


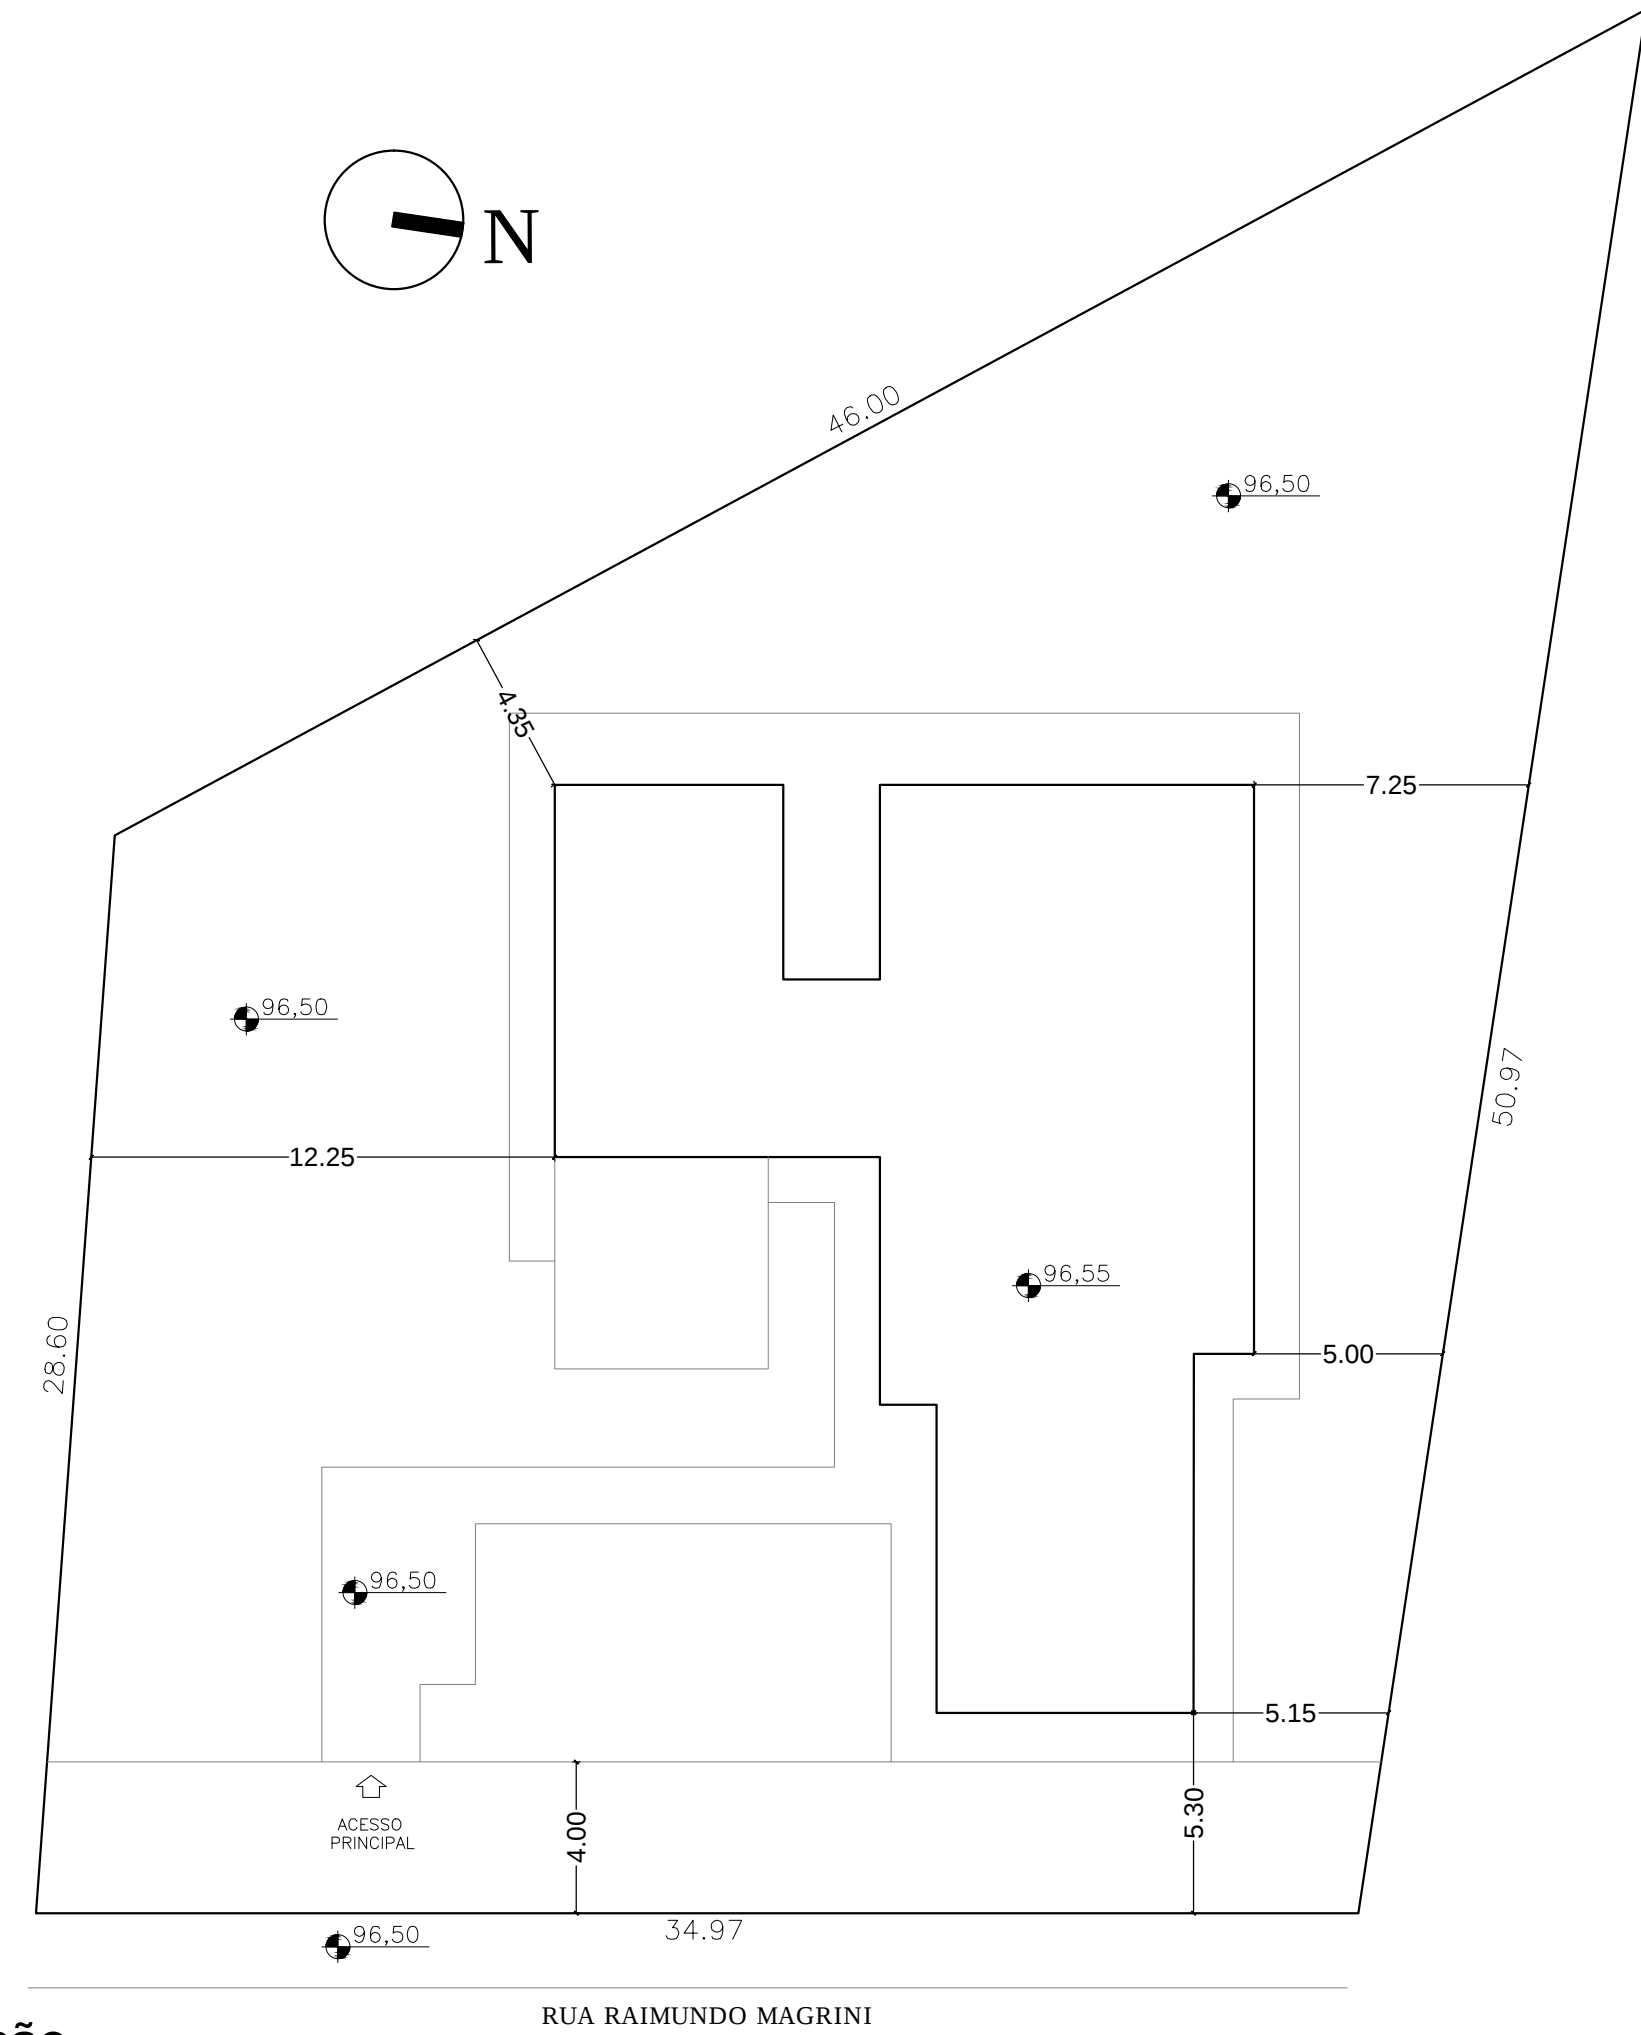

Implantação
Escala 1:200



- **PAREDES INTERNAS** (de EDIFICAÇÃO PRINCIPAL) QUE JÁ ESTÃO REVESTIDAS (CHAPISCO / EMBOÇO), FALTANDO REVESTIR OS AZULEJOS, DES: LIXEIRO, BANHO / TROCA) QUE RECEBERÁ (CHAPISCO / EMBOÇO / REBOCO), POIS SERÁ APENAS PINTADA. INDICADAS COM LINHA: _____
- **PAREDES EXTERNAS** (de EDIFICAÇÃO PRINCIPAL) JÁ ESTÃO TODAS REVESTIDAS (CHAPISCO / EMBOÇO / REBOCO). INDICADAS COM LINHA: _____

TABELA DE ACABAMENTOS	
PROJETO	
1	PISO: CERÂMICO ESMALTADO 55x35 cm, BORDA EM PISO: CERÂMICO ESMALTADO H=7 cm.
2	WALLCLO, TIPO PAVLEX, BORDA EM PISO: CERÂMICO ESMALTADO H=7 cm.
3	BORRACHA "FLURIGOMA" OU SIMILAR, COR VERDE, REF. SPORTGOMA 500, PLACA (500x500x15mm) IDIOMA COM ACABAMENTO.
4	PISO CIMENTADO - ÁREA EXTERNA
PARTE	
1	PINTURA LÁTEX ACRÍLICO, COR CONFORME MEMORIAL DESCRITO
2	AZULEJO BRANCO BRILHANTE 20x20cm, (1a. QUALIDADE), DO PISO ATÉ TETO/FORRO/AVIA (JUNTA A PRIMO) JUNTA DE 2mm, REJANTE COR BRANCO
3	PINTURA EM ESMALTE SINTÉTICO ATÉ 1,10 m - APÓS ESSA ALTURA LÁTEX ACRÍLICO
TECH	
1	TETO, PINTURA LÁTEX PVA

- A Área Verde do Playground e todas as outras Áreas Verdes serão revestidas com Grama Esmeralda.
- A Área Verde total é de 780,00m².
- O Piso do Sportium deve ter uma parte em Plurigoma e outra parte em Piso Cimentado.
- O Volume de Corte do Terreno é de 425,00m³ e o Volume de Aterro é de 482,00m³. (estes valores devem ser verificados no local).

REVISÃO		REFERÊNCIA		NOTAS		VISTO E APROVADO	
Nº	DATA	DESCRIÇÃO	VISTO	DESENHOS	NÚMERO	COORDENADOR	ANALISADO
00	22/08/09	PLANTA DE LOCALIZAÇÃO					
01	22/09/09	IMPLANTAÇÃO					
02	09/10/09	IMPLANTAÇÃO - REVISÃO 01					
03	14/10/09	CORTES E FACHADAS					
04	22/10/09	IMPLANTAÇÃO - REVISÃO 02 E PLANTA DE COBERTURA					
05	22/10/09	LEVANTAMENTO PLANALTIMÉTRICO					

COORDENADOR	CREA Nº	ANALISADO	ASS.
SUPERVISOR	CREA Nº	APROVADO	ASS.
PROJETO	CREA Nº	DATA	ASS.
RESP. TECH	CREA Nº	VISTO	ASS.
ASSINATURA	ART Nº		
ELABORAÇÃO E DESENHO	VERIFICAÇÃO		

PREFEITURA DA CIDADE DE FERRAZ DE VASCONCELOS	SEMPRA - Secr. Munic. de Planejamento
	Rua Pedro Foschini, 200 - Vl. Romandópolis
	Ferraz de Vasconcelos-SP, CEP 08529-210
	FONE: (11) 4674-7805
	www.ferrazvasconcelos.sp.gov.br

IMPLANTAÇÃO / PLANTA BAIXA - Reprogramação

OBRA:
CONSTRUÇÃO DE CRECHE

LOCAL:
RUA RAIMUNDO MAGRINI, 140/240 - JARDIM NOSSO RECANTO
FERRAZ DE VASCONCELOS - SÃO PAULO

PROPRIETÁRIA:
PREFEITURA DA CIDADE DE FERRAZ DE VASCONCELOS

INSCRIÇÃO MUNICIPAL:
10.0105.0023-000

DATA:
04/MAIO/2015

FOLHA: 2 / 4
ESCALA: Indicada
REVISÃO: 07 Reprogram.

SITUAÇÃO SEM ESCALA:

DECLARO QUE A APROVAÇÃO DESTA PROJETO NÃO IMPLICA NO RECONHECIMENTO, POR PARTE DA PREFEITURA, DO DIREITO DE PROPRIEDADE DO TERRENO.

QUADRO DE ÁREAS:

- ÁREA DO TERRENO: 3.190,30m²

- PARTE DO TERRENO DESTINADO PARA A CONSTRUÇÃO DA CRECHE: 1.435,50m²

- ÁREA CONSTRUÍDA

CRECHE: 287,40m²

LIXEIRA: 0,95m²

ABRIGO DE GÁS: 1,15m²

TOTAL: 289,50m²

PROPRIETÁRIO:
PREFEITURA DA CIDADE DE FERRAZ DE VASCONCELOS
CNPJ: 46.523.197/0001-44

AUTOR DO PROJETO:
JOSÉ ANTONIO ANDRADE DE BRITO - ARQUITETO
SECRETARIA DE PLANEJAMENTO - DEPTO. PROJETOS
CADRE: A-45101-0
RRT: 003.427.579