


* PAREDES EM VERMELHO (da EDIFICAÇÃO PRINCIPAL) JÁ ESTÃO REVESTIDAS (PRONTAS PARA RECEBER PINTURA ou AZULEJO). INDICADAS COM LINHA:

TABELA DE ACABAMENTOS	
PISO	① PISO CERÂMICO ESMALTADO 35X35 cm RODAPÉ EM PISO CERÂMICO ESMALTADO H= 7 cm
	② VINÍLICO, TIPO PAVIFLEX, RODAPÉ VINÍLICO DE H=6 cm, FIXADO COM COLA.
	③ BORRACHA "PLURIGOMA" OU SIMILAR, COR VERDE, REF. SPORTGOMA 500, PLACA (500X500X15mm) FIXAÇÃO COM ARGAMASSA
	④ PISO CIMENTADO – ÁREA EXTERNA
PAREDE	① PINTURA LÁTEX ACRÍLICO, COR CONFORME MEMORIAL DESCRITIVO
	② AZULEJO BRANCO BRILHANTE 20X20cm, (1ª. QUALIDADE), DO PISO ATÉ TETO/FORRO/VIGA (JUNTA A PRUMO) JUNTA DE 2mm, REJUNTE COR BRANCO
	③ PINTURA EM ESMALTE SINTÉTICO ATÉ 1,10 m – APÓS ESSA ALTURA LÁTEX ACRÍLICO.
TETO	① PINTURA EM LÁTEX PVA (no FORRO DE GESSO – com JUNTA de DILATAÇÃO).

* EM AMARELO AMBIENTES SEM CONTRAPISO.

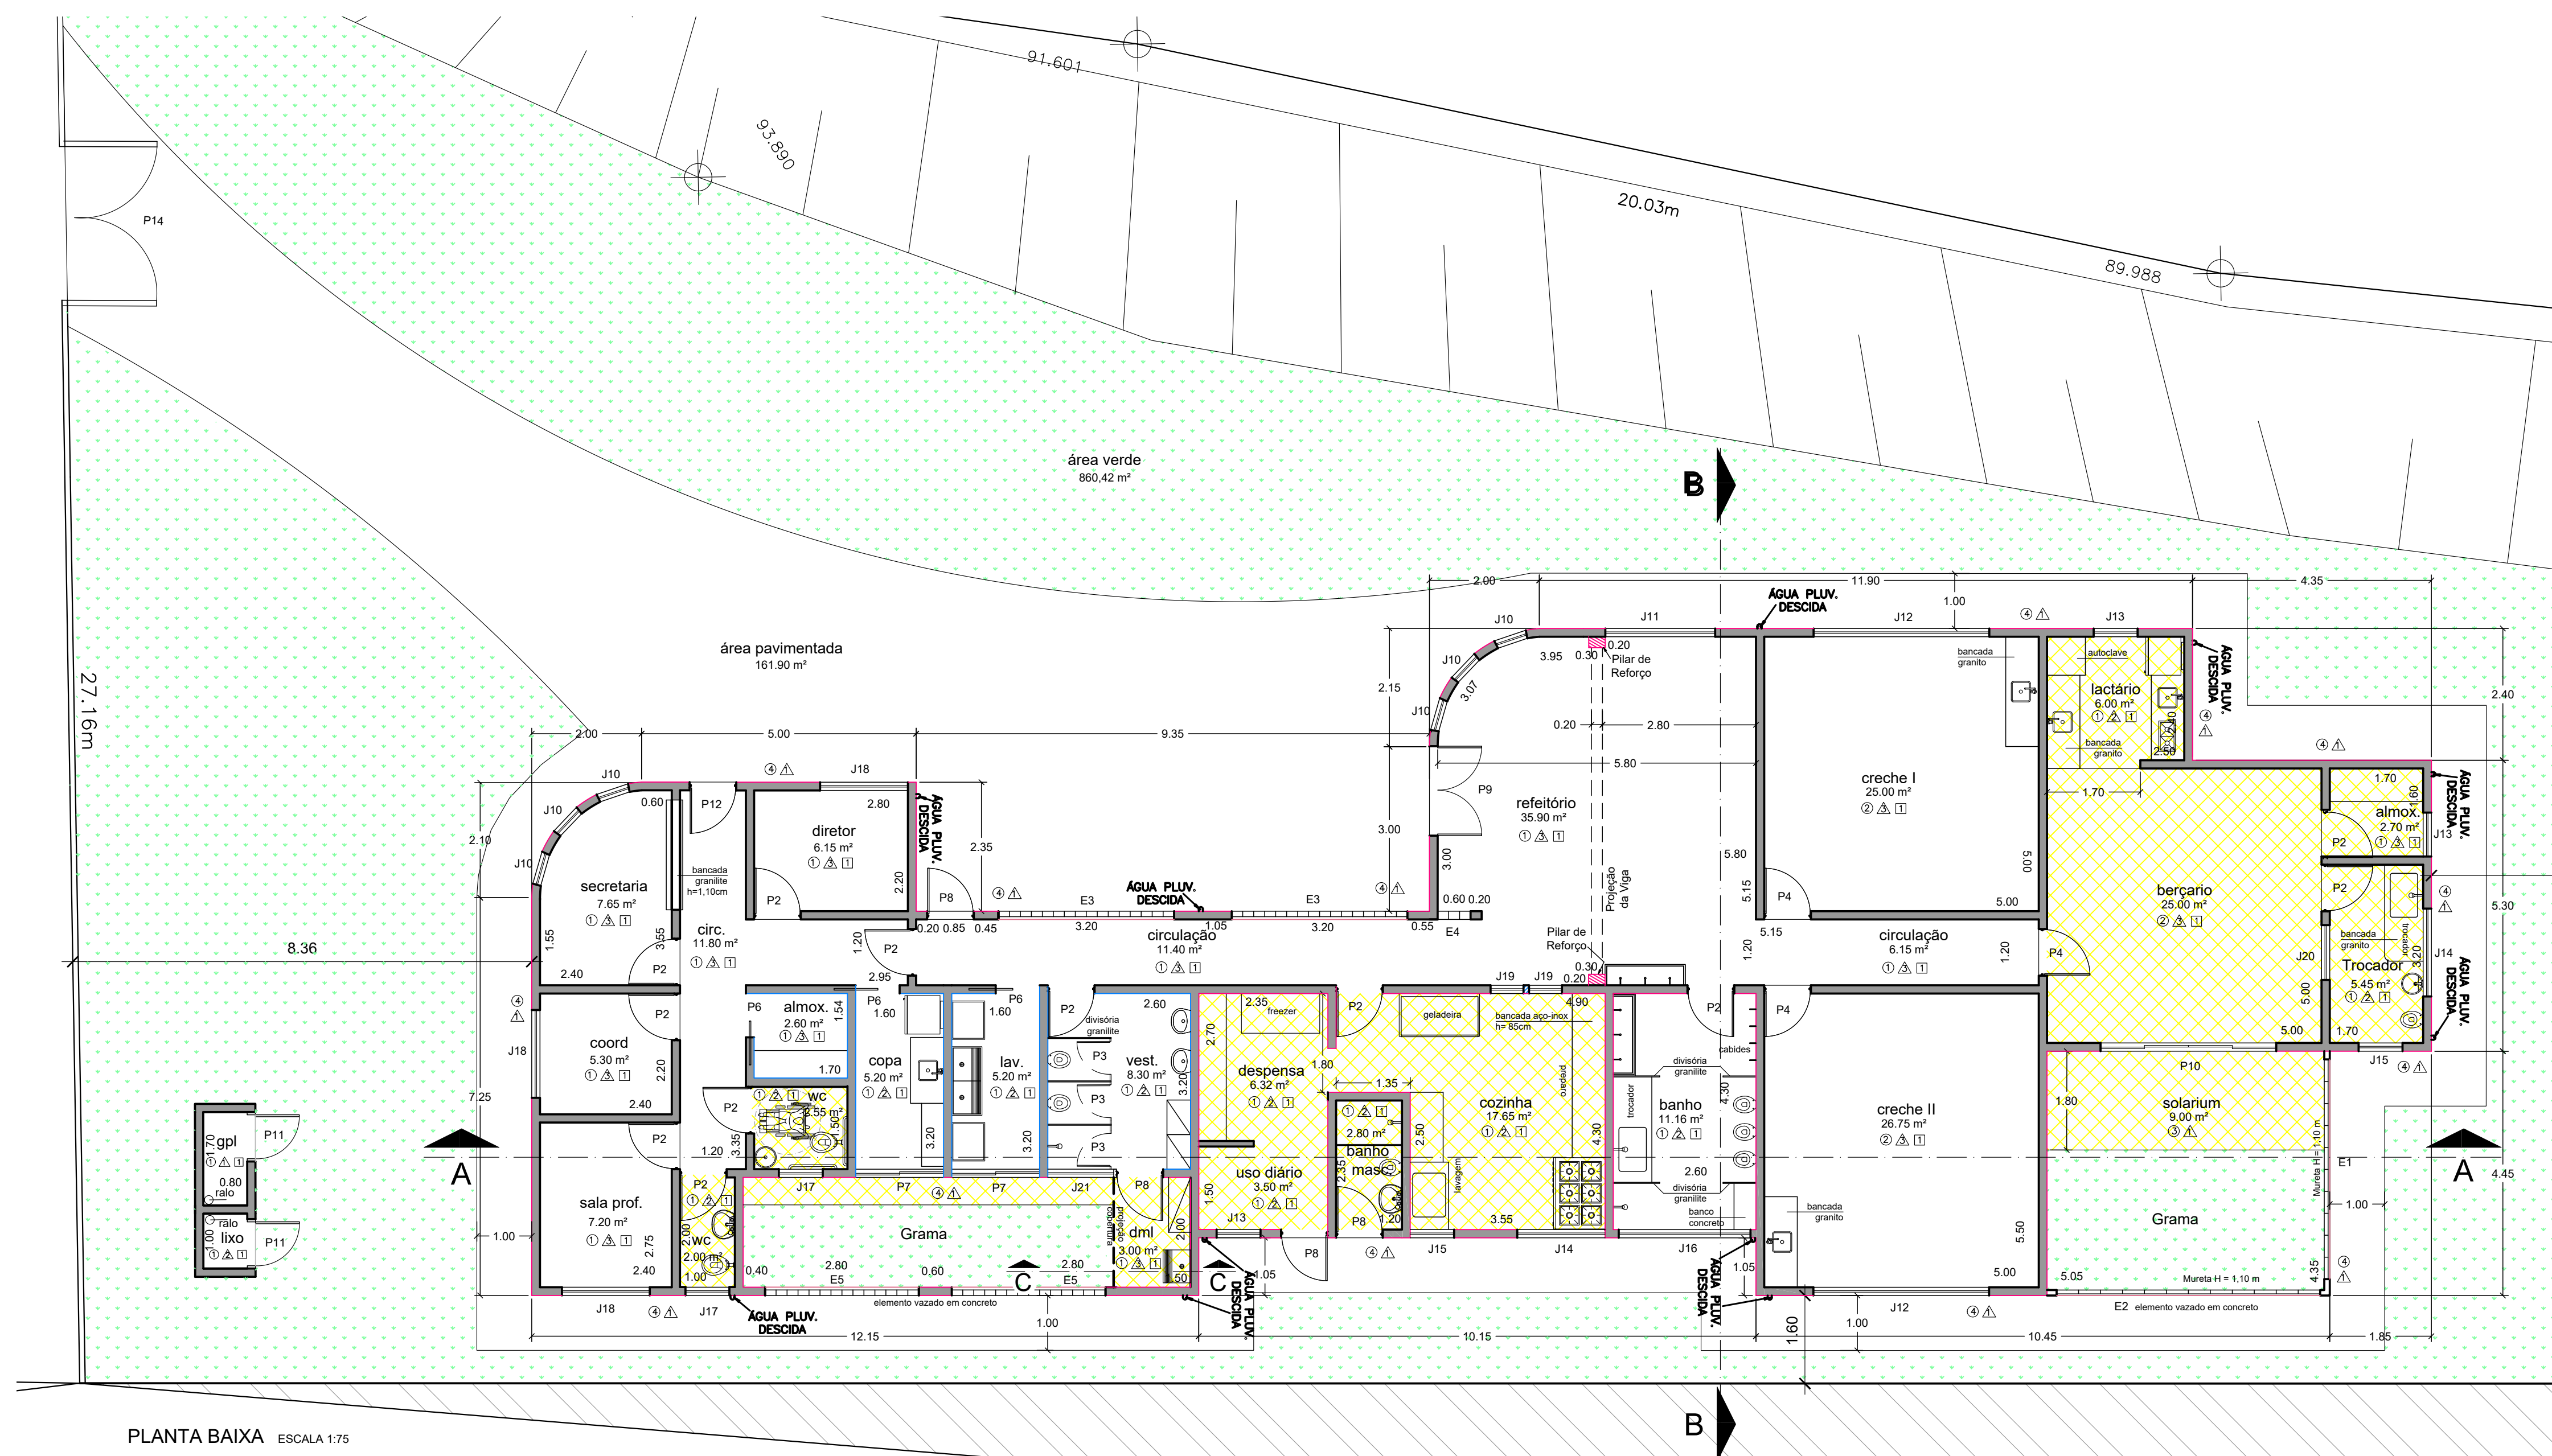

PLANTA BAIXA ESCALA 1:75

REVISÃO				REFERÊNCIA		NOTAS		CÓDIGO		VISTO E APROVADO		PREFEITURA DA CIDADE DE FERRAZ DE VASCONCELOS	
Nº	DATA	DESCRIÇÃO	VISTO	DESENHOS	NÚMERO								
00	10/08/09	EMIÇÃO INICIAL											
01	23/09/09	REVISÃO											
02	09/10/09	REVISÃO											
03	20/10/09	REVISÃO											
04	20/04/15	REVISÃO											
05	11/05/15	REVISÃO - REPROGRAMAÇÃO											

LEGENDA DE JANELAS - com fechamento em vidro			
ref.	quant.	dimensões (m)	tipo
J10	6	0,50 x 1,10 x 0,60	vidro fixo
J11	1	2,00 x 2,00 x 0,50	de correr c/ bandeira 0,50m (ferro)
J12	2	3,20 x 0,50 x 1,50	de correr c/ bandeira 0,50m (ferro)
J13	2	0,80 x 0,20 x 1,50	balsante/c/ c/ bandeira 0,50m (ferro)
J14	2	1,60 x 1,40 x 1,20	balsante/c/ c/ bandeira 0,50m (ferro)
J15	2	0,80 x 1,40 x 1,20	balsante/c/ c/ bandeira 0,50m (ferro)
J16	2	2,40 x 0,50 x 1,50	fixa - vidro fixo
J17	2	0,80 x 0,50 x 1,50	balsante/c/ ferro
J18	3	1,60 x 1,00 x 1,10	de correr c/ bandeira 0,50m (ferro)
J19	2	0,80 x 1,00 x 1,10	gutholdina ferro
J20	1	1,00 x 1,00 x 1,10	fixa - vidro fixo
J21	1	1,20 x 1,00 x 1,60	balsante/ ferro

LEGENDA DE PORTAS			
ref.	quant.	dimensões (m)	tipo
P2	12	0,80 x 2,10	de abrir/ ferro
P3	3	0,60 x 2,10	de abrir para fora do banheiro (madeira)
P4	1	0,80 x 2,10	de abrir para o exterior (madeira)
P5	3	0,80 x 2,10	de correr (madeira)
P6	2	0,80 x 2,10	de correr 02 fxs. c/ bandeira 0,50m (ferro)
P7	4	0,80 x 2,10	de correr 02 fxs. c/ bandeira 0,50m (ferro)
P8	1	1,60 x 2,10	de abrir 02 fxs. c/ bandeira 0,50m (ferro)
P10	3	3,20 x 2,60	de abrir c/ bandeira 0,50m (ferro)
P11	2	0,80 x 2,10	de abrir veneziana/ ferro
P12	1	0,80 x 2,60	de abrir c/ bandeira (ferro)
P13	1	2,40 x 2,00	portão de abrir 02 fxs. (ferro)
P15	1	0,60 x 1,40	de abrir (ferro)

LEGENDA DE ELEMENTO VAZADO - em concreto			
ref.	quant.	dimensões (m)	tipo
E1	1	4,80 x 0,80 x 0,20	elemento vazado em concreto
E2	1	4,80 x 0,80 x 0,20	elemento vazado em concreto
E3	2	3,60 x 0,20 x 0,60	elemento vazado em concreto
E4	1	3,60 x 0,20 x 0,60	elemento vazado em concreto
E5	1	2,80 x 0,20 x 0,60	elemento vazado em concreto

PLANTA BAIXA	FOLHA: 3 / 4 ESCALA: INDICADAS REVISÃO: 05 - REPROGR.
--------------	---

OBRA:
CONSTRUÇÃO DE CRECHE MUNICIPAL – REPROGRAMAÇÃO

LOCAL:
RUA SEN. JOSÉ ERMIRIO DE MORAES, LOTE AI - JARDIM LUIZ MAURO
FERRAZ DE VASCONCELOS - SÃO PAULO

PROPRIETÁRIA:
PREFEITURA DA CIDADE DE FERRAZ DE VASCONCELOS

INSCRIÇÃO MUNICIPAL: 13.0047.0001-000 DATA: 25/MAIO/2015

SITUAÇÃO SEM ESCALA:



DECLARO QUE A APROVAÇÃO DESTE PROJETO NÃO IMPLICA NO RECONHECIMENTO, POR PARTE DA PREFEITURA, DO DIREITO DE PROPRIEDADE DO TERRENO

PROPRIETÁRIO:
PREFEITURA DA CIDADE DE FERRAZ DE VASCONCELOS
CNPJ: 46.523.197/0001-44

QUADRO DE ÁREAS GERAIS:

ÁREA DO TERRENO.....	11.746,00 m²
PARTE DO TERRENO DESTINADO	
ÁREA CONSTRUÇÃO DA CRECHE.....	2.225,23 m²
ÁREA INVADIDA.....	344,43 m²

ÁREA CONSTRUÍDA CRECHE.....	283,79 m²
ÁREA CONSTRUÍDA ABRIGO GPL/LIXO.....	3,59 m²
TOTAL ÁREA CONSTRUÍDA.....	287,38 m²

AUTOR DO PROJETO:
JOSÉ ANTONIO ANDRADE DE BRITO - ARQUITETO
SECRETARIA DE PLANEJAMENTO - DEPTO. PROJETOS
CAU/BR.: A45101-0
RRT.: 003.438.885

