


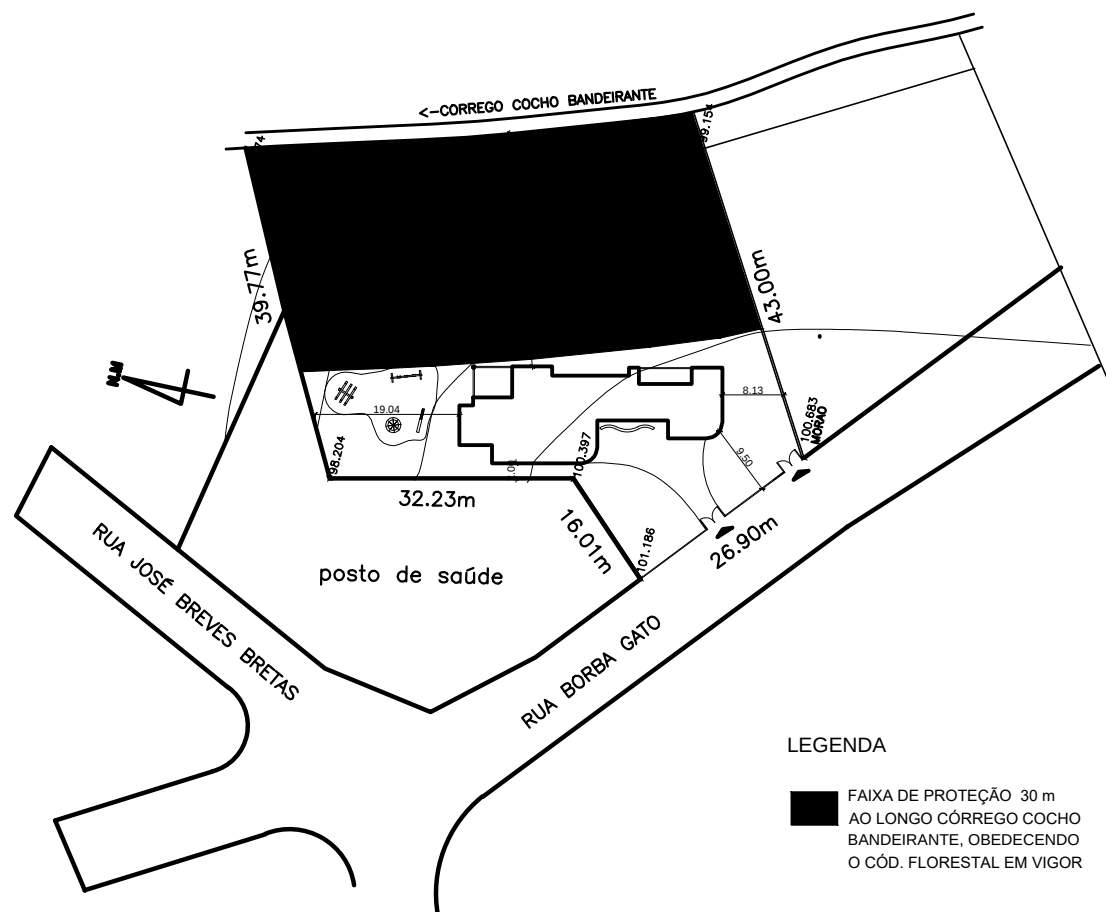

IMPLANTAÇÃO ESCALA 1:1000

IMPLANTAÇÃO E PLANTA BAIXA

FOLHA: 2 / 4
ESCALA: INDICADAS
REVISÃO: —

OBRA:
REFORMA E MANUTENÇÃO DE CRECHE MUNICIPAL

LOCAL:
RUA BORBA GATO, 10 – JARDIM ROSANA
FERRAZ DE VASCONCELOS – SÃO PAULO

PROPRIETÁRIA:
PREFEITURA DA CIDADE DE FERRAZ DE VASCONCELOS

INSCRIÇÃO MUNICIPAL:
16.0021.0001-000

DATA:
10/AGOSTO/2009

SITUAÇÃO SEM ESCALA:



DECLARO QUE A APROVAÇÃO DESTE PROJETO NÃO IMPLICA NO RECONHECIMENTO, POR PARTE DA PREFEITURA, DO DIREITO DE PROPRIEDADE DO TERRENO.


PROPRIETÁRIO:
PREFEITURA DA CIDADE DE FERRAZ DE VASCONCELOS
CNPJ: 46.523.197/0001-44

FISCALIZAÇÃO DO PROJETO:
ELIAS ABISSAMRA - ENGENHEIRO CIVIL
SECRETARIA DE OBRAS
CREA: 600432979
ART.: 92221220101973346

AUTOR DO PROJETO:
KAREN M. G. FERRAZ - ARQUITETA
SECRETARIA DE PLANEJAMENTO - DEPTO. PROJETOS
CREA: 5061458562
ART.: 92221220092004570

QUADRO DE ÁREAS GERAIS:

ÁREA DO TERRENO 11.812,00 m²
PARTE DO TERRENO DESTINADO
ÁREA CONSTRUÇÃO DA CRECHE..... 2.747,18 m²
ÁREA CONSTRUÍDA CRECHE..... 298,00 m²
ÁREA CONSTRUÍDA ABRIGO GPLUXO..... 3,59 m²
TOTAL ÁREA CONSTRUÍDA..... 301,59 m²

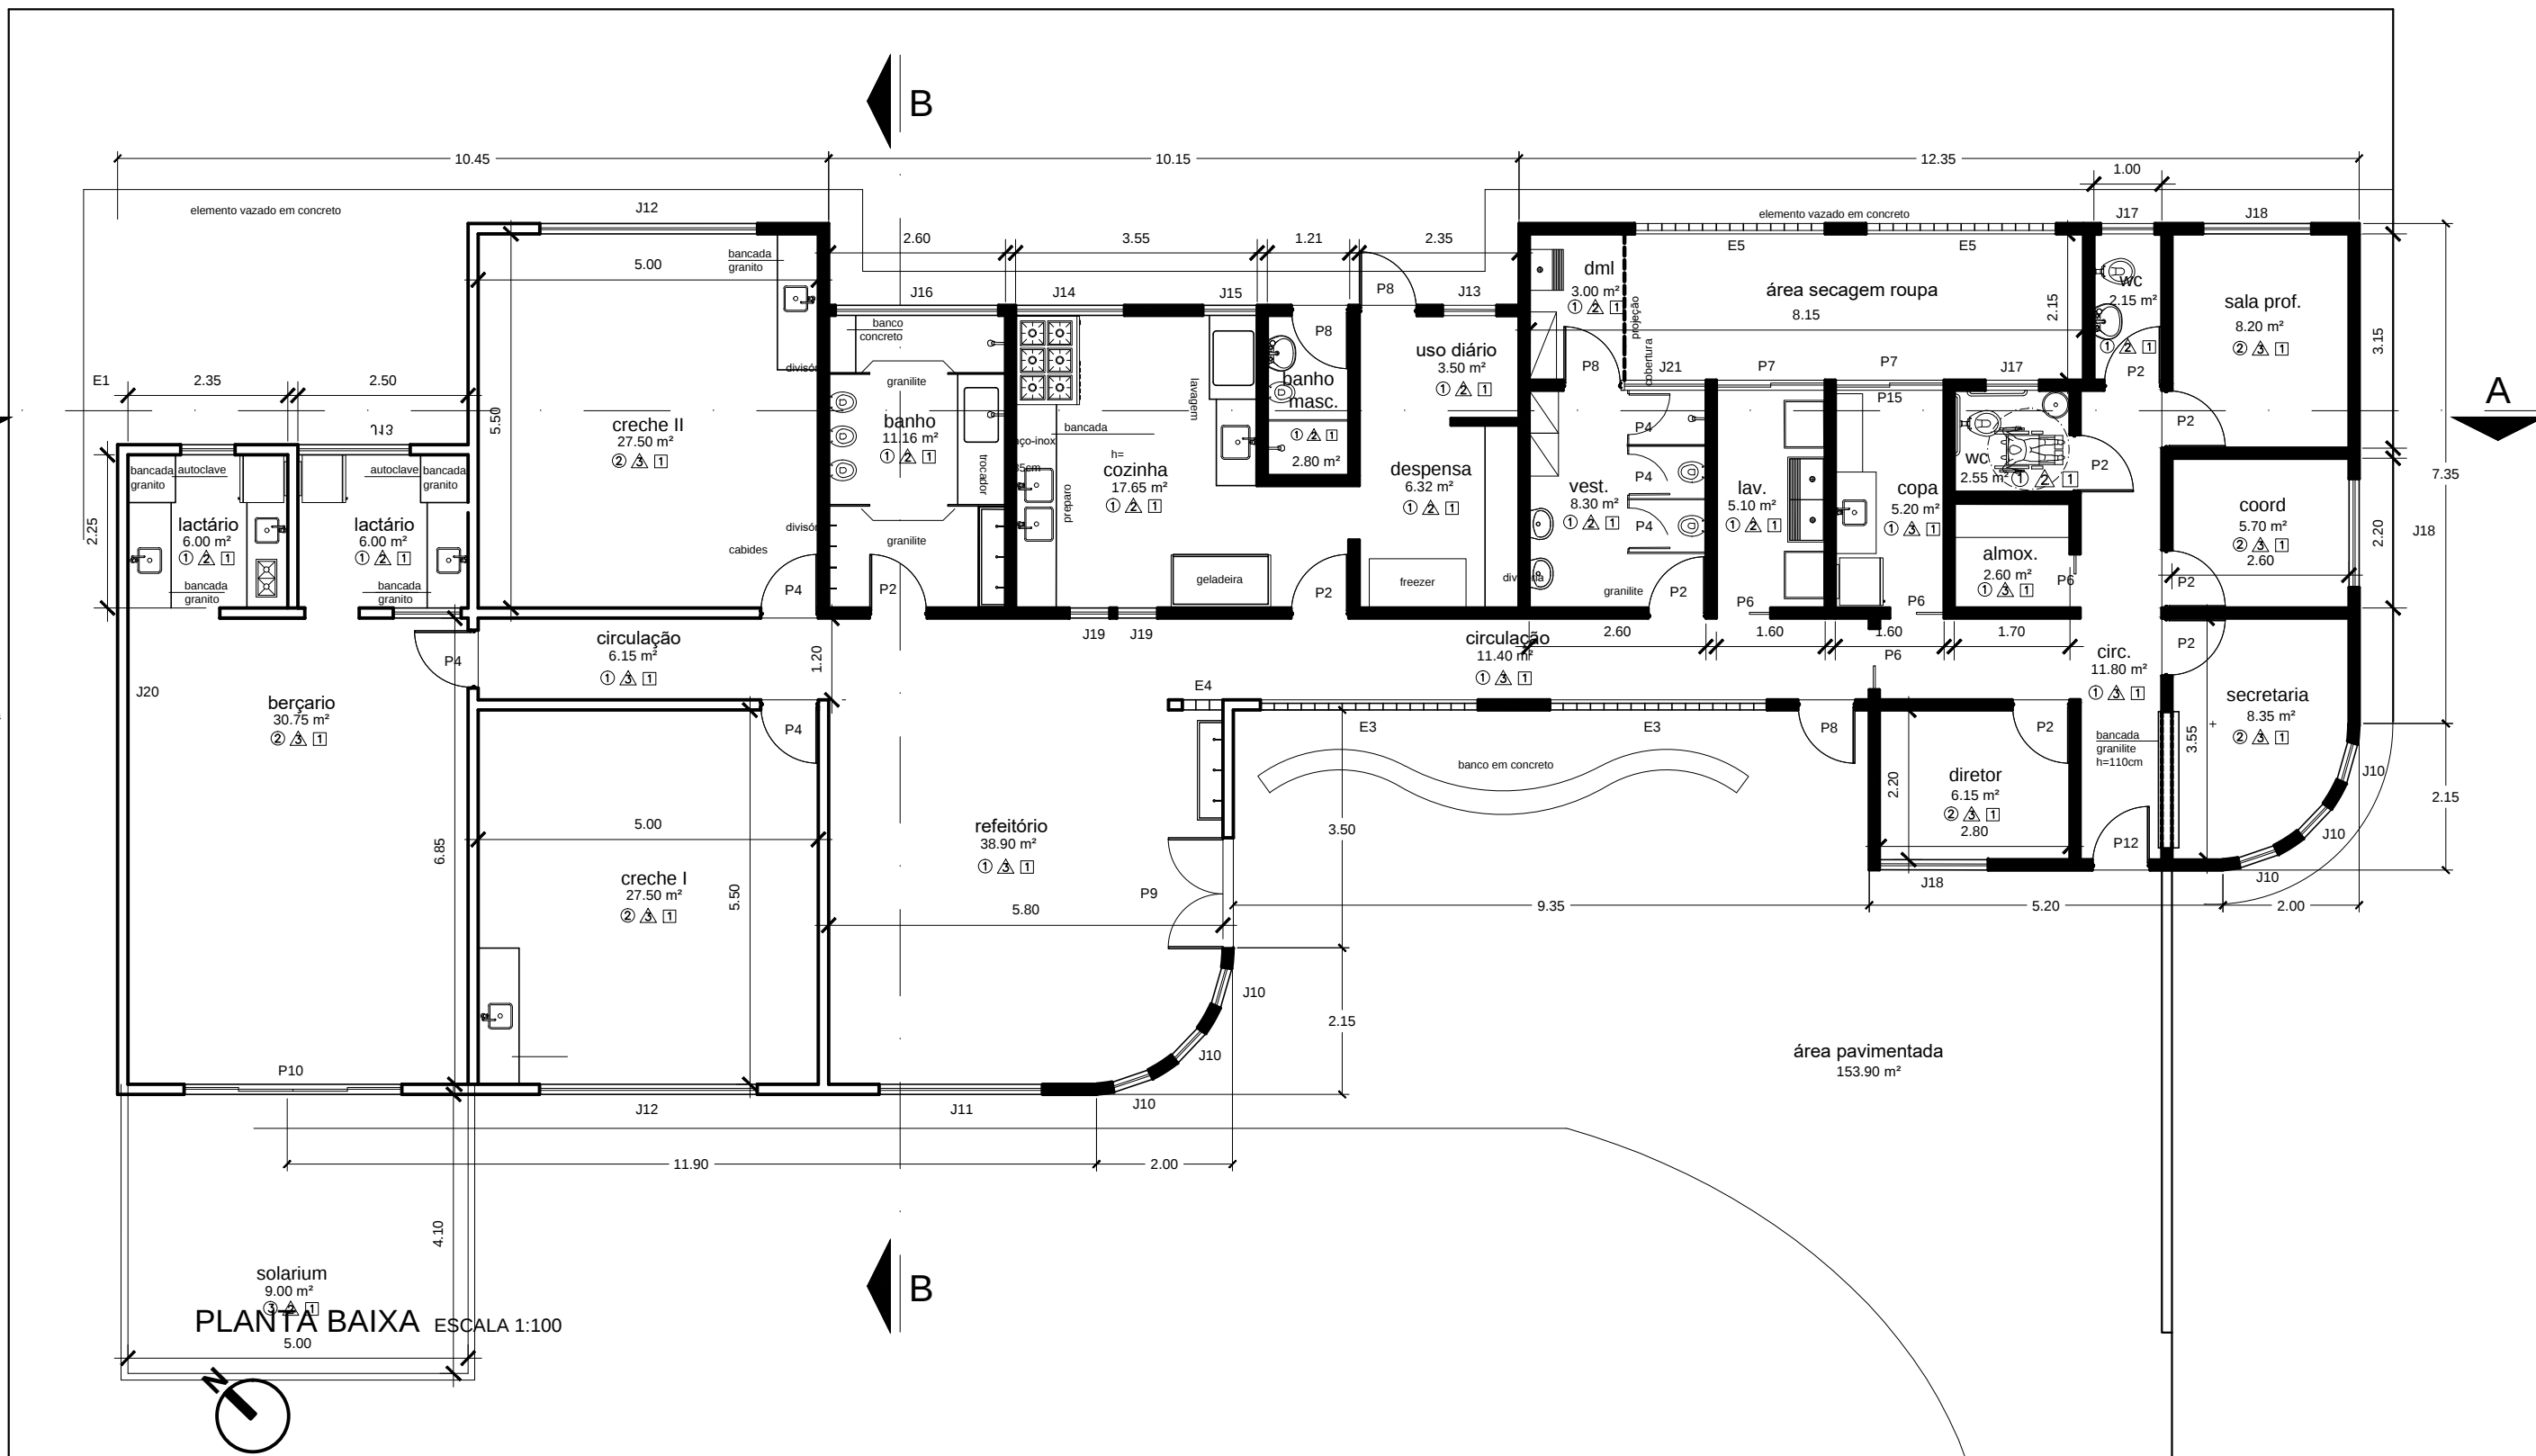

PLANTA BAIXA ESCALA 1:100

CRECHE JD. ROSANA			
LEGENDA DE JANELAS - com fechamento em vidro			
ref.	quant.	dimensões (m)	tipo
J10	6	0,50 X 2,10 / 0,50	vidro fixo
J11	1	2,40 X 2,60 / 0,50	de correr c/ bandeira 0,50m (ferro)
J12	2	3,20 X 2,60 / 0,50	de correr c/ bandeira 0,50m (ferro)
J13	3	0,80 X 2,10 / 0,50	basculante c/ bandeira 0,50m (ferro)
J14	2	1,60 X 1,40 / 1,20	basculante c/ bandeira 0,50m (ferro)
J15	2	0,80 X 1,40 / 1,20	basculante c/ bandeira 0,50m (ferro)
J16	1	2,40 X 0,80 / 1,00	basculante (ferro)
J17	2	0,80 X 1,00 / 1,60	basculante (ferro)
J18	3	1,60 X 1,60 / 1,10	de correr c/ bandeira 0,50m (ferro)
J19	2	0,80 X 1,00 / 1,10	guilhotina (madeira)
J20	1	1,00 X 1,00 / 1,10	fixa - visor (ferro)
J21	1	5,20 X 1,00 / 1,60	basculante (ferro)
LEGENDA DE PORTAS			
ref.	quant.	dimensões (m)	tipo
P2	11	0,80 X 2,10	de abrir (madeira)
P4	3	0,80 X 2,10	de abrir c/ visor (madeira)
P6	4	0,80 X 2,10	de correr (madeira)
P7	2	1,60 X 2,60	de correr 02 fls. c/ bandeira 0,50m (ferro)
P8	4	0,80 X 2,60	veneziana c/ bandeira 0,50m (ferro)
P9	1	0,80 X 2,60	de abrir 02 fls. c/ bandeira 0,50m (ferro)
P10	1	3,20 X 2,60	de correr c/ bandeira 0,50m (ferro)
P11	2	0,80 X 2,10	de abrir veneziana (ferro)
P12	1	0,80 X 2,60	de abrir c/ bandeira (ferro)
P14	2	2,40 X 2,00	portão de abrir 02 fls. (ferro)
P15	1	0,60 X 1,40	de abrir (ferro)
LEGENDA DE ELEMENTO VAZADO - em concreto			
ref.	quant.	dimensões (m)	tipo
E1	1	3,60 X 0,80 / 0,20	elemento vazado em concreto
E2	1	4,80 X 0,80 / 0,20	elemento vazado em concreto
E3	4	3,40 X 2,00 / 0,60	elemento vazado em concreto
E4	1	0,80 X 2,00	elemento vazado em concreto
E5	1	2,80 X 2,00 / 0,60	elemento vazado em concreto

REVISÃO				REFERÊNCIA		NOTAS
Nº	DATA	DESCRIÇÃO	VISTO	DESENHOS	NÚMERO	
00	10/08/09	EMISSIONAL INICIAL				
01	25/10/09	REVISÃO				
02	09/10/09	REVISÃO				
03	20/10/09	REVISÃO				
...	...	...				
...	...	...				

CÓDIGO		VISTO E APROVADO	
COORD.: _____	CREA No: _____	ANALISADO _____	DATA ____/____/____
SUPERVISOR: _____	CREA No: _____	APROVADO _____	DATA ____/____/____
PROJETO: _____	CREA No: _____	VISTO _____	DATA ____/____/____
RESP. TEC: _____	ART. Nº: _____	VERIFICAÇÃO: _____	DATA ____/____/____
ASSINATURA: _____	VERIFICAÇÃO: _____		
ELABORAÇÃO + DESENHO: Aq.			

PREFEITURA MUNICIPAL:		www.ferrazdevasconcelos.sp.gov.br	
Av. Brasil, 1841 – V. Romãópolis			
Ferraz de Vasconcelos – SP, CEP 08529-900			
FONE: (11) 4674-7800			

