


TABELA DE ACABAMENTOS	
1	PISO: CIMENTO AMARILHO PINTADO 40x40, 10°
2	REVESTIMENTO: CIMENTO PINTADO 10x10, 10°
3	REVESTIMENTO: CIMENTO PINTADO 10x10, 10°
Planta Baixa
Escala 1:100

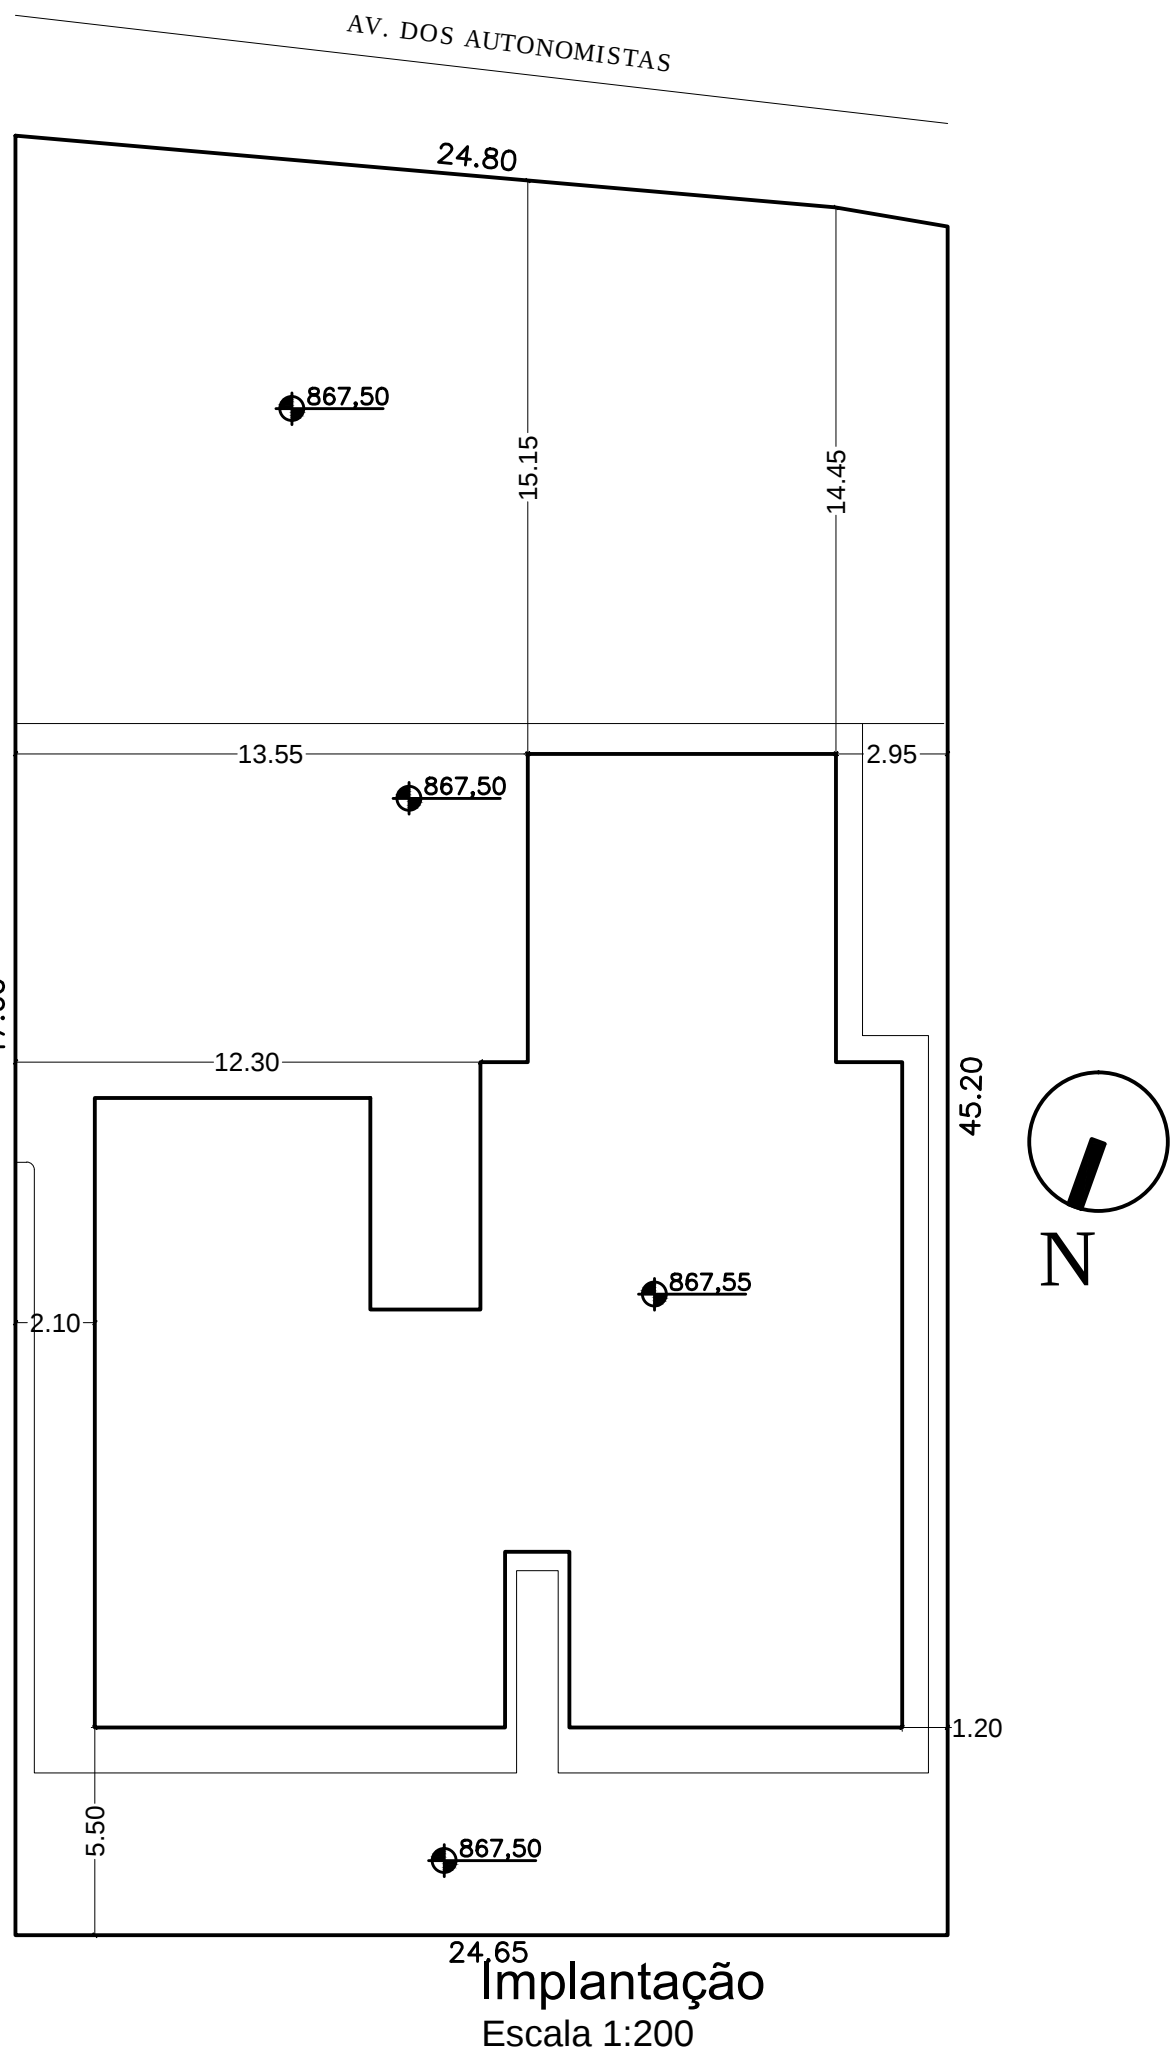

Implantação
Escala 1:200

IMPLANTAÇÃO / PLANTA BAIXA		FOLHA: 2 / 4
OBRA: REFORMA E MANUTENÇÃO DE CRECHE – PROJETO MORAR BEM II		
LOCAL: AV. DOS AUTONOMISTAS – VILA ROMANÓPOLIS FERRAZ DE VASCONCELOS – SÃO PAULO		
PROPRIETÁRIA: PREFEITURA DA CIDADE DE FERRAZ DE VASCONCELOS		
INSCRIÇÃO MUNICIPAL: 22.0024.0040-000	DATA: 01/02/2014	
SITUAÇÃO SEM ESCALA: 	DECLARO QUE A APROVAÇÃO DESTES PROJETOS NÃO IMPLICA NO RECONHECIMENTO, POR PARTE DA PREFEITURA, DO DIREITO DE PROPRIEDADE DO TERRENO.	
QUADRO DE ÁREAS:		PROPRIETÁRIO: PREFEITURA DA CIDADE DE FERRAZ DE VASCONCELOS CNPJ: 46.523.857-0001-44
- ÁREA DO TERRENO: 34.839,09m² - PARTE DO TERRENO DESTINADO PARA A CONSTRUÇÃO DA CRECHE: 1.076,90m² - ÁREA CONSTRUÍDA: CRECHE: 355,28m² LIXEIRA: 0,95m² ABRIGO DE GÁS: 1,15m² TOTAL: 357,38m²		AUTOR DO PROJETO: LEIA PAES DOS SANTOS - ENGENHEIRA CIVIL CREA: 5061417242 - ART.