



Detalhe

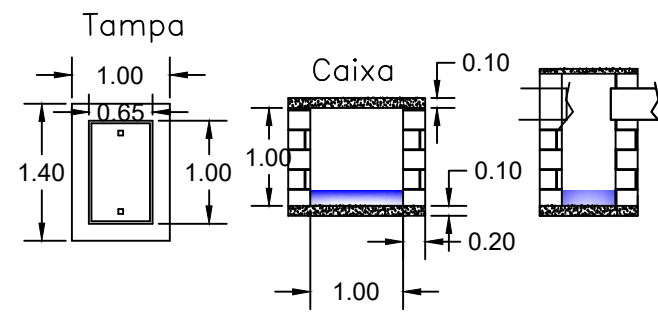


→ Sentido de Fluxo
Canaletas = 48m

Escala 1:25

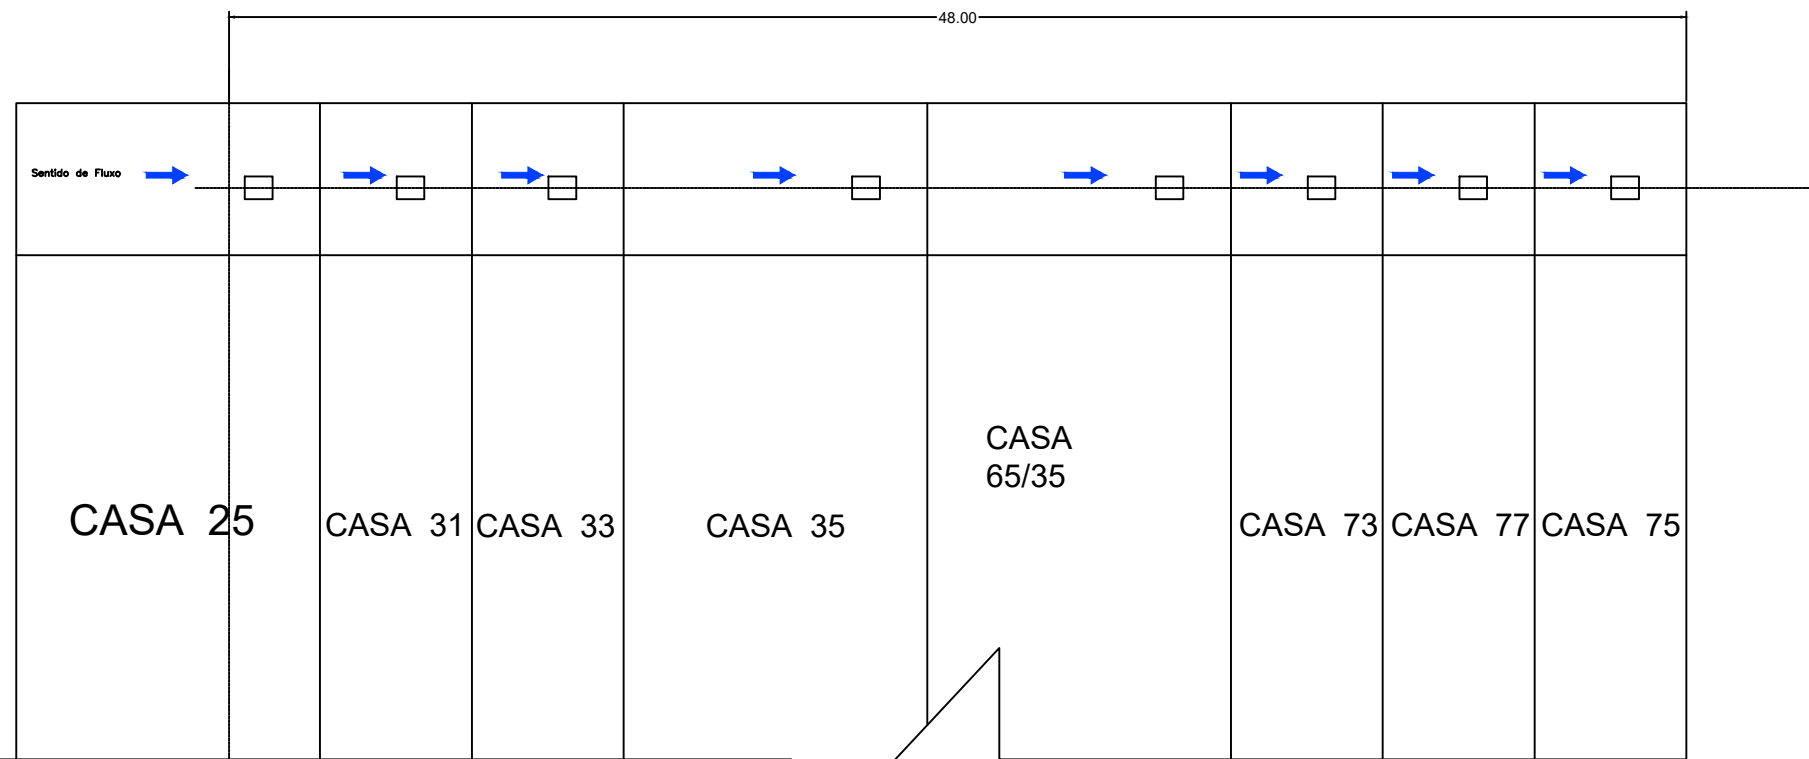

RUA AURÉLIO DE CAMPOS

situação s/ escala

Projeto: LIMPEZA E MANUTENÇÃO DESASSOREAMENTO DE GALERIA NA FAIXA DE SERVIDÃO			
Prefeitura Municipal de Ferraz de Vasconcelos		Prefeita: PRISCILA GAMBALE	
 R.:AURÉLIO DE CAMPOS (fds das Casas : 25, 31 ,33,35 55A,57,65/35,73, 77 e 75) V.ALAYDE- Ferraz de Vasconcelos - SP.			
Data 12/06/24	Projeto Galerias de águas pluviais	Secretaria obras Secretário - Antonio Carlos	Vicente Nunes da Eira Engº Civil CREA: 5060580945-SP ART: 2620240379703
ESCALA 1/100		Folha Única	