

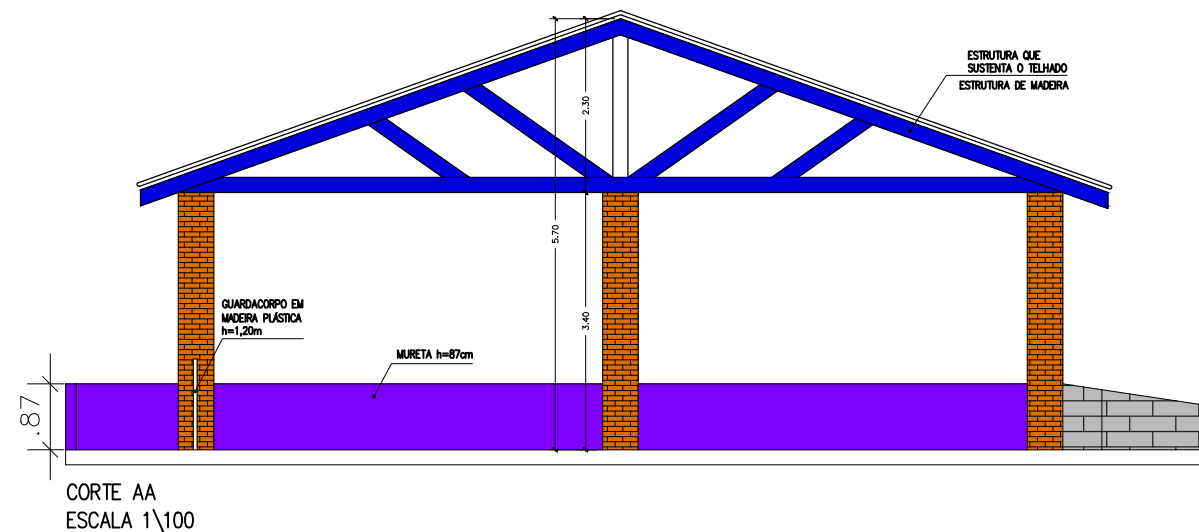
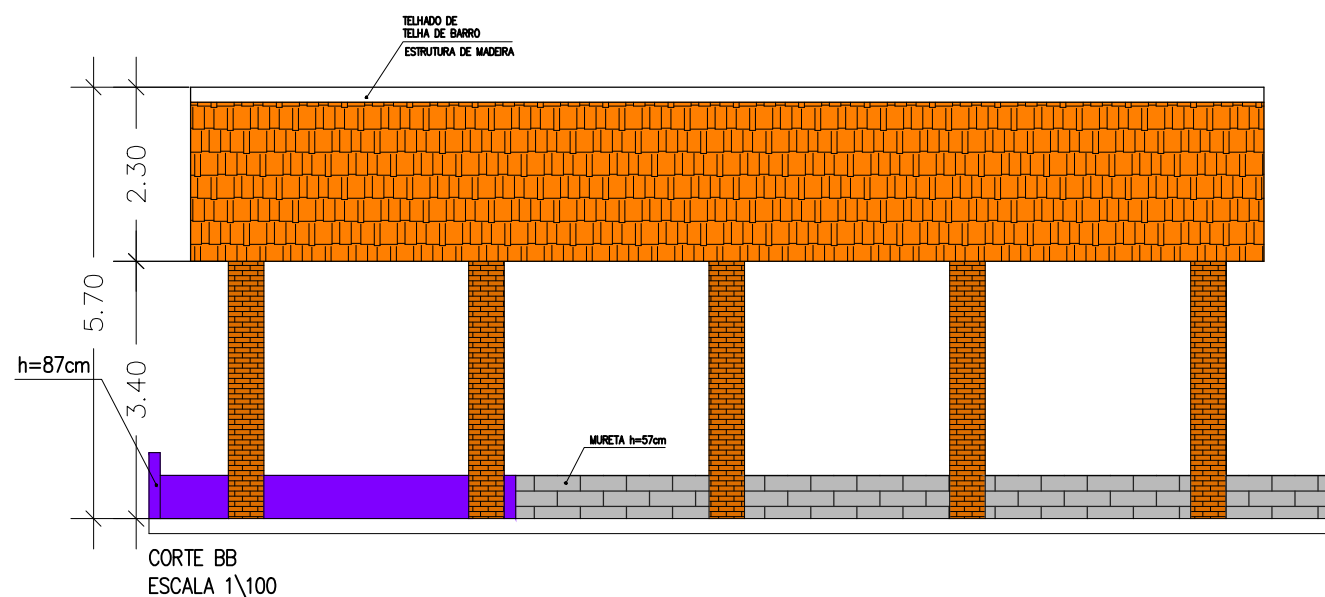
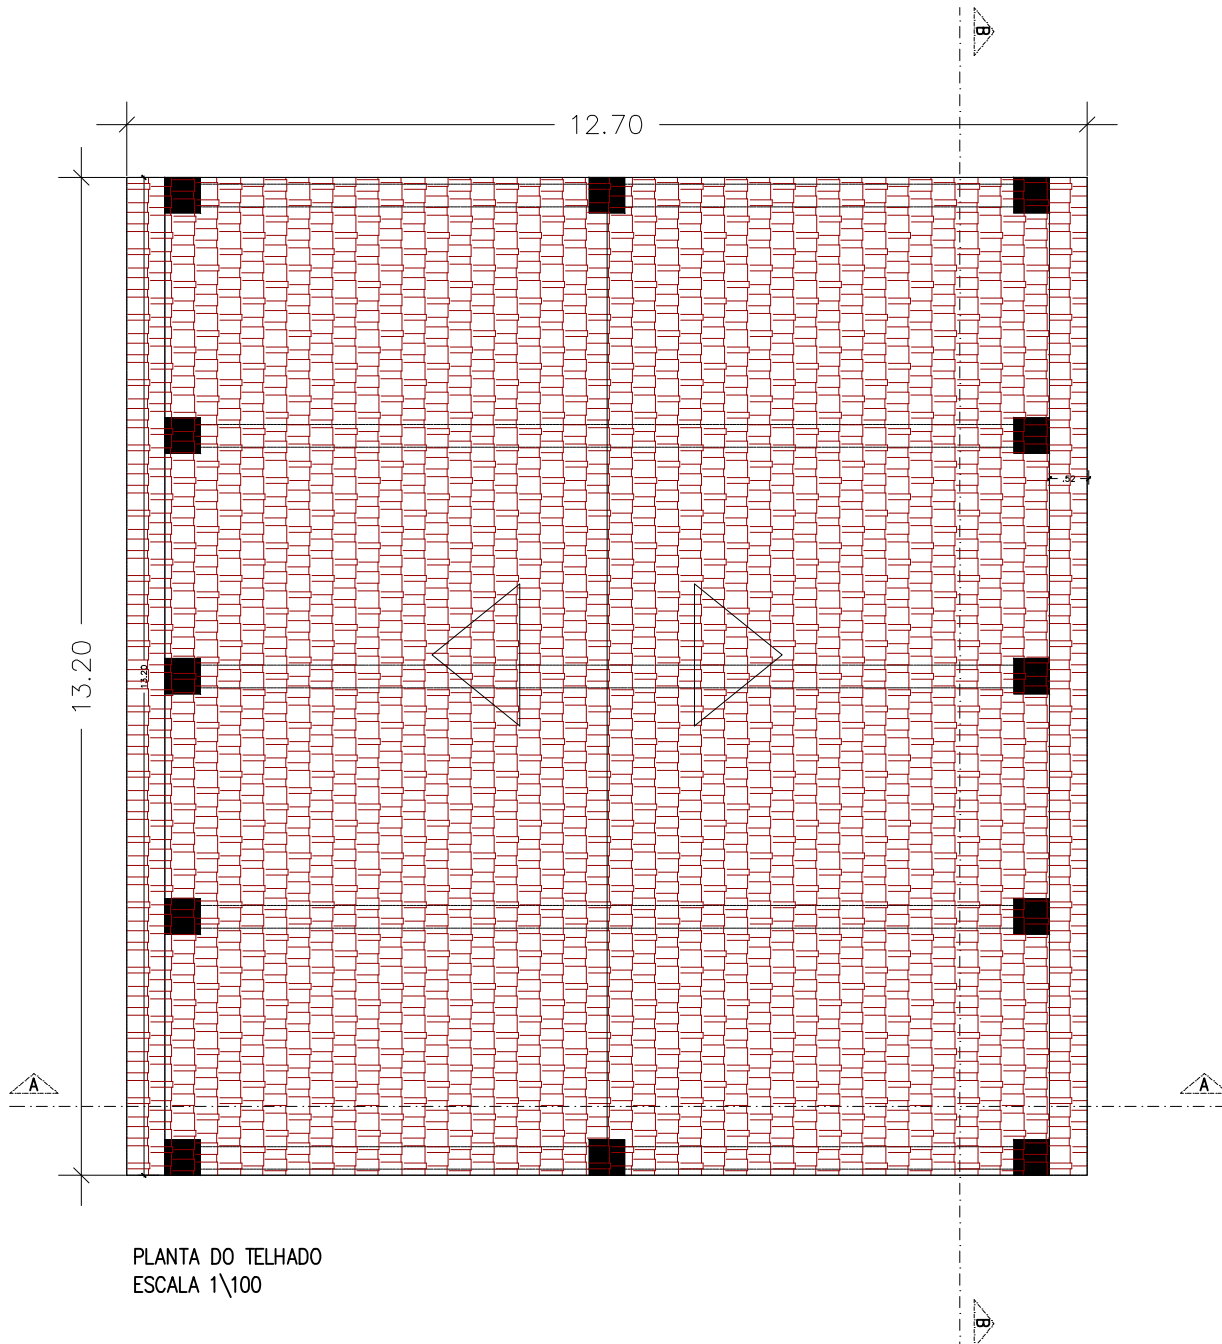
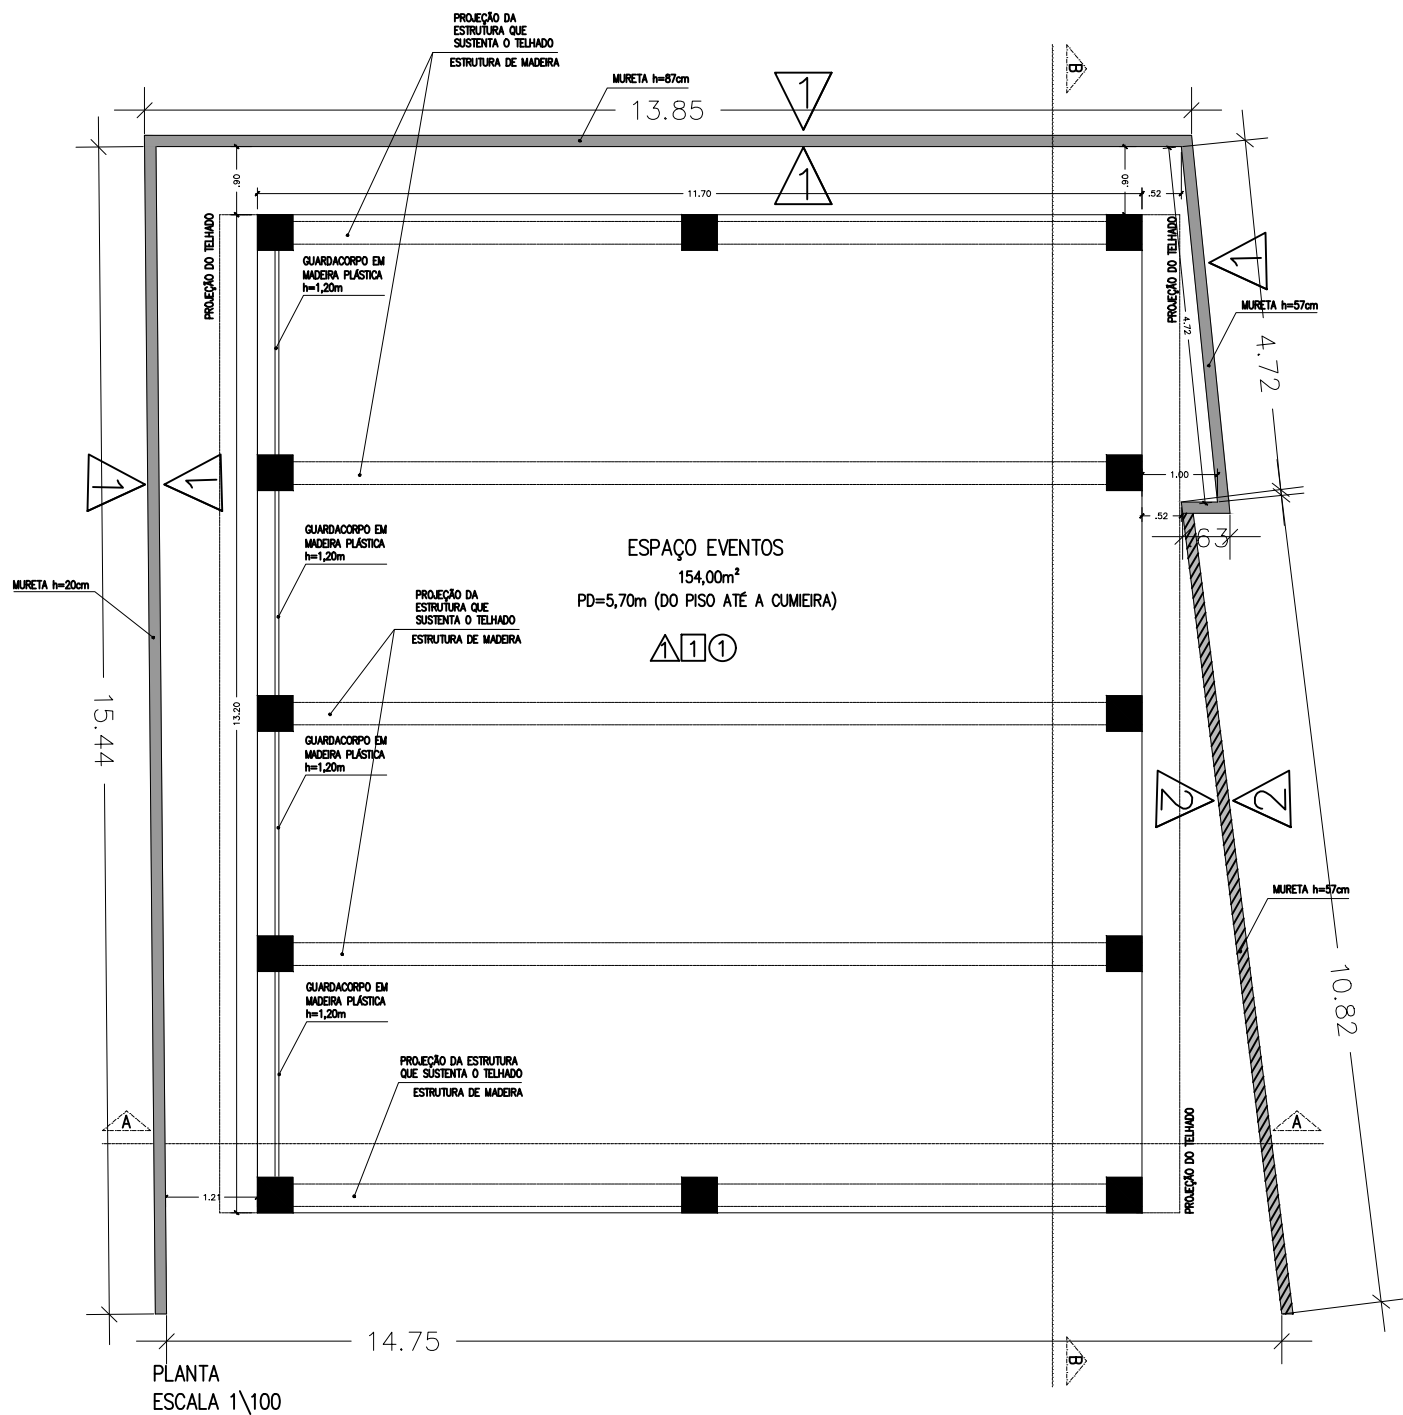


TABELA DE ACABAMENTOS - PISOS		TABELA DE ACABAMENTOS - LAJE		TABELA DE ACABAMENTOS - PAREDES	
1	PISO PORCELANATO ANTIDERRAPANTE, 70x70, COR CINZA, PARA ÁREA EXTERNA COBERTA, PEI 3 OU 4, COEFICIENTE DE ATRITO MOLHADO 0.6.	1	TROCA DE TELHAS QUE APRESENTEM PROBLEMAS, LIMPAR E APLICAR VERNIZ NAS TELHAS DE BARRO EM AMBOS OS LADOS		PINTURA ACRÍLICA LILÁS SOBRE ALVENARIA EXISTENTE
					APLICAÇÃO DE VERNIZ NA MURETA DE PEDRA

LEGENDA	
	ALVENARIA EXISTENTE
	MURETA DE PEDRA

PROJETO BÁSICO DE ARQUITETURA

PLANTA, CORTES E FACHADAS DO ESPAÇO DE EVENTOS DO PARQUE NOSSO RECANTO

FOLHA: ÚNICA

OBRA:
REFORMA DO ESPAÇO DE EVENTOS DO PARQUE NOSSO RECANTO


LOCAL:
AV. LOURENÇO PAGANUCCI, 1133 – PARQUE NOSSO RECANTO – FERRAZ DE VASCONCELOS

PROPRIETÁRIA:
PREFEITURA MUNICIPAL DE FERRAZ DE VASCONCELOS–SP.

DATA:
10/11/2023

INSCRIÇÃO CADASTRAL:
10.0089.0001–000

SITUAÇÃO SEM ESCALA:

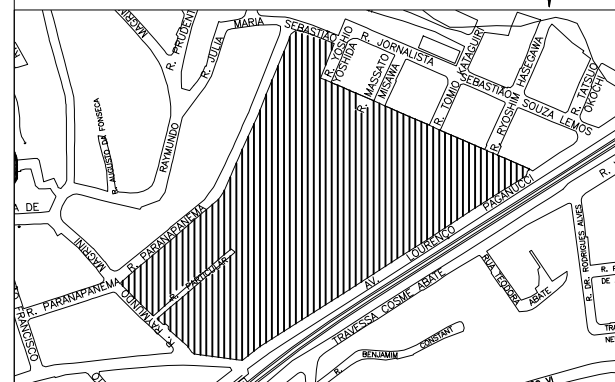

DECLARO QUE A APROVAÇÃO DESTE PROJETO NÃO IMPLICA NO RECONHECIMENTO, POR PARTE DA PREFEITURA, DO DIREITO DE PROPRIEDADE DO TERRENO.

PROPRIETÁRIA:
PREFEITURA MUNICIPAL DA
CIDADE de FERRAZ de VASCONCELOS – SP.
CNPJ: 46.523.197/0001–44

QUADRO DE ÁREAS:

ÁREA TOTAL DO TERRENO = 50.160,00m²

- Reforma da Portaria Principal - acesso pela Av. Lourenço Paganucci;
- Reforma do Sanitário Público feminino e masculino;
- Reforma do Espaço para Eventos
- Reforma do Playground
- Reforma da Calçada;
- Reforma da pista de caminhada, incluindo os trechos em ponte;
- Reforma de três quadras;
- Substituição dos bebedouros de alvenaria existentes;
- Remoção da Academia ao Ar Livre existente;
- Demolição da Portaria 02 (acesso pela Rua Raymundo Magrini);
- Demolição da mureta e retirada do Alamedado que delimita a área do Parque Nosso Recanto;
- Demolição do Sanitário existente próximo a portaria 02;
- Demolição de piso em geral
- Instalação de Academia de Calistenia e Novos equipamentos de Academia ao Ar livre;
- Instalação de Praça das águas interativas;
- Instalação de Novos Bebedouros;
- Construção de Portal na Portaria Principal;
- Construção de Portal na Portaria 02;
- Instalação de um Biciclário próximo a portaria principal e outro biciclário na portaria 02;
- Construção de quatro Sanitários PcD (dois blocos);
- Implantação de postes, luminárias, eletrodutos, condutores, entre outros para iluminação da pista de caminhada e outras áreas do parque, conforme Projeto;
- Instalação de Playground Sensorial;
- Drenagem do Parque Nosso Recanto (empresa especializada deverá ser contratada para elaboração do projeto);
- Remoção de toda a vegetação morta localizada junto à mureta que delimita o parque com a Rua Raymundo Magrini, Rua Santos Dumont e Av. Lourenço Paganucci.
- Pinura em geral

EDUARDO FIGUEIREDO GOMES DE PAIVA
CAU/SP: A46145-8
RRT:13794146