




TABELA DE ACABAMENTOS - PISOS	
1	PISO EMBORRACHADO PARA PLAYGROUND EXP. 20mm
2	PISO EMBORRACHADO EPDM PARA PLAYGROUND-EXP. 50mm
3	GRAMA NATURAL
4	PISO INTERTRAVADO RETANGULAR, NA COR CRUZA
5	PISO DE CONCRETO ANTIDERRAPANTE

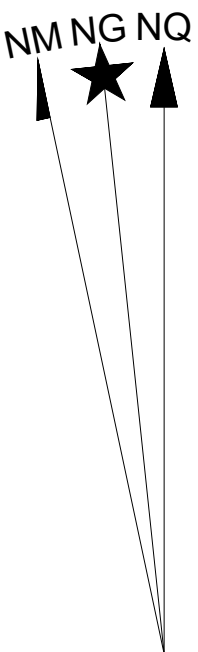

PROJEÇÃO UNIVERSAL TRANSVERSA DE MERCATOR - UTM
SGR: SIRGAS 2000
MC: 45° W

VÉRTICE: Divisa
Lat: 23°31'57,056330" S
Long: 46°21'37,675723" W
K: 0,99983823
CM: 0°32'35,8065"
Declinação Magnética de: -21°57'03"
na data: 02/10/23
com variação anual de: -0°06'02"

PROJETO BÁSICO DE ARQUITETURA
IMPLANTAÇÃO DO PARQUE NOSSO RECANTO

FOLHA: 02/05

OBRA:
REFORMA DO PARQUE NOSSO RECANTO - PLAYGROUND


LOCAL:
AV. LOURENÇO PAGANUCCI, 1133 - PARQUE NOSSO RECANTO - FERRAZ DE VASCONCELOS

PROPRIETÁRIA:
PREFEITURA MUNICIPAL DE FERRAZ DE VASCONCELOS-SP

DATA:
10/11/2023

INSCRIÇÃO CADASTRAL:
10.0089.0001-000

SITUAÇÃO SEM ESCALA:

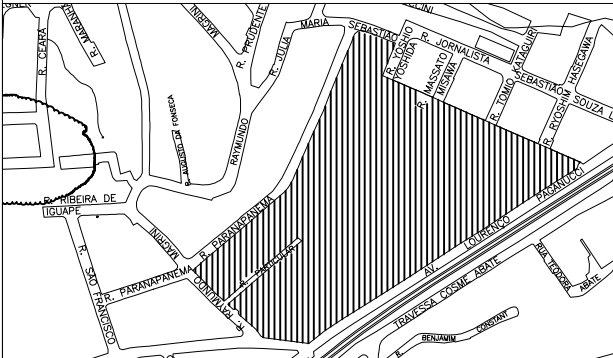

DECLARO QUE A APROVAÇÃO DESTA PROPOSTA NÃO IMPLICA NO RECONHECIMENTO, POR PARTE DA PREFEITURA, DO DIREITO DE PROPRIEDADE DO TERRENO.

PROPRIETÁRIA:
PREFEITURA MUNICIPAL DA CIDADE DE FERRAZ DE VASCONCELOS - SP
CNPJ: 46.523.191/0001-44

EDUARDO FIGUEIREDO GOMES DE PAIVA
CAUSP: A61645-8
RRT-13794146

AMPLIAÇÃO DO PLAYGROUND
ESCALA 1/175