



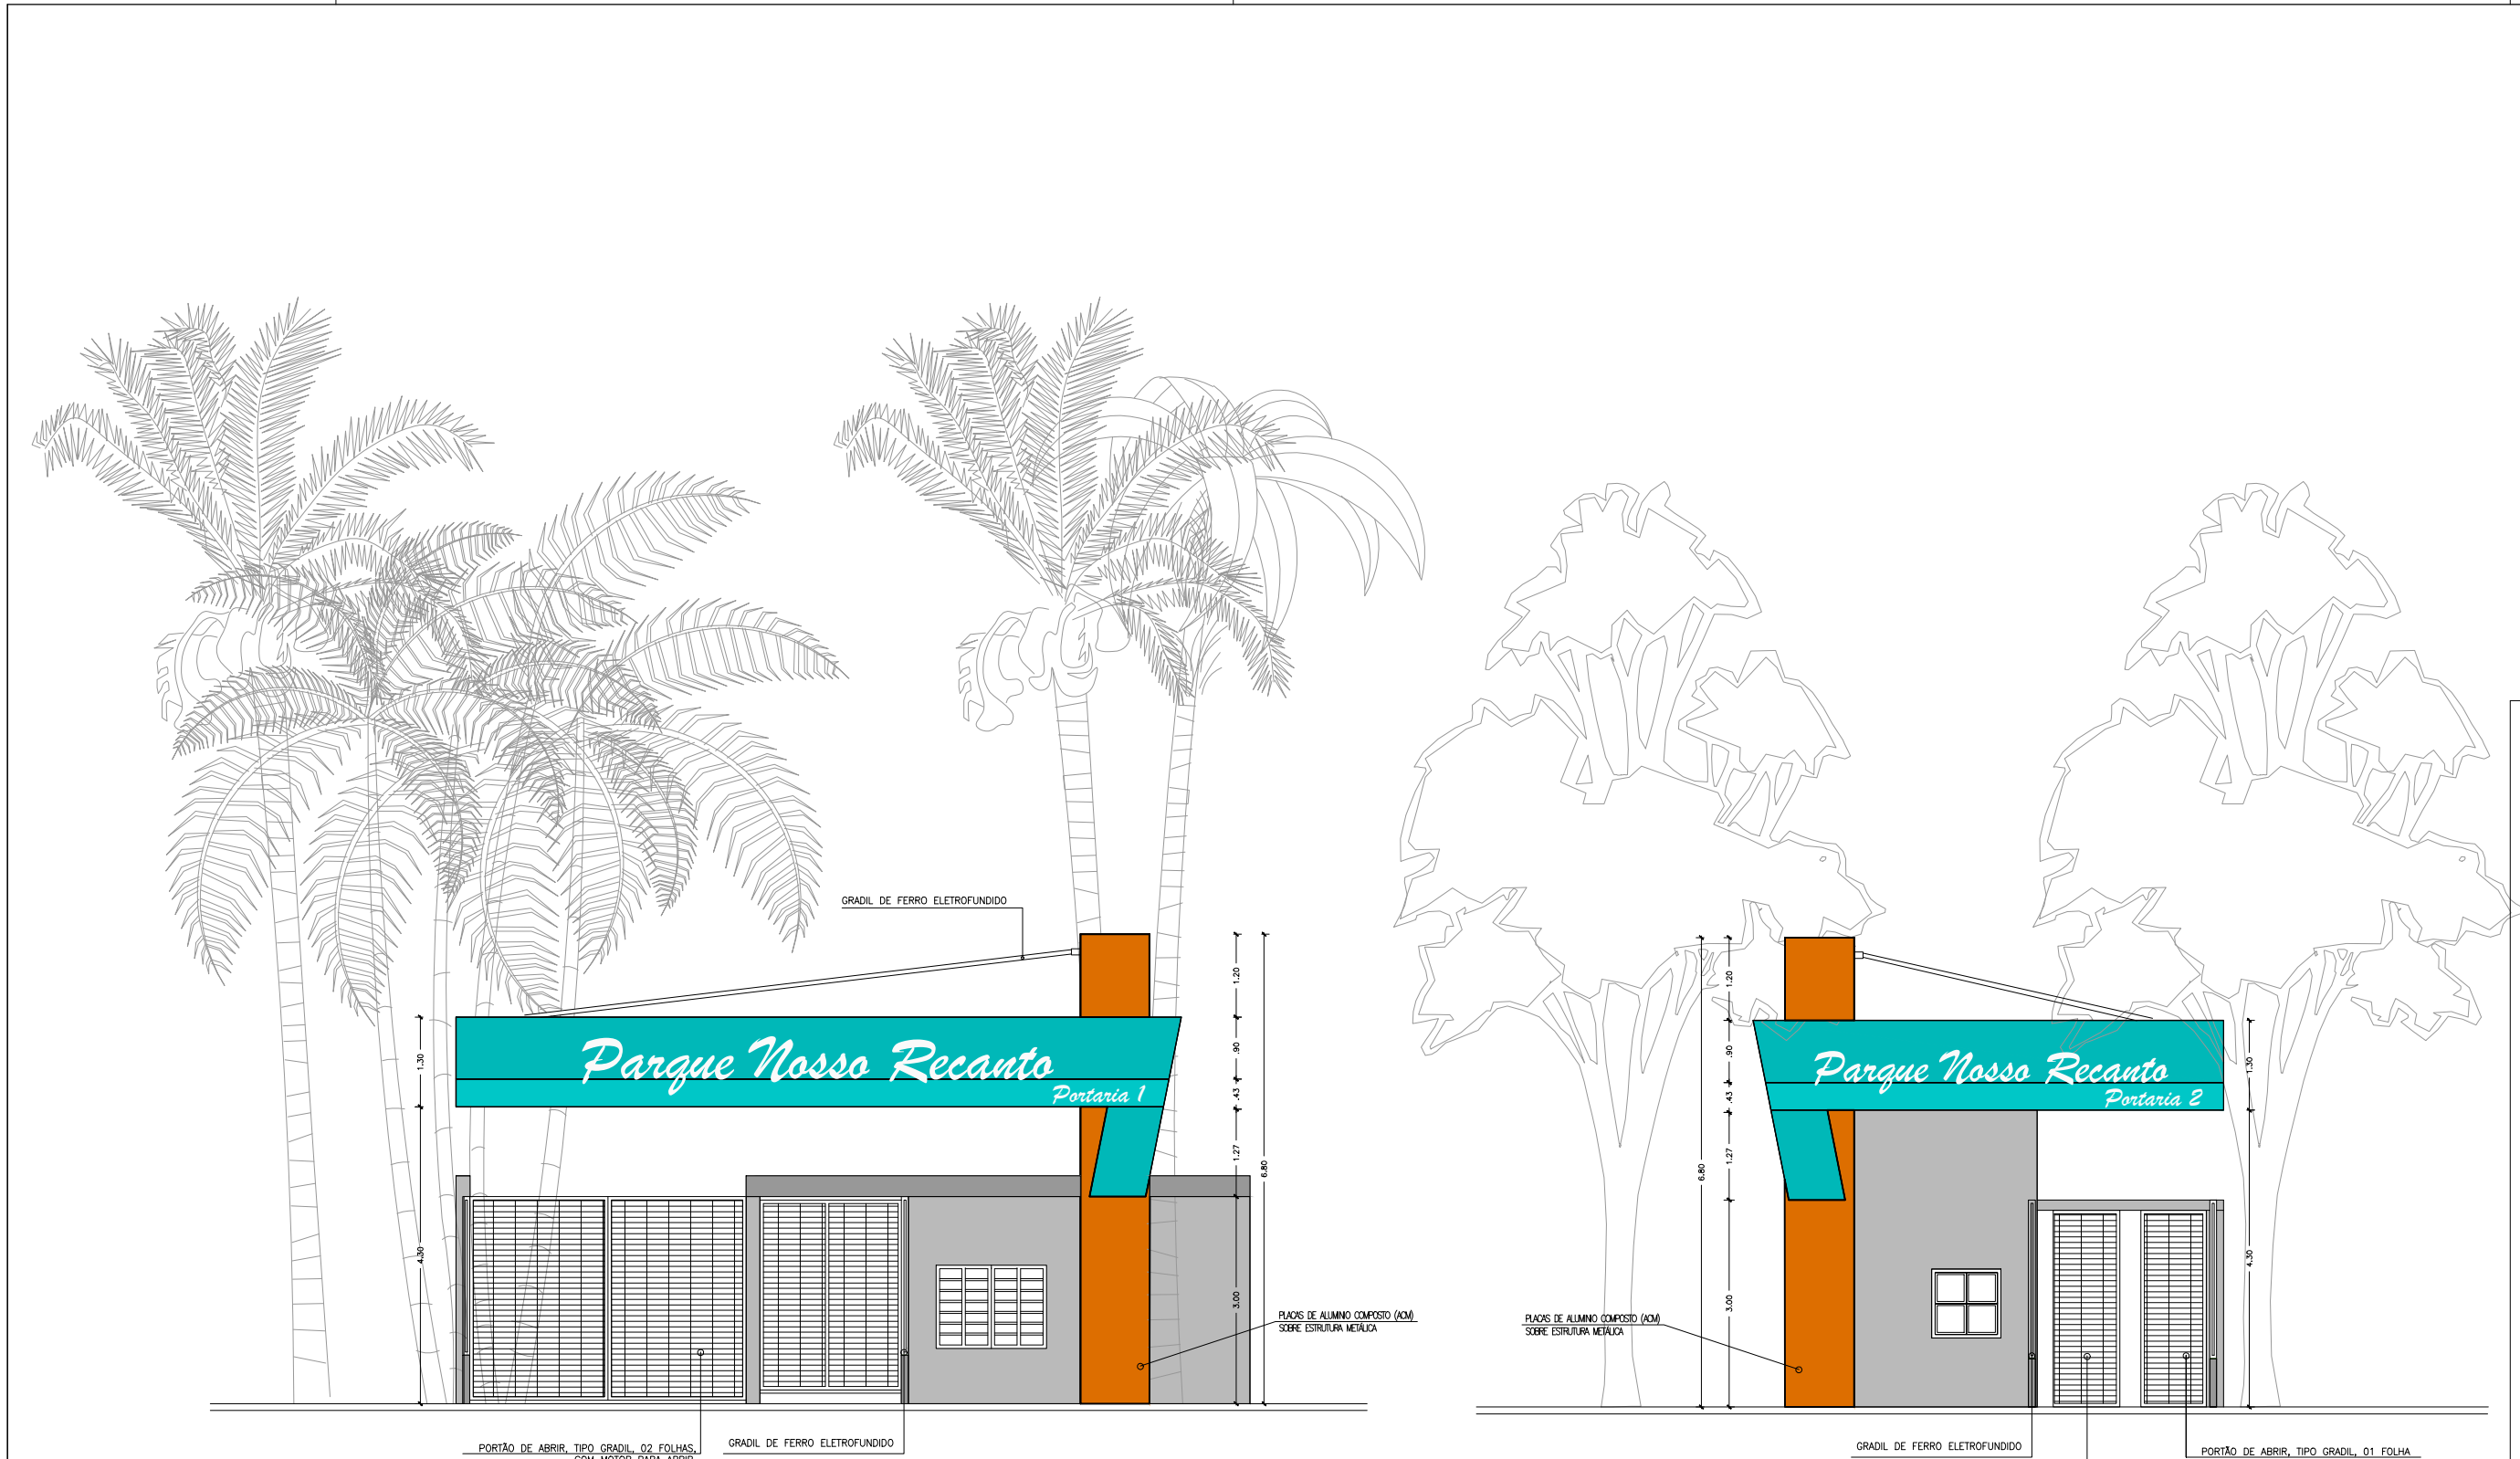


VISTA DO PORTAL NA PORTARIA PRINCIPAL
ESCALA 1/100

VISTA DO PORTAL NA PORTARIA 02
ESCALA 1/100

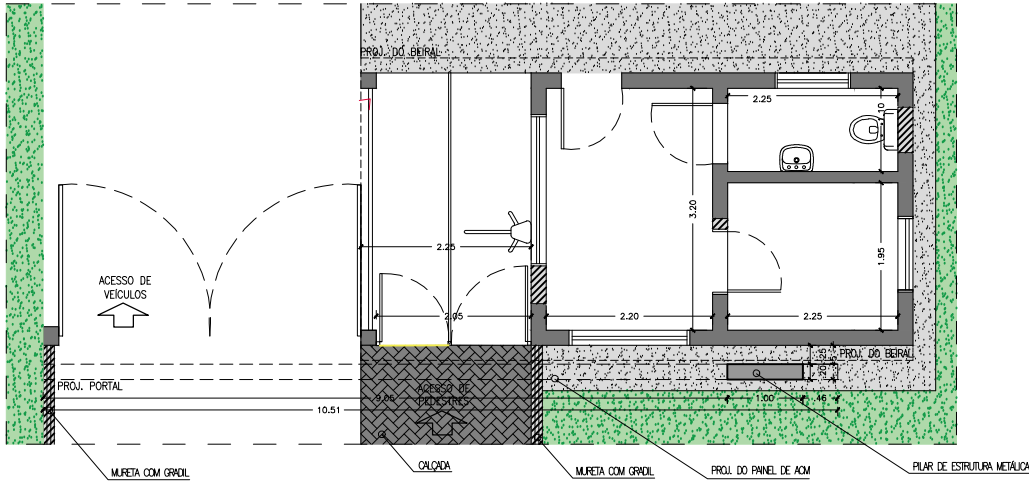

IMPLANTAÇÃO DO PORTAL NA PORTARIA PRINCIPAL
ESCALA 1/100

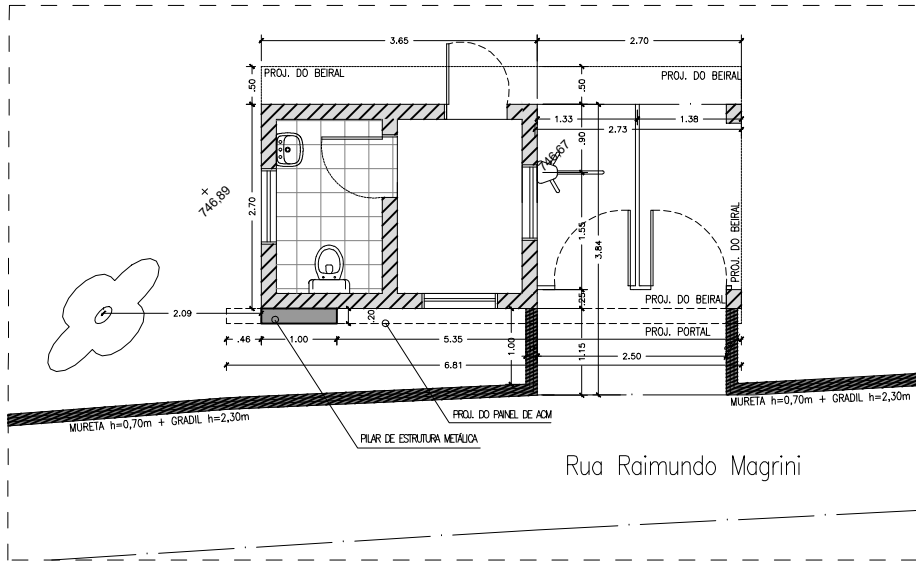

IMPLANTAÇÃO DO PORTAL NA PORTARIA 02
ESCALA 1/100

PROJETO BÁSICO DE ARQUITETURA
PLANTA E FACHADAS DOS PORTAIS DO PARQUE
NOSSO RECANTO

FOLHA: ÚNICA

OBRA:
IMPLANTAÇÃO DE PORTAL NA PORTARIA PRINCIPAL E NA PORTARIA 02
DO PARQUE NOSSO RECANTO

LOCAL:
AV. LOURENÇO PAGANUCCI, 1133 – PARQUE NOSSO RECANTO – FERRAZ DE
VASCONCELOS

PROPRIETÁRIA:
PREFEITURA MUNICIPAL DE FERRAZ DE VASCONCELOS-SP.


DATA:
10/11/2023

INSCRIÇÃO CADASTRAL:
10.0089.0001-000

SITUAÇÃO SEM ESCALA:



DECLARO QUE A APROVAÇÃO DESTA PROJETO NÃO
IMPLICA NO RECONHECIMENTO, POR PARTE DA
PREFEITURA, DO DIREITO DE PROPRIEDADE DO
TERRENO.

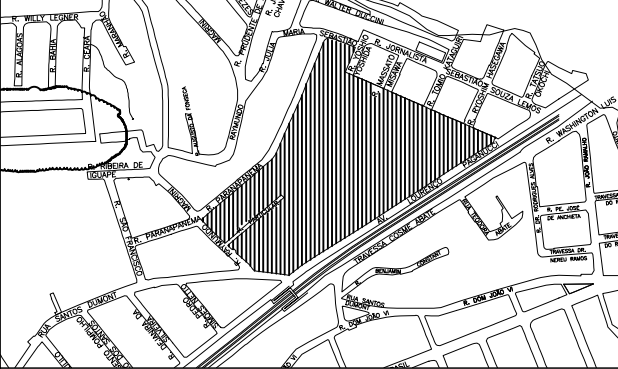

PROPRIETÁRIA:
PREFEITURA MUNICIPAL DA
CIDADE de FERRAZ de VASCONCELOS – SP.
CNPJ: 46.523.197/0001-44

EDUARDO FIGUEIREDO GOMES DE PAIVA
CAU/SP: A46145-8
RRT:13794146

QUADRO DE ÁREAS:

ÁREA TOTAL DO TERRENO = 50.160,00m²

1. Reforma da Portaria Principal - acesso pela Av. Lourenço Paganucci;
2. Reforma do Sanitário Público feminino e masculino;
3. Reforma do Espaço para Eventos
4. Reforma do Playground
5. Reforma da Calçada;
6. Reforma da pista de caminhada, incluindo os trechos em ponte;
7. Reforma dos quadras;
8. Substituição dos bebedouros de alvenaria existentes;
9. Remoção da Academia ao Ar Livre existente;
10. Demolição da Portaria 02 (acesso pela Rua Raimundo Magrini);
11. Demolição da murta e retirada do Asfalto que delimita a área do Parque Nosso Recanto;
12. Demolição do Sanitário existente próximo a portaria 02;
13. Demolição de piso em geral;
14. Instalação de Academia de Calistenia e Novos equipamentos de Academia ao Ar Livre;
15. Construção de Praça das Águas Interativas;
16. Instalação de Novos Bebedouros;
17. Construção de Portal na Portaria Principal;
18. Construção de Portal na Portaria 02;
19. Instalação de um Bicicleteiro próximo a portaria principal e outro bicicletário na portaria 02;
20. Construção de quatro Sanitários PUD (dois blocos);
21. Implantação de postes, luminárias, eletrômetro, condutores, entre outros para iluminação da pista de caminhada e outras áreas do parque, conforme Projeto;
22. Instalação de Playground Sanitário;
23. Drenagem do Parque Nosso Recanto (empresa especializada deverá ser contratada para elaboração do projeto);
24. Remoção de toda a vegetação morta localizada junto à murta que delimita o parque com a Rua Raimundo Magrini, Rua Santos Dumont e Av. Lourenço Paganucci;
25. Pista em geral