
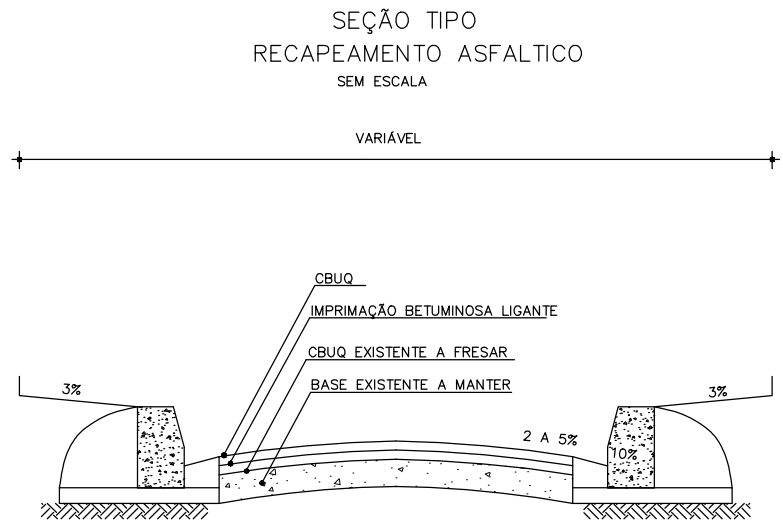
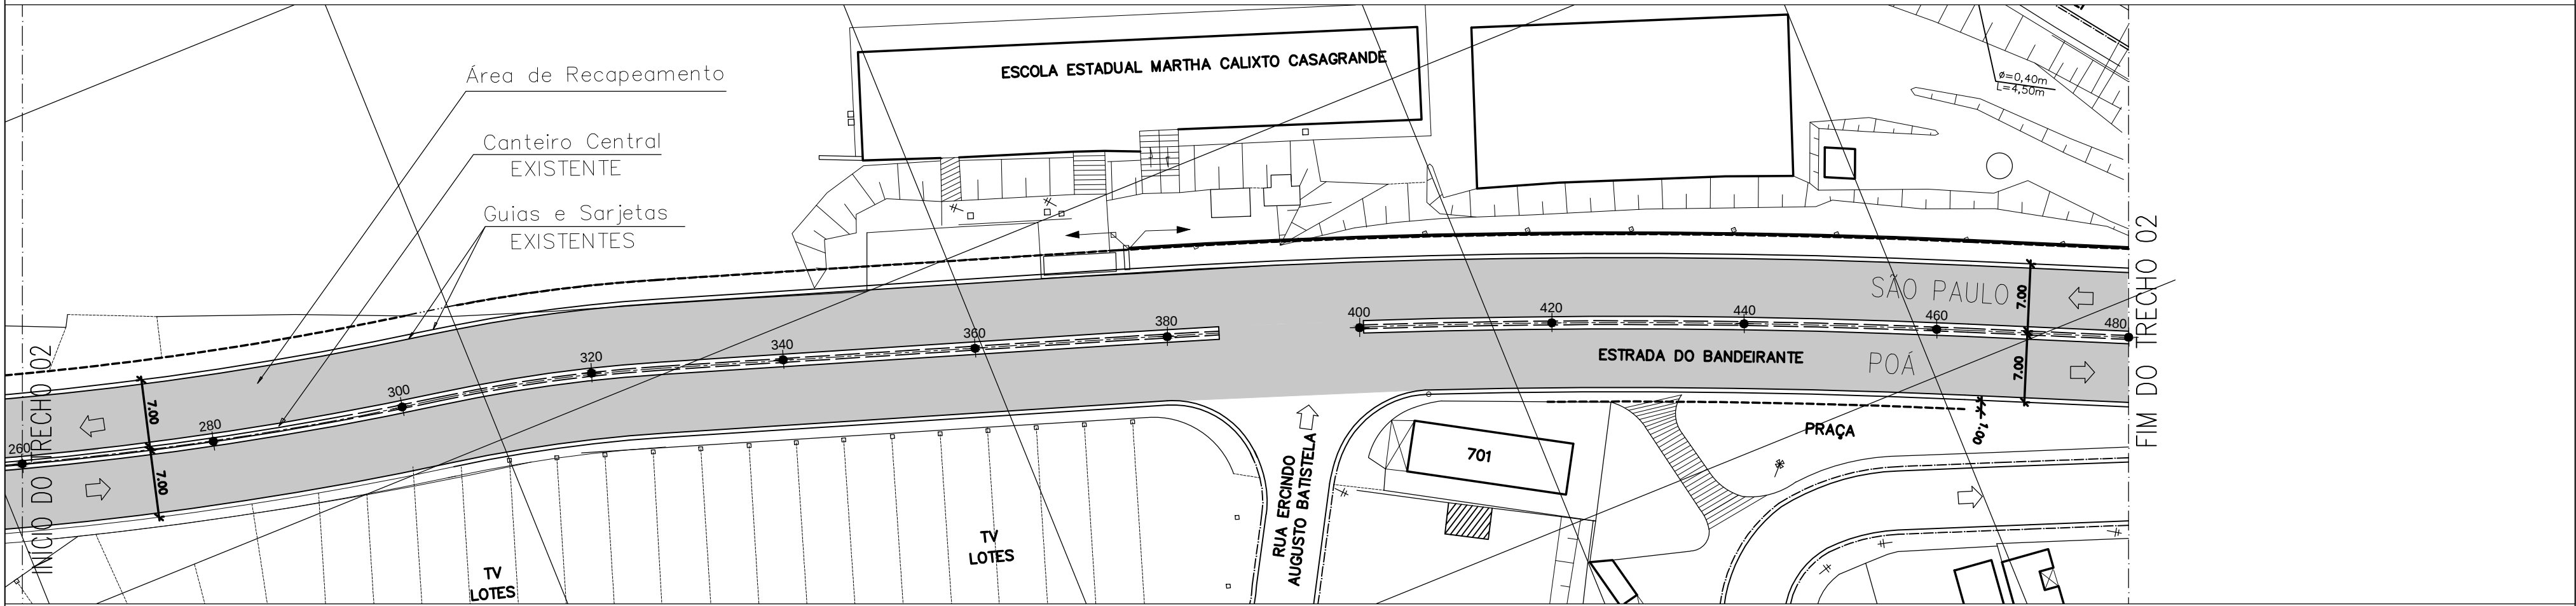


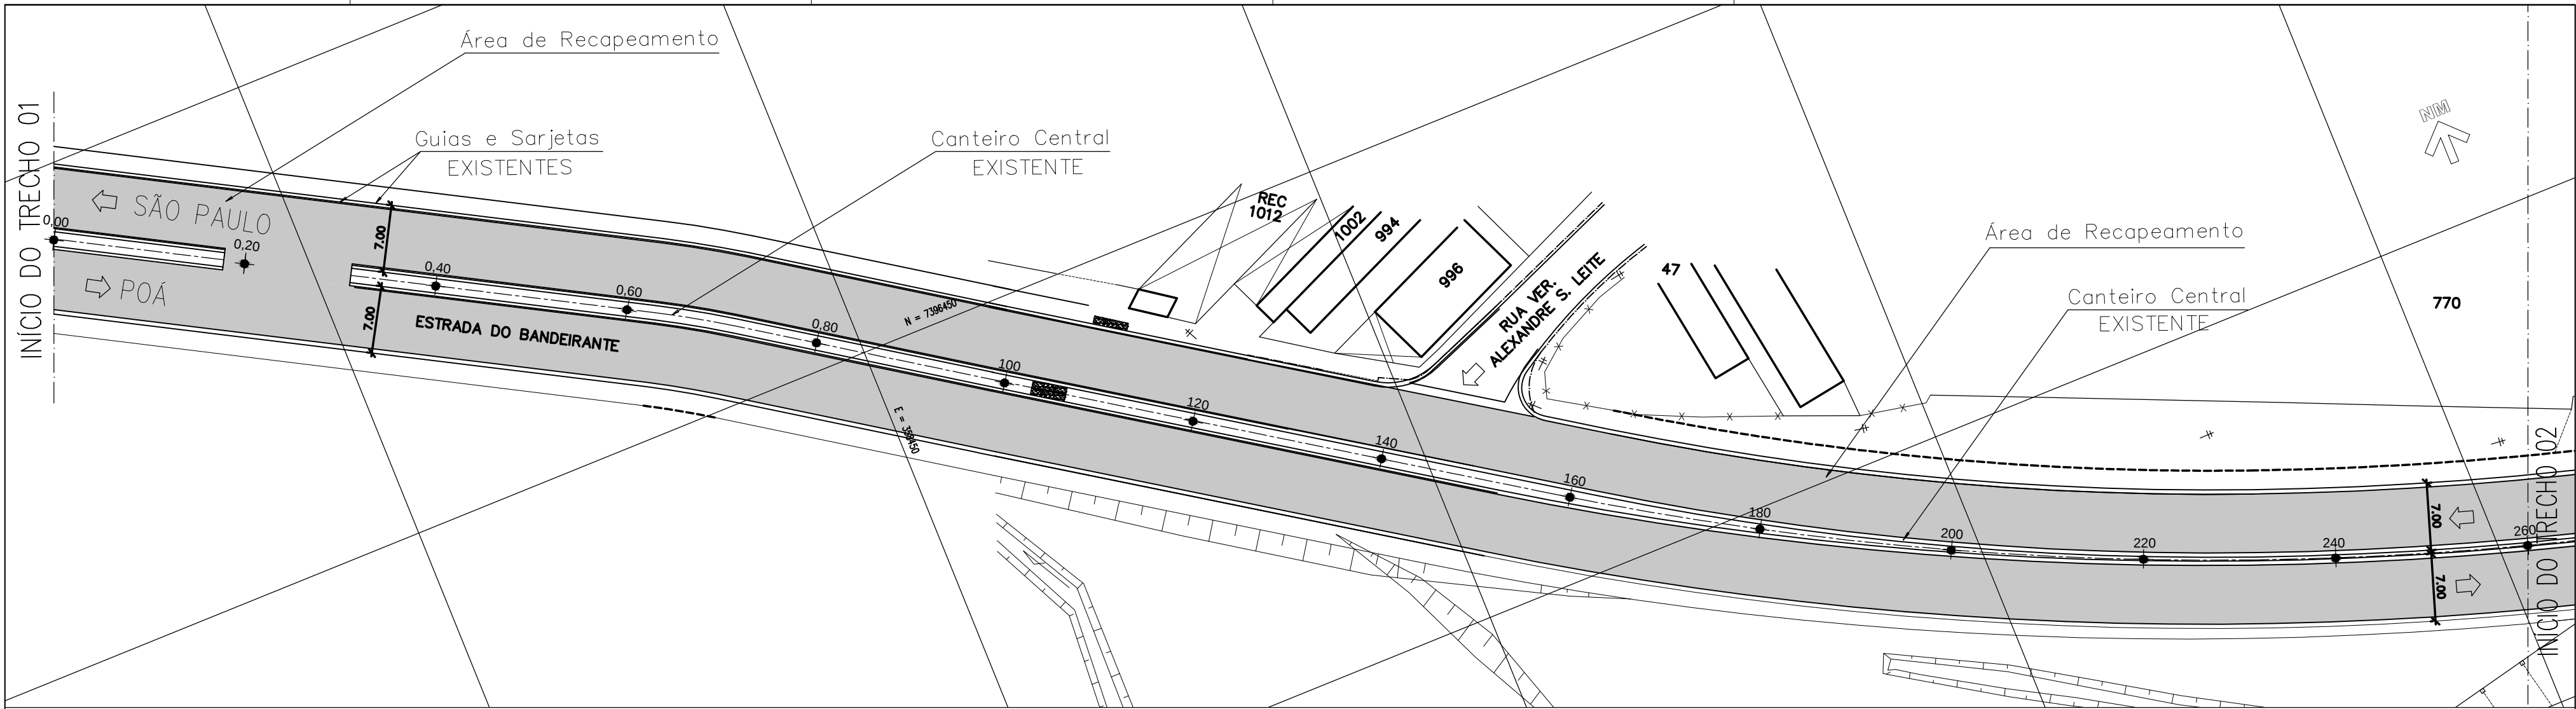

LEGENDA	
	RECAPEAMENTO ASFÁLTICO

DETALHE DO PAVIMENTO	
CBUQ - CAMADA DE ROLAMENTO EM CONCRETO ASFÁLTICO	5,0 cm
IMPRIMAÇÃO BETUMINOSA LIGANTE	
CBUQ EXISTENTE A FRESAR	5,0 cm
BASE EXISTENTE A MANTER	

QUADRO DE QUANTIDADES - ESTRADA DO BANDEIRANTE		
SERVIÇOS	TOTAL	UN
FRESAGEM PAVIMENTAÇÃO ASFÁLTICA	5.922,40	M2
IMPERMEABILIZAÇÃO BETUMINOSA LIGANTE	5.922,40	M2
REVESTIMENTO PRÉ-MISTURADO A QUENTE	296,12	M3
TRANSPORTE DE PRÉ-MISTURADO A QUENTE	7.403,00	M3 X KM

Projeto:
RECUPERAÇÃO da Malha Viária do Município - Estrada do Bandeirante

Prefeitura Municipal de Ferraz de Vasconcelos

FUMEFI
Estrada do Bandeirante
Ferraz de Vasconcelos - SP.

Data: 15/05/18	Projeto: RECUPERAÇÃO VIÁRIA	Secretaria Municipal de Obras / Planejamento Secretário - Antônio Carlos S. Ferreira	Prefeito:	Escala: 1:500	Folha: Única
-------------------	--------------------------------	---	-----------	------------------	-----------------