
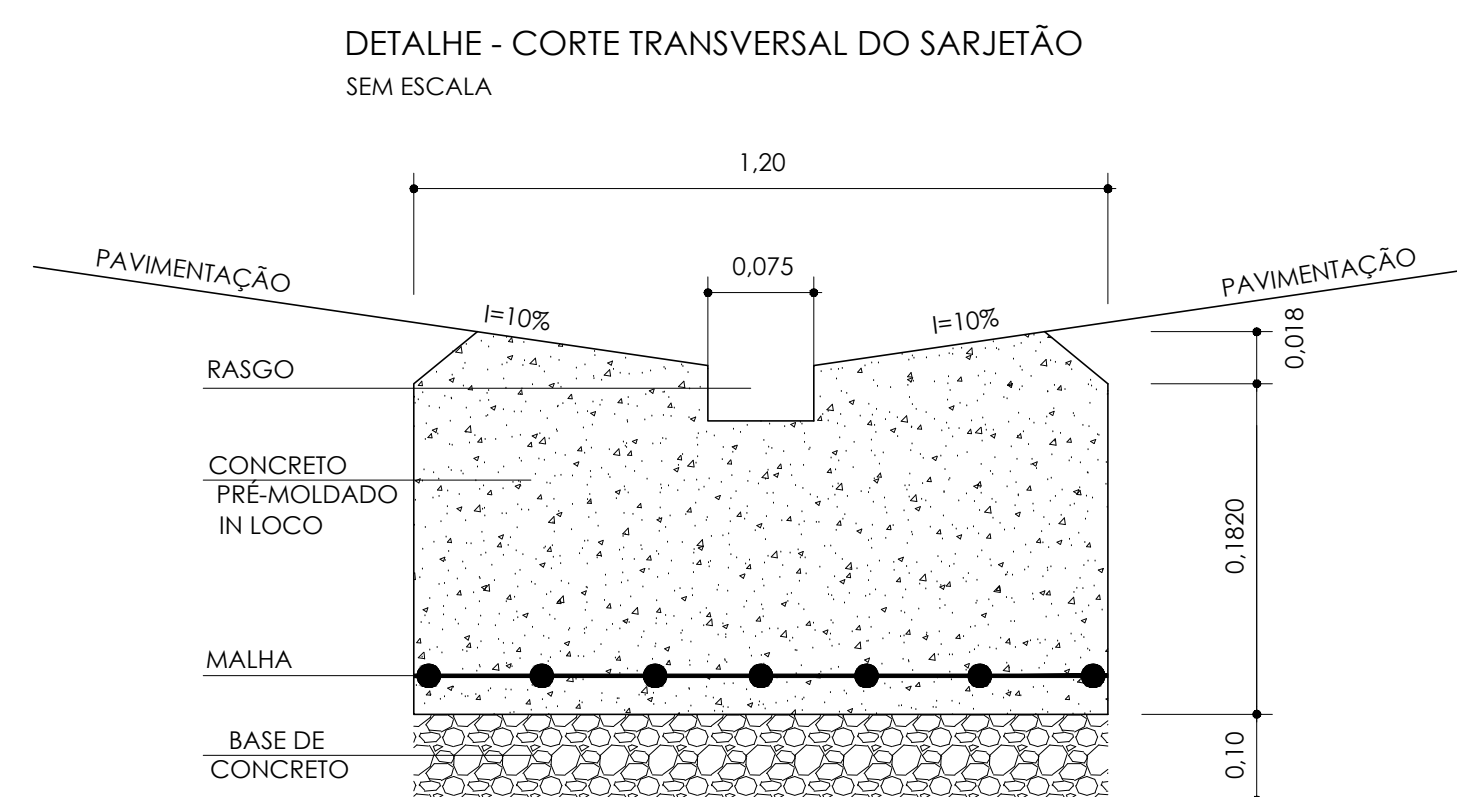
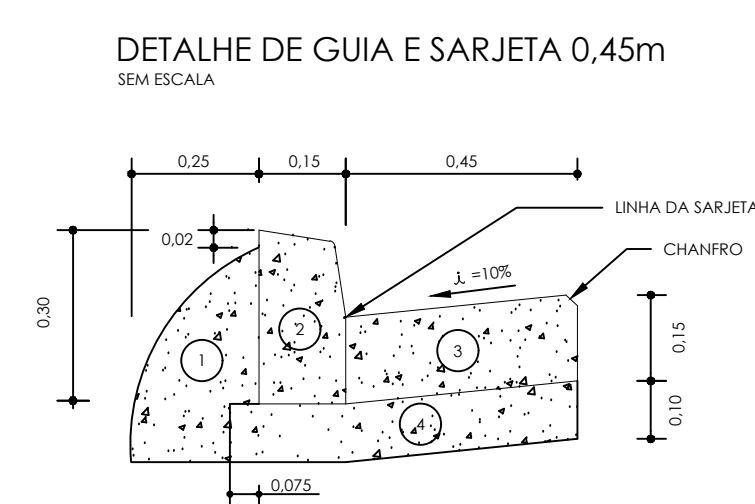
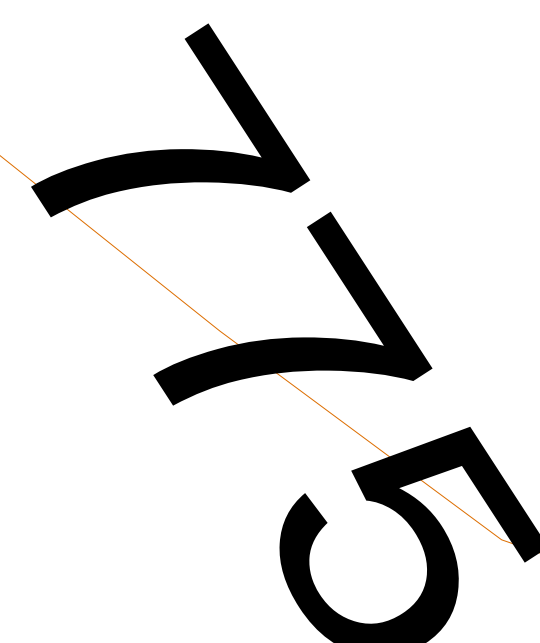


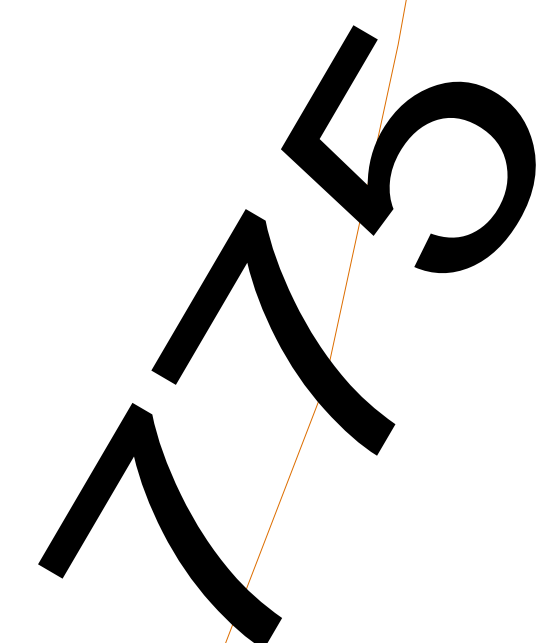

LEGENDA

	ÁREA DE FREIAGEM E RECAPEAMENTO
	EXECUÇÃO DE MURO
	MURO DE ARRIMO EM PEDRA E ARGAMASSA A CONSTRUIR 100x0,47(m) a 101x13,5(m)=35,02m MARGENS LATERAIS
	MURO DE ARRIMO EM PEDRA E ARGAMASSA A CONSTRUIR 100x0,47(m) a 101x13,5(m)=35,02m MARGENS LATERAIS
	GUIA E SAREJETAS "NOVAS"
	BOCA DE LOCO