




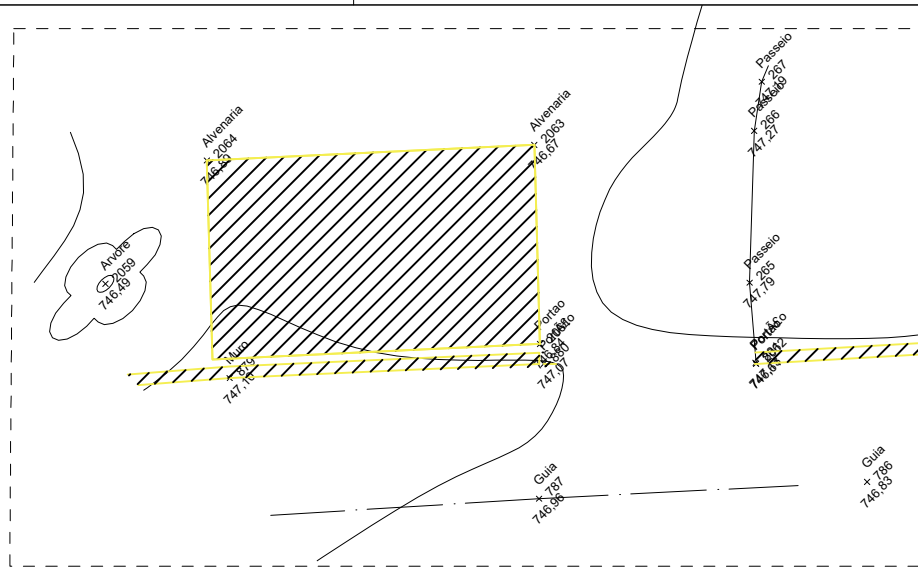

Planta de Demolição – Portaria 02
Escala 1/100

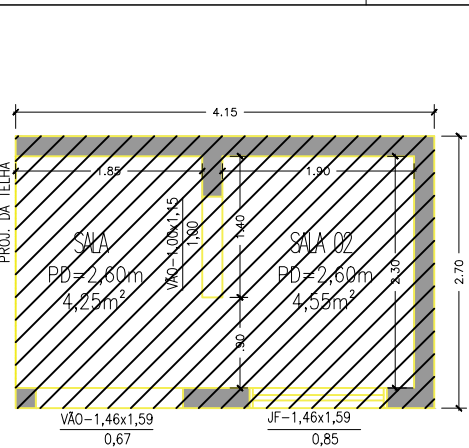


Planta Atual a demolir– Portaria 02
Escala 1/75

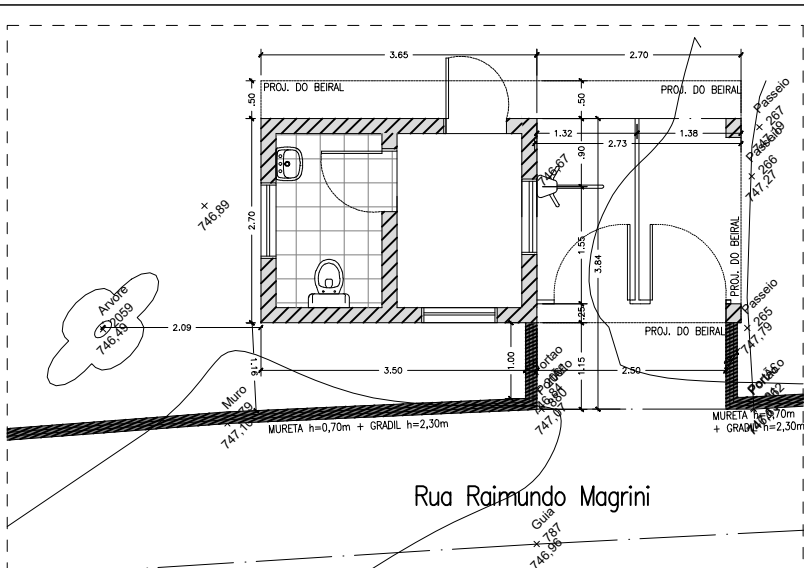


Implantação – Portaria 02
Escala 1/75


LEGENDA	
	ALVENARIA A DEMOLIR
	ALVENARIA A CONSTRUIR
	ELEMENTOS A REMOVER (PORTA, JANELAS, ETC.)
	GRADIL, h=2,40m SOBRE MURETA h=0,60m

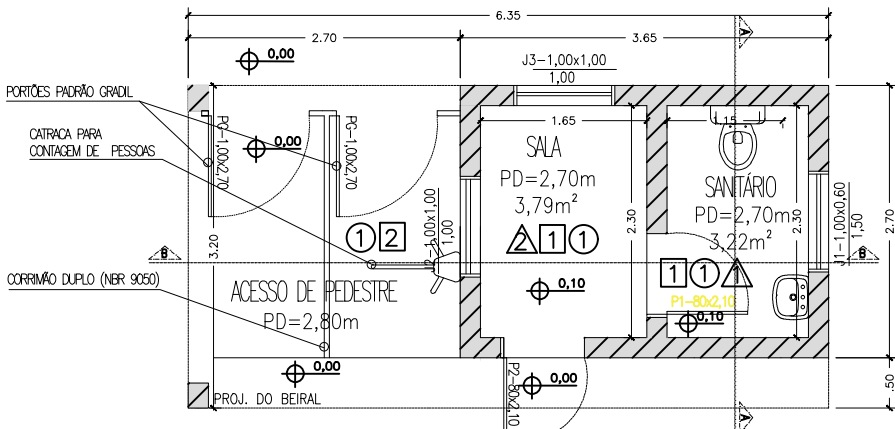


Planta de Reforma – Portaria 02
Escala 1/75

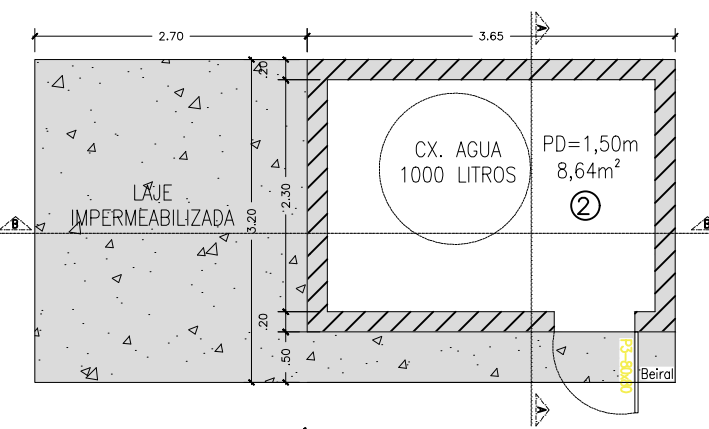


Planta do abrigo da Cx. d'água
Escala 1/75

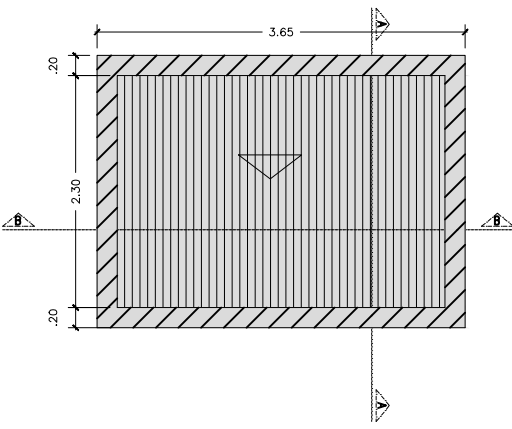


Planta do Telhado – Portaria 02
Escala 1/75

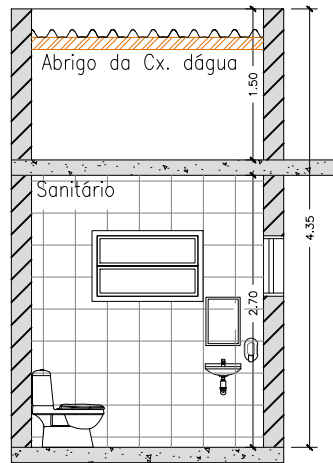


Corte A A
Escala 1/75

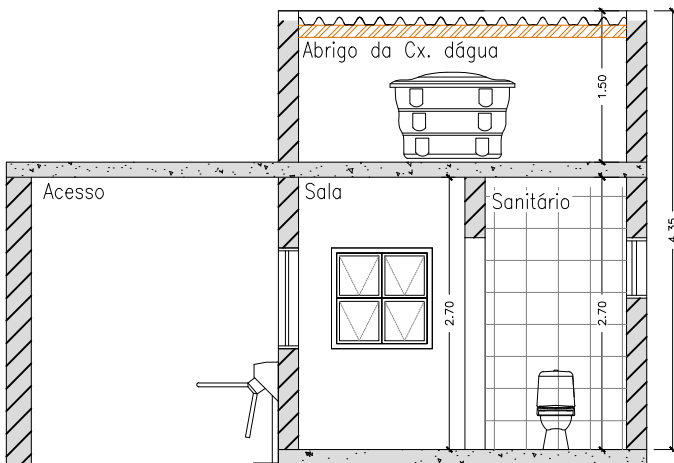

Corte B B
Escala 1/75

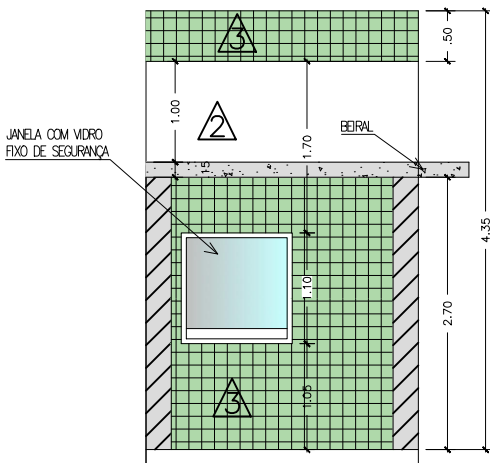

Fachada Lateral
Escala 1/75

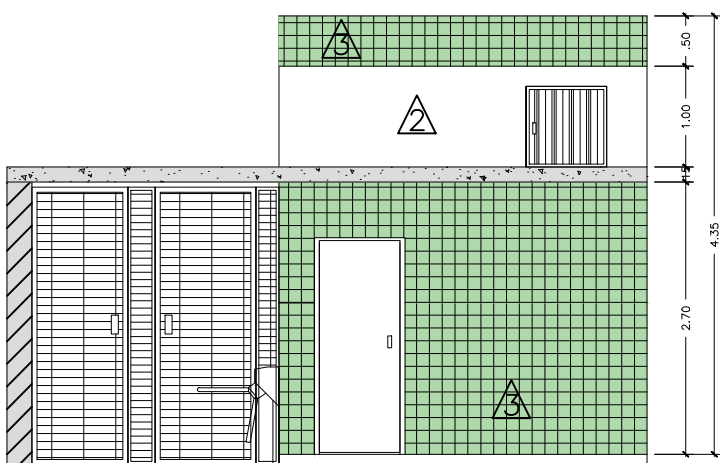

Fachada Frontal
Escala 1/75

QUADRO DE ILUMINAÇÃO E VENTILAÇÃO

AMBIENTES	ÁREA DE PISO	ÁREA DE ILUMINAÇÃO E VENTILAÇÃO EXIGIDA				ÁREA DE ILUMINAÇÃO E VENTILAÇÃO PROJETADA				
		ÁREA DE ILUMINAÇÃO		ÁREA DE VENTILAÇÃO		ESQUADRIAS	QUANT.	LAR.xALT.	VÃO	ÁREA DE ILUMINAÇÃO
SANITÁRIO	3,22m²	1/8	0,40m²	1/16	0,20m²	J1	01	1,00m x 0,60m	0,60m²	0,60m²
SALA	3,79m²	1/5	0,75m²	1/10	0,40m²	J3	01	1,00m x 1,00m	1,00m²	0,50m²

QUADRO DE ESQUADRIAS

SÍMBOLO	DIMENSÕES (em metros)	TIPO	QUANTIDADE
J1	1,00m x 0,60m	JANELA BASCULANTE, COR BRANCA.	01
J2	1,00m x 1,00m	CAIXILHO EM ALUMÍNIO COM VIDRO FIXO DE SEGURANÇA PARA GUARITA.	01
J3	1,00m x 1,00m	JANELA BASCULANTE, COR BRANCA.	01

QUADRO DE PORTAS

SÍMBOLO	DIMENSÕES	TIPO	QUANTIDADE
P1	0,80x2,10	PORTA DE MADEIRA, COR BRANCO	01
P2	0,80x2,10m	PORTA DE FERRO, BASCULANTE, COR BRANCO	01
P3	0,80x0,80m	PORTA DE FERRO PARA ACESSO À CX. DE ÁGUA, COR BRANCO	01
PG	1,00x2,70m	PORTÃO, TIPO GRADIL. (SEGUIR O MESMO MODELO DE GRADIL QUE SERÁ INSTALADO NO PARQUE)	02

TABELA DE ACABAMENTOS - PISOS

1	PORCELANATO CIMENTÍCIO ANTIDERRAPANTE, BORDA RETA, PEI 4, COR CINZA MÉDIO OU SIMILAR. O COEFICIENTE DE ATRITO DINÂMICO DEVERÁ SER, NO MÍNIMO, IGUAL A 0,5 CONFORME NORMA BRASILEIRA E QUE PERMANEÇAM ANTIDERRAPANTES COM O USO.
2	INTERTRAVADO - COR CINZA

* SERÁ INSTALADO NA PAREDE O MESMO PORCELANATO DO PISO, PORTANTO NÃO TERÁ RODAPÉ.

TABELA DE ACABAMENTOS - PAREDES

1	PORCELANATO CIMENTÍCIO ACETINADO, BORDA RETA, PEI 3, DO PISO AO TETO
2	TINTA ACRÍLICA, COR BRANCO
3	INSTALAR PASTILHA 10x10, COR VERDE

TABELA DE ACABAMENTOS - LAJE

1	PINTURA EM ESMALTE SINTÉTICO ACETINADO NA COR BRANCA, COM EMASSAMENTO NA LAJE. IMPERMEABILIZAR A LAJE.
2	TELHA DE FIBROCIMENTO SEM AMIANTO

PROJETO BÁSICO DE ARQUITETURA PLANTA, CORTES E FACHADAS DA PORTARIA 02 DO PARQUE NOSSO RECANTO

FOLHA: ÚNICA

OBRA:

CONSTRUÇÃO DA PORTARIA 02 DO PARQUE NOSSO RECANTO

LOCAL:

AV. LOURENÇO PAGANUCCI, 1133 – PARQUE NOSSO RECANTO – FERRAZ DE VASCONCELOS

PROPRIETÁRIA:

PREFEITURA MUNICIPAL DE FERRAZ DE VASCONCELOS–SP.


DATA:

10/11/2023

INSCRIÇÃO CADASTRAL:

10.0089.0001–000

SITUAÇÃO SEM ESCALA:

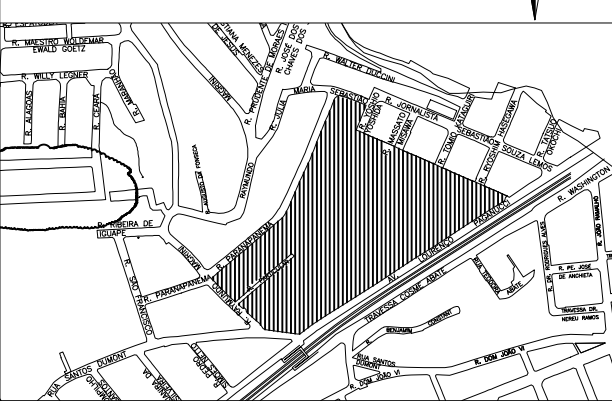

DECLARO QUE A APROVAÇÃO DESTES PROJETO NÃO IMPLICA NO RECONHECIMENTO, POR PARTE DA PREFEITURA, DO DIREITO DE PROPRIEDADE DO TERRENO.

PROPRIETÁRIA:

PREFEITURA MUNICIPAL DA
CIDADE de FERRAZ de VASCONCELOS – SP.
CNPJ: 46.523.197/0001–44

EDUARDO FIGUEIREDO GOMES DE PAIVA
CAU/SP: A46145-8
RRT:13794146