




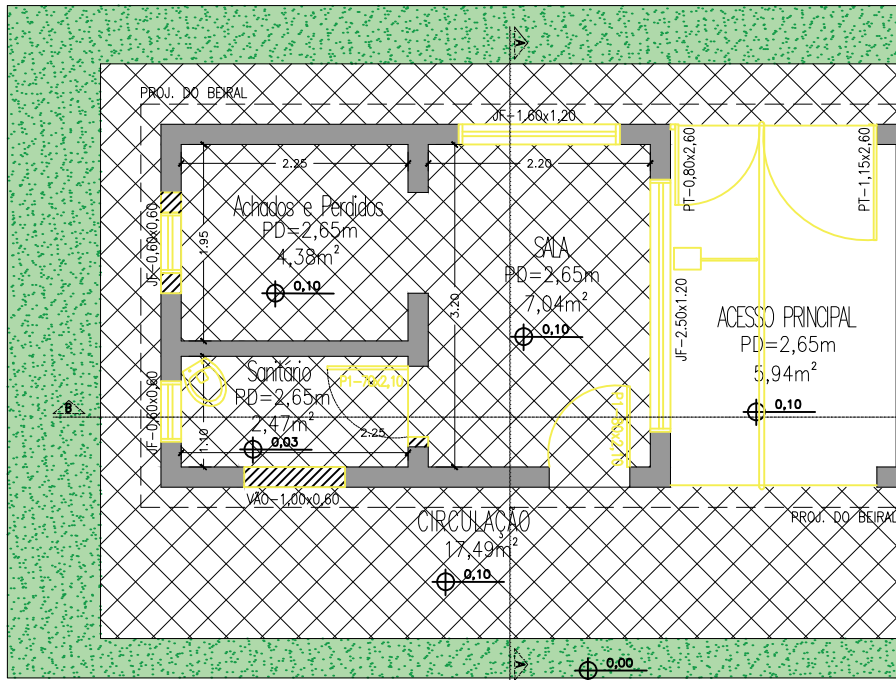

Planta de Demolição– Portaria Principal
Escala 1/75

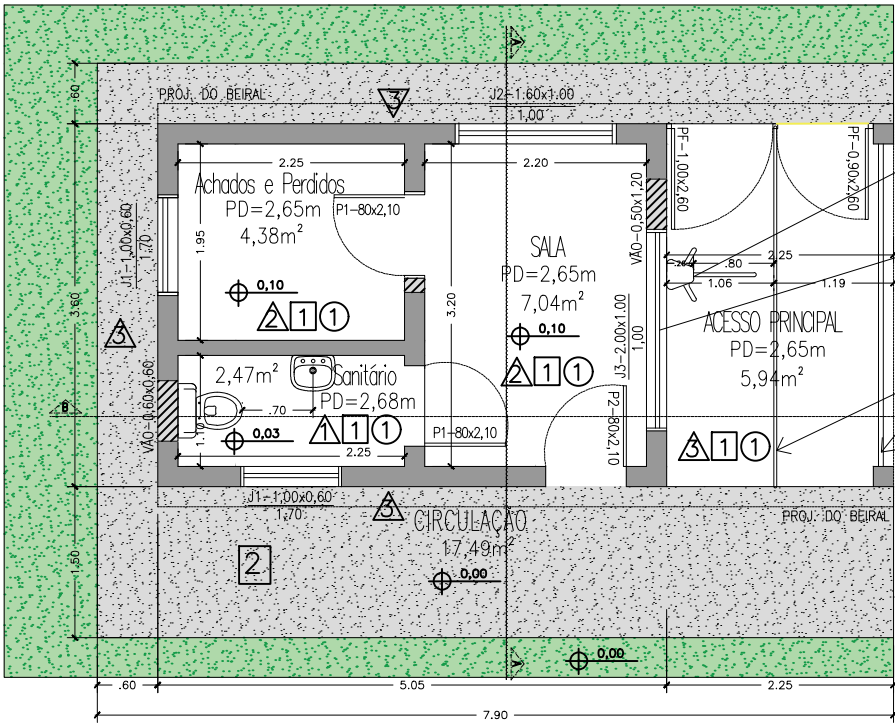


Planta de Reforma – Portaria Principal
Escala 1/75

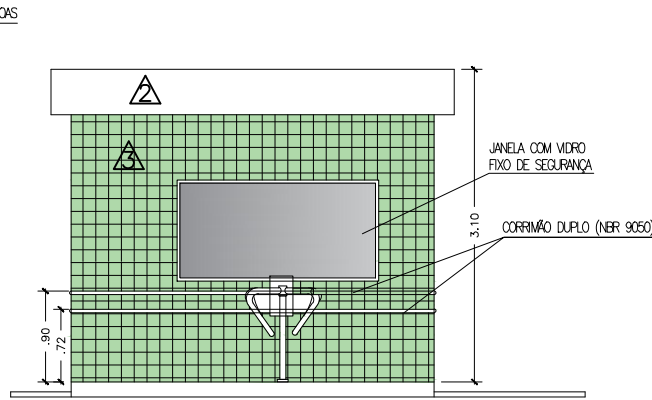


FACHADA – Portaria Principal
Escala 1/75

Notas:


- Retirar os pisos
- Retirar os azuleijos da Parede do Sanit r
- Remover a bacia sanit ria e metais
- Remover a pia
- Remover as portas e janelas
- Remover catraca
- Remover os Port es da Catraca

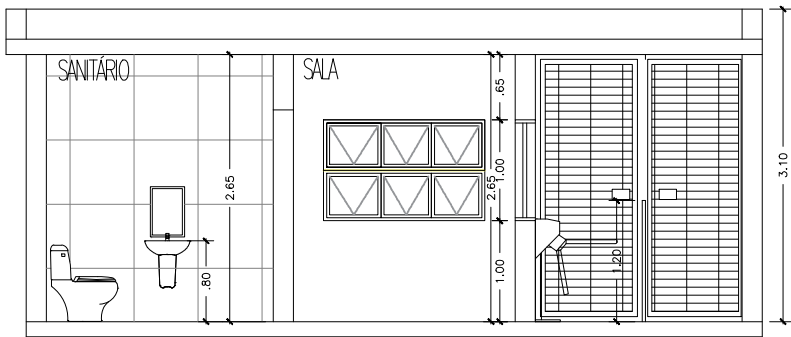

Corte BB – Portaria Principal
Escala 1/75

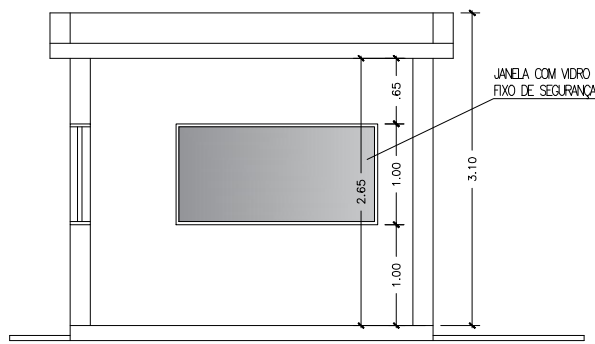

CORTE AA – Portaria Principal
Escala 1/75

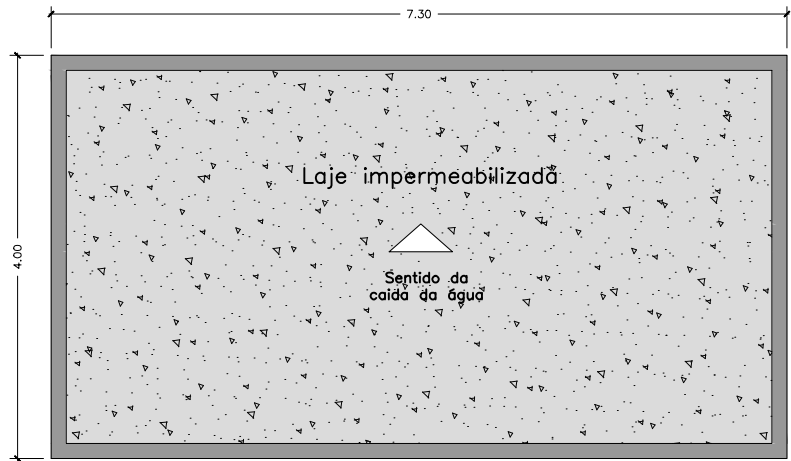

Planta da Laje – Portaria Principal
Escala 1/75

TABELA DE ACABAMENTOS - PAREDES		TABELA DE ACABAMENTOS - PISOS		TABELA DE ACABAMENTOS - LAJE	
1	PORCELANATO CIMENT�CIO ACETINADO, BORDA RETA, PEI 3, DO PISO AO TETO	1	PORCELANATO CIMENT�CIO ANTIDERRAPANTE, BORDA RETA, PEI 4, COR CINZA M�DIO OU SIMILAR. O COEFICIENTE DE ATRITO DIN�MICO DEVER� SER, NO M�NIMO, IGUAL A 0.5 CONFORME NORMA BRASILEIRA E QUE PERMANE�AM ANTIDERRAPANTES COM O USO.	1	PINTURA EM ESMALTE SINT�TICO ACETINADO NA COR BRANCA, COM EMASSAMENTO NA LAJE. IMPERMEABILIZAR A LAJE.
2	TINTA ACR�LICA, COR BRANCO	2	CAMADA DE CONCRETO PARA REGULARIZA�O DE PISO		
3	INSTALAR PASTILHA 10x10, COR VERDE, EM TODA A PAREDE				

* SER  INSTALADO NA PAREDE O MESMO PORCELANATO DO PISO, PORTANTO N O TER  RODAP .

QUADRO DE PORTAS				
S�MBOLO	DIMENS�ES	TIPO	QUANTIDADE	
P1	0,80x2,10m	PORTA DE MADEIRA, COR BRANCO	02	
P2	0,80x2,10m	PORTA DE ALUM�NIO, LISA, COR BRANCO.	01	
PF	1,00x2,60m	PORT�O, TIPO GRADIL. (SEGUIR O MESMO MODELO DE GRADIL QUE SER� INSTALADO NO PARQUE)	01	
PF	0,90x2,60m	PORT�O, TIPO GRADIL. (SEGUIR O MESMO MODELO DE GRADIL QUE SER� INSTALADO NO PARQUE)	01	

QUADRO DE ESQUADRIAS				
S�MBOLO	DIMENS�ES (em metros)	TIPO	QUATIDADE	
J1	1,60m x 1,20m	JANELA BASCULANTE, COR BRANCA.	01	
J2	1,00m x 0,60m	JANELA BASCULANTE, COR BRANCA.	02	
J3	2,00m x 1,00m	CAIXILHO EM ALUM�NIO COM VIDRO FIXO DE SEGURAN�A PARA GUARITA.	01	

QUADRO DE ILUMINA�O E VENTILA�O										
AMBIENTES	�REA DE PISO	�REA DE ILUMINA�O E VENTILA�O EXIGIDA				�REA DE ILUMINA�O E VENTILA�O PROJETADA				
		�REA DE ILUMINA�O		�REA DE VENTILA�O		ESQUADRIAS	QUANT.	LAR.xALT.	V�O	�REA DE ILUMINA�O
SANIT�RIO	2,47m�	1/8	0,30m�	1/16	0,60m�	J2	01	1,00m x 0,60m	0,60m�	0,60m�
DEP�SITO	4,38m�	1/10	0,45m�	1/20	0,60m�	J2	01	1,00m x 0,60m	0,60m�	0,30m�
SALA	7,04m�	1/5	1,40m�	1/10	0,70m�	J1	01	1,60m x 1,00m	1,60m�	1,00m�
						J3	01	2,00m x 1,00m	2,00m�	1,00m�

LEGENDA	
	ALVENARIA A EXISTENTE
	PISO A RETIRAR
	ALVENARIA A DEMOLIR
	ALVENARIA A CONSTRUIR
	ELEMENTOS A REMOVER (PORTA, JANELAS ETC)

PROJETO B SICO DE ARQUITETURA
PLANTA, CORTES E FACHADAS DA PORTARIA
PRINCIPAL DO PARQUE NOSSO RECANTO

FOLHA:  NICA

OBRA:
REFORMA DA PORTARIA PRINCIPAL DO PARQUE NOSSO RECANTO


LOCAL:
AV. LOUREN O PAGANUCCI, 1133 – PARQUE NOSSO RECANTO – FERRAZ DE VASCONCELOS

PROPRIET RIA:
PREFEITURA MUNICIPAL DE FERRAZ DE VASCONCELOS–SP.

DATA:
10/11/2023

INSCRI O CADASTRAL:
10.0089.0001–000

SITUA O SEM ESCALA:

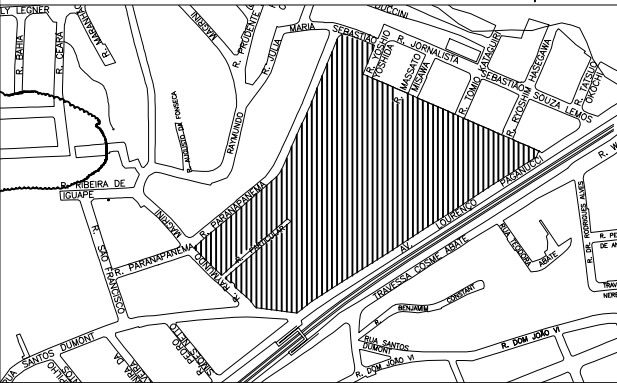

DECLARO QUE A APROVA O DESTES PROJETO N O IMPLICA NO RECONHECIMENTO, POR PARTE DA PREFEITURA, DO DIREITO DE PROPRIEDADE DO TERRENO.

PROPRIET RIA:
PREFEITURA MUNICIPAL DA
CIDADE de FERRAZ de VASCONCELOS – SP.
CNPJ: 46.523.197/0001–44

EDUARDO FIGUEIREDO GOMES DE PAIVA
CAU/SP: A46145-8
RRT:13794146