




Fachada Leste
Escala 1:100

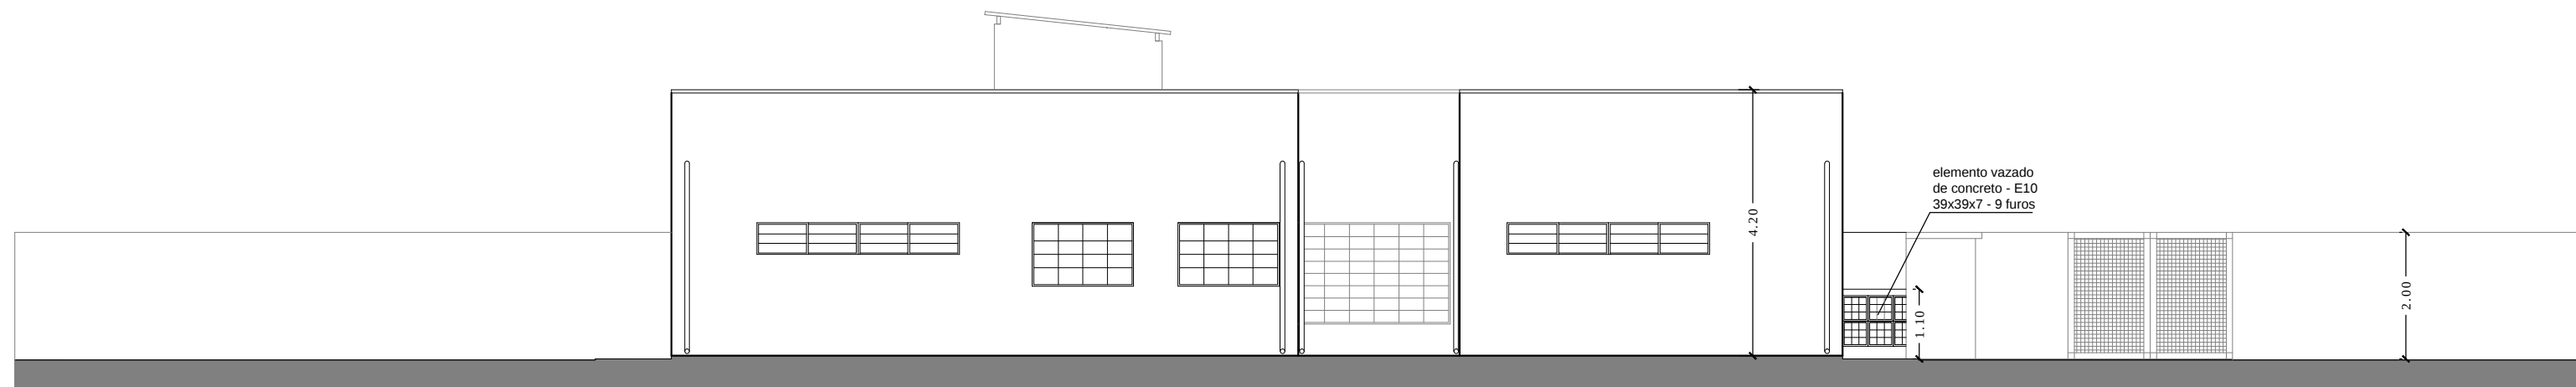

Fachada Oeste
Escala 1:100

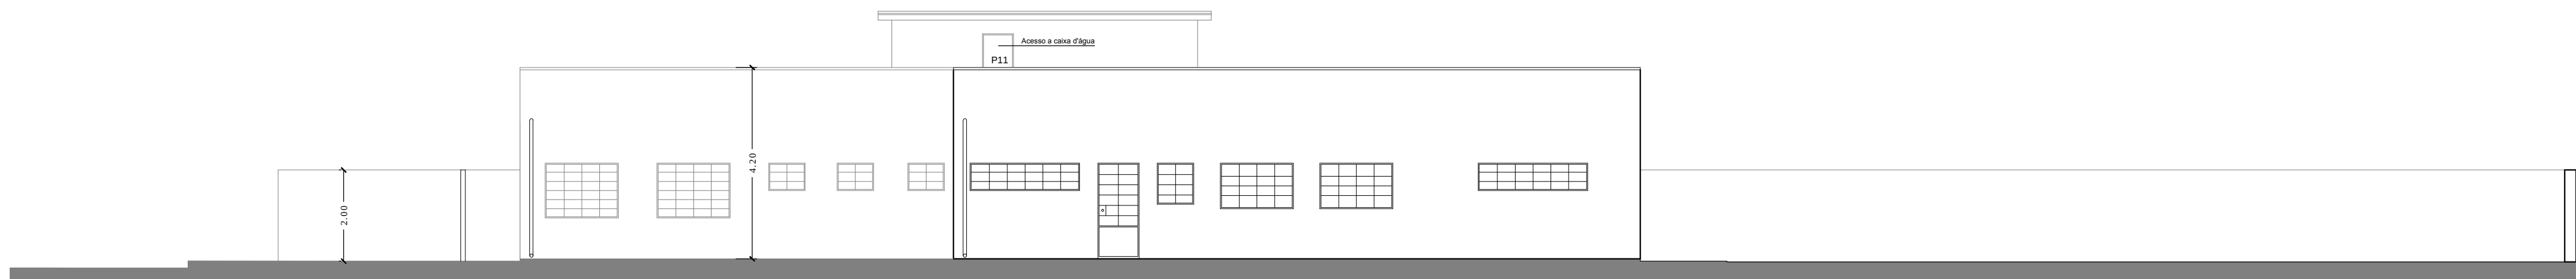

Fachada Norte
Escala 1:100

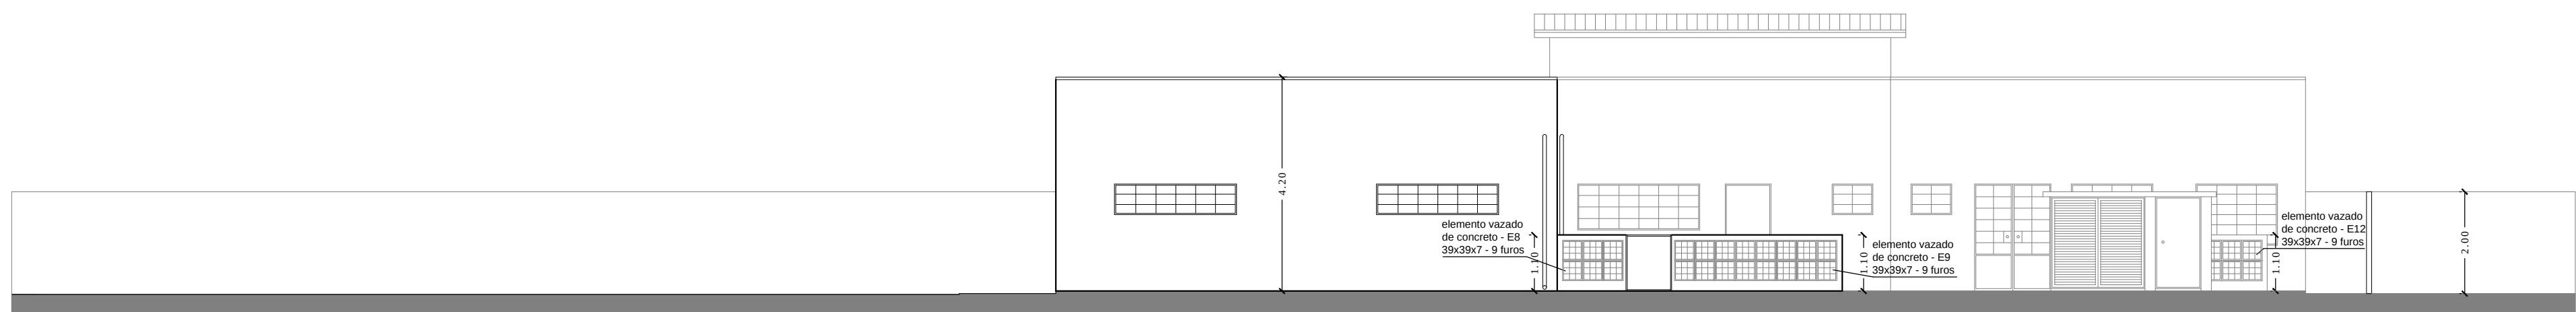

Fachada Sul
Escala 1:100

REVISÃO				REFERÊNCIA		NOTAS	CÓDIGOS	VISTO E APROVADO	PREFEITURA DA CIDADE DE FERRAZ DE VASCONCELOS	
Nº	DATA	DESCRIÇÃO	VISTO	DESENHOS	NÚMERO					
00	22/08/09	PLANTA DE LOCALIZAÇÃO								
01	22/09/09	IMPLANTAÇÃO								
02	09/10/09	IMPLANTAÇÃO - REVISÃO 01								
03	14/10/09	CORTES E FACHADAS								
04	22/10/09	IMPLANTAÇÃO - REVISÃO 02 E PLANTA DE COBERTURA								
05	22/10/09	LEVANTAMENTO PLANALTIMÉTRICO								

FACHADAS E VISTAS LATERAIS -
Reprogramação

FOLHA: 4 / 4
ESCALA: Indicada
REVISÃO: 07 Reprogram.


OBRA:
CONSTRUÇÃO DE CRECHE

LOCAL:
RUA RAIMUNDO MAGRINI, 140/240 – JARDIM NOSSO RECANTO
FERRAZ DE VASCONCELOS – SÃO PAULO

PROPRIETÁRIA:
PREFEITURA DA CIDADE DE FERRAZ DE VASCONCELOS

INSCRIÇÃO MUNICIPAL:
10.0105.0023–000

DATA:
04/MAIO/2015

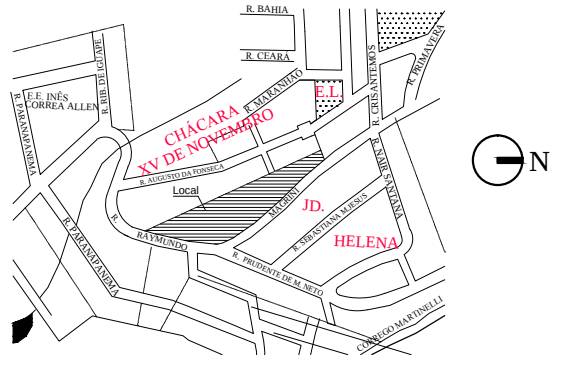SITUAÇÃO SEM ESCALA:


DECLARO QUE A APROVAÇÃO DESTA PROJETO NÃO IMPLICA NO RECONHECIMENTO, POR PARTE DA PREFEITURA, DO DIREITO DE PROPRIEDADE DO TERRENO.

PROPRIETÁRIO:
PREFEITURA DA CIDADE DE FERRAZ DE VASCONCELOS
CNPJ: 46.523.197/0001-44

AUTOR DO PROJETO:
JOSÉ ANTONIO ANDRADE DE BRITO - ARQUITETO
SECRETARIA DE PLANEJAMENTO - DEPTO. PROJETOS
CAUIBRE: A45101-0
RRT: 003.427.579

QUADRO DE ÁREAS:

- ÁREA DO TERRENO: 3.190,30m²

- PARTE DO TERRENO DESTINADO PARA A CONSTRUÇÃO DA CRECHE : 1.435,50m²

- ÁREA CONSTRUÍDA

CRECHE: 287,40m²

LIXEIRA: 0,95m²

ABRIGO DE GÁS: 1,15m²

TOTAL - 289,50m²