




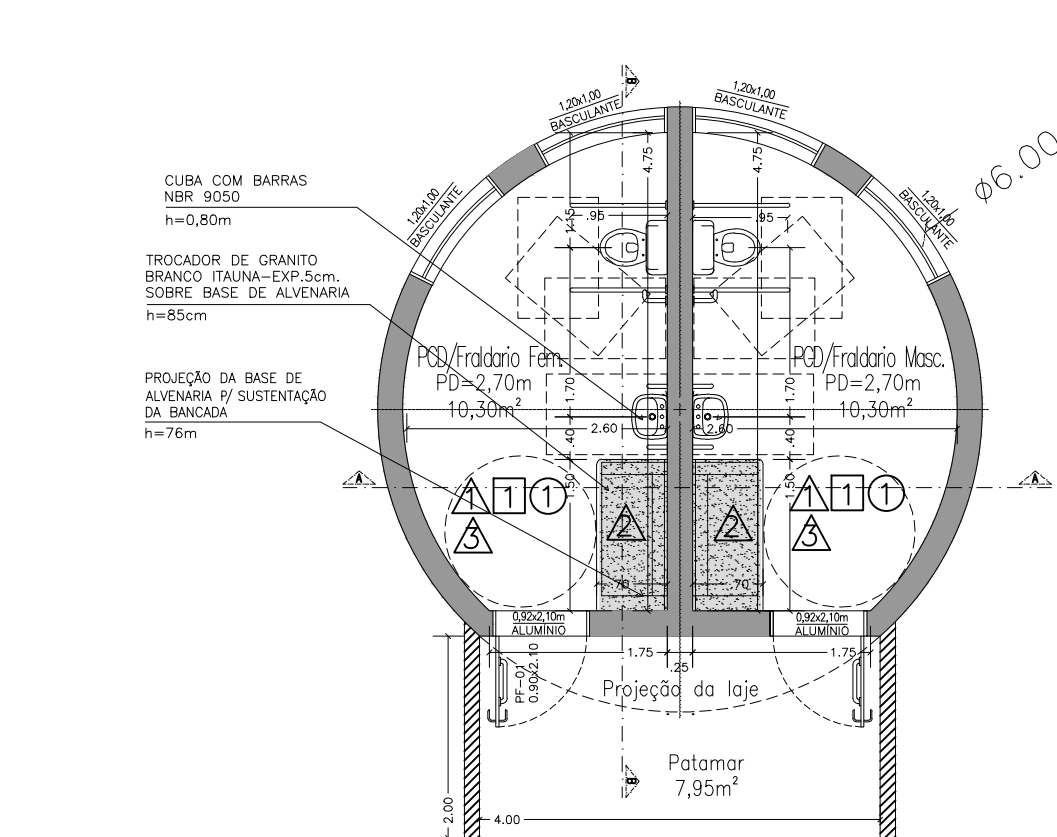


Planta – Sanitários Familiar Pcd
Escala 1/75

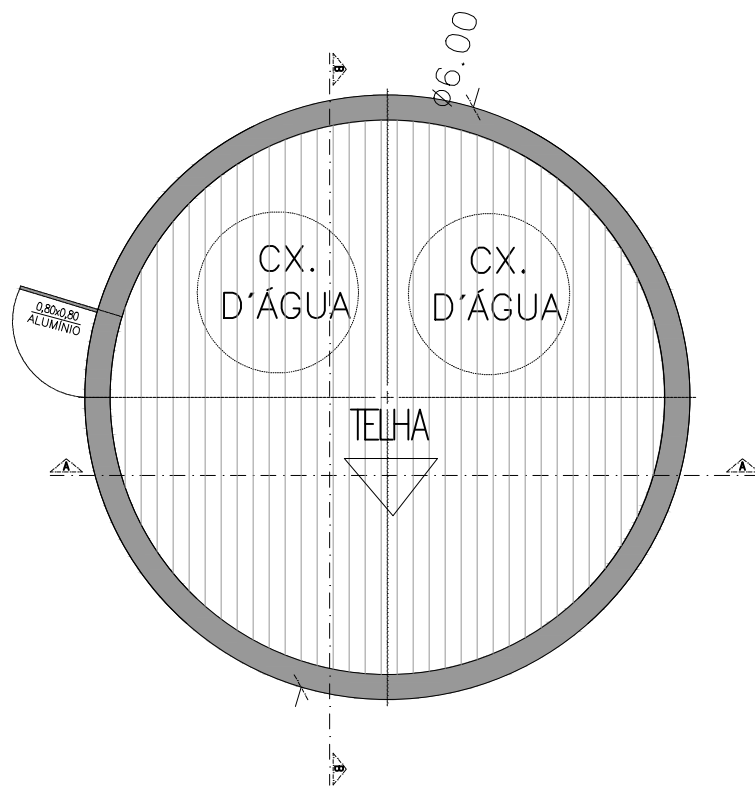


Planta do telhado – Sanitários Familiar Pcd
Escala 1/75

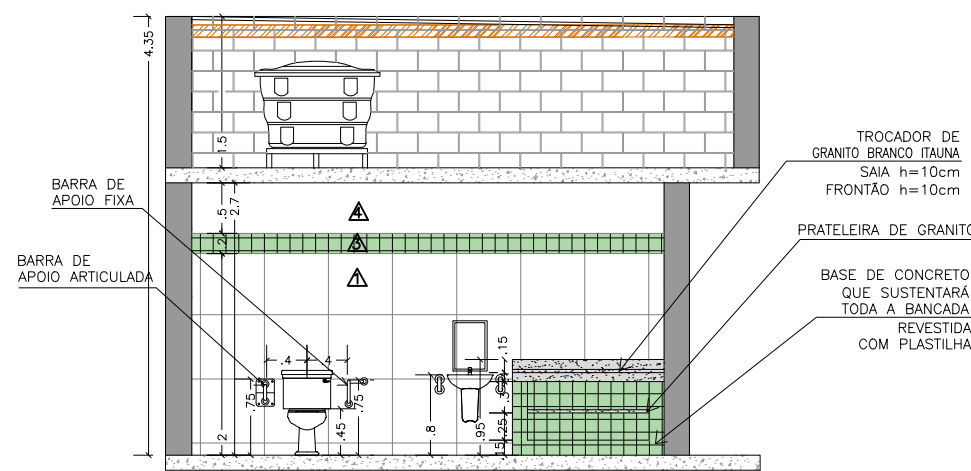

CORTE BB – Sanitários Familiar Pcd
Escala 1/75

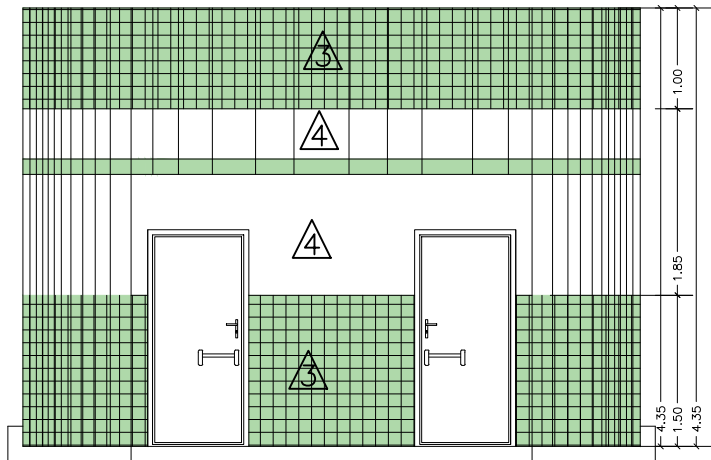

Fachada – Sanitários Familiar Pcd
Escala 1/75

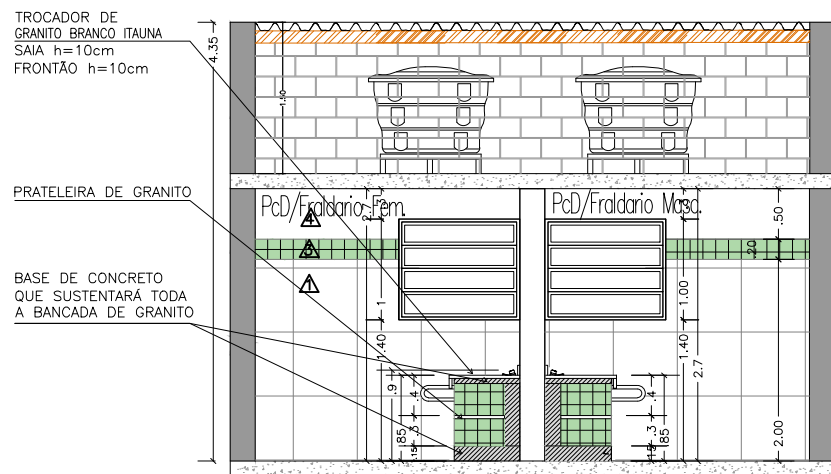

CORTE AA – Sanitários Familiar Pcd
Escala 1/75

QUADRO DE ILUMINAÇÃO E VENTILAÇÃO

AMBIENTES	ÁREA DE PISO	ÁREA DE ILUMINAÇÃO E VENTILIGAÇÃO EXIGIDA				ÁREA DE ILUMINAÇÃO E VENTILAÇÃO PROJETADA					
		ÁREA DE ILUMINAÇÃO		ÁREA DE VENTILAÇÃO		ESQUADRIAS	QUANT.	LAR.XALT.	VÃO	ÁREA DE ILUMINAÇÃO	ÁREA DE VENTILAÇÃO
SANITÁRIO PNE/FRALDARIO FEM.	10,30m²	1/8	1,28m²	1/16	0,65m²	J1	02	1,20m x 1,00m	1,20m²	2,40m²	1,00m²
SANITÁRIO PNE/FRALDARIO MASC.	10,30m²	1/8	1,28m²	1/16	0,65m²	J1	02	1,20m x 1,00m	1,20m²	2,40m²	1,00m²

LEGENDA

	ALVENARIA A CONSTRUIR
	PISO A RETIRAR
	MURETA h=0,20

QUADRO DE PORTAS			
SÍMBOLO	DIMENSÕES	TIPO	QUANTIDADE
P1	0,92x2,10	PORTA DE ALUMINIO, DE ABIR, BATENTE E FOLHA COR BRANCA COM BARRA DE APOIO FIXA, CONFORME NBR 9050.	02
P2	0,80x0,80m	PORTA DE ALUMINIO PARA ACESSO A CAIXA DÁGUA NA COR BRANCA	01

QUADRO DE ESQUADRIAS			
SÍMBOLO	DIMENSÕES (em metros)	TIPO	QUATIDADE
J1	1,20m x 1,00m	JANELA BASCULANTE, COR BRANCA.	04

TABELA DE ACABAMENTOS - PAREDES	
	INSTALAR DO PISO ATÉ 2,00 DE ALTURA PORCELANATO CIMENTÍCIO ACETINADO, BORDA RETA, PEI 4/BARRA DE PASTILHA COM 20cm, COMPLETAR COM TINTA ACRILICA ATÉ O TETO
	INSTALAR PASTILHA EM TODO O TROCADOR, 10x10 - VERDE (EXCETO NO TAMPO, QUE SERÁ A BASE PARA INSTALAR O GRANITO)
	INSTALAR PASTILHA 10x10 , COR VERDE
	APLICAR TINTA ACRILICA, COR BRANCA.

TABELA DE ACABAMENTOS - LAJE	
	PINTURA EM ESMALTE SINTÉTICO ACETINADO NA COR BRANCA, COM EMASSAMENTO NA LAJE. IMPERMEABILIZAR A LAJE.

TABELA DE ACABAMENTOS - PISOS	
	PORCELANATO CIMENTÍCIO ANTIDERRAPANTE, BORDA RETA, PEI 4, COR CINZA MÉDIO OU SIMILAR. O COEFICIENTE DE ATRITO DINÂMICO DEVERÁ SER, NO MÍNIMO, IGUAL A 0,5 CONFORME NORMA BRASILEIRA E QUE PERMANEÇAM ANTIDERRAPANTES COM O USO.

* SERÁ INSTALADO NA PAREDE O MESMO PORCELANATO DO PISO, PORTANTO NÃO TERÁ RODAPÉ.

PROJETO BÁSICO DE ARQUITETURA

PLANTA, CORTES E FACHADAS DOS SANITÁRIOS PCD PÚBLICO FAMILIAR DO PARQUE NOSSO RECANTO

FOLHA: ÚNICA

OBRA:

CONSTRUÇÃO DOS SANITÁRIOS PCD PÚBLICO FAMILIAR DO PARQUE NOSSO RECANTO

LOCAL:

AV. LOURENÇO PAGANUCCI, 1133 – PARQUE NOSSO RECANTO – FERRAZ DE VASCONCELOS

PROPRIETÁRIA:

PREFEITURA MUNICIPAL DE FERRAZ DE VASCONCELOS-SP.


DATA:

10/11/2023

INSCRIÇÃO CADASTRAL:

10.0089.0001–000

SITUAÇÃO SEM ESCALA:

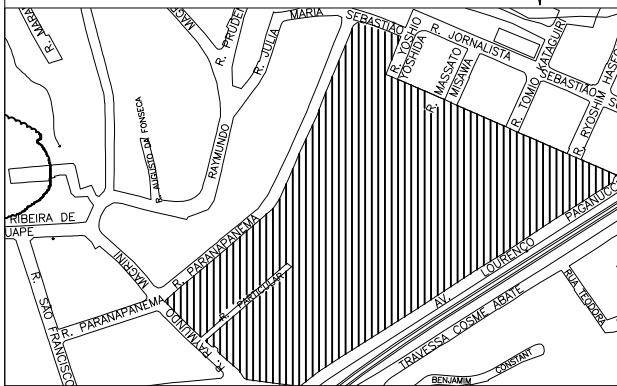

DECLARO QUE A APROVAÇÃO DESTES PROJETO NÃO IMPLICA NO RECONHECIMENTO, POR PARTE DA PREFEITURA, DO DIREITO DE PROPRIEDADE DO TERRENO.

PROPRIETÁRIA:

PREFEITURA MUNICIPAL DA CIDADE de FERRAZ de VASCONCELOS – SP. CNPJ: 46.523.197/0001–44

QUADRO DE ÁREAS:

ÁREA TOTAL DO TERRENO = 50.160,00m²

- Reforma da Portaria Principal - acesso pela Av. Lourenço Paganucci;
- Reforma do Sanitário Público feminino e masculino;
- Reforma do Espaço para Eventos
- Reforma do Playground
- Reforma da Calçada;
- Reforma da pista de caminhada, incluindo os trechos em ponte;
- Reforma de três quadras;
- Substituição dos bebedouros de alvenaria existentes;
- Remoção da Academia ao Ar Livre existente;
- Demolição da Portaria 02 (acesso pela Rua Raymundo Magrini);
- Demolição da mureta e retirada do Alamedado que delimita a área do Parque Nosso Recanto;
- Demolição do Sanitário existente próximo a portaria 02;
- Demolição de piso em geral
- Instalação de Academia de Calistenia e Novos equipamentos de Academia ao Ar livre;
- Construção de Praça das águas interativas;
- Instalação de Novos Bebedouros;
- Construção de Portal na Portaria Principal;
- Construção de Portal na Portaria 02;
- Instalação de um Bicicletário próximo a portaria principal e outro bicicletário na portaria 02;
- Construção de quatro Sanitários Pcd (dois blocos);
- Implantação de postes, luminárias, eletrodutos, condutores, entre outros para iluminação da pista de caminhada e outras áreas do parque, conforme Projeto;
- Instalação de Playground Sensorial;
- Drenagem do Parque Nosso Recanto (empresa especializada deverá ser contratada para elaboração do projeto);
- Remoção de toda a vegetação morta localizada junto à mureta que delimita o parque com a Rua Raymundo Magrini, Rua Santos Dumont e Av. Lourenço Paganucci.
- Pintura em geral

EDUARDO FIGUEIREDO GOMES DE PAIVA
CAU/SP: A46145-8
RRT:13794146