




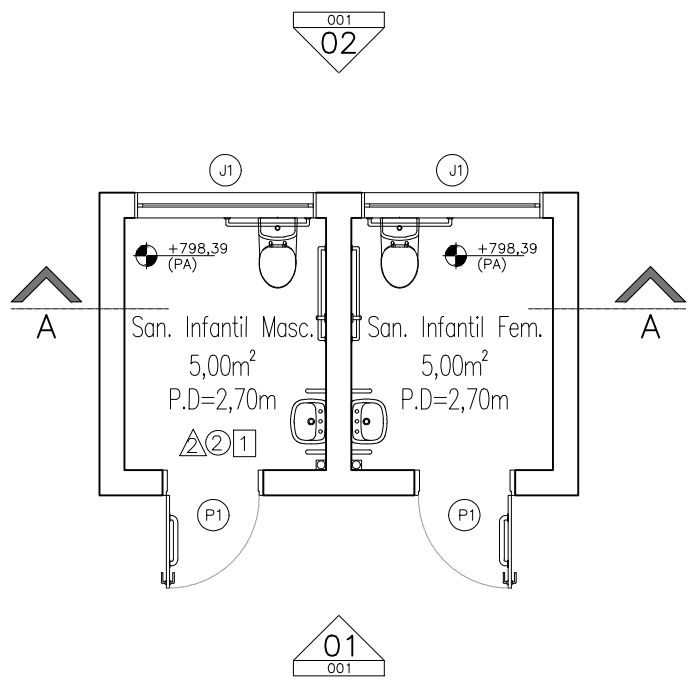


SANITÁRIO ACESSÍVEL MASCULINO/  
FEMININO

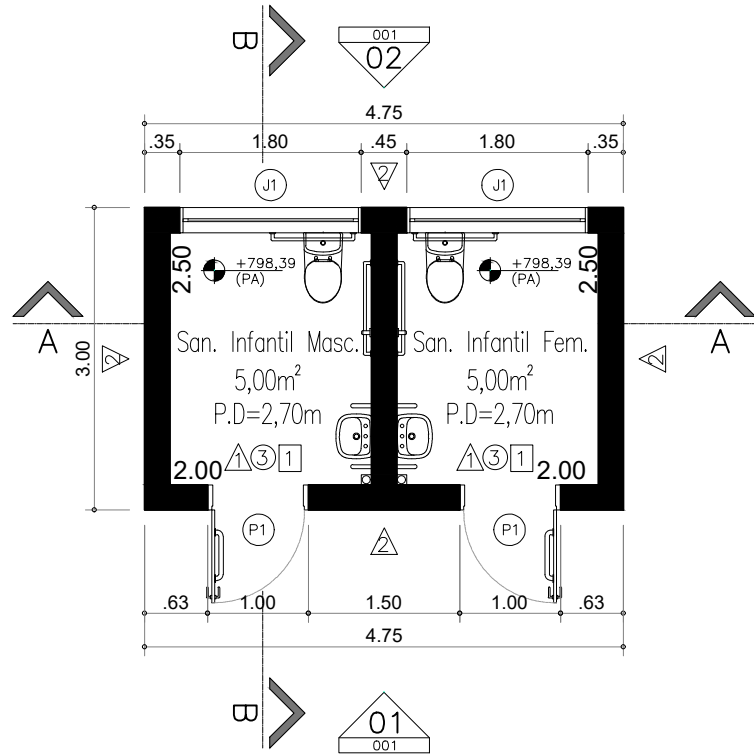


SANITÁRIO ACESSÍVEL MASCULINO/ FEMININO  
ESCALA 1/75

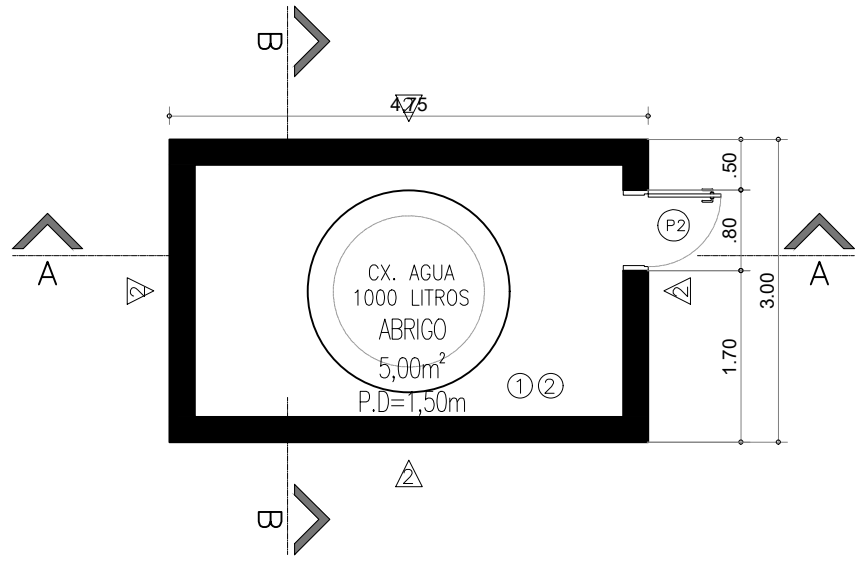


PLANTA – ABRIGO DA CX. DE ÁGUA  
ESCALA 1/75

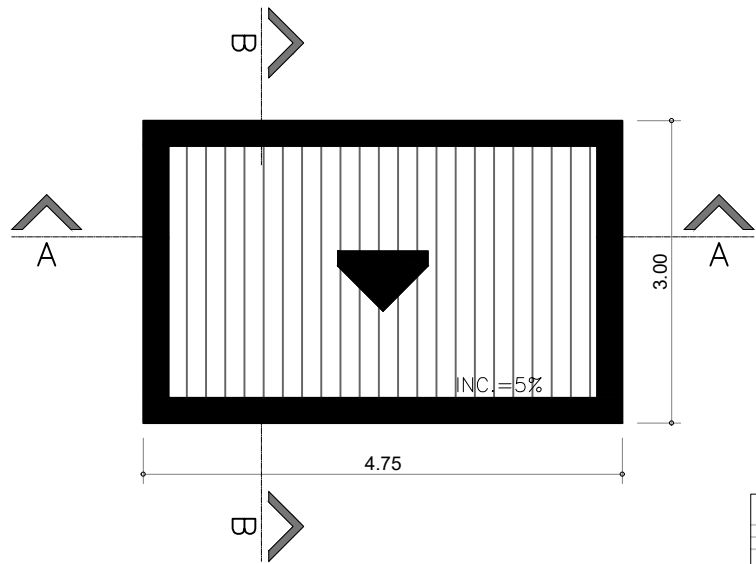


PLANTA DO TELHADO  
SANITÁRIO ACESSÍVEL MASC./FEM.  
ESCALA 1/75

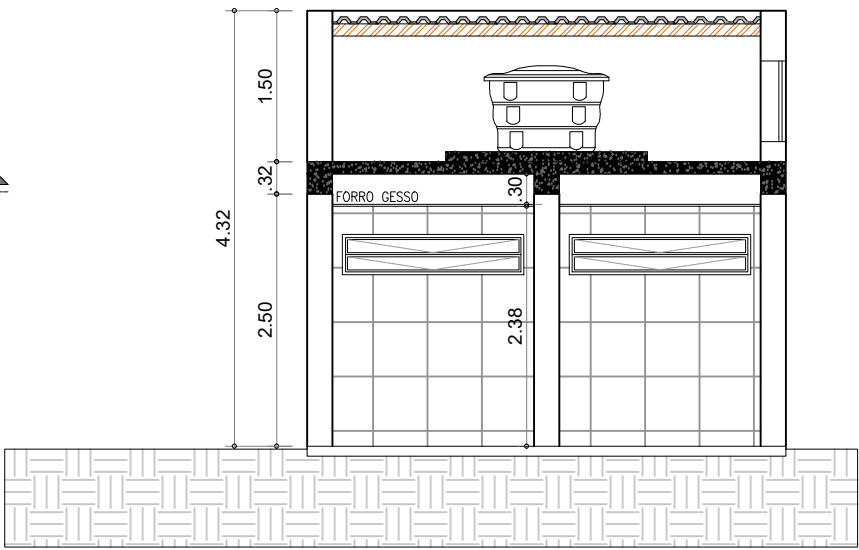


CORTE AA – SANITÁRIO ACESSÍVEL MASCULINO/ FEMININO  
ESCALA 1/75

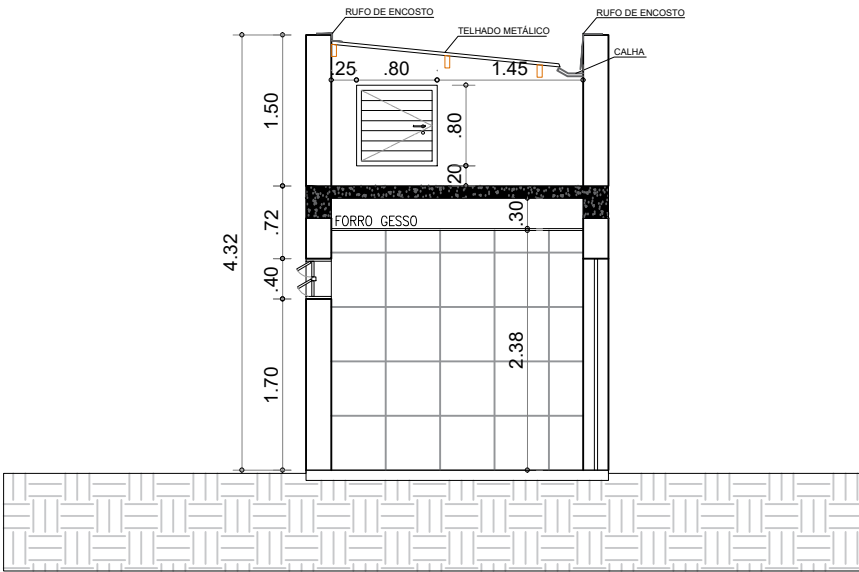

CORTE BB – SANITÁRIO ACESSÍVEL MASCULINO/ FEMININO  
ESCALA 1/75

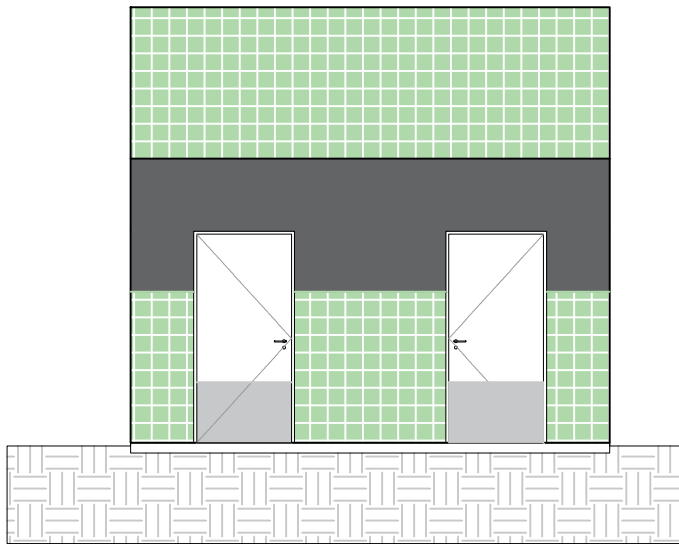

FACHADA FRONTAL – SANITÁRIO ACESSÍVEL MASCULINO/ FEMININO  
ESCALA 1/75

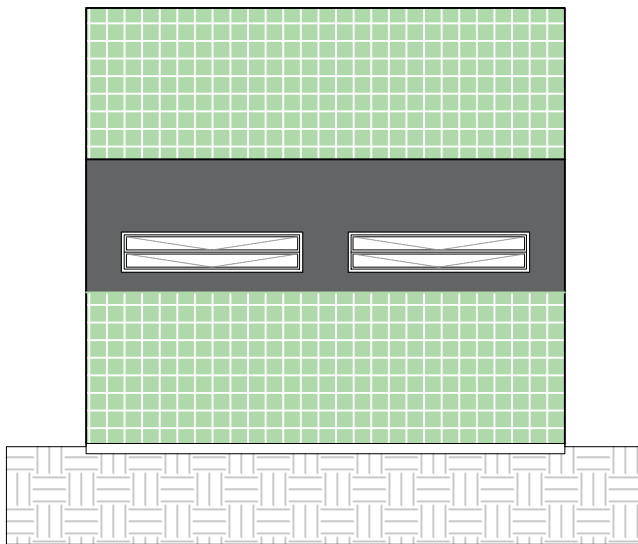

FACHADA FUNDO – SANITÁRIO ACESSÍVEL MASCULINO/ FEMININO  
ESCALA 1/75

| QUADRO DE ILUMINAÇÃO E VENTILAÇÃO |              |                                           |         |                    |          |                                           |        |               |        |                    |                    |
|-----------------------------------|--------------|-------------------------------------------|---------|--------------------|----------|-------------------------------------------|--------|---------------|--------|--------------------|--------------------|
| AMBIENTES                         | ÁREA DE PISO | ÁREA DE ILUMINAÇÃO E VENTILAÇÃO EXISTENTE |         |                    |          | ÁREA DE ILUMINAÇÃO E VENTILAÇÃO PROJETADA |        |               |        |                    |                    |
|                                   |              | ÁREA DE ILUMINAÇÃO                        |         | ÁREA DE VENTILAÇÃO |          | ESQUADRAS                                 | QUANT. | LARG.XALT.    | VÃO    | ÁREA DE ILUMINAÇÃO | ÁREA DE VENTILAÇÃO |
|                                   |              | 1/8                                       | 0,625m² | 1/16               | 0,3125m² |                                           |        |               |        |                    |                    |
| SANITÁRIO PNE FEM.                | 5,00m²       | 1/8                                       | 0,625m² | 1/16               | 0,3125m² | J1                                        | 01     | 1,80m x 0,40m | 0,72m² | 0,54m²             | 0,35m²             |
| SANITÁRIO PNE MAS.                | 5,00m²       | 1/8                                       | 0,625m² | 1/16               | 0,3125m² | J1                                        | 01     | 1,80m x 0,40m | 0,72m² | 0,54m²             | 0,35m²             |

| QUADRO DE PORTAS |            |                                      |
|------------------|------------|--------------------------------------|
| SÍMBOLO          | DIMENSÕES  | TIPO                                 |
| P1               | 0,80x2,10m | PORTA DE ALUMÍNIO, LISA, COR BRANCA. |
| P2               | 0,80x0,80m | PORTINHA DE ALUMÍNIO, COR BRANCA.    |

| QUADRO DE ESQUADROS |               |                                |
|---------------------|---------------|--------------------------------|
| SÍMBOLO             | DIMENSÕES     | TIPO                           |
| J1                  | 1,80m x 0,40m | JANELA BASCULANTE, COR BRANCA. |

| TABELA DE ACABAMENTOS - LAJE |   |
|------------------------------|---|
| ①                            | PINTURA EM GERAL, TE. INTERIORES ACETINADO NA COR BRANCA, COM EMPAISAMENTO NA LAJE. IMPERMEABILIZAÇÃO A LAJE. |
| ②                            | TELA METÁLICA                                                                                                 |
| ③                            | FORRO DE GESSO ANTI-CHAMA                                                                                     |

| TABELA DE ACABAMENTOS - PAREDES |                                                                      |
|---------------------------------|----------------------------------------------------------------------|
| ⚠                               | PORCELANATO CEMENTICO ACETINADO, BORDA RETA, PEI 1, DO PISO AO TETO. |
| ⚠                               | INSTALAR PASTILHA SILETE, COR VERDE.                                 |

| TABELA DE ACABAMENTOS - PISOS |   |
|-------------------------------|---|
| ①                             | PORCELANATO CEMENTICO ANTERDEBRANTE, BORDA RETA, PEI 4, COR CINZA MEDIO OU SIMILAR. O COEFICIENTE DE ATRIÇÃO DINÂMICO DEVERÁ SER, NO MÍNIMO, IGUAL A 0,15 CONFORME NORMA BRASILEIRA E QUE PERMANEÇAM ANTERDEBRANTES COM O USO. |

## PROJETO BÁSICO DE ARQUITETURA PLANTA, CORTES E FACHADAS DO SANITÁRIOS PÚBLICOS PCD DO PARQUE NOSSO RECANTO

FOLHA: única

### OBRA:

CONSTRUÇÃO DO SANITÁRIOS PÚBLICOS PCD DO PARQUE NOSSO RECANTO

### LOCAL:

AV. LOURENÇO PAGANUCCI, 1133 – PARQUE NOSSO RECANTO – FERRAZ DE VASCONCELOS

### PROPRIETÁRIA:

PREFEITURA MUNICIPAL DE FERRAZ DE VASCONCELOS–SP.


### DATA:

10/11/2023

### INSCRIÇÃO CADASTRAL:

10.0089.0001–000

### SITUAÇÃO SEM ESCALA:

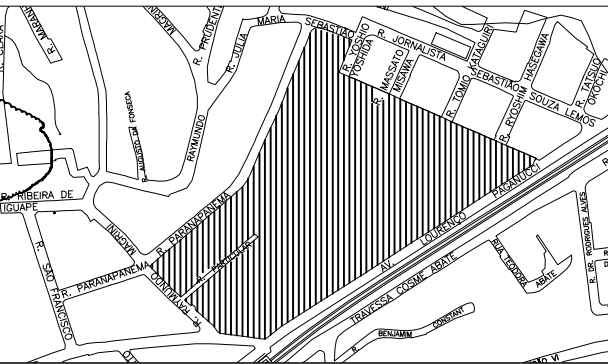

### QUADRO DE ÁREAS:

ÁREA TOTAL DO TERRENO = 50.160,00m²

1. Reforma da Portaria Principal - acesso pela Av. Lourenço Paganucci;
2. Reforma do Sanitário Público feminino e masculino;
3. Reforma do Espaço para Eventos
4. Reforma do Playground
5. Reforma da Calçada;
6. Reforma da pista de caminhada, incluindo os trechos em ponte;
7. Reforma de três quadras;
8. Substituição dos bebedouros de alvenaria existentes;
9. Remoção da Academia ao Ar Livre existente;
10. Demolição da Portaria 02 (acesso pela Rua Raymundo Magrini);
11. Demolição da mureta e retirada do Alamedado que delimita a área do Parque Nosso Recanto;
12. Demolição do Sanitário existente próximo a portaria 02;
13. Demolição de piso em geral
14. Instalação de Academia de Calistenia e Novos equipamentos de Academia ao Ar livre;
15. Construção de Praça das águas interativas;
16. Instalação de Novos Bebedouros;
17. Construção de Portal na Portaria Principal;
18. Construção de Portal na Portaria 02;
19. Instalação de um Bicicletário próximo a portaria principal e outro bicicletário na portaria 02;
20. Construção de quatro Sanitários Pcd (dois blocos);
21. Implantação de postes, luminárias, eletrodutos, condutores, entre outros para iluminação da pista de caminhada e outras áreas do parque, conforme Projeto;
22. Instalação de Playground Sensorial;
23. Drenagem do Parque Nosso Recanto (empresa especializada deverá ser contratada para elaboração do projeto);
24. Remoção de toda a vegetação morta localizada junto à mureta que delimita o parque com a Rua Raymundo Magrini, Rua Santos Dumont e Av. Lourenço Paganucci.
25. Pintura em geral

DECLARO QUE A APROVAÇÃO DESTE PROJETO NÃO IMPLICA NO RECONHECIMENTO, POR PARTE DA PREFEITURA, DO DIREITO DE PROPRIEDADE DO TERRENO.

**PROPRIETÁRIA:**  
PREFEITURA MUNICIPAL DA  
CIDADE de FERRAZ de VASCONCELOS – SP.  
CNPJ: 46.523.197/0001–44

**EDUARDO FIGUEIREDO GOMES DE PAIVA**  
CAU/SP: A46145-8  
RRT:13794146