




FACHADA LATERAL ESQUERDA
escala 1:100

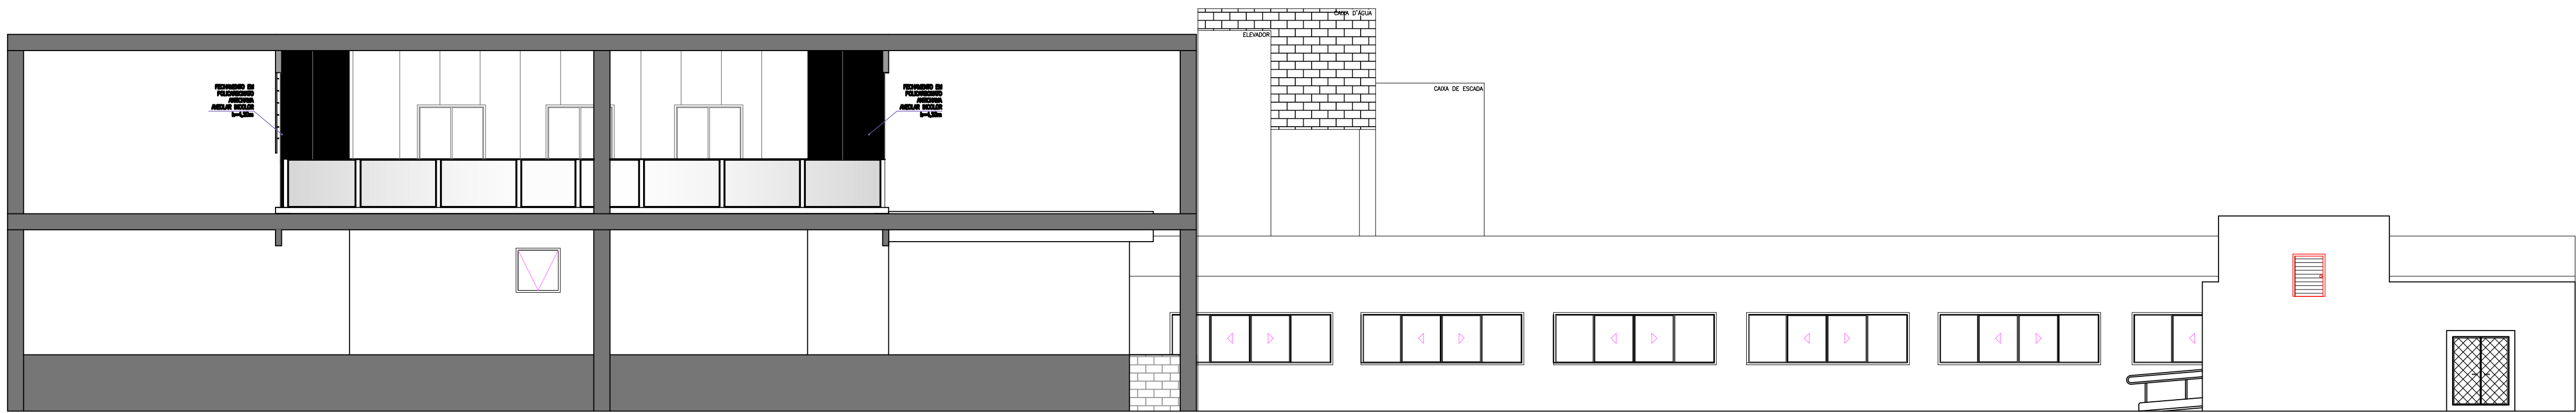


FACHADA LATERAL DIREITA
escala 1:100

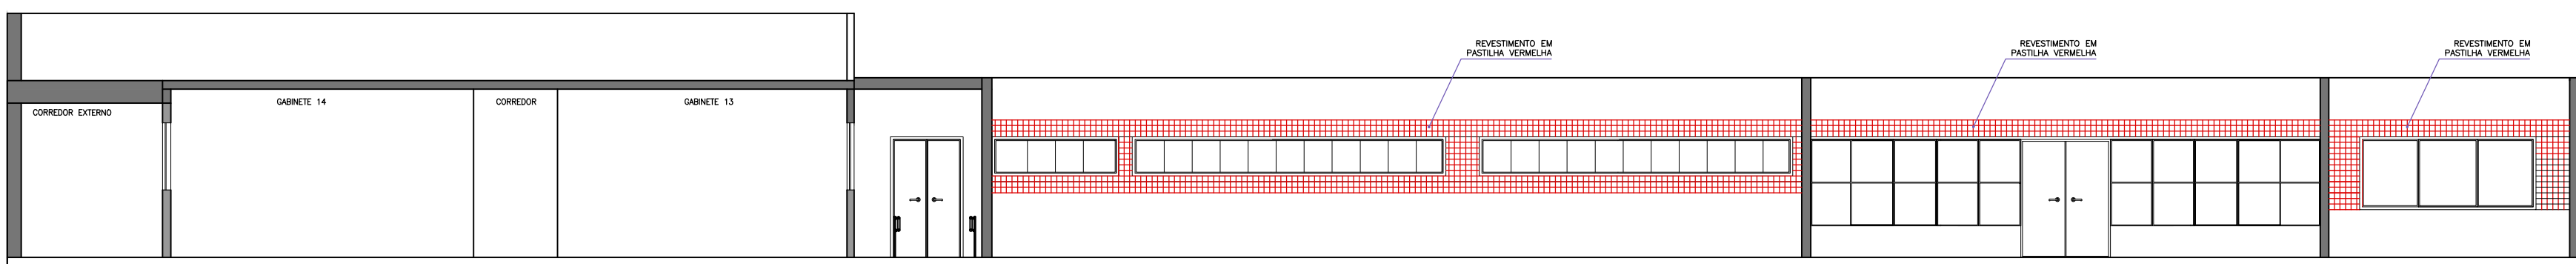

FACHADA FRENTE – REFEITÓRIO
escala 1:100

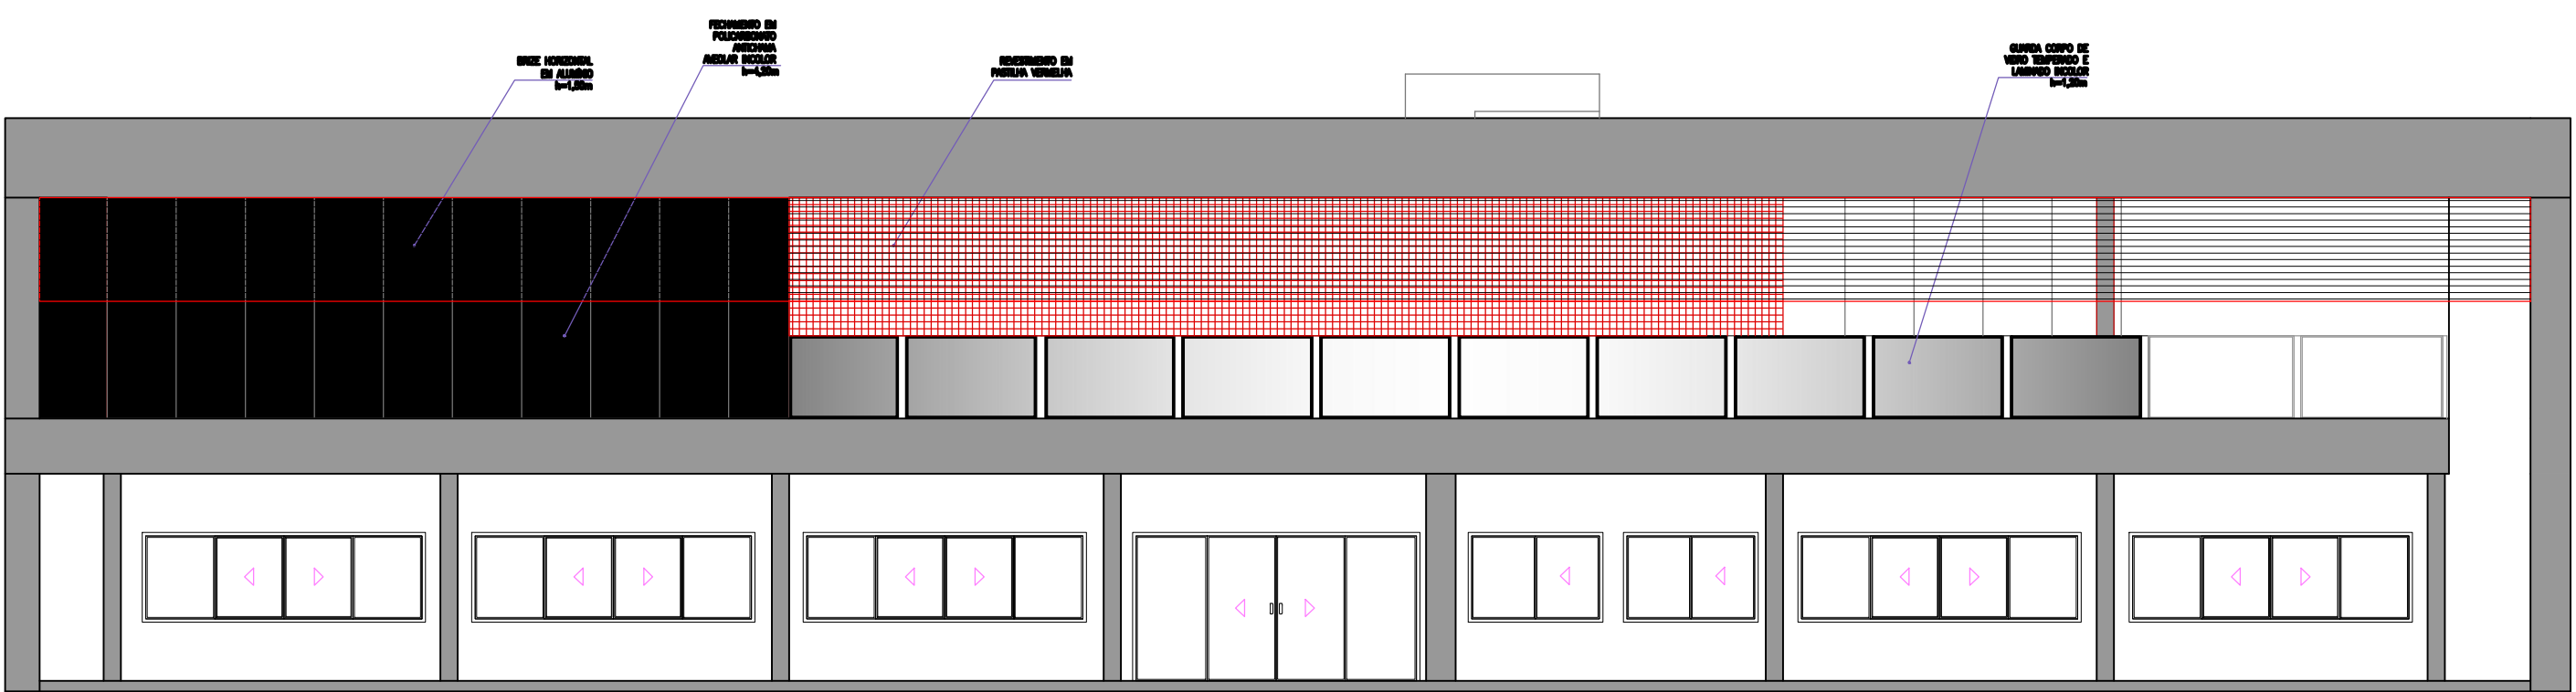

FACHADA FRENTE
escala 1:100

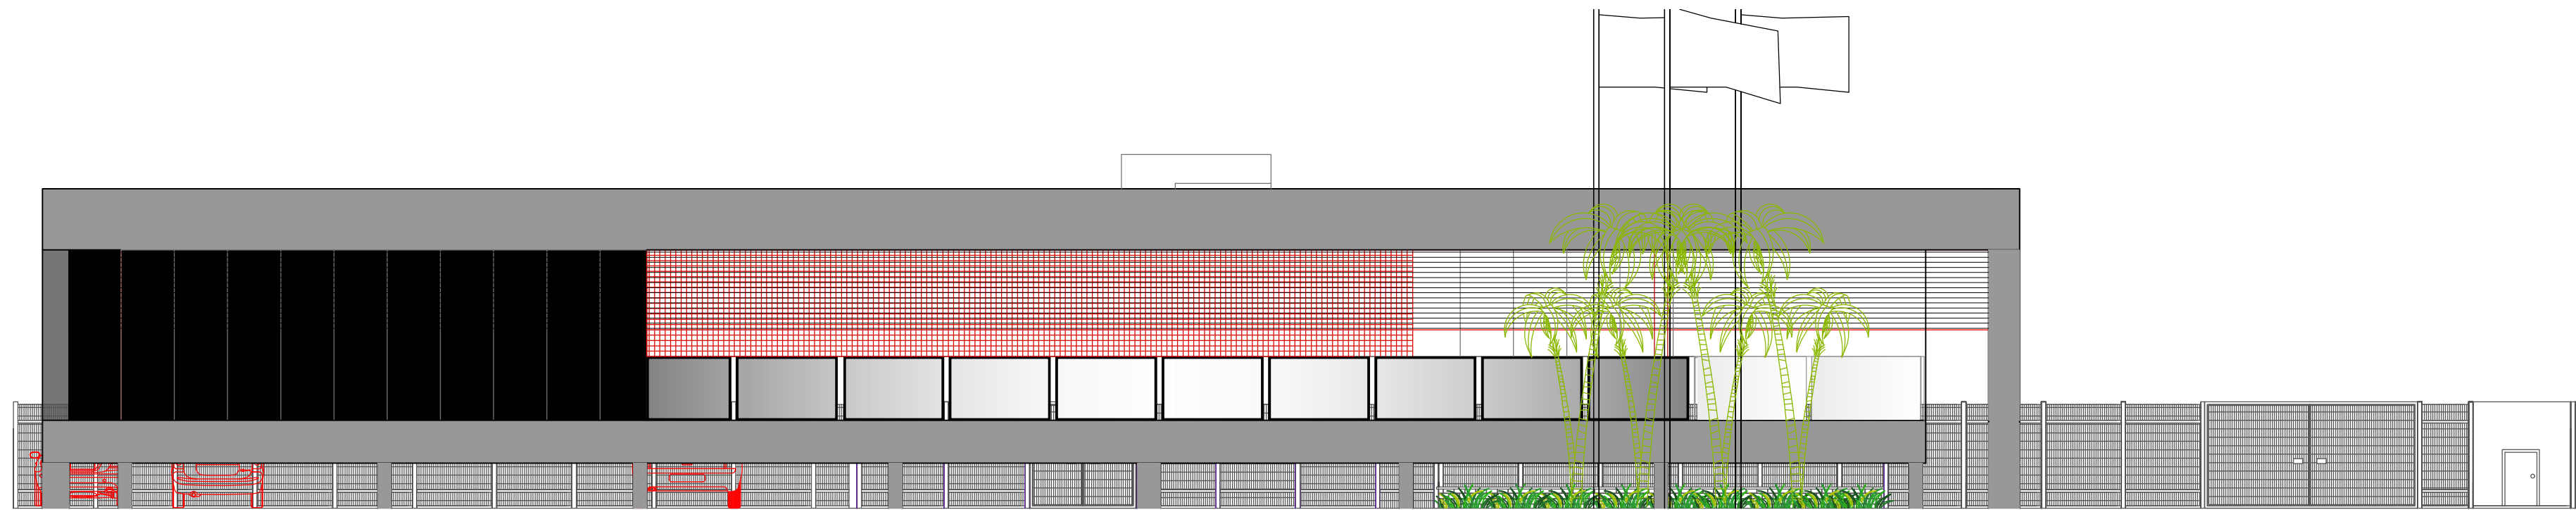

FACHADA FRENTE
escala 1:100

LEGENDA DE JANELAS - ALUMINIO COM FECHAMENTO EM VEDRO			LEGENDA DE PORTAS		
REF.	DIMENSÕES (m)	TIPO	REF.	DIMENSÕES (m)	TIPO
J1	3,00 x 1,50	DE CORRER	P1	2,00 x 1,00	PORTA DE ABERTURA QUADRO
J2	4,00 x 1,50	DE CORRER	P2	4,00 x 2,00	PORTA DE ABERTURA QUADRO
J3	1,00x0,60	BASCULANTE	P3	4,00 x 2,10	PORTA DE ABERTURA QUADRO
J4	0,80x1,00	BASCULANTE	P4	0,70 x 2,10	PORTA DE ABERTURA QUADRO
J5	1,00x1,20	DE CORRER	P5	0,70 x 2,10	PORTA DE ABERTURA QUADRO
J6	1,00x1,20	DE CORRER	P6	0,70 x 2,10	PORTA DE ABERTURA QUADRO
J7	1,00x0,60	BASCULANTE	P7	0,70 x 2,10	PORTA DE ABERTURA QUADRO
J8	1,00x0,60	BASCULANTE	P8	0,70 x 2,10	PORTA DE ABERTURA QUADRO
J9	1,00x1,20	DE CORRER	P9	0,70 x 2,10	PORTA DE ABERTURA QUADRO
J10	1,00x1,20	DE CORRER	P10	0,70 x 2,10	PORTA DE ABERTURA QUADRO
J11	1,00x1,20	DE CORRER	P11	0,70 x 2,10	PORTA DE ABERTURA QUADRO
J12	1,00x1,20	DE CORRER	P12	0,70 x 2,10	PORTA DE ABERTURA QUADRO
J13	1,00x1,20	DE CORRER	P13	0,70 x 2,10	PORTA DE ABERTURA QUADRO
J14	1,00x1,20	DE CORRER	P14	0,70 x 2,10	PORTA DE ABERTURA QUADRO
J15	1,00x1,20	DE CORRER	P15	0,70 x 2,10	PORTA DE ABERTURA QUADRO
J16	1,00x1,20	DE CORRER	P16	0,70 x 2,10	PORTA DE ABERTURA QUADRO
J17	1,00x1,20	DE CORRER	P17	0,70 x 2,10	PORTA DE ABERTURA QUADRO
J18	1,00x1,20	DE CORRER	P18	0,70 x 2,10	PORTA DE ABERTURA QUADRO
J19	1,00x1,20	DE CORRER	P19	0,70 x 2,10	PORTA DE ABERTURA QUADRO
J20	1,00x1,20	DE CORRER	P20	0,70 x 2,10	PORTA DE ABERTURA QUADRO
J21	1,00x1,20	DE CORRER	P21	0,70 x 2,10	PORTA DE ABERTURA QUADRO
J22	1,00x1,20	DE CORRER	P22	0,70 x 2,10	PORTA DE ABERTURA QUADRO

TABELA DE ACABAMENTOS	
1	PISO CERÂMICO
2	PISO PORCELANATO ANTEDETERMINADO
3	PISO INTERFABRICO DE CONCRETO 4+8 CM
4	PINTURA LATA ACRÍLICA ACETINADA
5	ALVAREJO BRANCO: IMPLANTE 20x20cm, (1ª QUALIDADE), DO PISO ATÉ 200cm
6	ALVAREJO BRANCO: IMPLANTE 20x20cm, (1ª QUALIDADE), DO PISO ATÉ 200cm
LEGENDA	
1	ALVENARIA EXISTENTE
2	ALVENARIA A CONSTRUIR
3	PARDE CORTA FOGO
4	ALVENARIA A DEMOLIR
5	FECHAMENTO EM POLICARBONATO

PROJETO ARQUITETÔNICO
- CORTES E DETALHES

FOLHA: 5/6


Escala: indicada

Assunto: REFORMA DA CÂMARA DE FERRAZ DE VASCONCELOS

RUA: DEPUTADO QUEIRÓS TELES
VILA ROMANÓPOLIS – FERRAZ DE VASCONCELOS / SP
PROPRIETÁRIO:
PREFEITURA MUNICIPAL DE FERRAZ DE VASCONCELOS

INSCRIÇÃO CADASTRAL MUNICIPAL: QUADRA: LOTE:
21.0034.0009-000 19 6,7,8,9 e P/24,25,26,27

SITUAÇÃO SEM ESCALA:
LOCAL

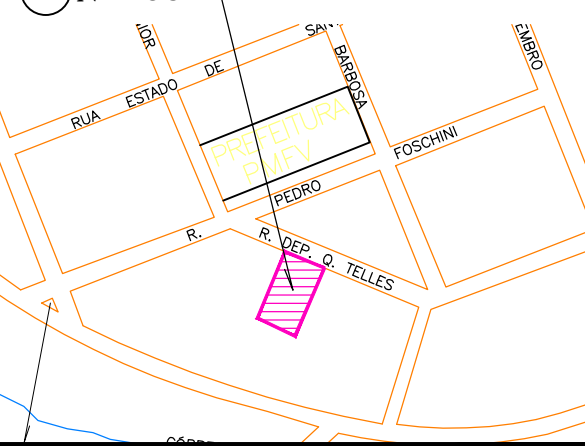

QUADRO DE ÁREAS:

ÁREA DO TERRENO: 3.360,40m²
ÁREA EXISTENTE APROVADA (A REFORMAR): 1.001,01m²
A CONSTRUIR:
ÁREA A AMPLIAR: 951,60m²
ÁREA TOTAL: 1.952,61m²

Para uso da Prefeitura:

PROPRIETÁRIO:
PREFEITURA MUNICIPAL
CNPJ: 46.523.197-0001/44
AUTOR DO PROJETO:
ANTONIO CARLOS DOS SANTOS FERREIRA
ARQUITETO E URBANISTA
CAU/SP: A25097-D
RTT: 8037524
INSCRIÇÃO MUNICIPAL: 186

