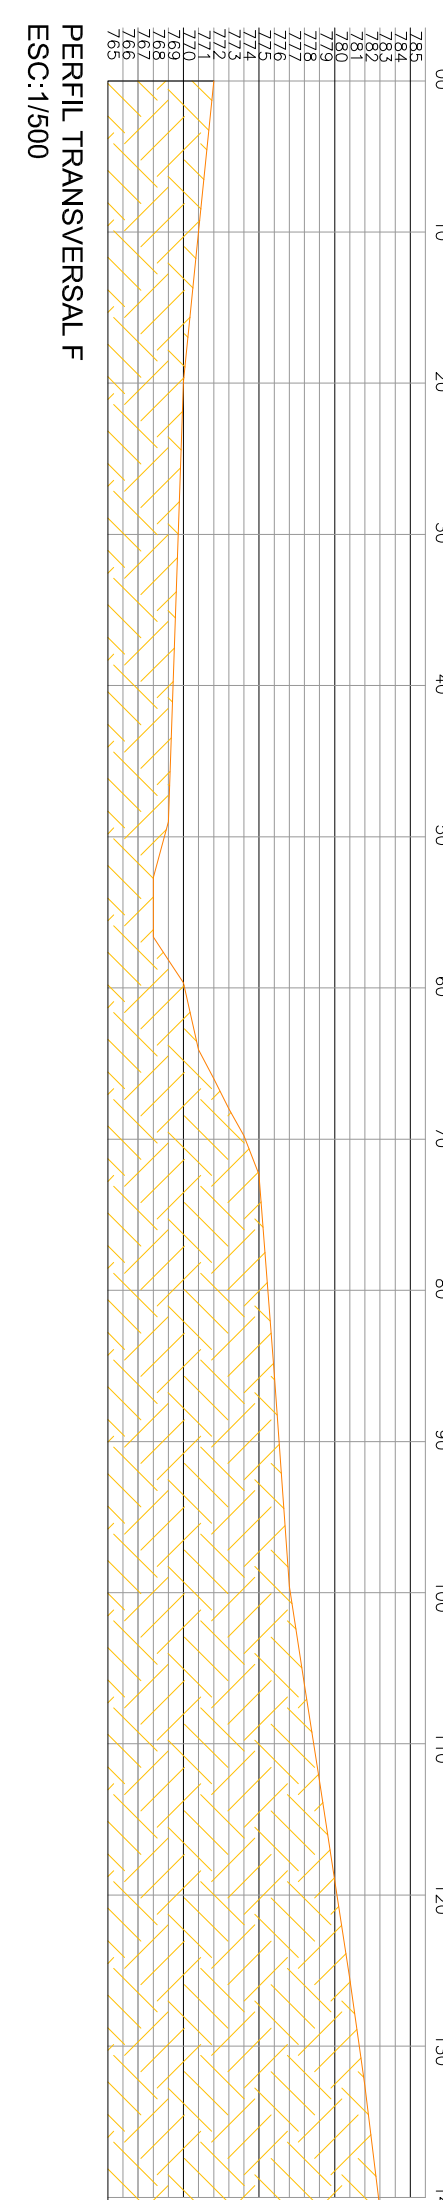
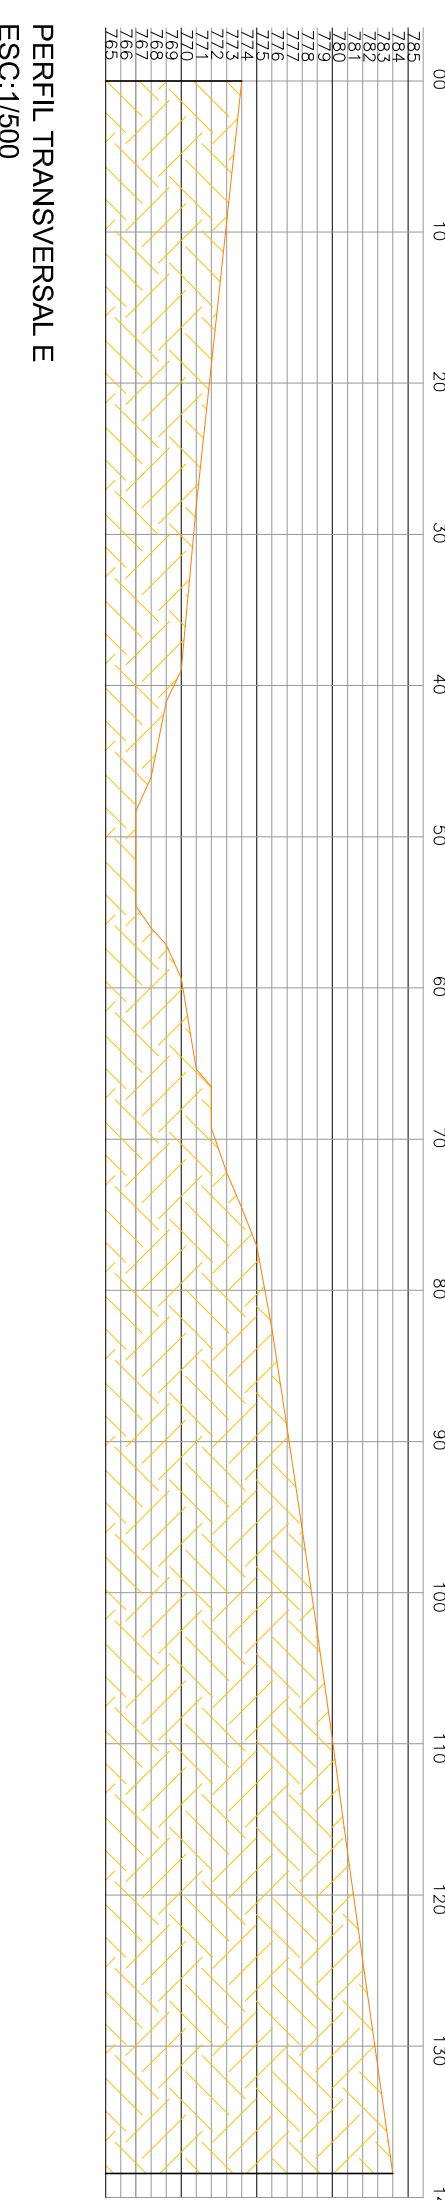
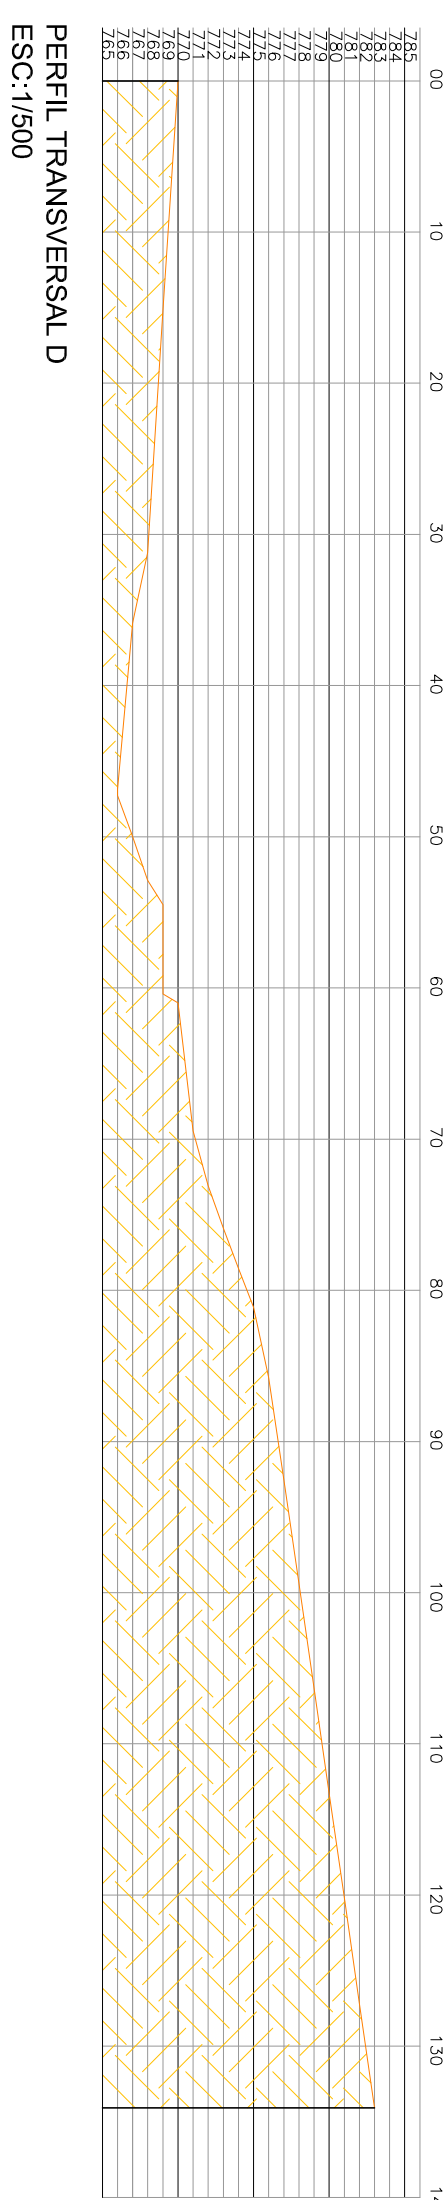
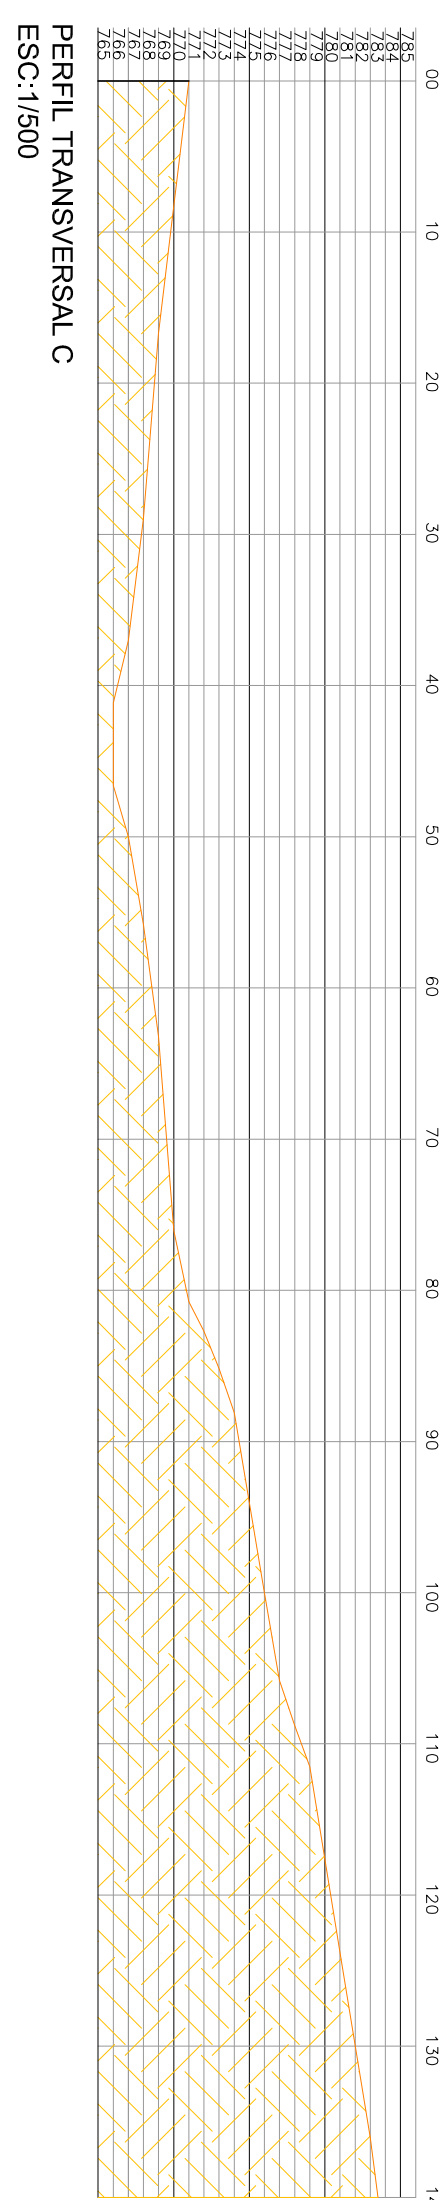
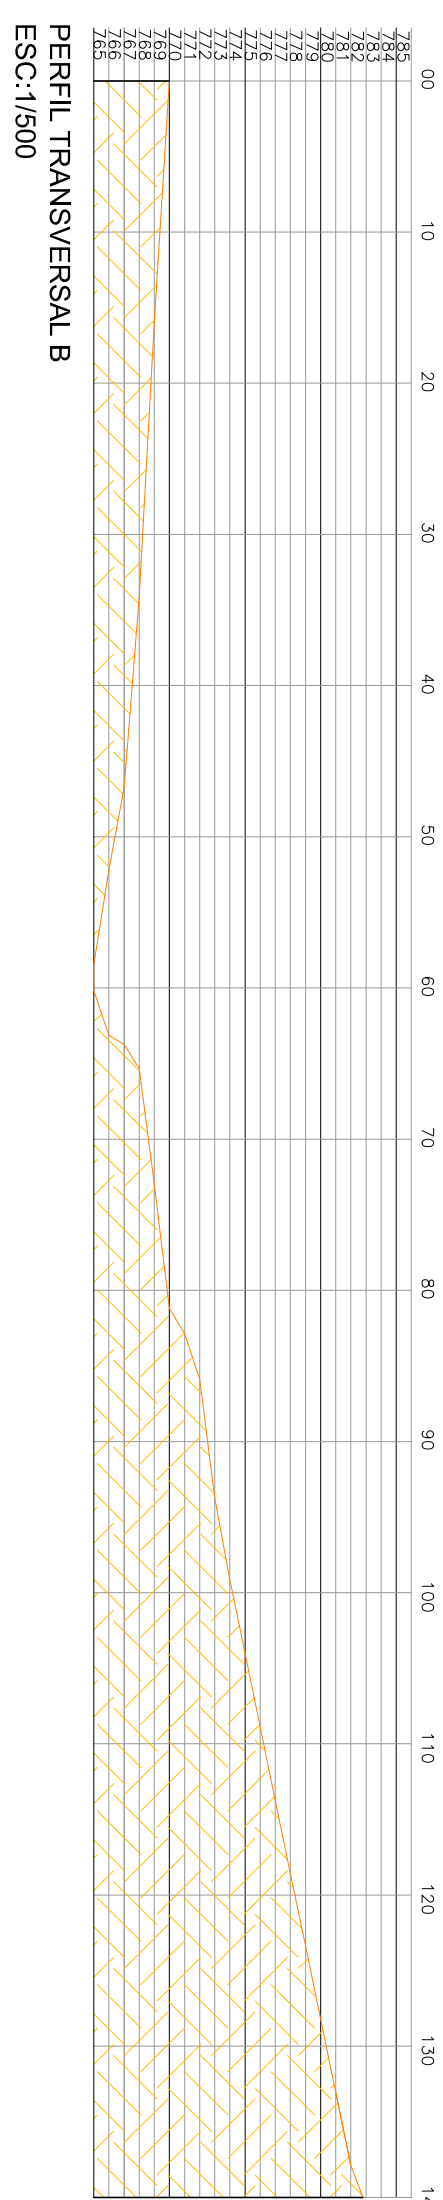
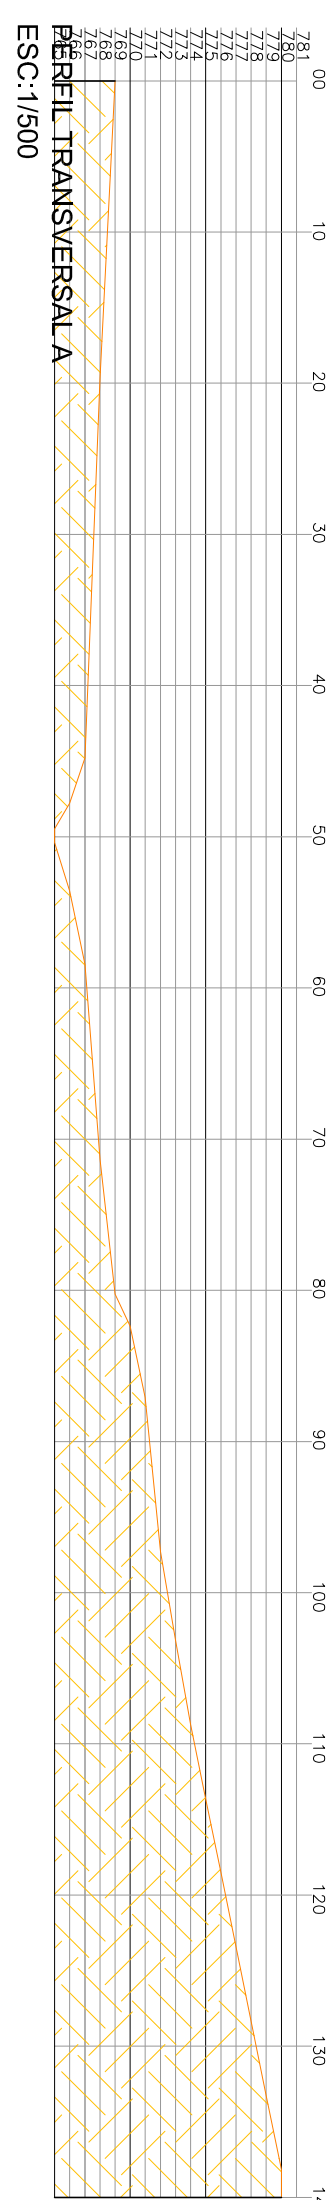
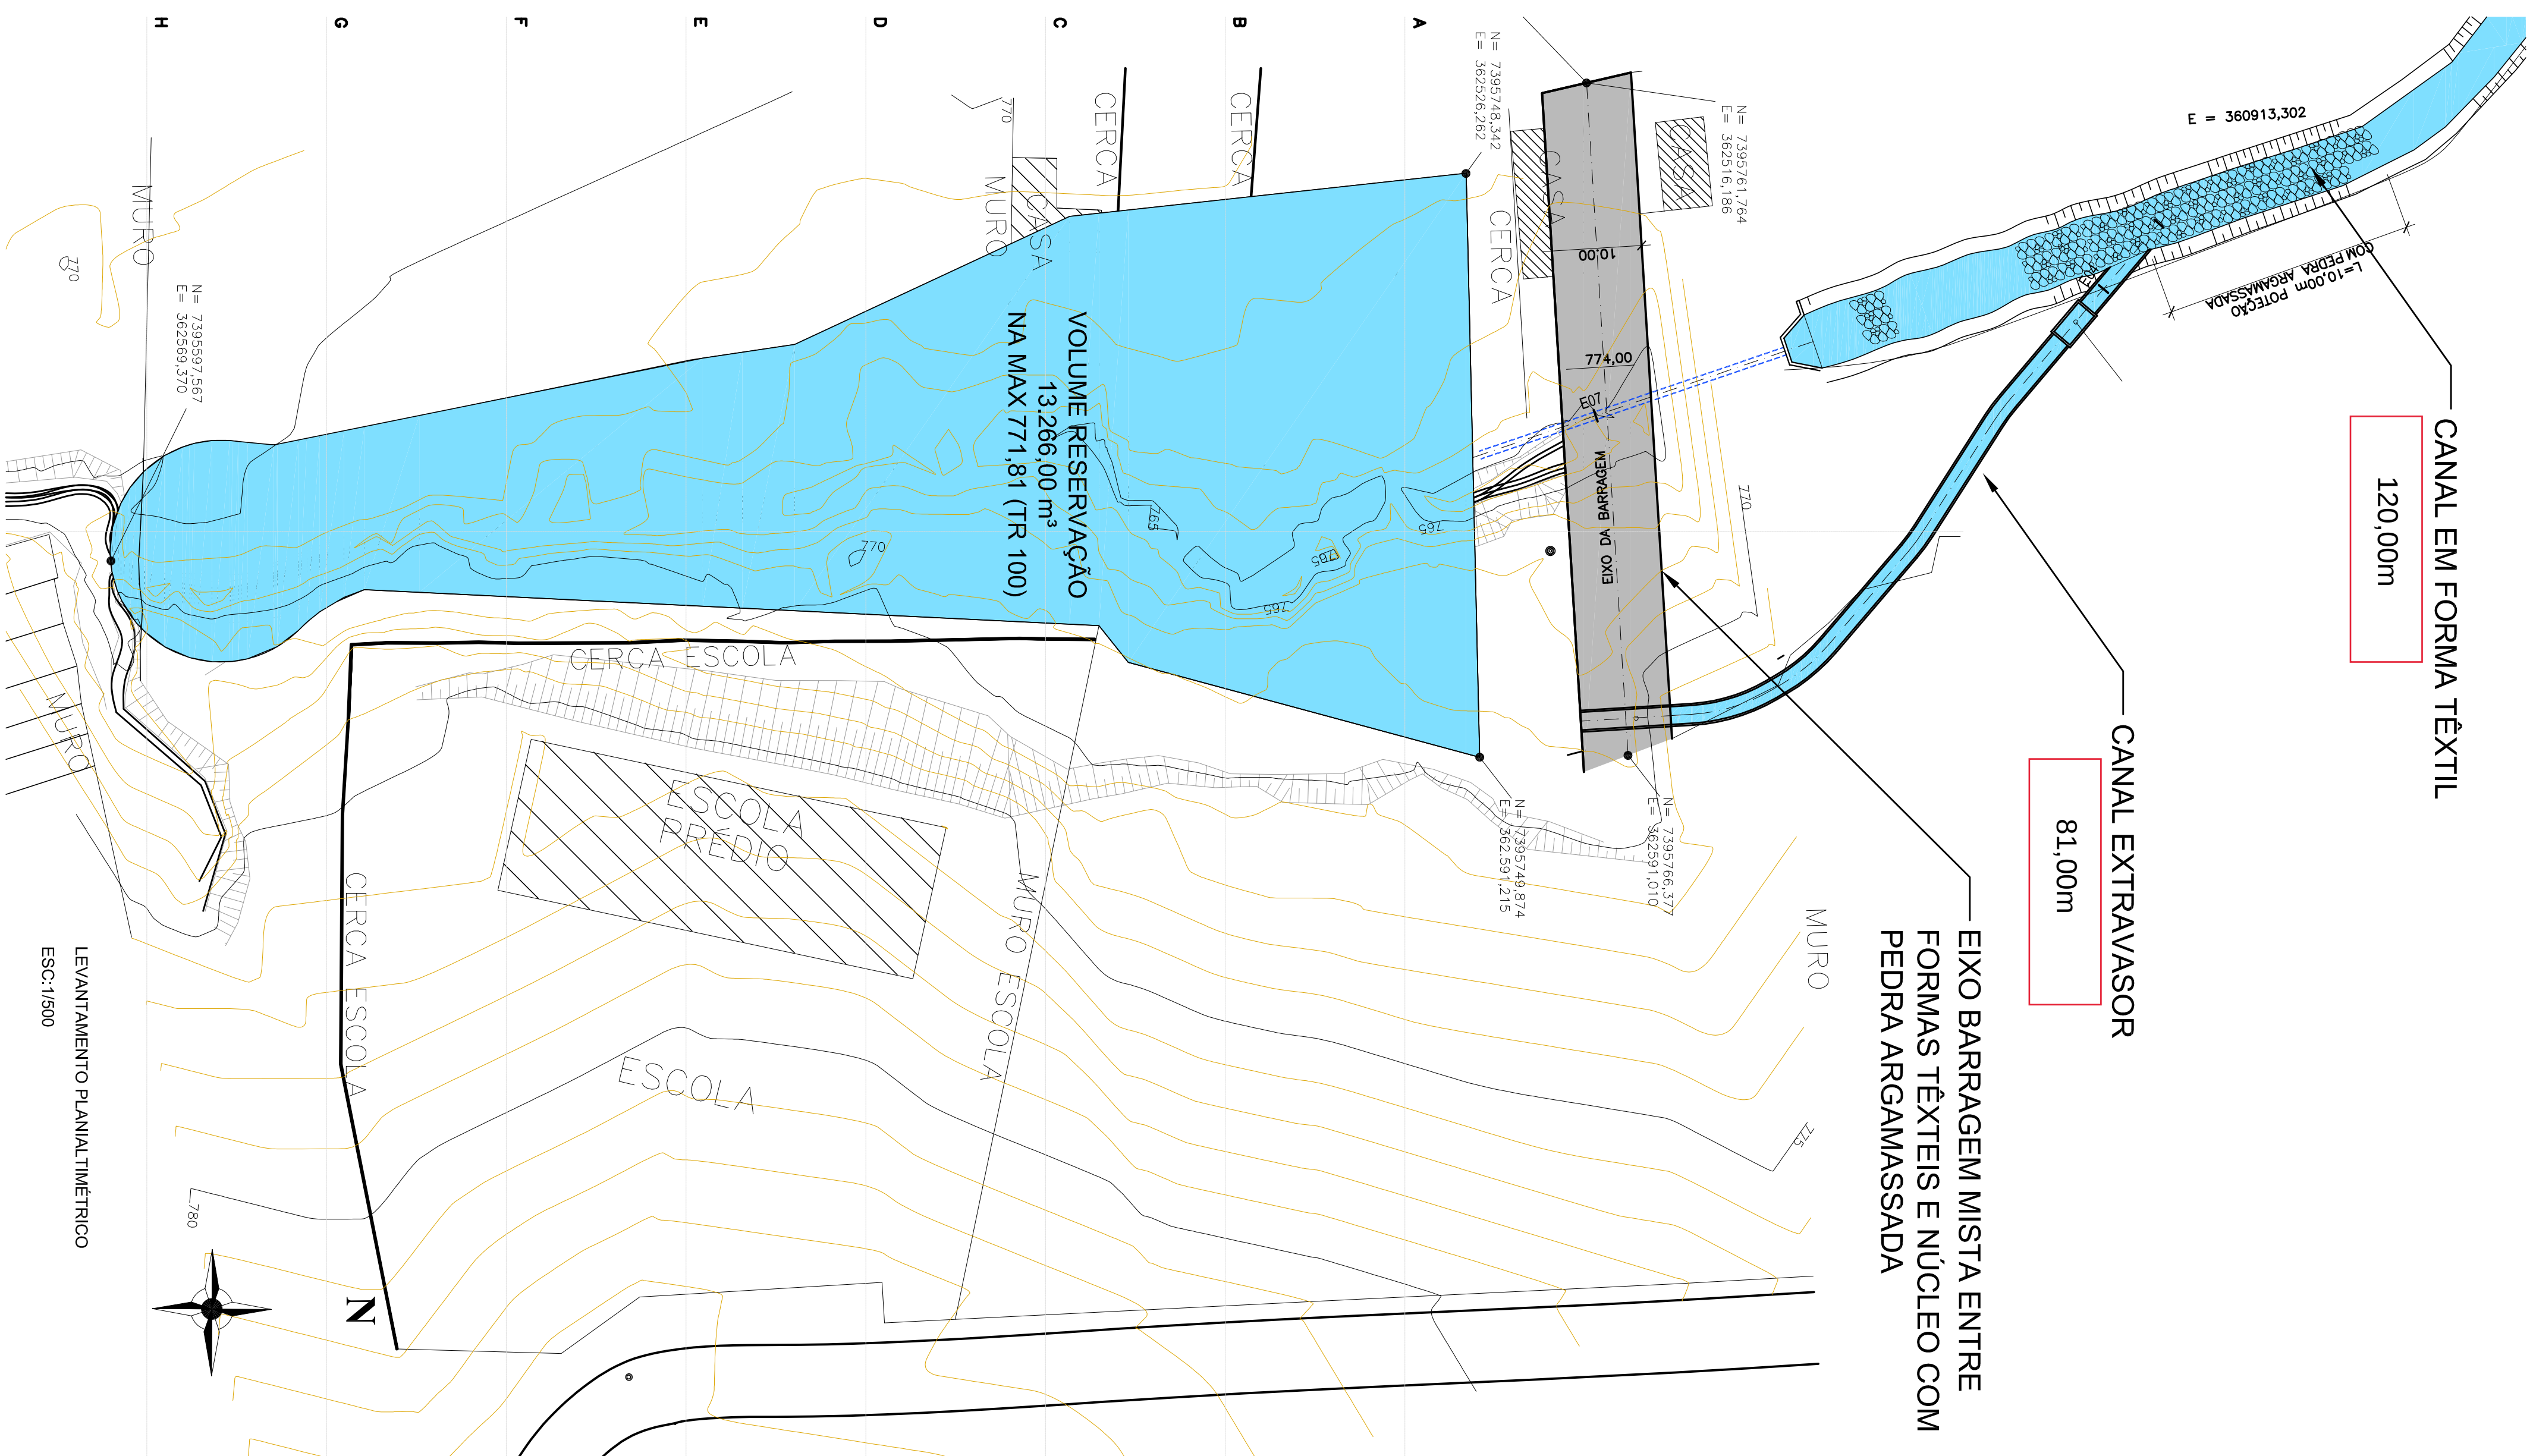


Convenções topográficas - NBR 13133

[illegible]

ENQUADRAMENTO DO PROJETO NO SubPDC 7.2

	
Prefeitura Municipal de Ferraz de Vasconcelos	
Fundação	
PRISCILA GAMBALE	
RESERVATÓRIO DE CONTENÇÃO DE CIEILOS DO CORREGO ROMANOPOLIS	
Projeto	PLANTA BAAVA - PERFIL LONGITUDINAL
Representante Técnico:	ANTONIO CARLOS DOS SANTOS FERREIRA
CAR: 420700	Escala: 1/500 metros
Folha	02/00