



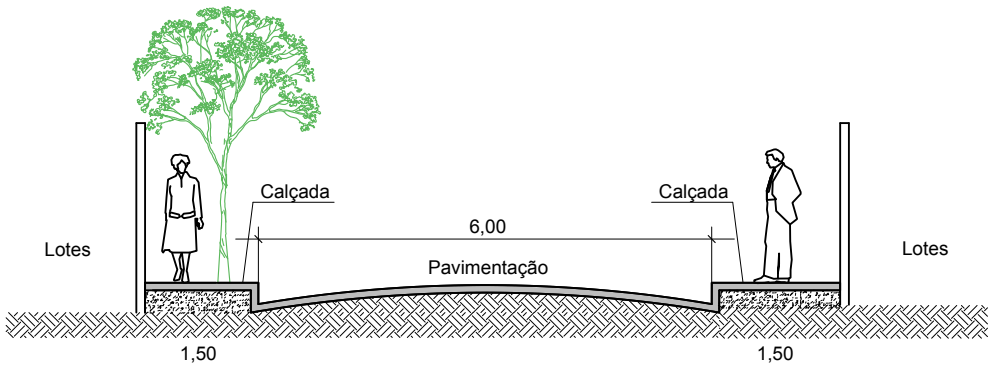

CEP	NOMENCLATURA	LEI/DECRETO (RUA)
08532-400	RUA PARAGUAI	LOTEAMENTO APROV.
08532-410	RUA URUGUAI	LOTEAMENTO APROV.
08532-420	RUA ARGENTINA	LOTEAMENTO APROV.
08532-430	AV. BENEDITO SECUNDINO LEITE	1831/90
08532-130	RUA BENEDICTA LEITE SEBASTIÃO	1811/90
08532-500/ 08533-040	RUA DAS SAUDADES	2074/94

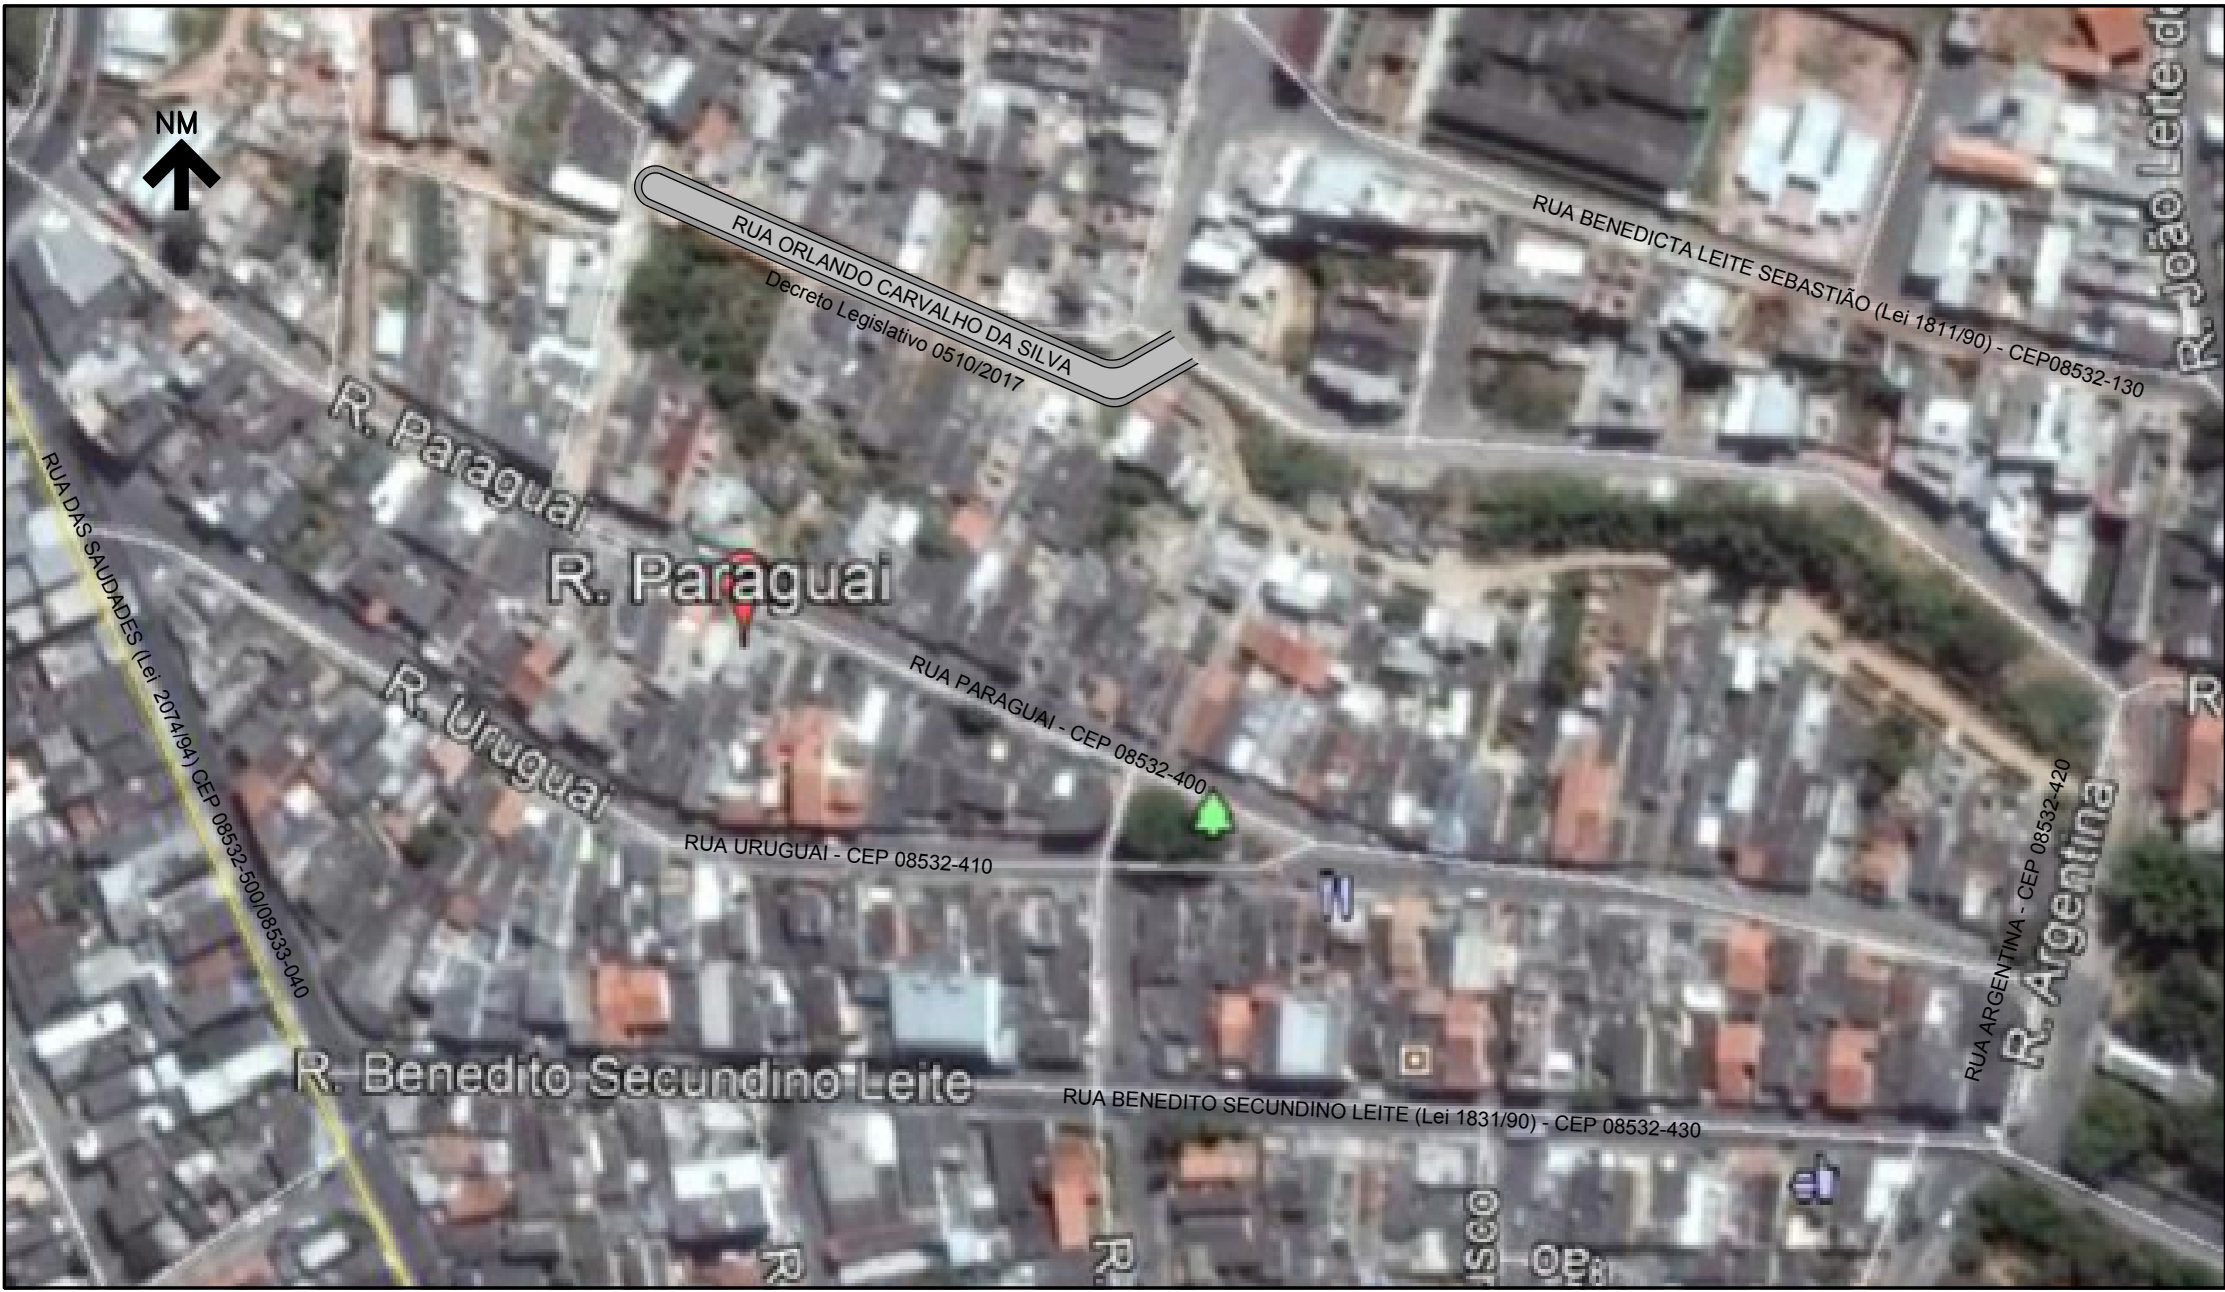

- LEGENDA
- Rua a ser Pavimentada
 - Calçada - 1.50m

Projeto:
SUGESTÃO DE PAVIMENTAÇÃO DE VIA - RUA ORLANDO CARVALHO DA SILVA
Prefeitura Municipal de Ferraz de Vasconcelos

Data 14/03/18	Estudo Preliminar Pavimentação da via	Secretaria Planejamento Urbano Secretário - Antonio C. S. Ferreira	Responsável Estudo Fernando Passos	ESCALA Área Escala 1:100	Folha Única
------------------	---	--	---------------------------------------	--------------------------------	----------------