



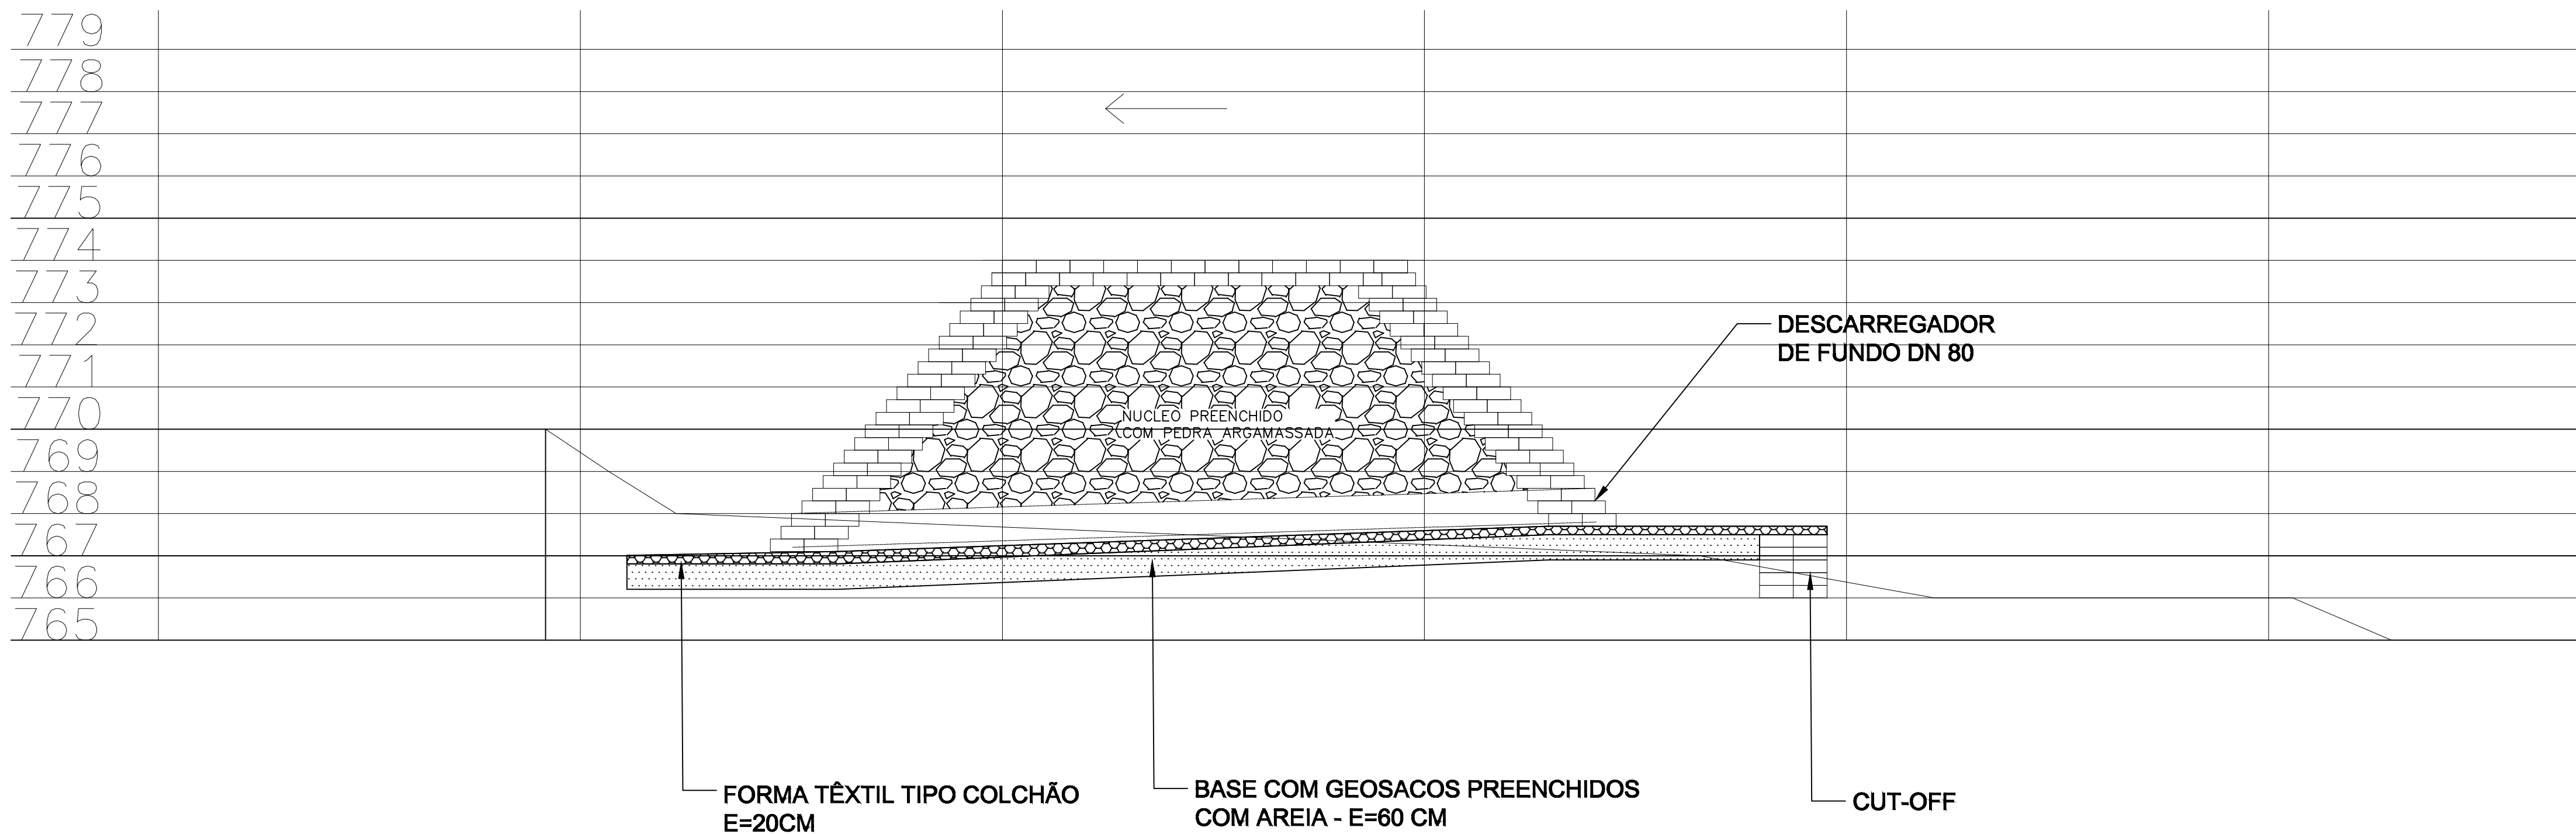

SEÇÃO TIPO BARRAMENTO


ESC:1/100

CANAL VERTEDOURO EM FORMA TÊXTIL TIPO BOLSA - EXTENSÃO 120 METROS - ALTURA 1,00 M - LARGURA FUNDO 2,00 M

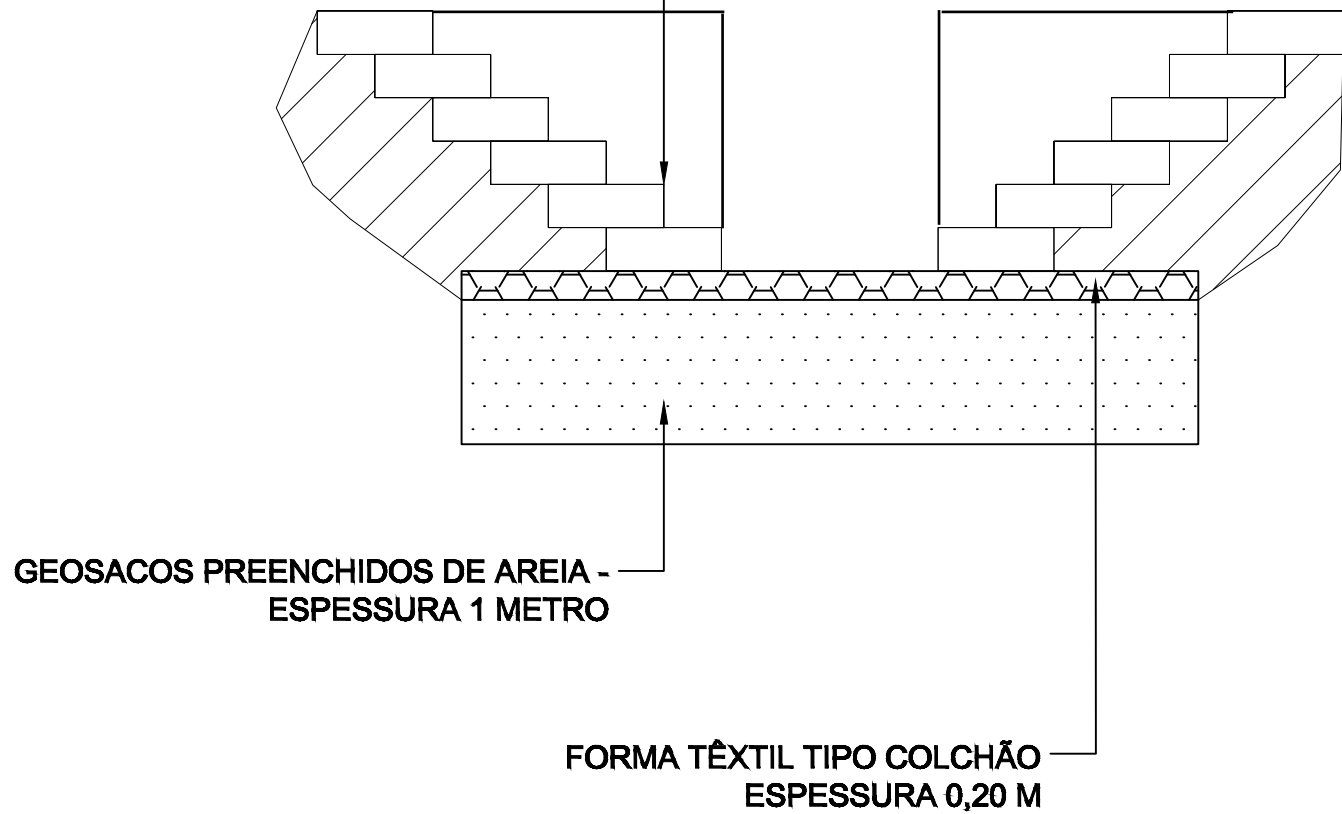

SEÇÃO TIPO CANAL EXTRAVADOR - 81M

ESC:1/50

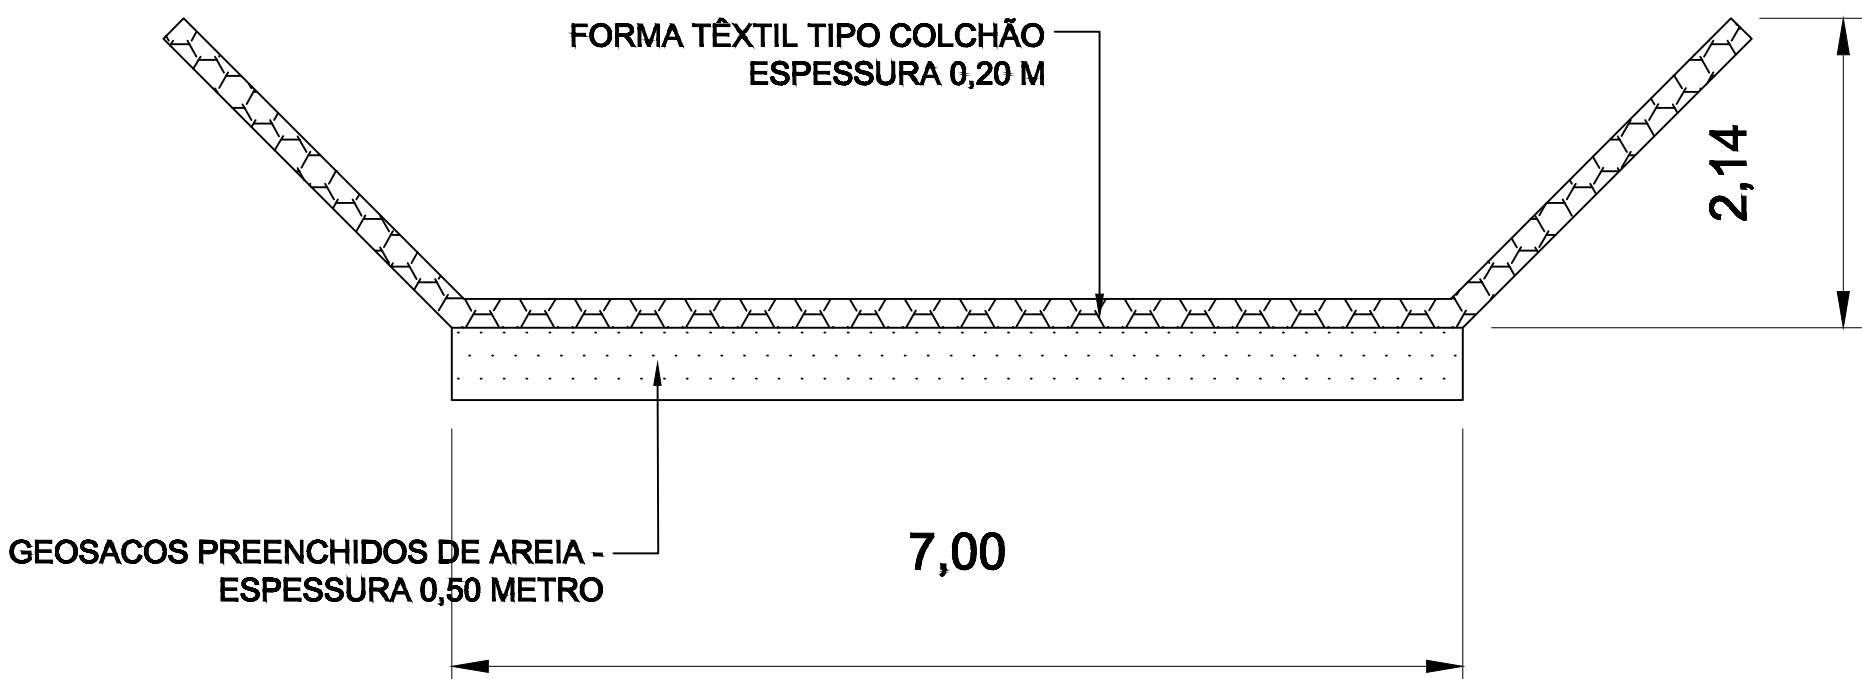

SEÇÃO TIPO CANAL EM FORMA TEXTIL - EXT 120,00m

ESC:1/50

ENQUADRAMENTO DO PROJETO NO SubPDC 7.2

	Prefeitura Municipal de Ferraz de Vasconcelos	
	Administração	PRISCILA GAMBALE
Assunto:	RESERVATÓRIO DE CONTENÇÃO DE CHEIAS DO CORREGO ROMANOPOLIS	
Projeto:	DETALHE GERAL	Folha: 03/03
Responsavel Tecnico:	ANTONIO CARLOS DOS SANTOS FERREIRA	
CAU: A250970	Escala: Vide projeto	