


PMSP / EDIF FP.04 - ALAMBRADO EM TUBO PERFILADO,
(*)17.01.27 TELA GALVANIZADA, H=2.00m

FL 1/2
REV.3
OUT./96

PMSP-SECRETARIA DE SERVICOS E OBRAS
DEPARTAMENTO DE EDIFICACOES - EDIF

NOTAS:

- 1 - ACABAMENTO (PINTURA): ESMALTE SINTETICO SOBRE FUNDO PRIMER A BASE DE CROMATO DE ZINCO.
- 2 - LOCAR ESCORAS A CADA 10m E NAS MUDANCAS DE DIRECAO.
- 3 - PREVER LASTRO DE BRITA $e=5\text{cm}$.
- * - CODIGO PREVISTO PARA INCLUSAO NO CADERNO DE PRECOS

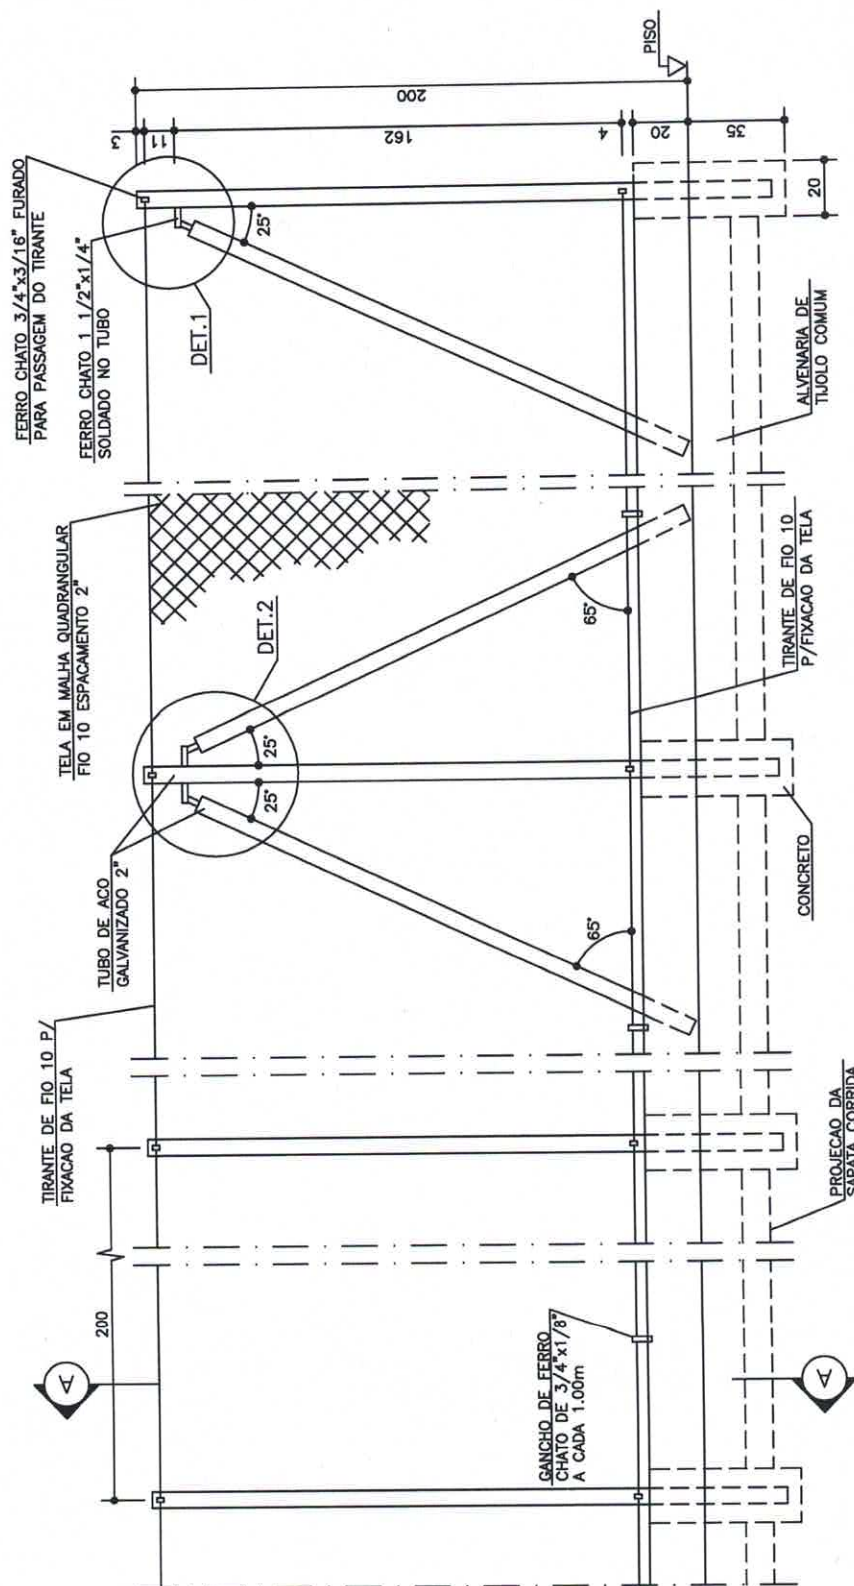


ELEVACAO
ESC. 1:25


PMSP / EDIF FP.04 - ALAMBRADO EM TUBO PERFILADO,
 TELA GALVANIZADA, H=2.00m
 (*)17.01.27

FL 2/2
 REV.3
 OUT./96


PMSP-SECRETARIA DE SERVICOS E OBRAS
 DEPARTAMENTO DE EDIFICACOES - EDIF

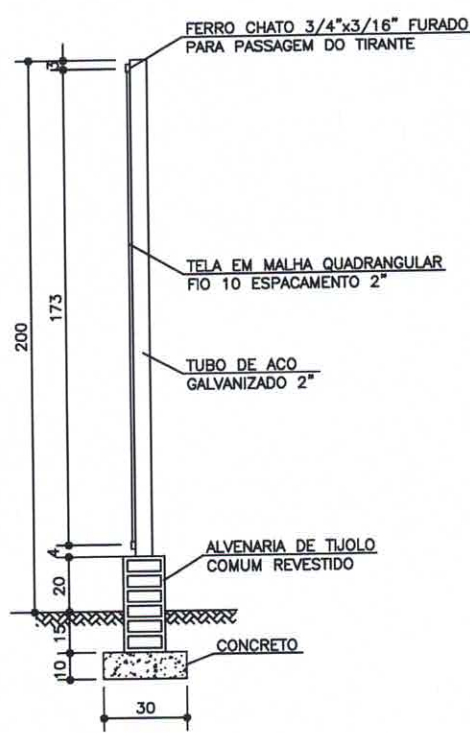


CORTE A-A
 ESC. 1:25

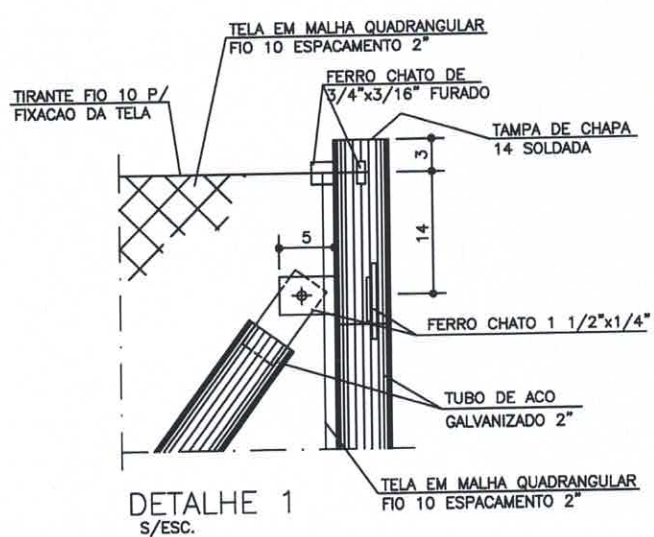


DETALHE 1
 S/ESC.

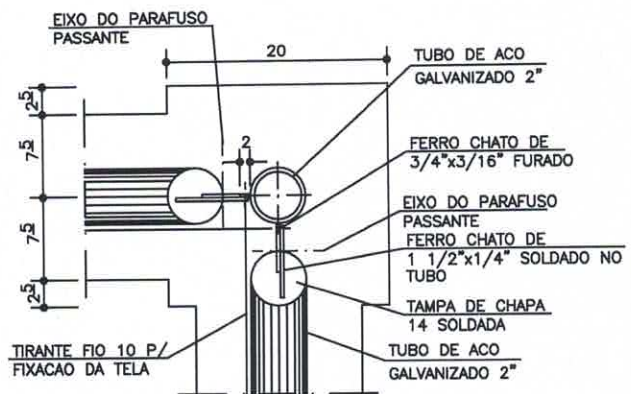

PLANTA (DETALHE 1)
 S/ESC.

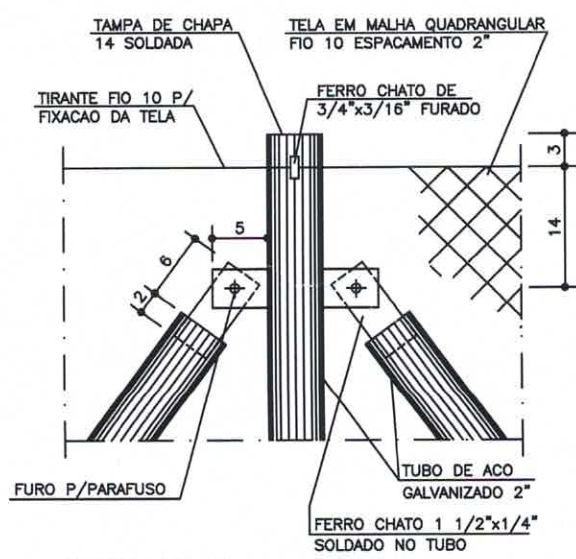

DETALHE 2
 S/ESC.

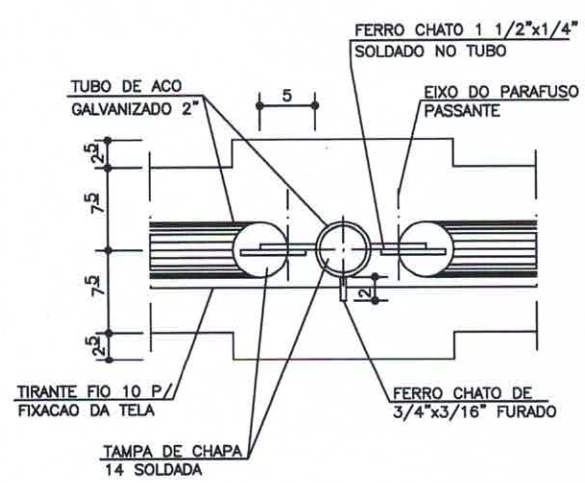


PLANTA (DETALHE 2)
 S/ESC.

PMSP / EDIF PP 25/34 PORTAO EM FERRO PERFILADO
(*) 17.01.42/43 C/ CHAPA OU TELA, 2 FLS.

1/2
REV.2
OUT./96

PMSP-SECRETARIA DE SERVICOS E OBRAS
DEPARTAMENTO DE EDIFICACOES - EDIF

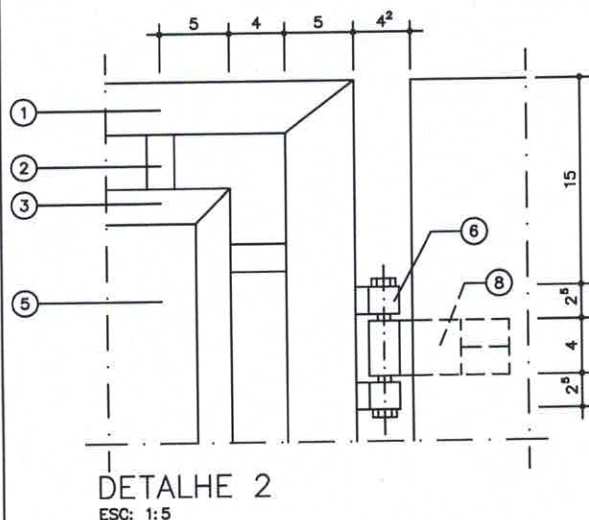

CODIGO(*)	CODIGO	L	l	TIPO
17.01.42	PP 25	180	67.3	CHAPA
17.01.42	PP 26	240	97.3	CHAPA
17.01.42	PP 27	300	127.3	CHAPA
17.01.42	PP 28	360	157.3	CHAPA
17.01.42	PP 29	480	217.3	CHAPA


CODIGO	CODIGO	L	l	TIPO
17.01.43	PP 30	180	67.3	CHAPA
17.01.43	PP 31	240	97.3	CHAPA
17.01.43	PP 32	300	127.3	CHAPA
17.01.43	PP 33	360	157.3	CHAPA
17.01.43	PP 34	480	217.3	CHAPA

LEGENDA:


- ① TUBO DE F" G" DE Ø 2".
- ② CHATO (ESPACADOR) DE F" G" 3/4" x 1/4".
- ③ CHATO DE F" G" 1" x 3/16".
- ④ CHAPA DE F" G" N° 14.
- ⑤ TELA DE MALHA DE 1"(25,4mm), COM FIO N° 10, ONDULADA PINTADA.
- ⑥ DOBRADICA: TUBO DE 7/8"x90mm DE F" G" COM PARAFUSO DE 1/2".
- ⑦ BATEDEIRA: CHATO DE 9 x 190cm, DE CHAPA N° 14 DOBRADO.
- ⑧ FIXACAO COM GRAPA.

RECOMENDACAO: ACABAMENTO EM PINTURA ESMALTE SINTETICO OU GRAFITE SOBRE FUNDO ANTI-OXIDANTE.


* (CODIGO PREVISTO P/ INCLUSAO NO CADERNO DE PRECOS)

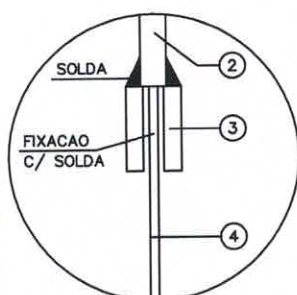

DETALHE 1
ESC: 1:2

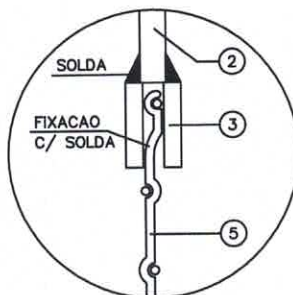


DETALHE 1
ESC: 1:2

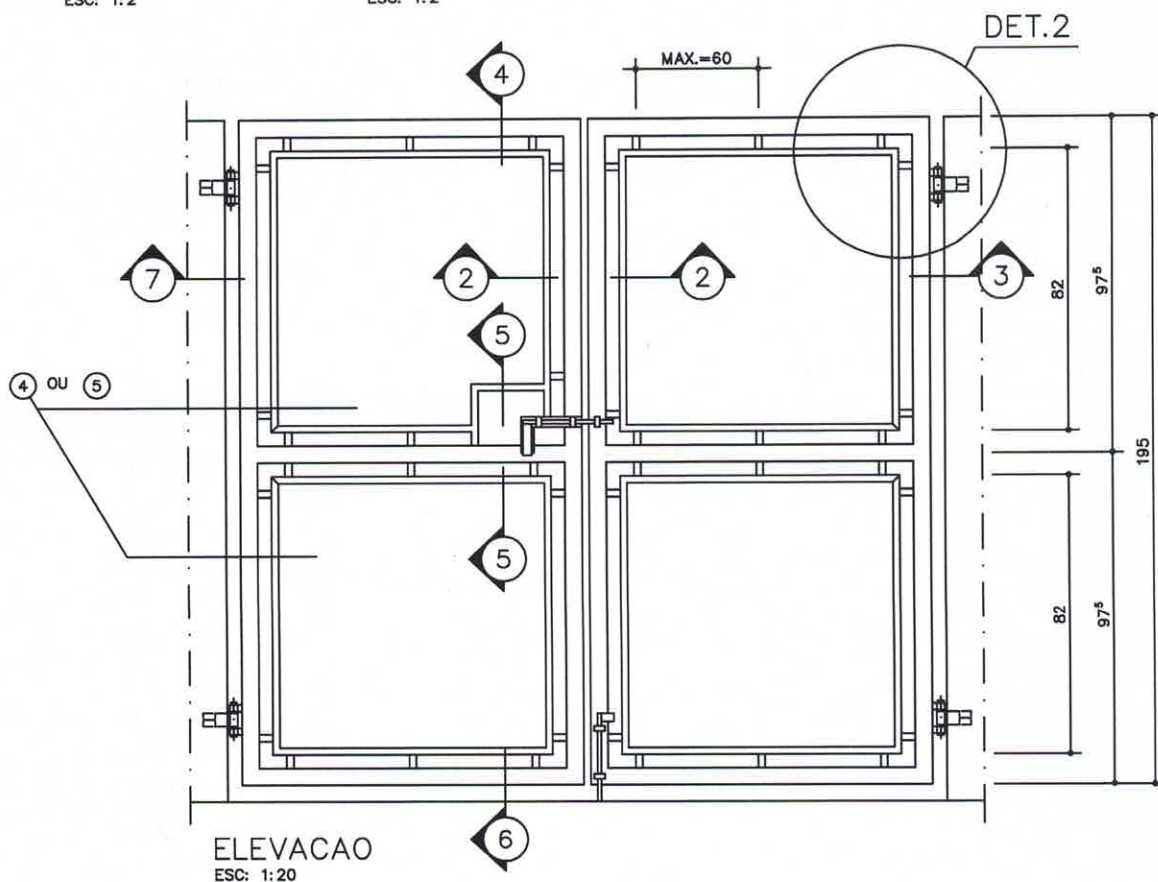

PMSP / EDIF PP 25/34 PORTAO EM FERRO PERFILADO
(*) 17.01.42/43 C/ CHAPA OU TELA, 2 FLS.

2/2
REV.2
OUT./96

PMSP - SECRETARIA DE SERVICOS E OBRAS
DEPARTAMENTO DE EDIFICACOES - EDIF

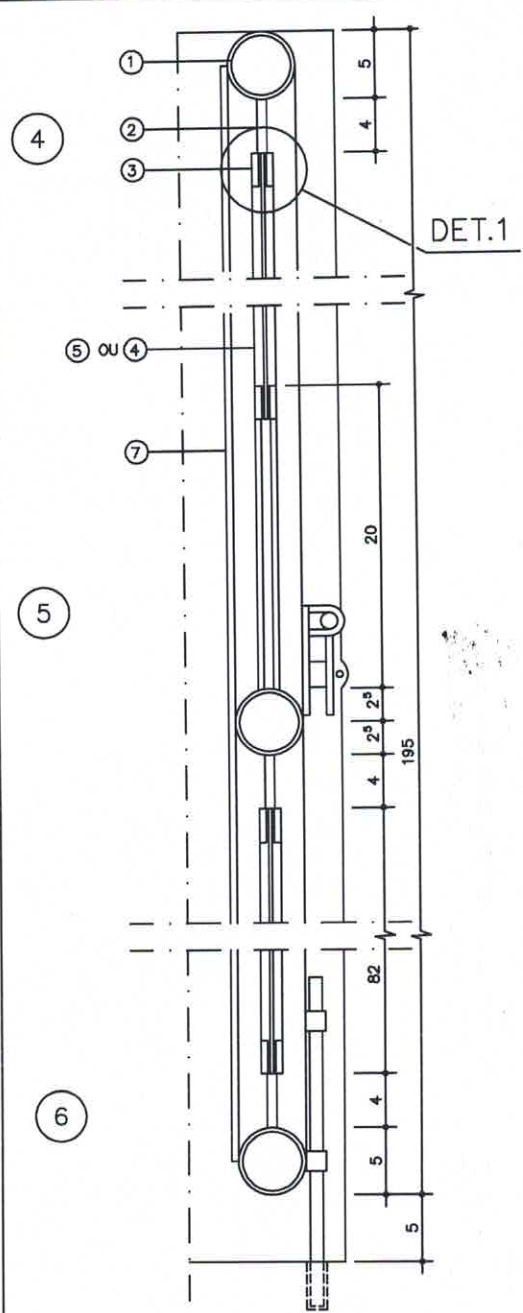


CORTE 4-5-6
ESC: 1:5

CODIGO(*)	CODIGO	L	l	TIPO
17.01.42	PP 25	180	67.3	CHAPA
17.01.42	PP 26	240	97.3	CHAPA
17.01.42	PP 27	300	127.3	CHAPA
17.01.42	PP 28	360	157.3	CHAPA
17.01.42	PP 29	480	217.3	CHAPA

CODIGO	CODIGO	L	l	TIPO
17.01.43	PP 30	180	67.3	CHAPA
17.01.43	PP 31	240	97.3	CHAPA
17.01.43	PP 32	300	127.3	CHAPA
17.01.43	PP 33	360	157.3	CHAPA
17.01.43	PP 34	480	217.3	CHAPA

- LEGENDA:
- ① TUBO DE F" G" DE Ø 2".
 - ② CHATO (ESPACADOR) DE F" G" 3/4" x 1/4".
 - ③ CHATO DE F" G" 1" x 3/16".
 - ④ CHAPA DE F" G" N° 14.
 - ⑤ TELA DE MALHA DE 1"(25,4mm), COM FIO N° 10, ONDULADA PINTADA.
 - ⑥ DOBRADICA: TUBO DE 7/8"x90mm DE F" G" COM PARAFUSO DE 1/2".
 - ⑦ BATEDEIRA: CHATO DE 9 x 190cm, DE CHAPA N° 14 DOBRADO.
 - ⑧ FIXACAO COM GRAPA.

RECOMENDACAO: ACABAMENTO EM PINTURA ESMALTE SINTETICO OU GRAFITE SOBRE FUNDO ANTI-OXIDANTE.
* (CODIGO PREVISTO P/ INCLUSAO NO CADERNO DE PRECOS)

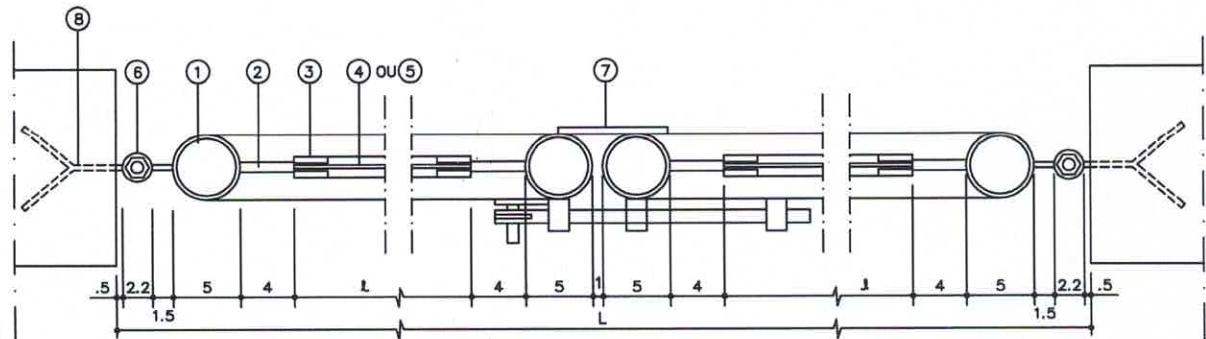


CORTES 1-2-3
ESC: 1:5

PMSP / EDIF PP 15/24 PORTAO EM FERRO PERFILADO
(*) 17.01.40/41 C/ CHAPA OU TELA, 1FL.

1/2
REV.2
OUT./96

PMSP-SECRETARIA DE SERVICOS E OBRAS
DEPARTAMENTO DE EDIFICACOES - EDIF

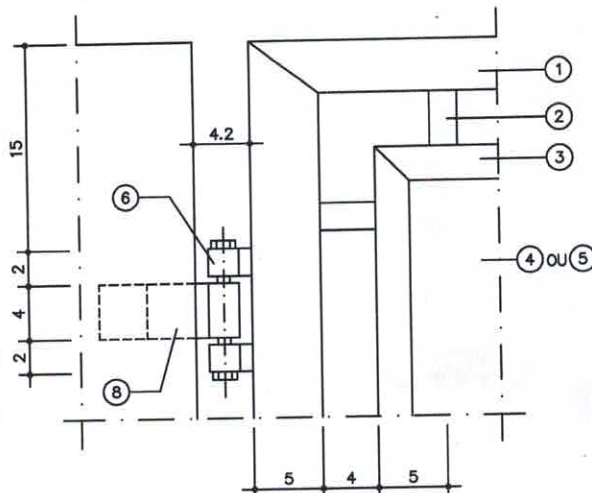

DETALHE 2
ESC: 1:5


CODIGO(*)	CODIGO	L	l	TIPO
17.01.40	PP 15	90	66.3	CHAPA
17.01.40	PP 16	120	96.3	CHAPA
17.01.40	PP 17	150	126.3	CHAPA
17.01.40	PP 18	180	156.3	CHAPA
17.01.40	PP 19	240	216.3	CHAPA
17.01.41	PP 20	90	66.3	TELA
17.01.41	PP 21	120	96.3	TELA
17.01.41	PP 22	150	126.3	TELA
17.01.41	PP 23	180	156.3	TELA
17.01.41	PP 24	240	216.3	TELA

LEGENDA:


- ① TUBO DE F" G" DE Ø 2".
- ② CHATO (ESPACADOR) DE F" G" 3/4" x 1/4".
- ③ CHATO DE F" G" 1" x 3/16".
- ④ CHAPA DE F" G" N° 14.
- ⑤ TELA DE MALHA DE 1"(25,4mm), COM FIO N° 10, ONDULADA PINTADA.
- ⑥ DOBRADICA: TUBO DE 7/8"x90mm DE F" G" COM PARAFUSO DE 1/2".
- ⑦ BATEDEIRA: CHATO DE 9 x 190cm, DE CHAPA N° 14 DOBRADO.
- ⑧ FIXACAO COM GRAPA.

RECOMENDACAO: ACABAMENTO EM PINTURA ESMALTE SINTETICO OU GRAFITE SOBRE FUNDO ANTI-OXIDANTE.


* (CODIGO PREVISTO P/ INCLUSAO NO CADERNO DE PRECOS)

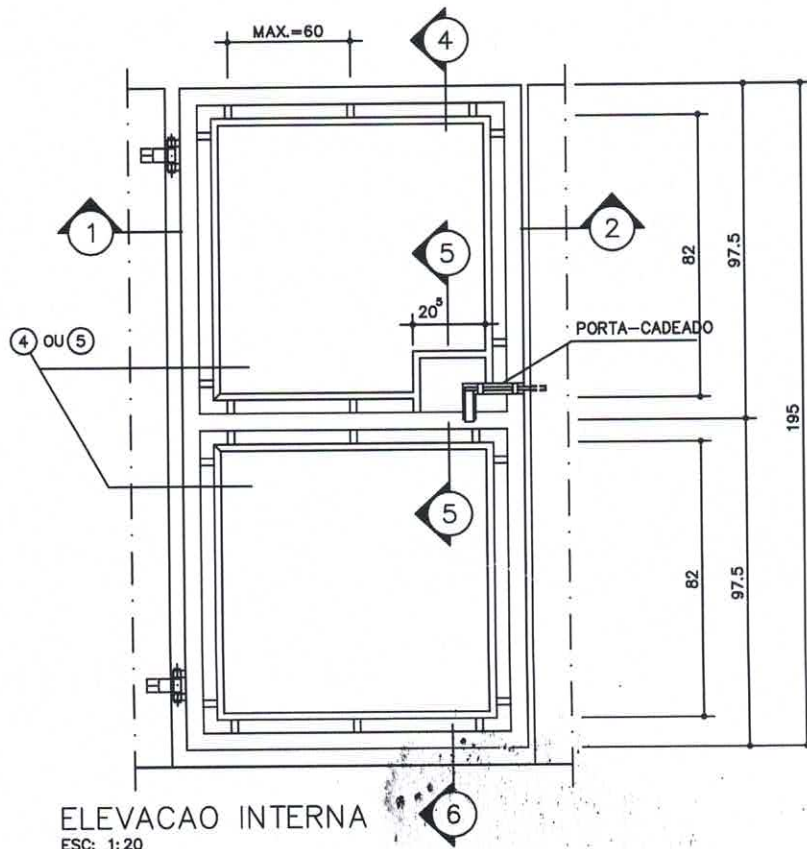

ELEVACAO INTERNA
ESC: 1:20

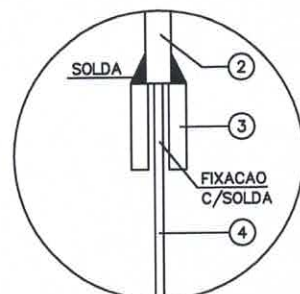


DETALHE 1
OPCAO C/CHAPA
ESC: 1:2

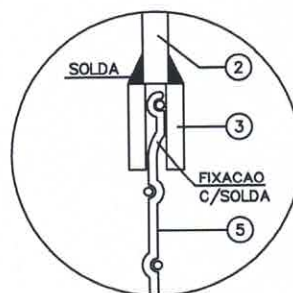

DETALHE 1
OPCAO C/TELA
ESC: 1:2

PMSP-SECRETARIA DE SERVICOS E OBRAS
DEPARTAMENTO DE EDIFICACOES - EDIF

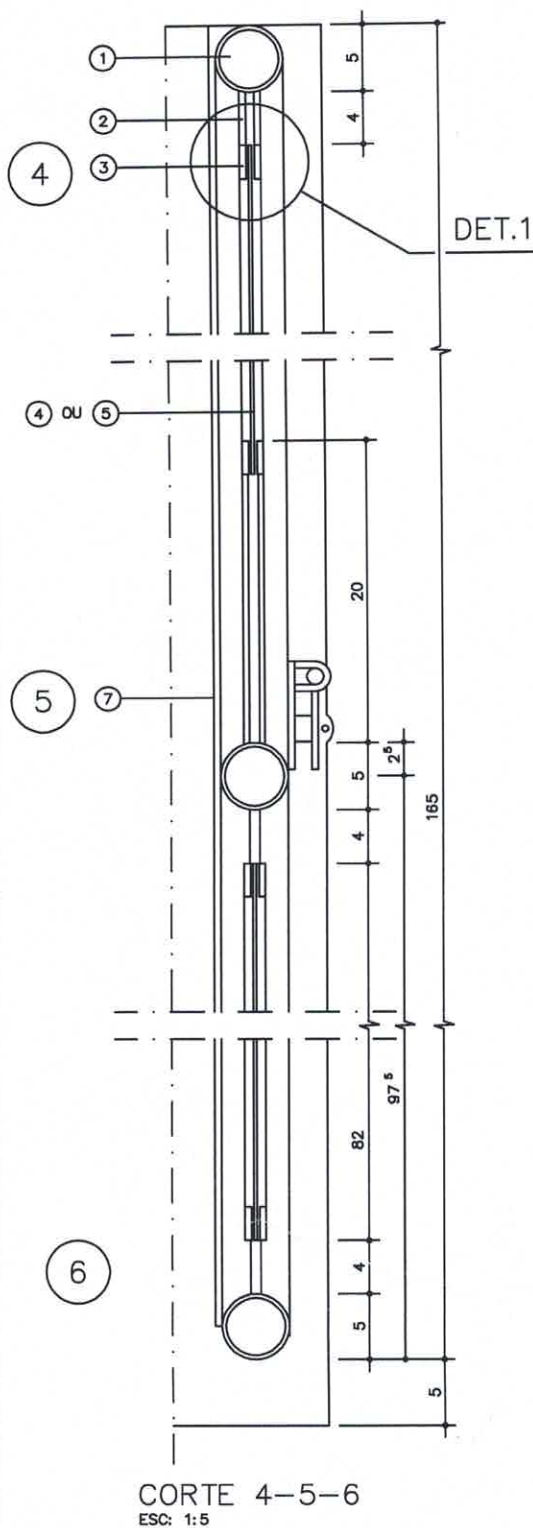

LEGENDA:

- ① TUBO DE F" G" DE Ø 2".
- ② CHATO (ESPACADOR) DE F" G" 3/4" x 1/4".
- ③ CHATO DE F" G" 1" x 3/16".
- ④ CHAPA DE F" G" N° 14.
- ⑤ TELA DE MALHA DE 1"(25,4mm), COM FIO N° 10, ONDULADA PINTADA.
- ⑥ DOBRADICA: TUBO DE 7/8"x90mm DE F" G" COM PARAFUSO DE 1/2".
- ⑦ BATEDEIRA: CHATO DE 9 x 190cm, DE CHAPA N° 14 DOBRADO.
- ⑧ FIXAÇÃO COM GRAPA.

RECOMENDACAO: ACABAMENTO EM PINTURA ESMALTE SINTETICO OU GRAFITE SOBRE FUNDO ANTI-OXIDANTE.

* (CODIGO PREVISTO P/ INCLUSAO NO CADERNO DE PRECOS)

