


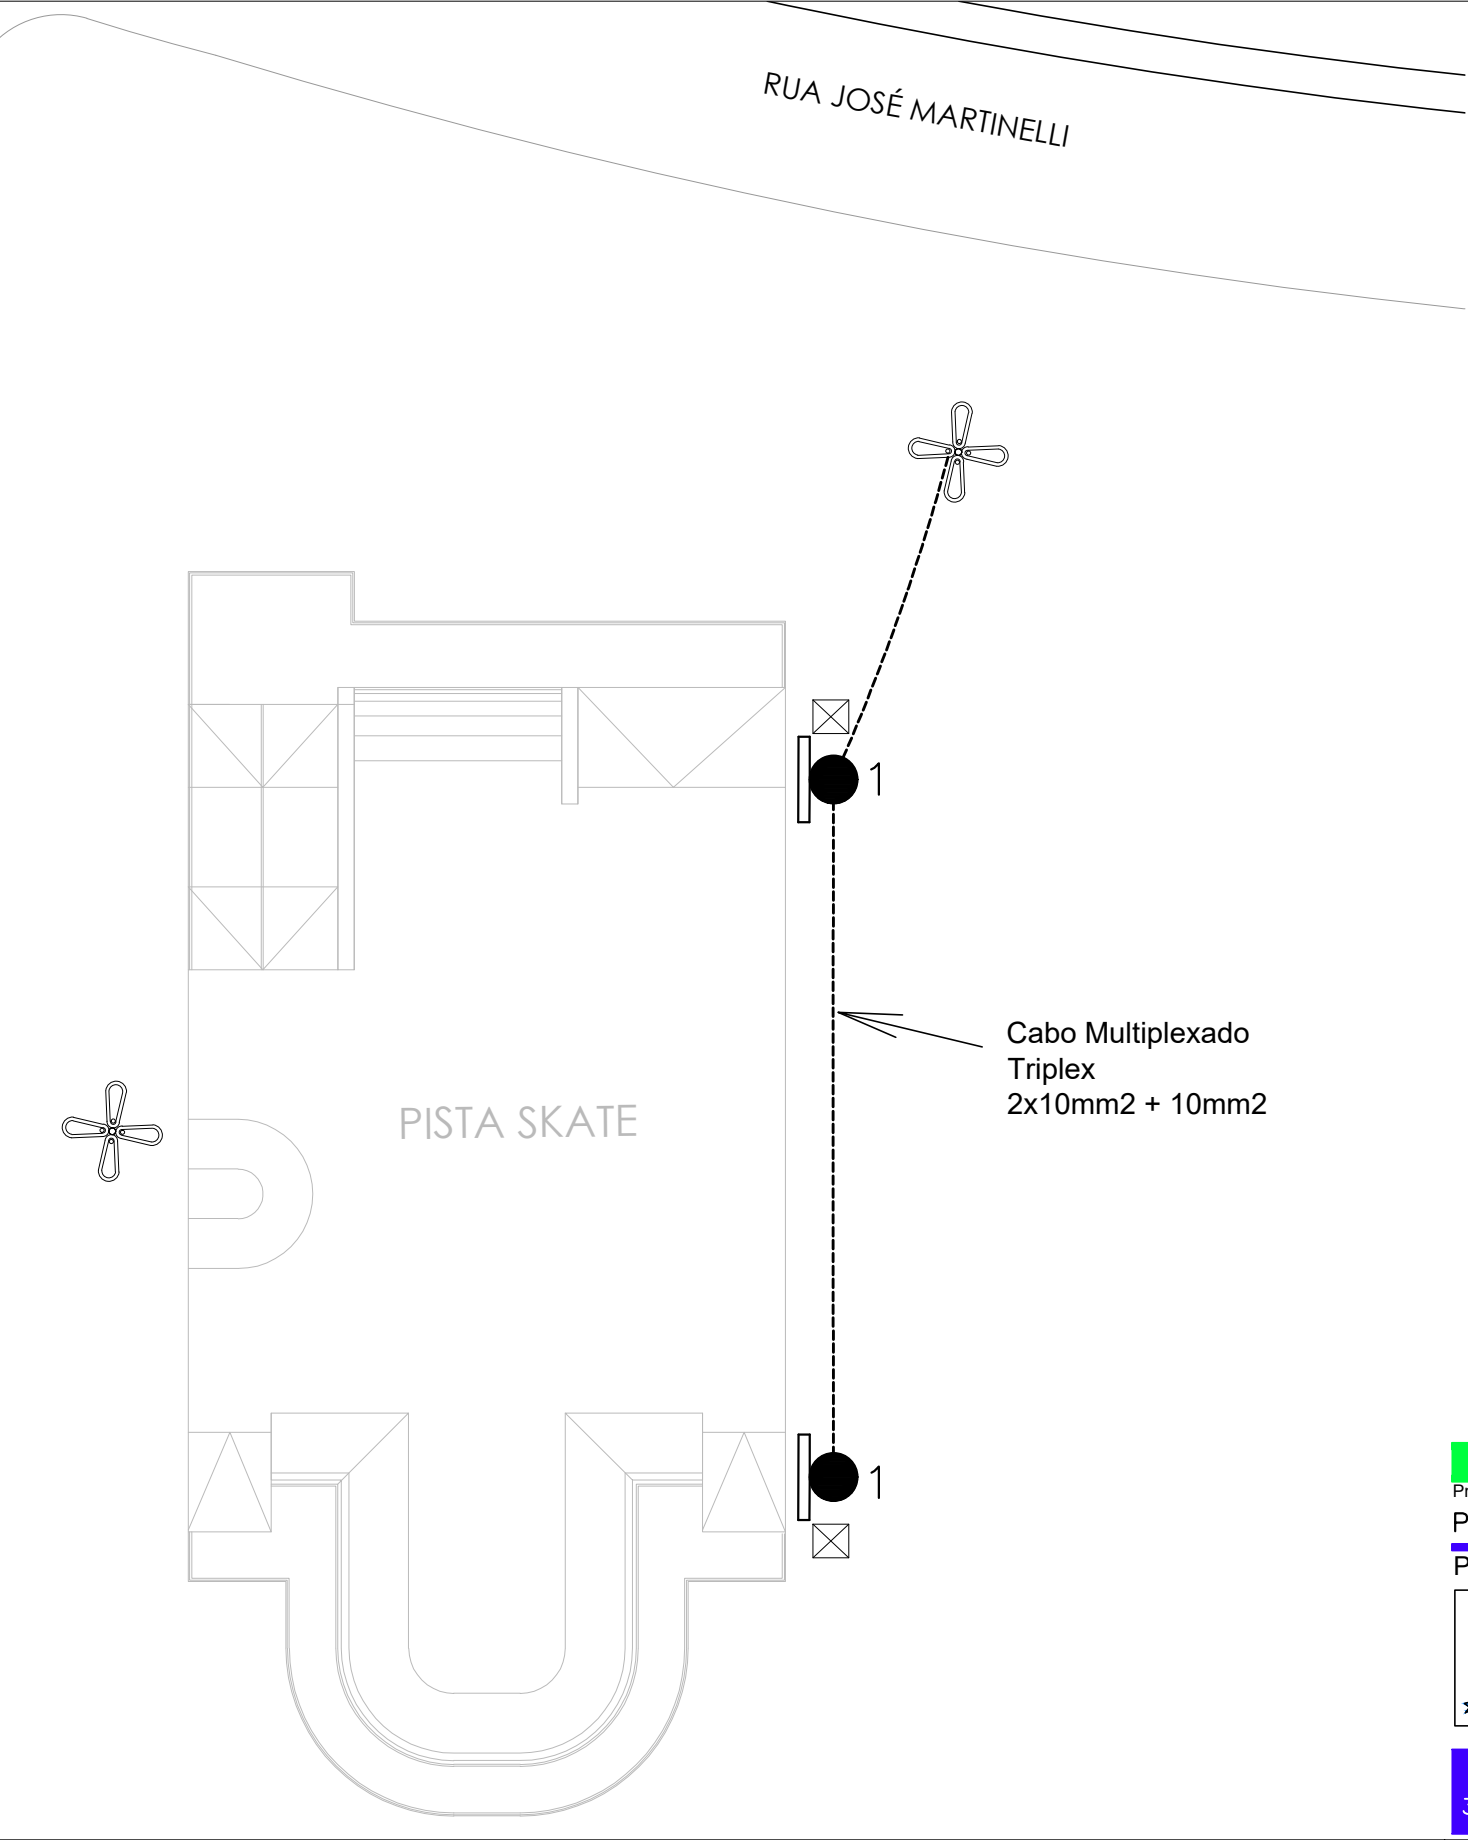

RUA JOSÉ MARTINELLI

PISTA SKATE

Cabo Multiplexado
Triplex
2x10mm2 + 10mm2

LEGENDA

Três refletores de Led 150 W
em poste metálico de 09 metros

Caixa de Inspeção - Aterramento

Cabo Multiplexado Triplex 2x10mm2 + 10mm2

OBSERVAÇÕES:

- AS INSTALAÇÕES ELÉTRICAS DEVEM RESPEITAR OS PADRÕES DE QUALIDADE E SEGURANÇA ESTABELECIDOS NAS NORMAS NACIONAIS, EM ESPECIAL A NBR 5410;
- OS POSTES METÁLICOS DE ILUMINAÇÃO DEVEM SER ATERRADOS COM CABO DE COBRE NU (CONFORME DETALHE) FIXADO NO POSTE DE ILUMINAÇÃO E EM HASTE DE ATERRAMENTO NO SOLO;
- OS CONDUTORES PARA A INTERLIGAÇÃO DOS POSTES SERÃO DE ALUMÍNIO MULTIPLEXADOS TRIPLEX 2X10MM2 + 10MM2;
- TODOS OS REFLETORES SERÃO ACIONADAS POR RELÉ FOTOELÉTRICO;
- A ALIMENTAÇÃO DOS POSTES DEVERÁ SER REALIZADA PELO PONTO MAIS PRÓXIMO À PISTA, QUE SEJA ALIMENTADO PELO PADRÃO ENTRADA DE ENERGIA DO COMPLEXO ESPORTIVO (JÁ EXISTENTE);

