


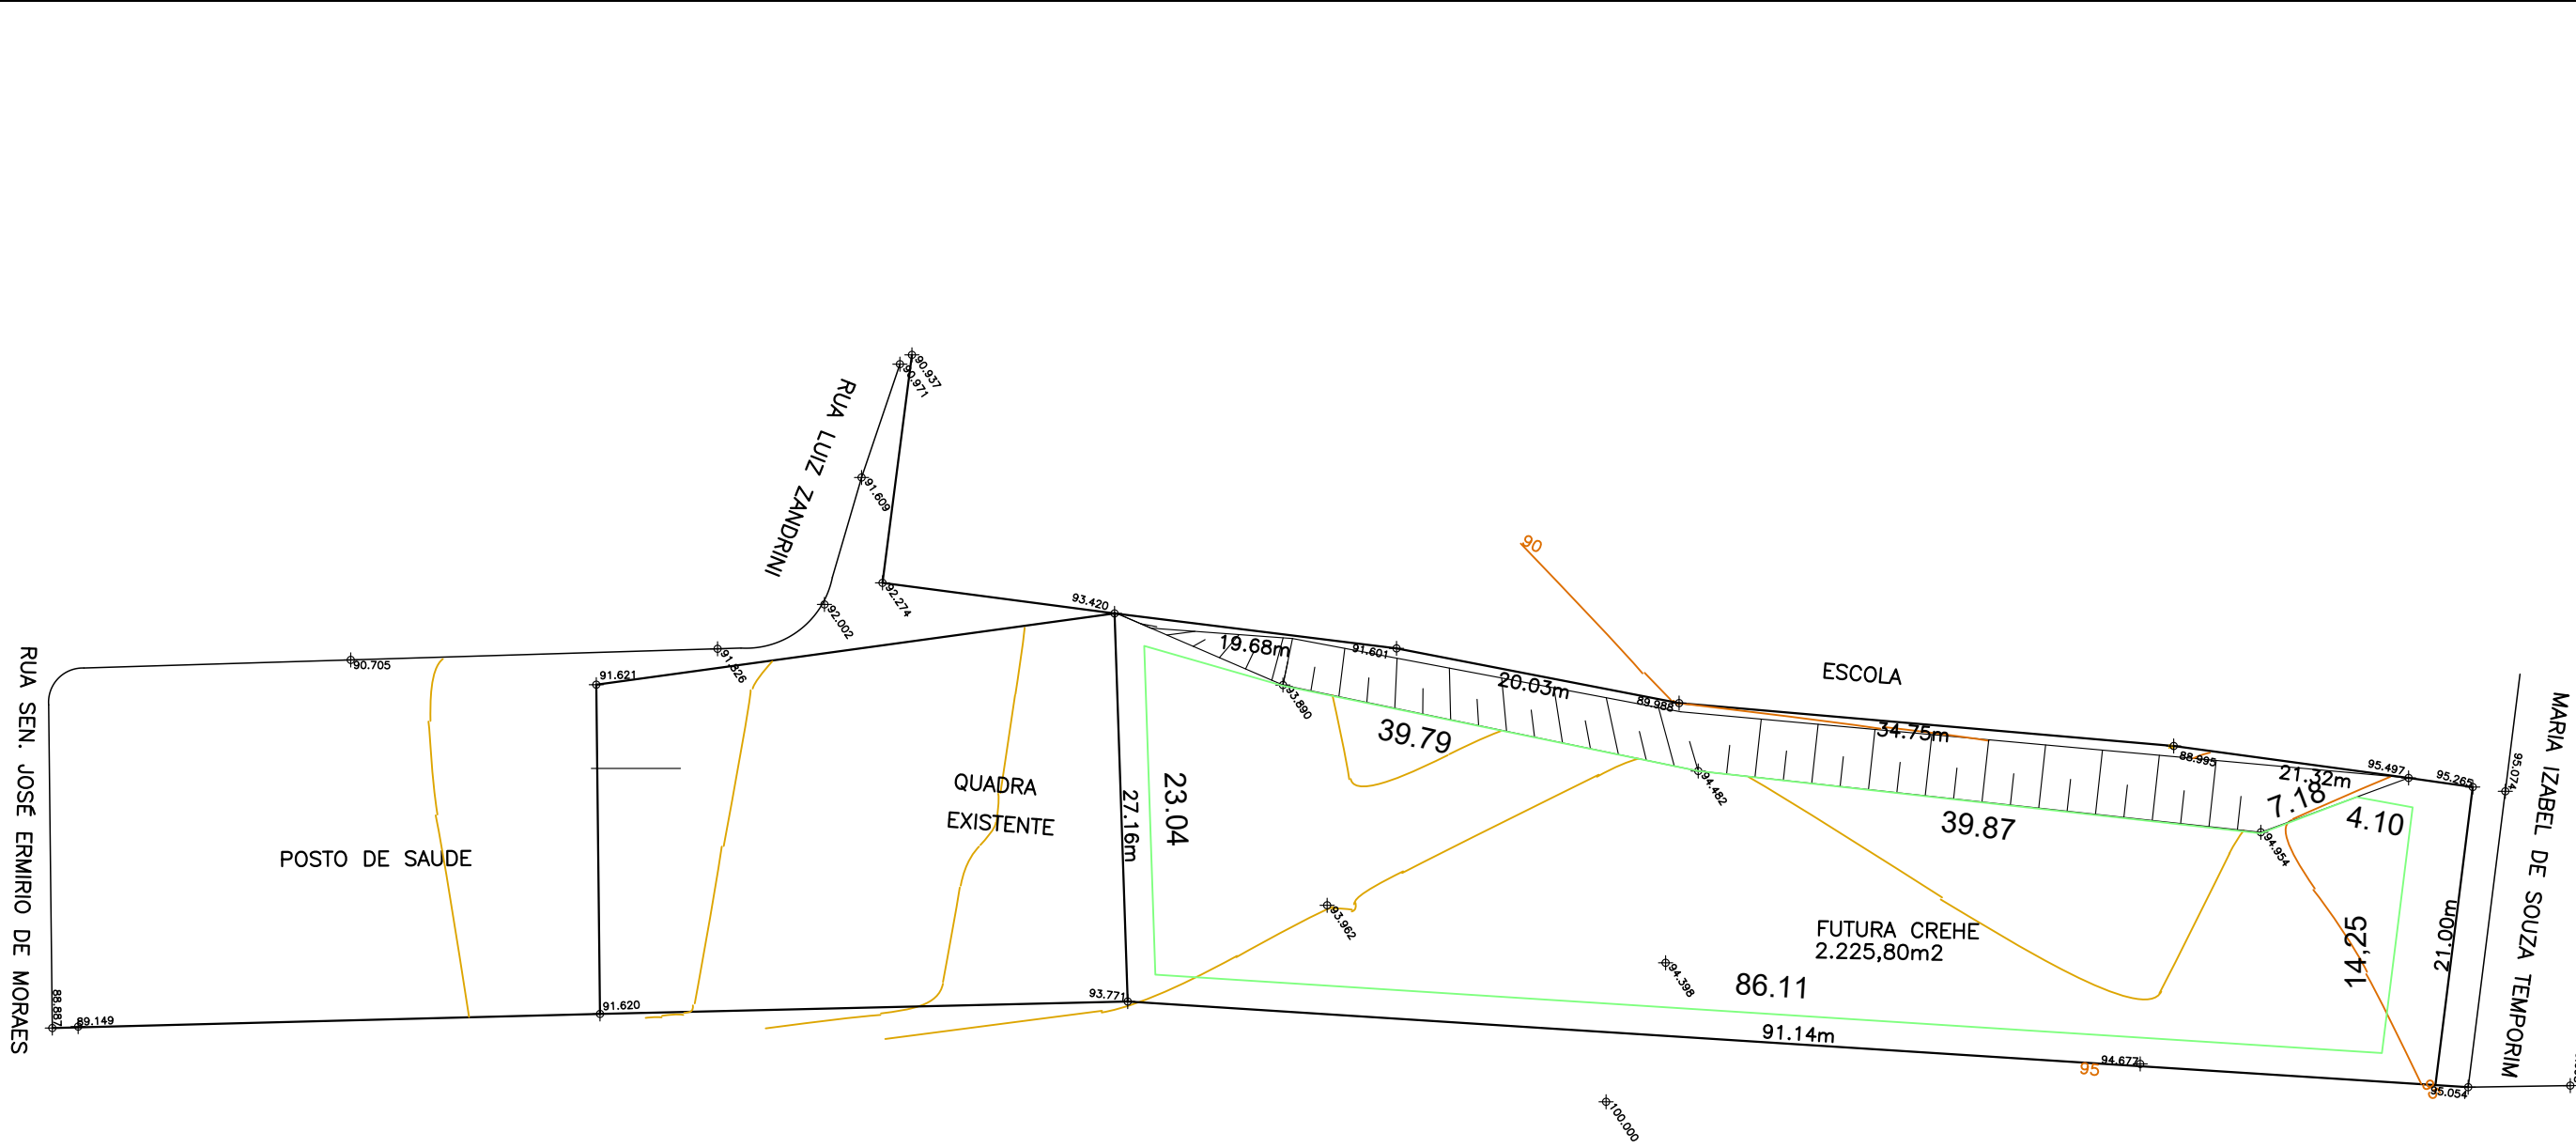

LEVANTAMENTO TOPOGRÁFICO ESCALA 1:500



REVISÃO				CÓDIGO:		VISTO E APROVADO		PREFEITURA DA CIDADE DE FERRAZ DE VASCONCELOS	
Nº	DATA	DESCRIÇÃO	VISTO	COORD.:	CREA No:	ANALISADO DATA / / ASS. APROVADO DATA / / ASS. VISTO DATA / / ASS.		SEMPLA – Secr. Munic. de Planejamento Rua Pedro Foschini, 200 – Vl. Romanópolis Ferraz de Vasconcelos–SP, CEP 08529–210 FONE: (11) 4674–7805 www.ferrazdevasconcelos.sp.gov.br 	
00	10/08/09	EMIÇÃO INICIAL		SUPERVISOR:	CREA No:				
				PROJETO: ...	CREA No: ...				
				RESP. TEC.: Arqº	CREA No: 06.....				
...	...	...		ASSINATURA:	ART N°: ...				
...	...	...		ELABORAÇÃO e DESENHO: Arq.	VERIFICAÇÃO: ...				