


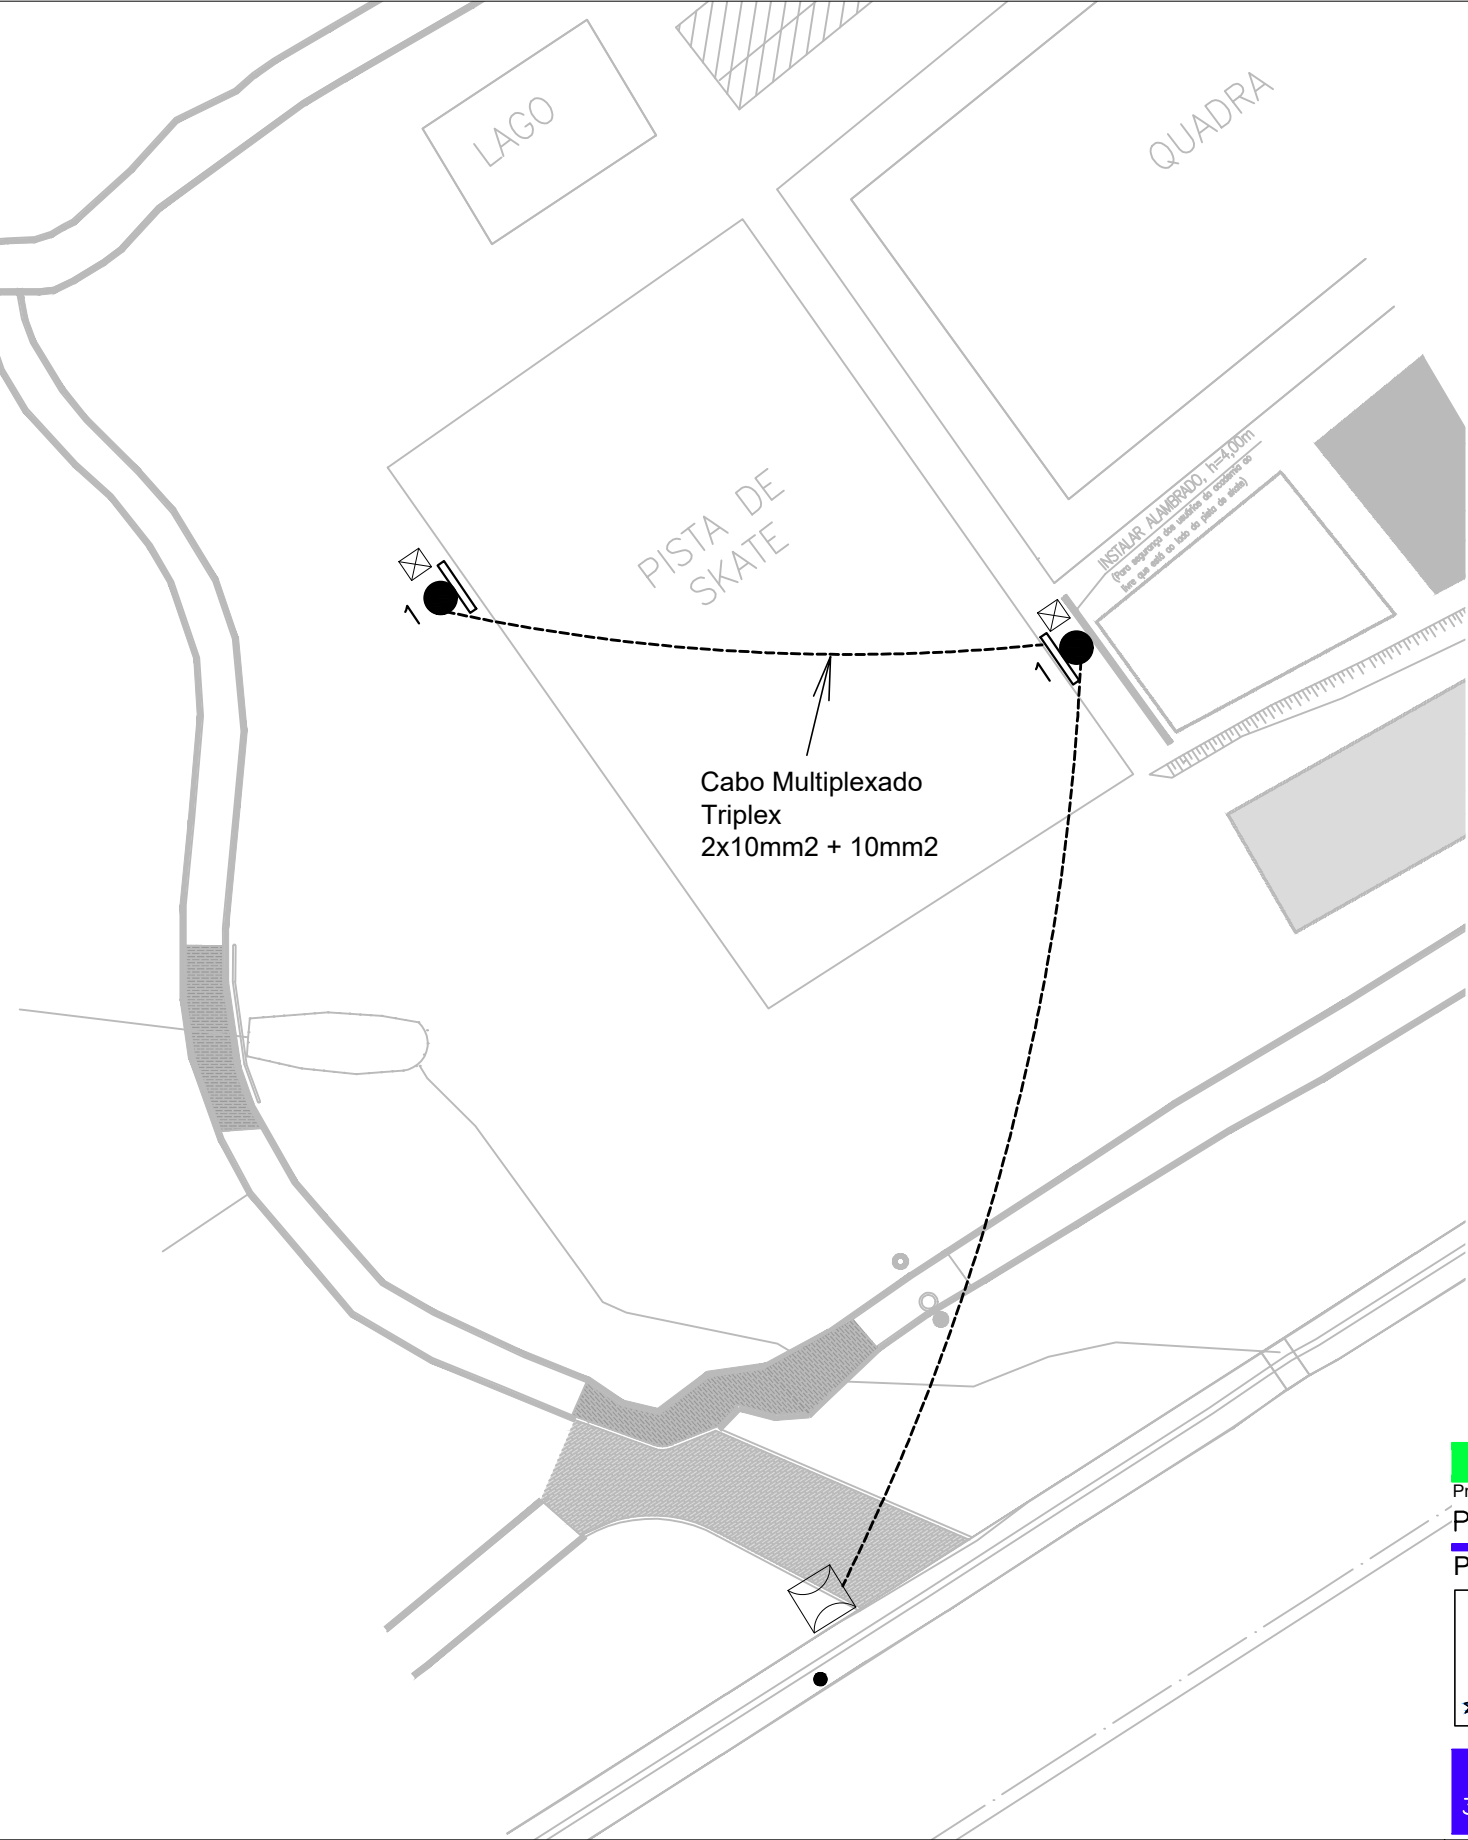

LEGENDA

Dois refletores de Led 150 W em poste metálico (já existente) de 05 metros

Caixa de Inspeção - Aterramento

Poste da Concessionária EDP São Paulo

Padrão de Entrada de Energia (já existente)

Cabo Multiplexado Triplex 2x10mm2 + 10mm2

OBSERVAÇÕES:

-

AS INSTALAÇÕES ELÉTRICAS DEVEM RESPEITAR OS PADRÕES DE QUALIDADE E SEGURANÇA ESTABELECIDOS NAS NORMAS NACIONAIS, EM ESPECIAL A NBR 5410;

-

OS POSTES METÁLICOS DE ILUMINAÇÃO DEVEM SER ATERRADOS COM CABO DE COBRE NU (CONFORME DETALHE) FIXADO NO POSTE DE ILUMINAÇÃO E EM HASTE DE ATERRAMENTO NO SOLO;

-

OS CONDUTORES PARA A INTERLIGAÇÃO DOS POSTES SERÃO DE ALUMÍNIO MULTIPLEXADOS TRIPLEX 2X10MM2 + 10MM2;

-

TODOS OS REFLETORES SERÃO ACIONADAS POR RELÉ FOTOELÉTRICO;

-

A ALIMENTAÇÃO DOS POSTES DEVERÁ SER REALIZADA ATRAVÉS DO PADRÃO DE ENTRADA DE ENERGIA DO PARQUE (JÁ EXISTENTE).