




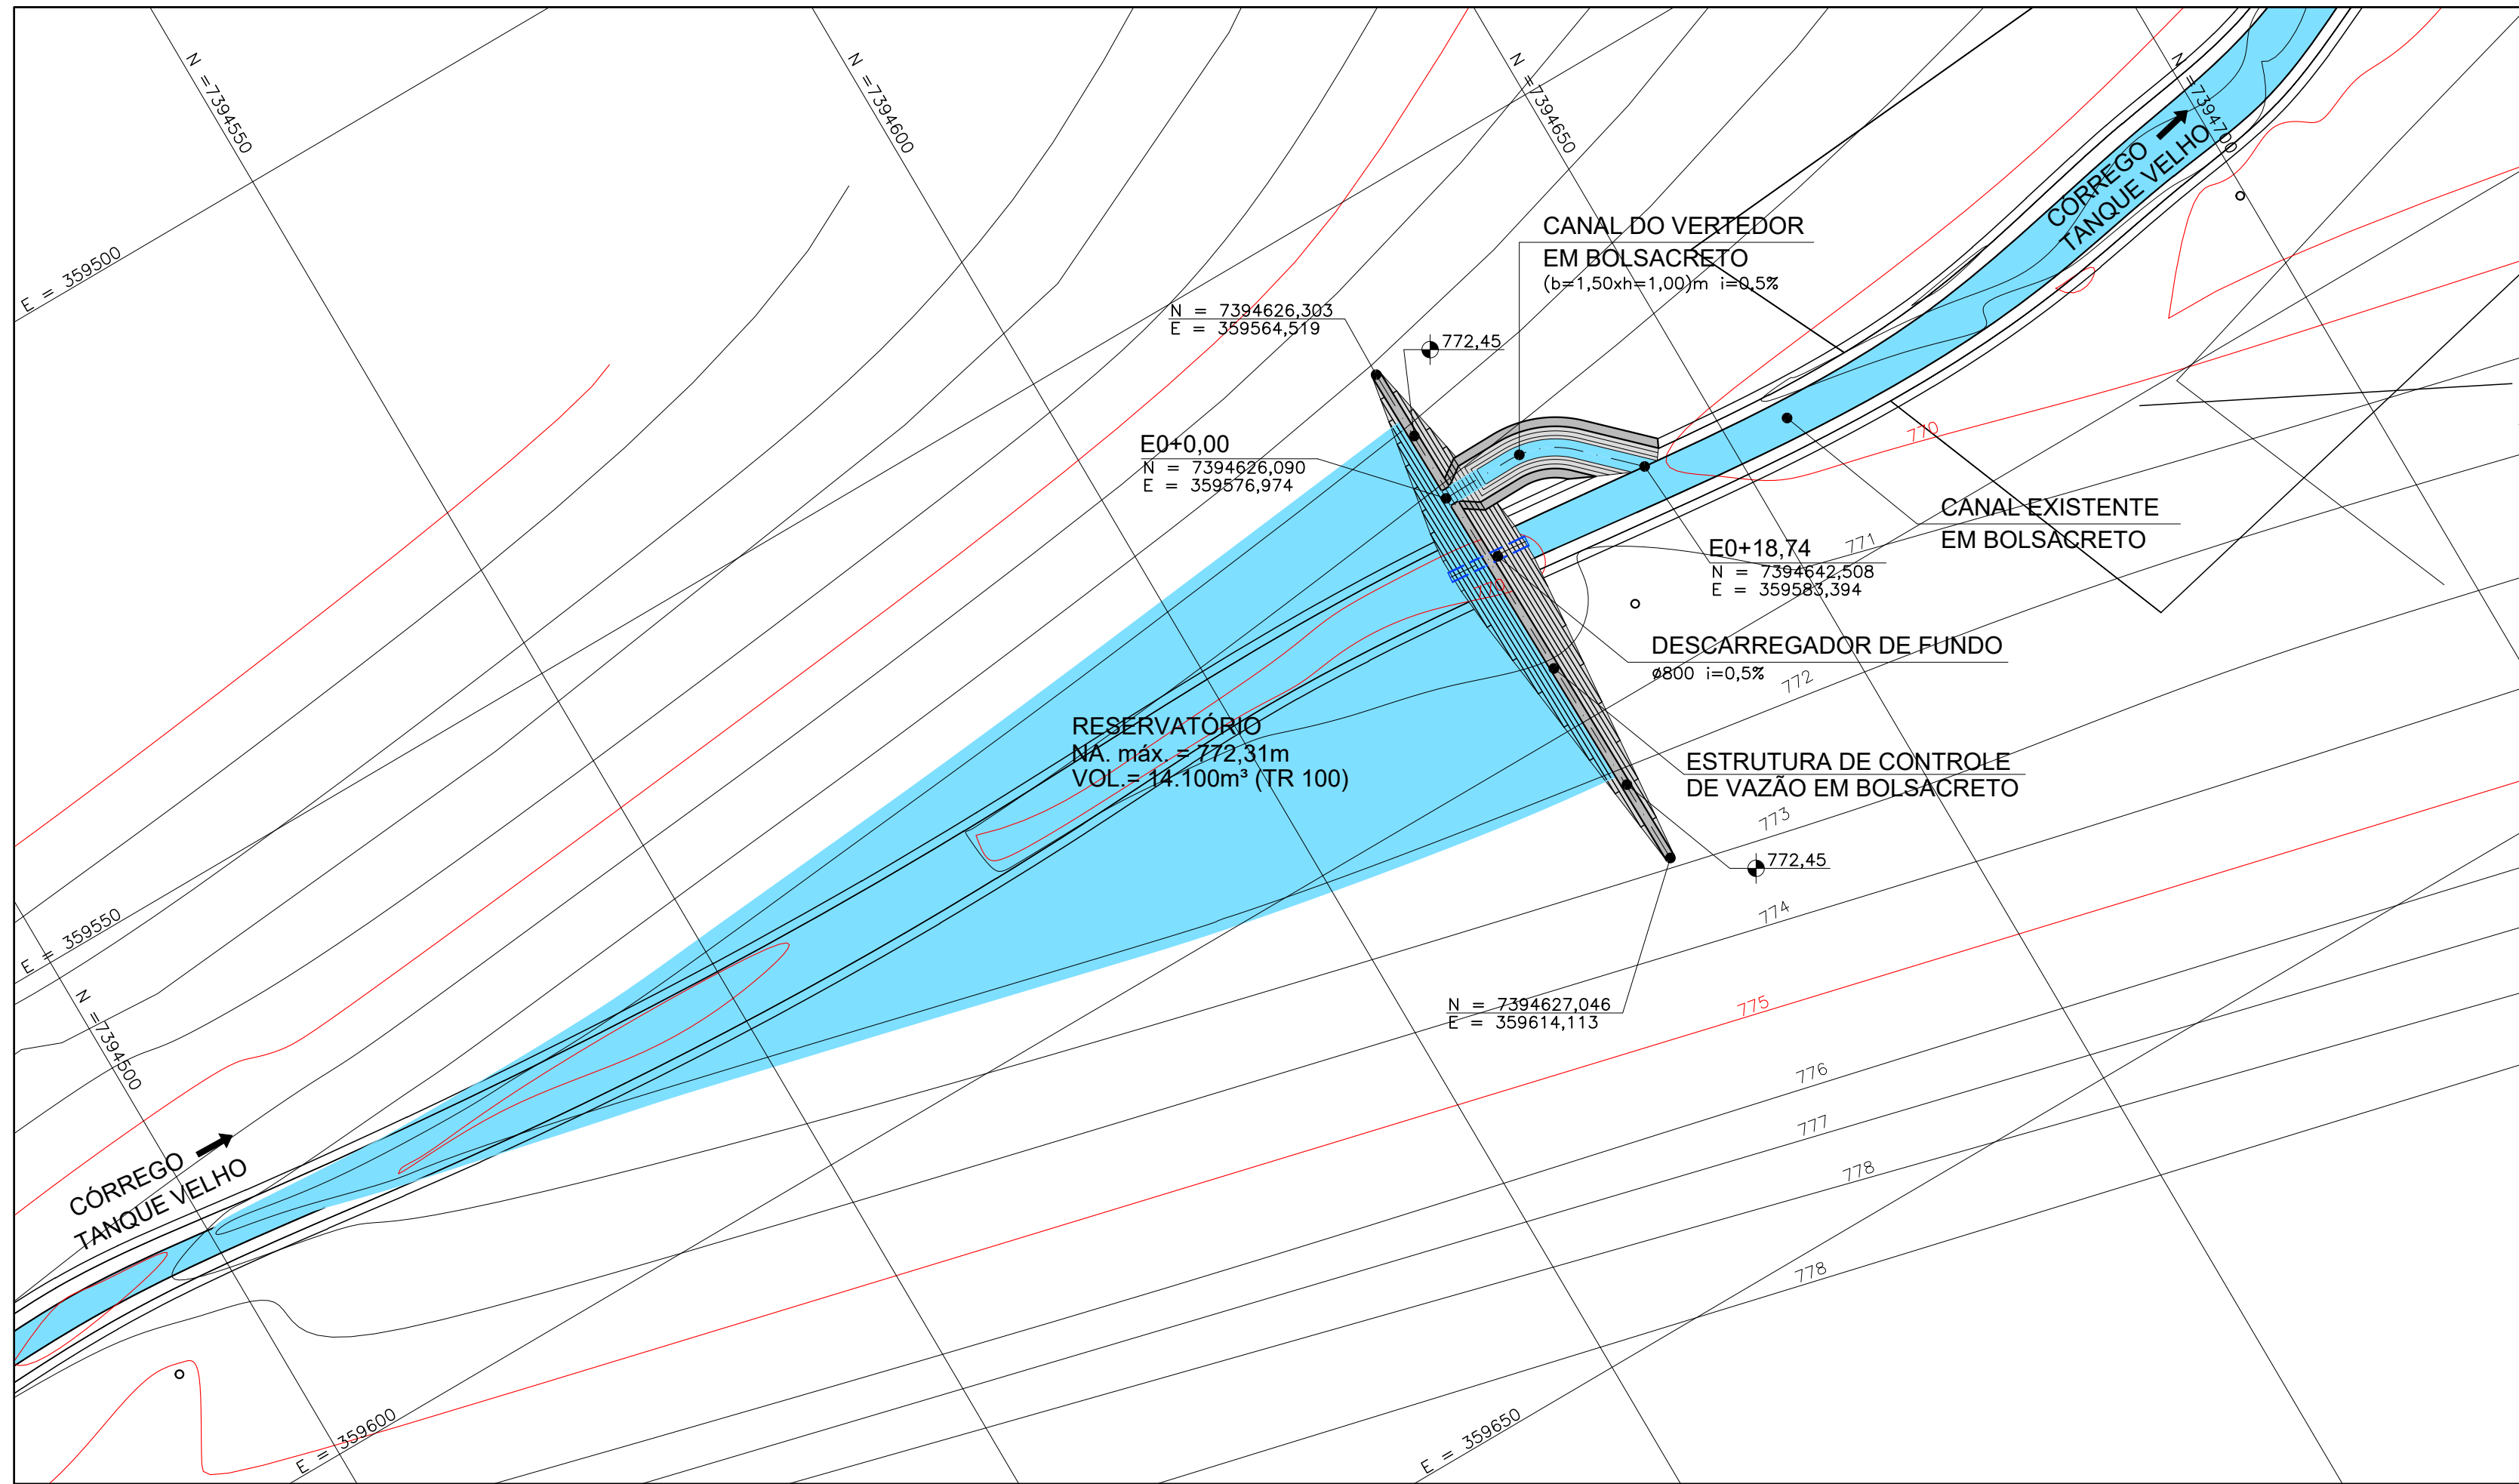


PLANTA
ESC. 1:500

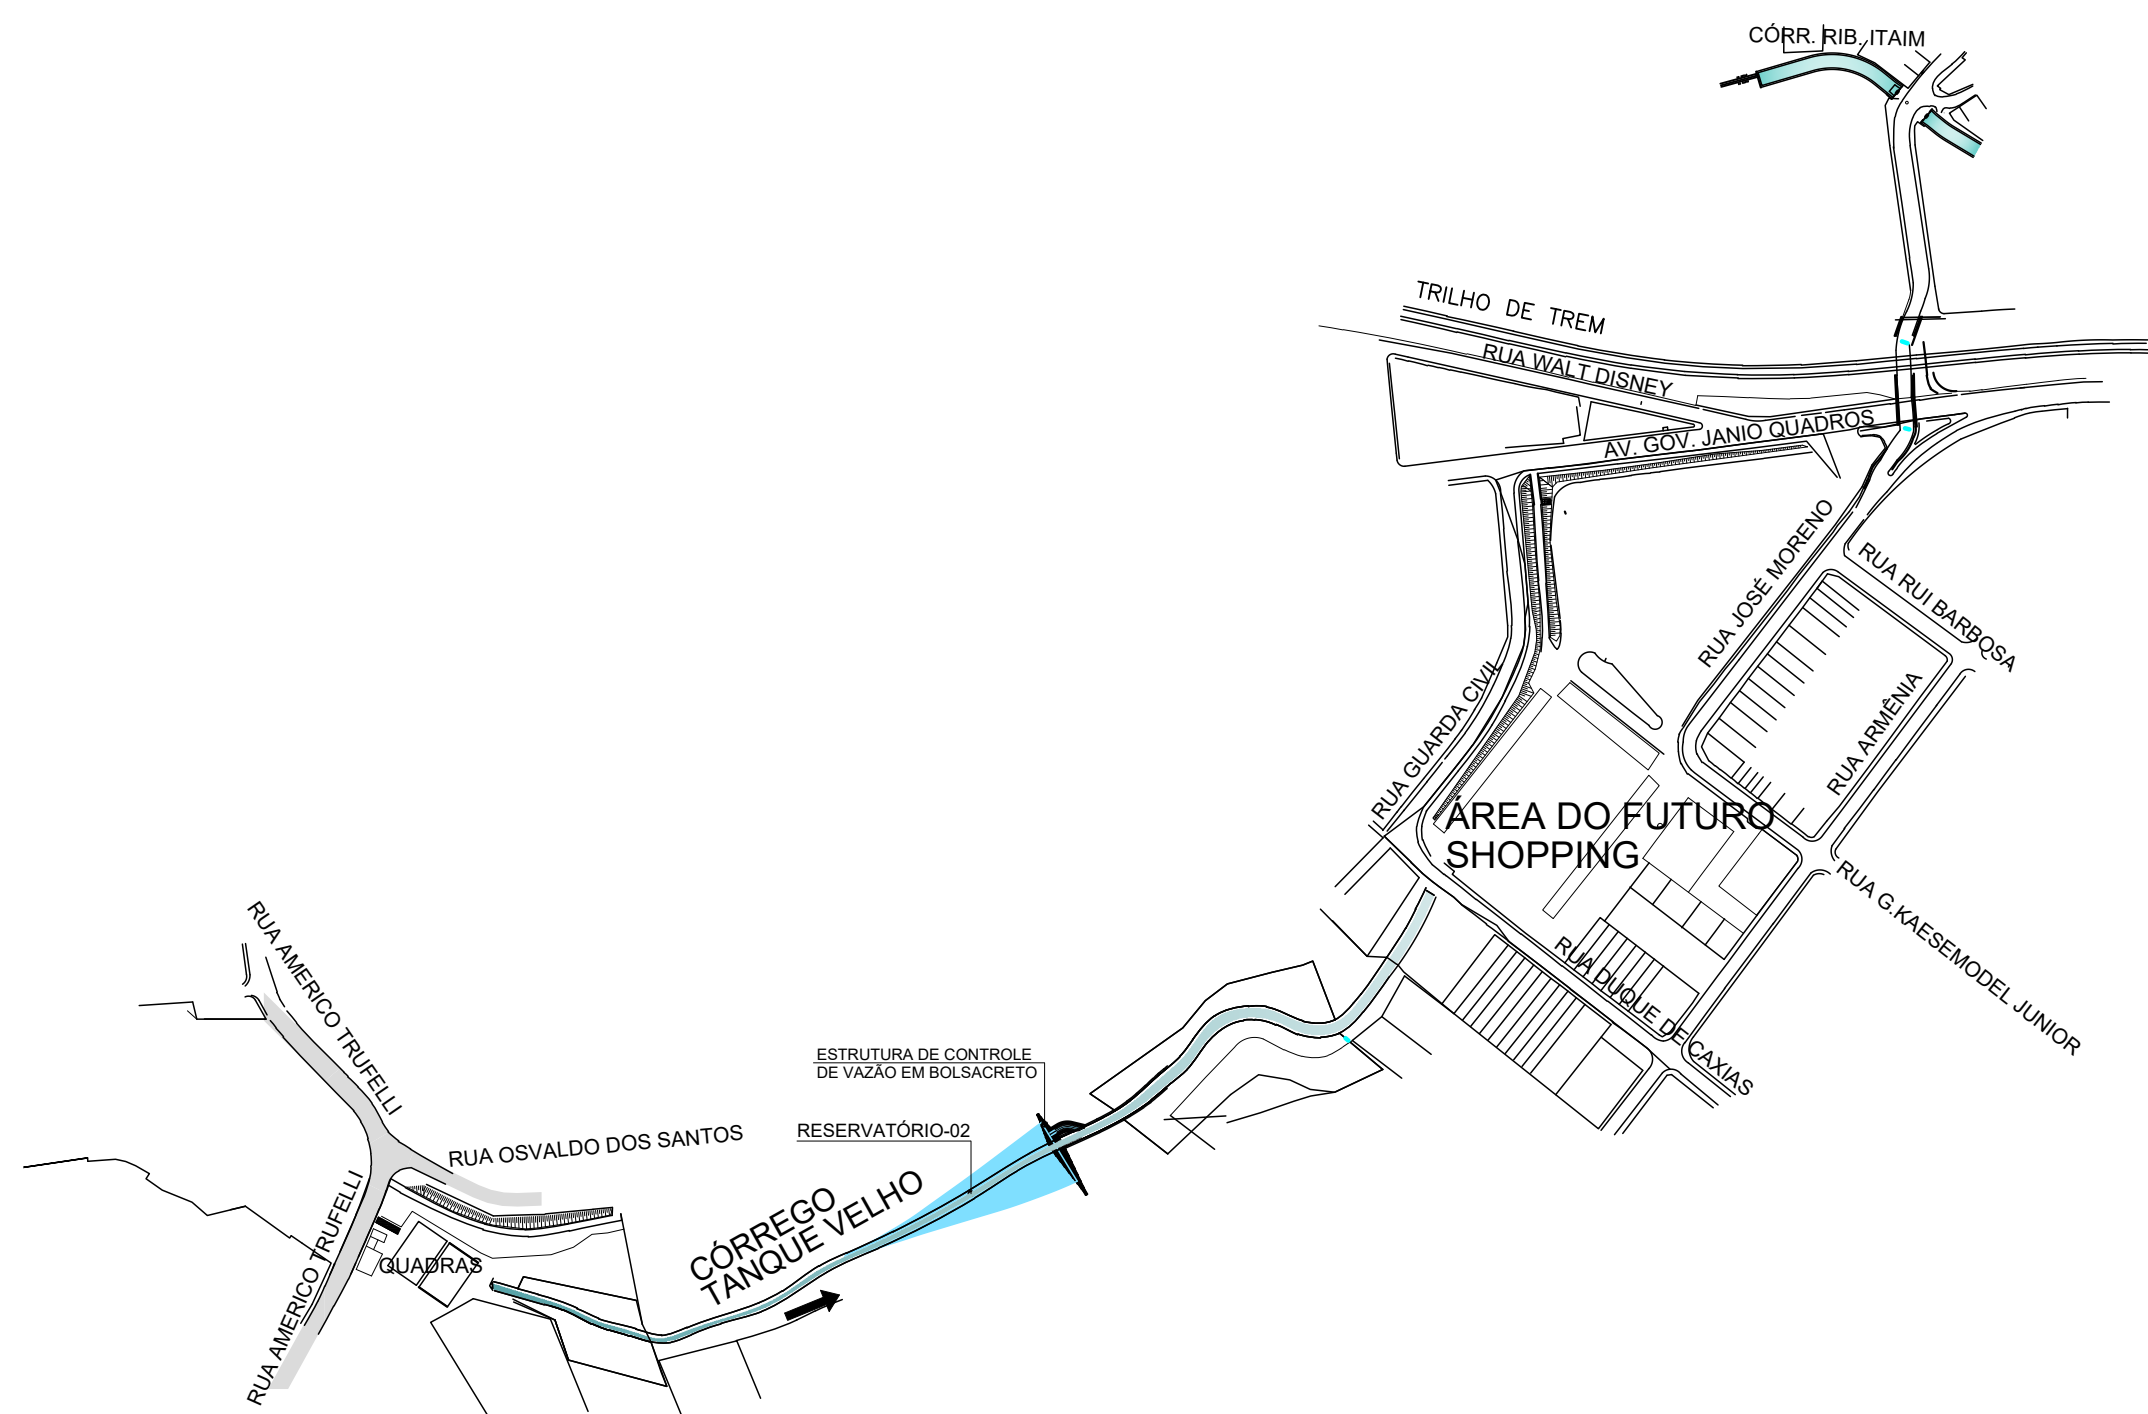


PLANTA DE LOCAÇÃO
SEM ESCALA

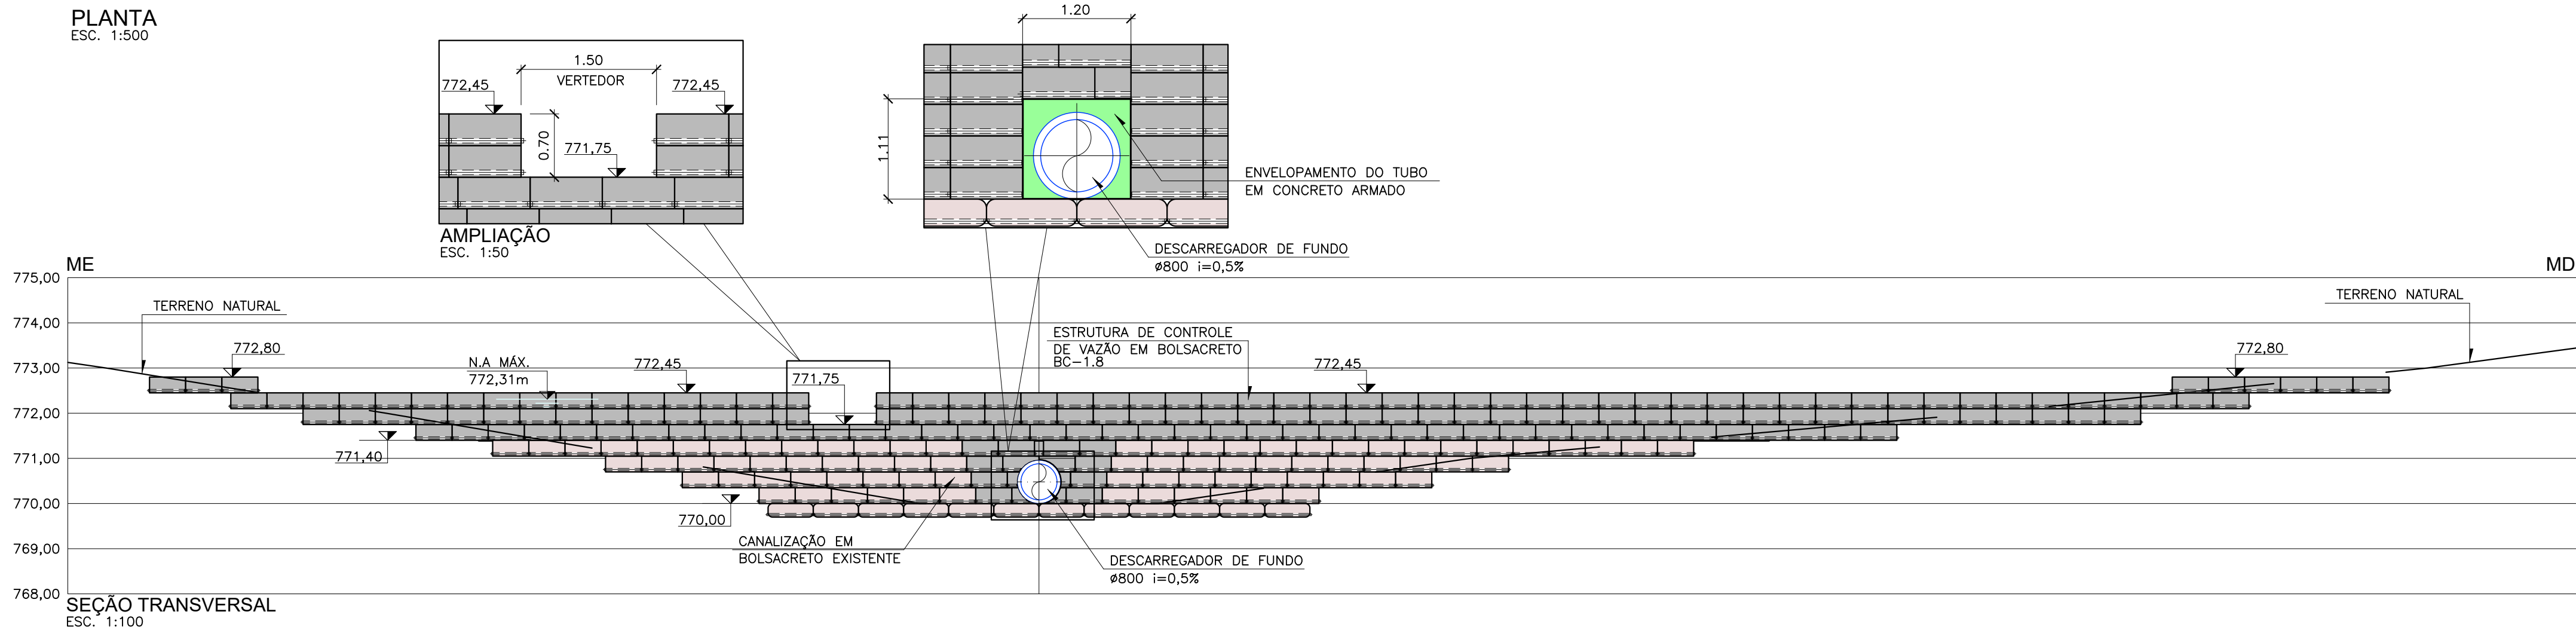


SEÇÃO TRANSVERSAL
ESC. 1:100

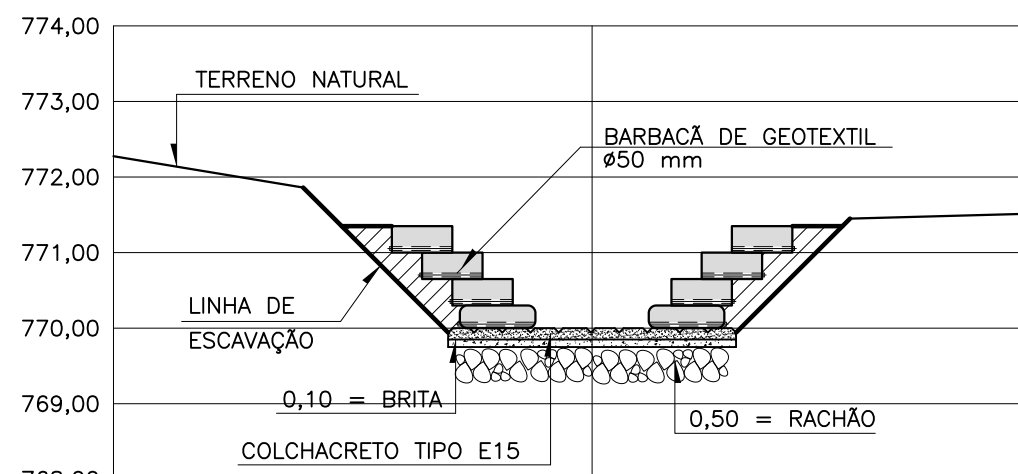

CANAL VERTEDOR
SEÇÃO TRANSVERSAL
ESC. 1:100

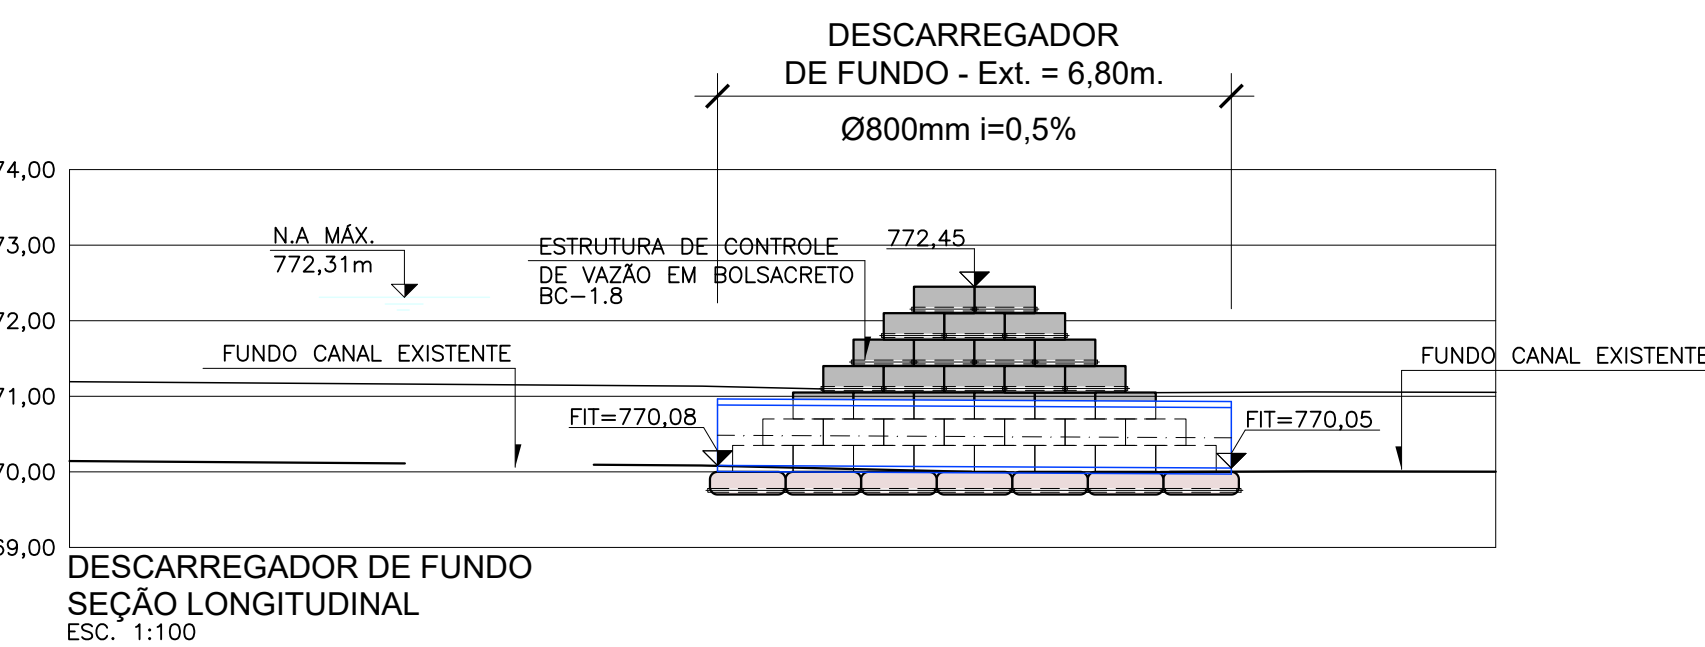

DESCARREGADOR DE FUNDO
SEÇÃO LONGITUDINAL
ESC. 1:100

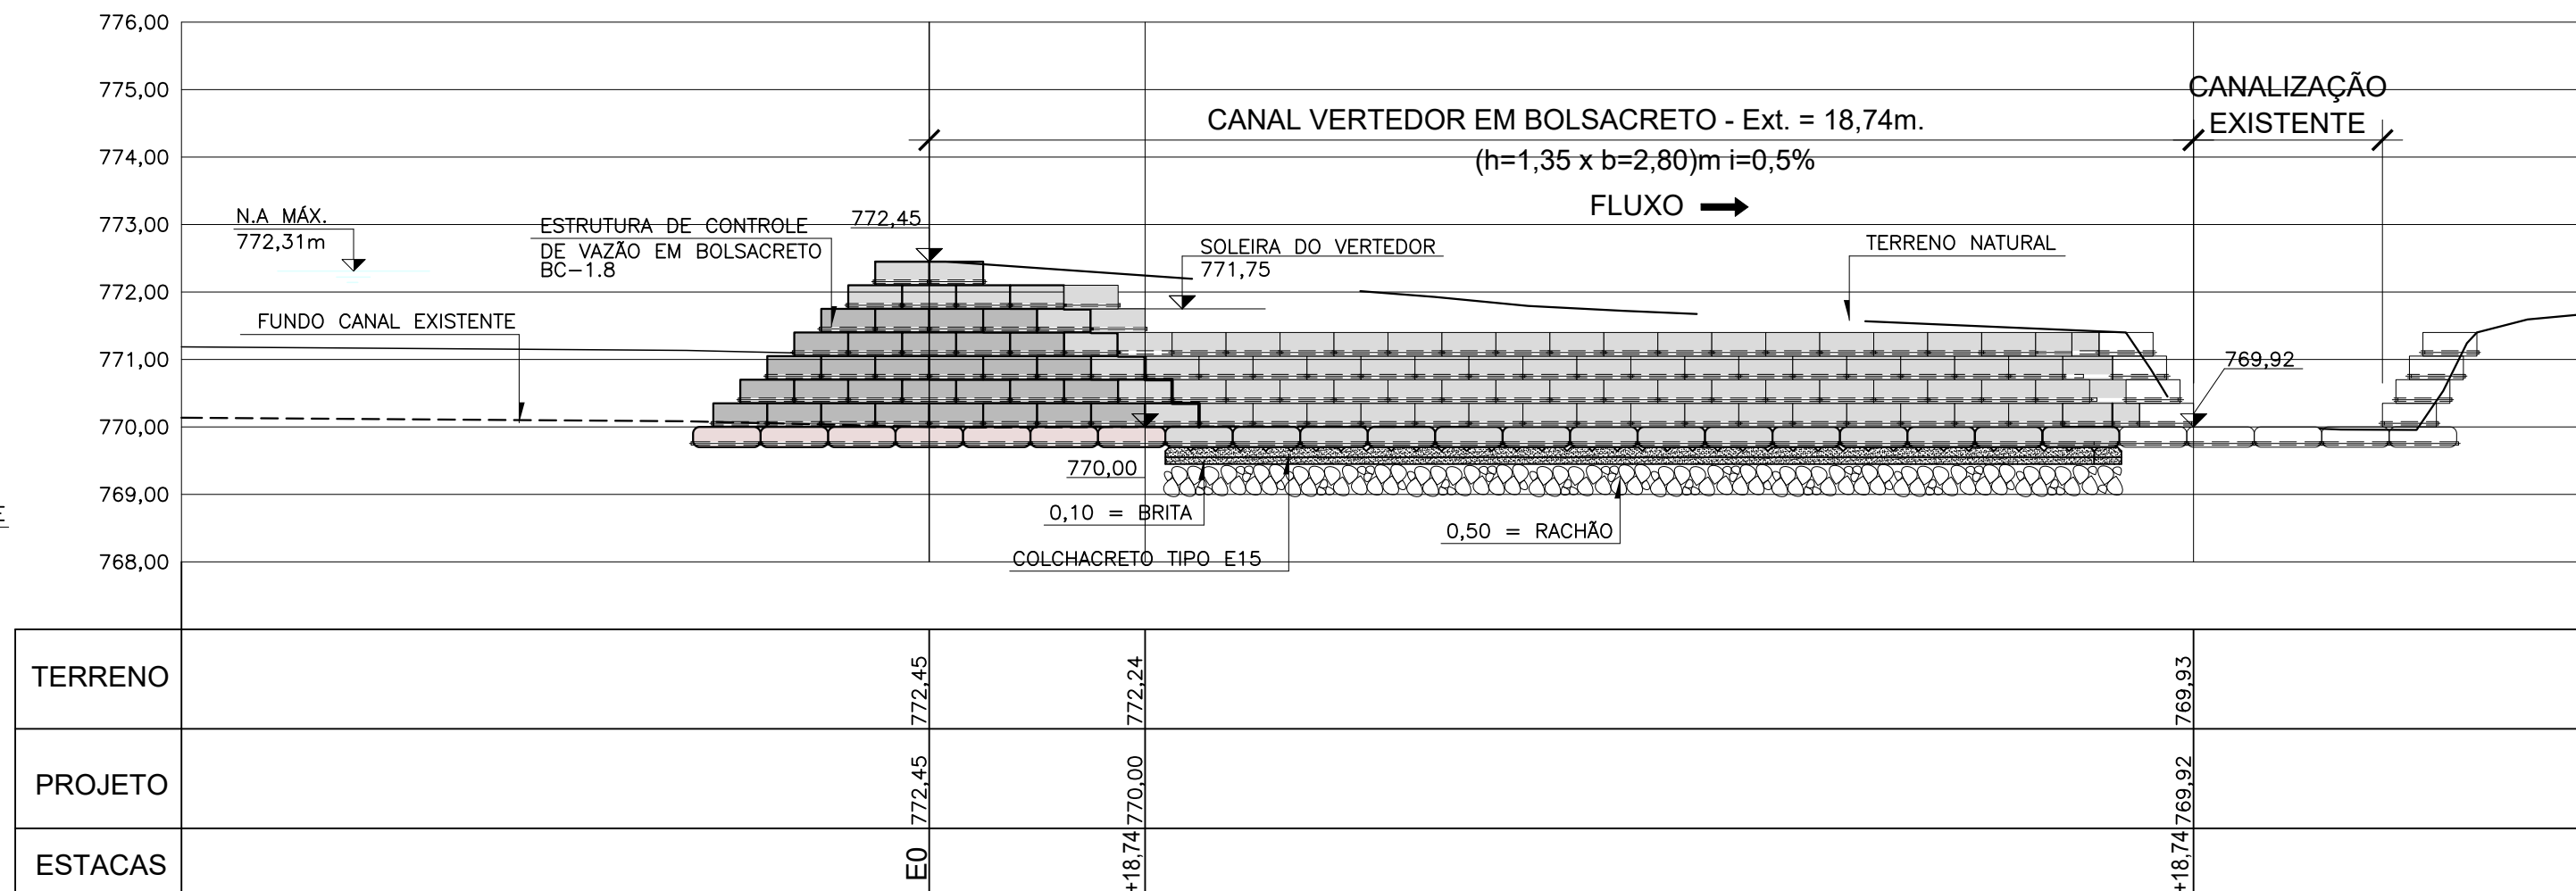

CANAL VERTEDOR
PERFIL LONGITUDINAL
ESC. 1:100

NOTAS:
1 - MEDIDAS E NÍVEIS EM METRO, DIÂMETROS EM MILÍMETRO, SALVO ONDE INDICADO.

Projeto:
RESERVATÓRIO DE DETENÇÃO DE ÁGUAS PLUVIAIS 02 - Córrego Tanque Velho
PLANTA GERAL E SEÇÕES
Prefeitura da Cidade de Ferraz de Vasconcelos

