


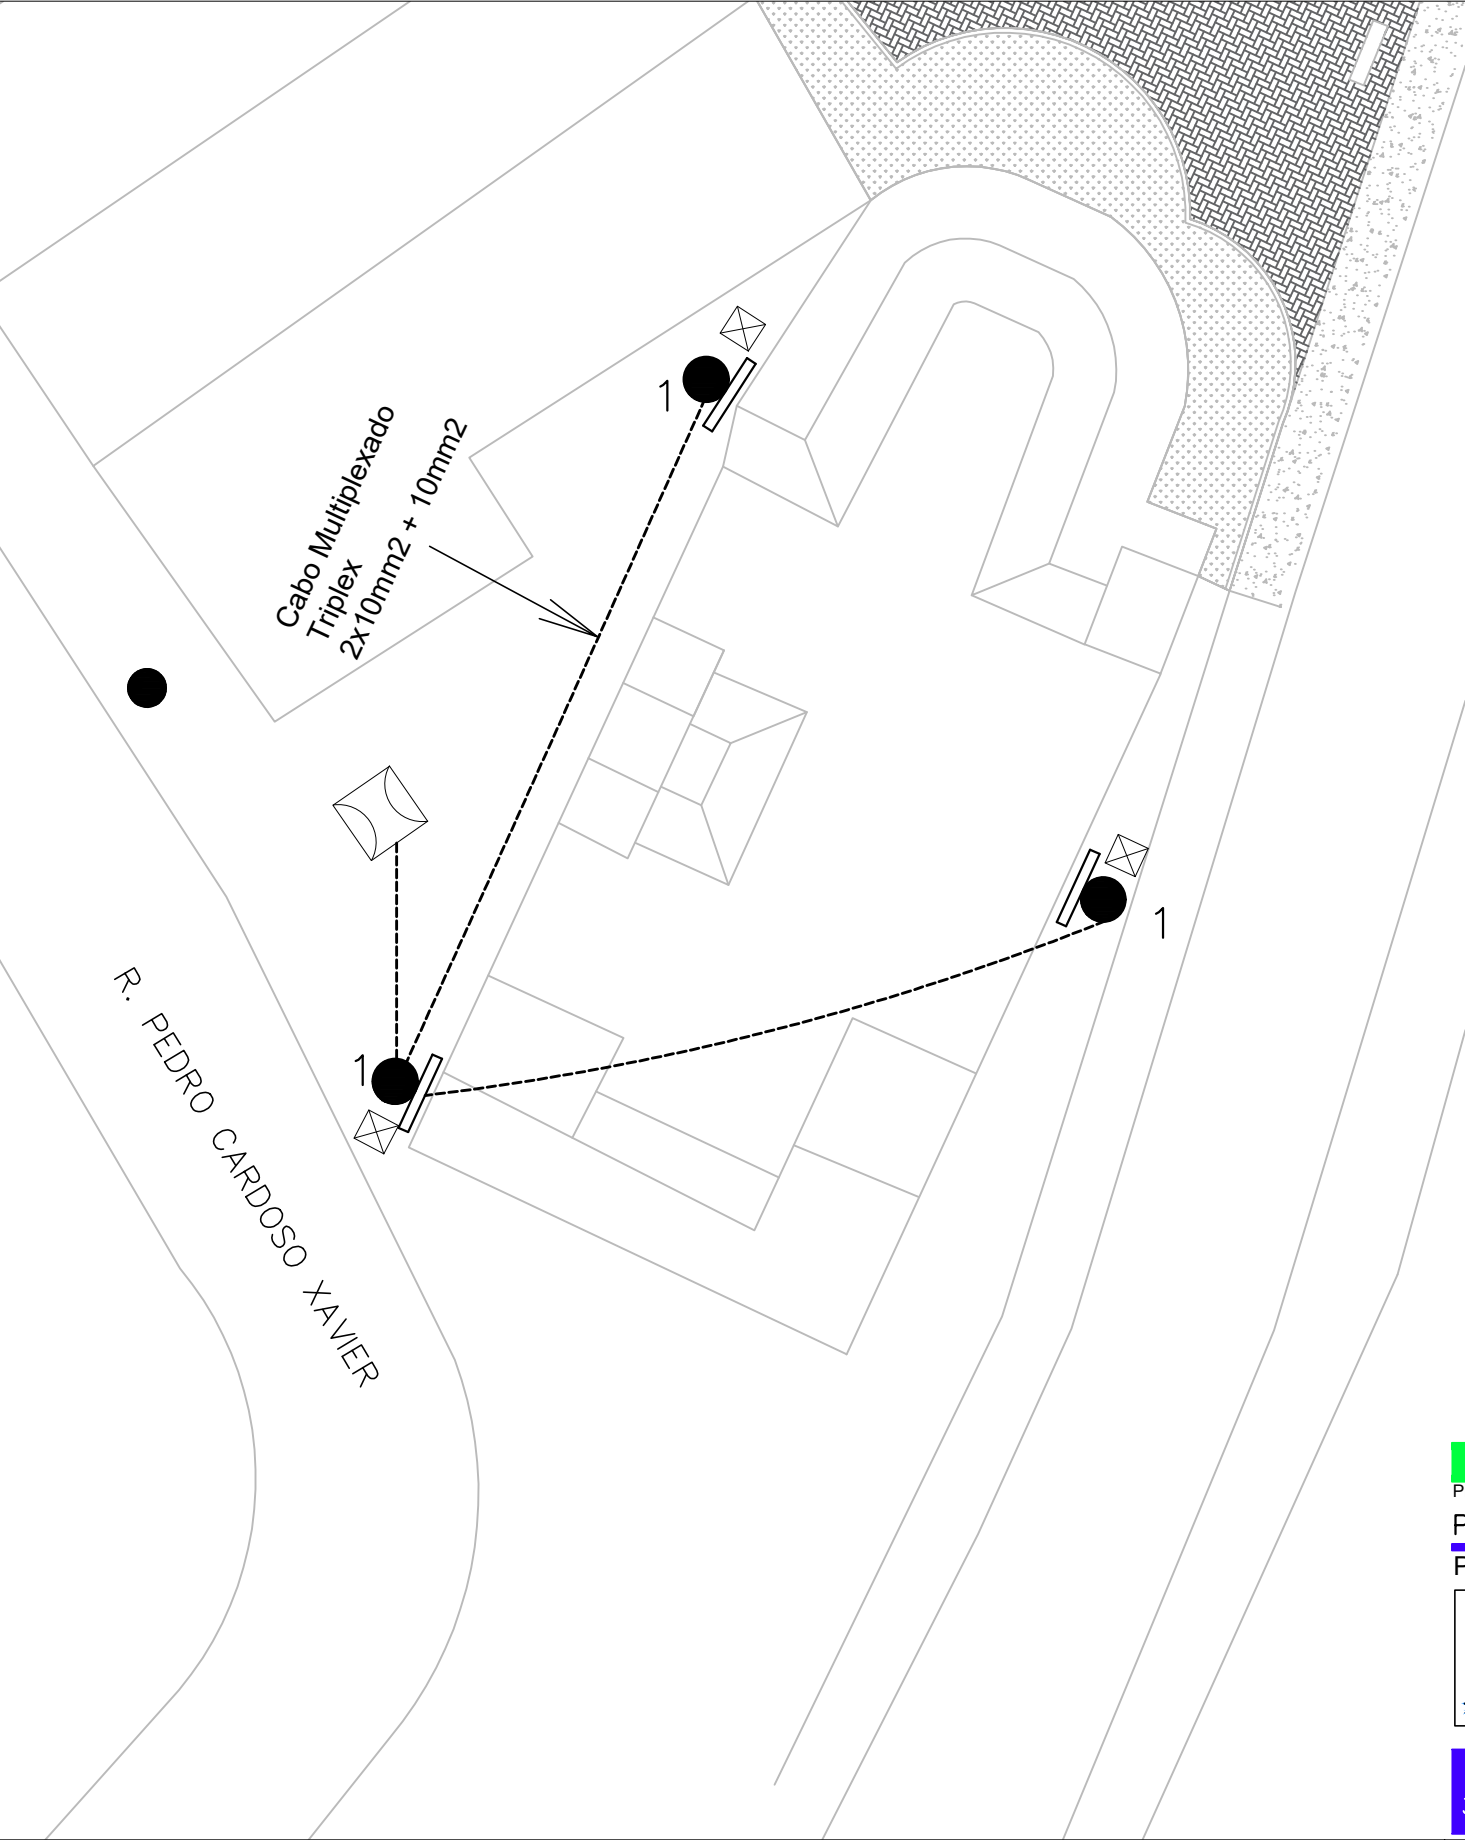

LEGENDA

- Três refletores de Led 150 W em poste metálico (já existente) de 09 metros
- Caixa de Inspeção - Aterramento
- Poste da Concessionária EDP São Paulo
- Padrão de Entrada de Energia - Categoria D2
- Cabo Multiplexado Triplex 2x10mm2 + 10mm2

OBSERVAÇÕES:

- AS INSTALAÇÕES ELÉTRICAS DEVEM RESPEITAR OS PADRÕES DE QUALIDADE E SEGURANÇA ESTABELECIDOS NAS NORMAS NACIONAIS, EM ESPECIAL A NBR 5410;
- OS POSTES METÁLICOS DE ILUMINAÇÃO DEVEM SER ATERRADOS COM CABO DE COBRE NU (CONFORME DETALHE) FIXADO NO POSTE DE ILUMINAÇÃO E EM HASTE DE ATERRAMENTO NO SOLO;
- OS CONDUTORES PARA A INTERLIGAÇÃO DOS POSTES SERÃO DE ALUMÍNIO MULTIPLEXADOS TRIPLEX 2X10MM2 + 10MM2;
- TODOS OS REFLETORES SERÃO ACIONADAS POR RELÉ FOTOELÉTRICO;
- A EMPRESA DEVE APRESENTAR TODOS OS DOCUMENTOS TÉCNICOS NECESSÁRIOS PARA QUE SEJA SOLICITADA A LIGAÇÃO DO PADRÃO DE ENTRADA DE ENERGIA PARA A CONCESSIONÁRIA DE ENERGIA.

