

PROJETO EXECUTIVO - TOTEM FERRAZ DE VASCONCELOS



IMAGEM ILUSTRATIVA

Secretaria de
Obras e Habitação
Prefeitura Municipal de
FERRAZ
DE VASCONCELOS



Projeto:

EXECUTIVO TOTEM - FERRAZ DE VASCONCELOS

Prefeitura Municipal de Ferraz de Vasconcelos

Prefeita: PRISCILA GAMBALE

Projeto executivo de um TOTEM

Av. Brasil esq. R. Mal. Artur Costa e Silva
Ferraz de Vasconcelos/SP



Data:
22/10/21

Projeto:
BÁSICO de
Arquitetura

Secretaria Municipal de
Obras e Habitação
Secretário - ANTONIO CARLOS

Responsável Técnico:
Antonio C. Santos Ferreira
CAU/SP - A25697-0

RTP N°
11320801

Escala:
Sem
escala

Folha (14):
01 / 13

Administração: PRISCILA GAMBALE

Proc.: 10003/24
Fls.: 94 Visto: Ch

PROJETO EXECUTIVO - TOTEM FERRAZ DE VASCONCELOS

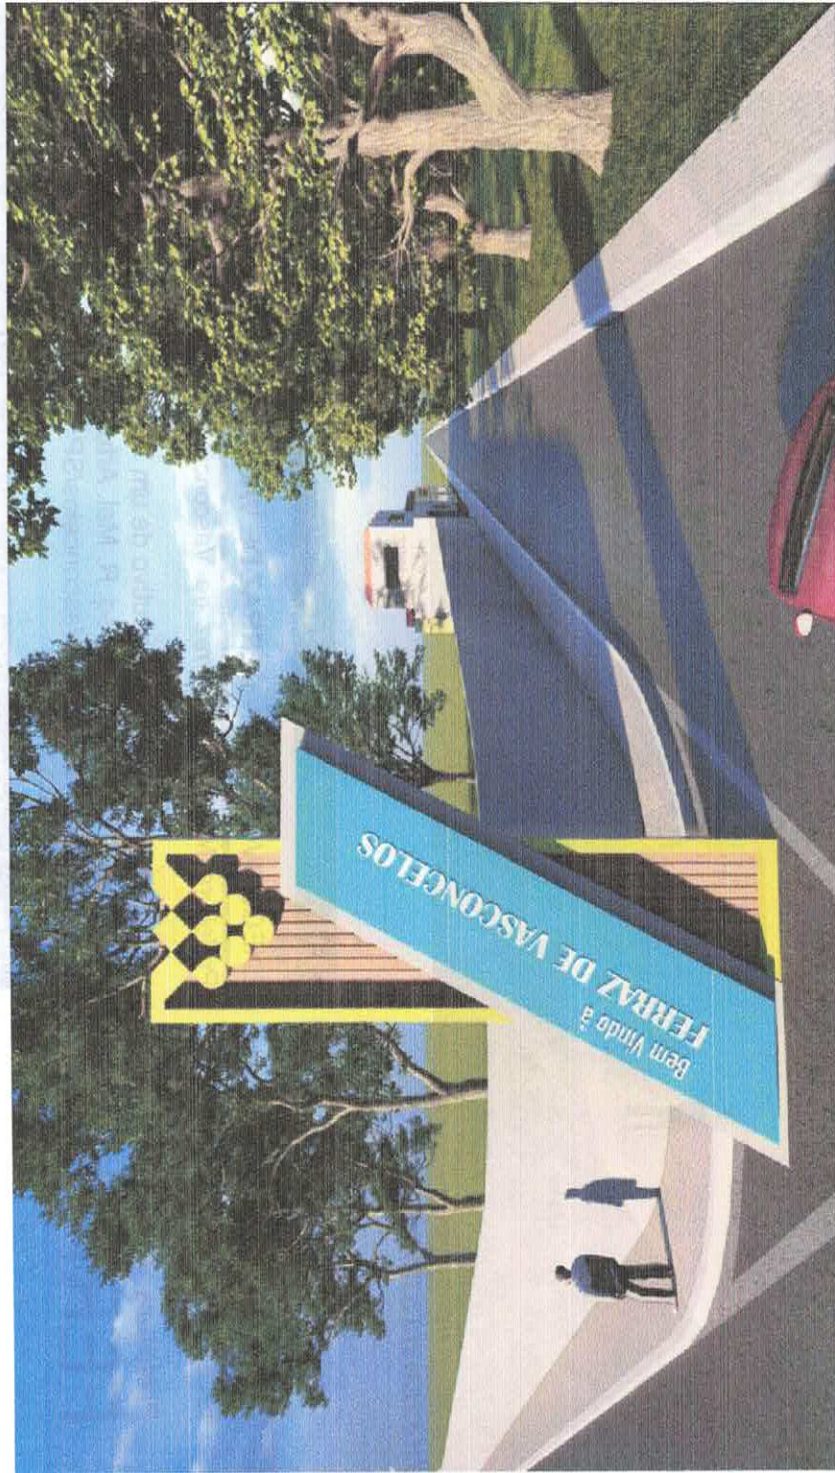


IMAGEM ILUSTRATIVA



Secretaria de
Obras e Habitação

Prefeitura Municipal de
FERRAZ
DE VASCONCELOS

Projeto:

EXECUTIVO TOTEM - FERRAZ DE VASCONCELOS

Prefeitura Municipal de Ferraz de Vasconcelos

Prefeita: PRISCILA GAMBALE


Projeto executivo de um TOTEM
Av. Brasil esq. R. Mal. Artur Costa e Silva
Ferraz de Vasconcelos/SP



Data: 22/10/21	Projeto: BÁSICO de Arquitetura	Secretaria Municipal de Obras e Habitação Secretário - ANTONIO CARLOS	Responsável Técnico: Antonio C. Santos Faria CAU-SP - A20907-0 RTT Nº 11323831	Escala: Sem escala	Folha (A4): 02 / 13
-------------------	--------------------------------------	---	--	--------------------------	------------------------

Administração: PRISCILA GAMBALE

PROJETO EXECUTIVO - TOTEM FERRAZ DE VASCONCELOS PREVER 1 UNIDADE

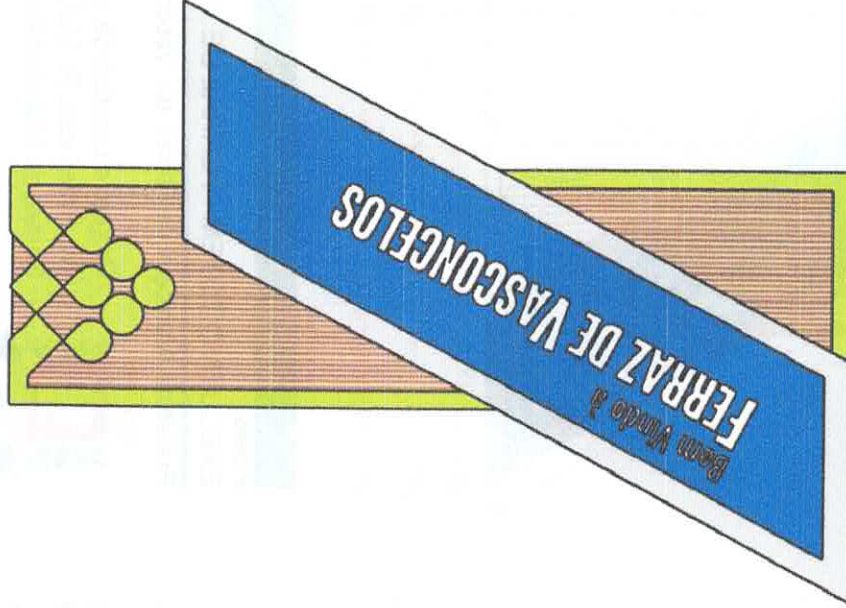

Secretaria de
Obras e Habitação
Prefeitura Municipal de
FERRAZ
DE VASCONCELOS




Proj.: 10003/24
Fls.: 15 Visto: 06

Projeto:
EXECUTIVO TOTEM - FERRAZ DE VASCONCELOS
Prefeitura Municipal de Ferraz de Vasconcelos Prefeita: PRISCILA GAMBALE

Projeto executivo de um TOTEM
Av. Brasil eq. R. Mal. Artur Costa e Silva
Ferraz de Vasconcelos/SP

Data: 22/10/21	Projeto: BÁSICO de Arquitetura	Secretaria Municipal de Obras e Habitação Secretário - ANTONIO CARLOS	Responsável Técnico: Antonio C. Santos Ferreira CAU SP - A250974J	RIT N° 11323881	Escala: Sem escala	Folha (A4): 03 / 13
-------------------	--------------------------------------	---	---	--------------------	--------------------------	------------------------

Administração: PRISCILA GAMBALE

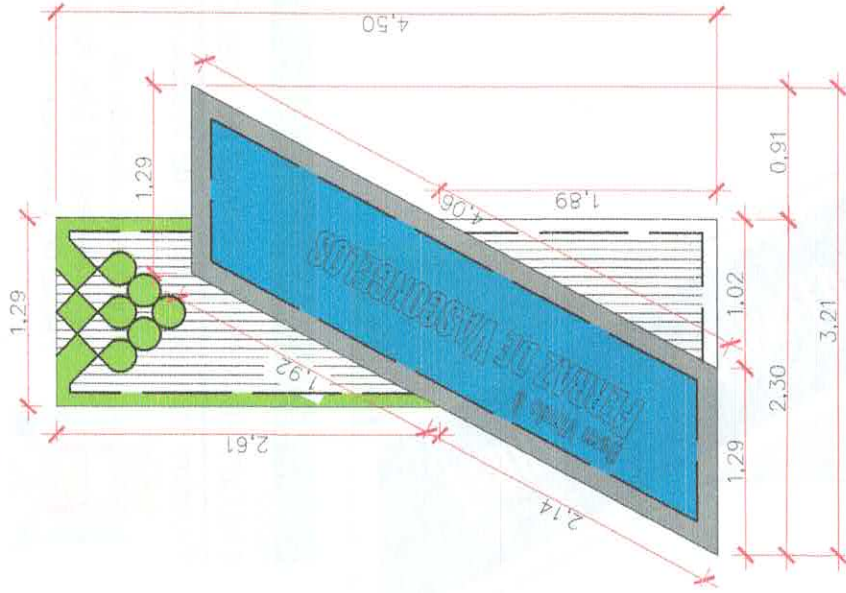

ELEVAÇÃO FRONTAL
Escala: Indicada

Projeto:

EXECUTIVO TOTEM - FERRAZ DE VASCONCELOS

Prefeitura Municipal de Ferraz de Vasconcelos

Prefeita: PRISCILA GAMBALE



Projeto executivo de um TOTEM
 Av. Brasil esq. R. Mal. Artur Costa e Silva
 Ferraz de Vasconcelos/SP

Data: 22/10/21	Projeto: BÁSICO de Arquitetura	Secretária Municipal de Obras e Habitação Secretário - ANTONIO CARLOS	Responsável Técnico: Antonio C. Santos Ferreira CAU SP - A25097-01	RIT Nº 1132881	Escala: 1/50	Folha (A4): 04 / 13
-------------------	--------------------------------------	---	--	-------------------	-----------------	------------------------

VIGA EXTERNA



CANTONEIRA

MOLDURA EM ARGAMSSA
ALTO RELEVO H=15cm

ALVENARIA DE VEDAÇÃO
EM BLOCO CERÂMICO
ÁREA: 7,44m²

PILAR EM
CONCRETO ARMADO

MOLDURA EM ARGAMSSA
ALTO RELEVO H=15cm

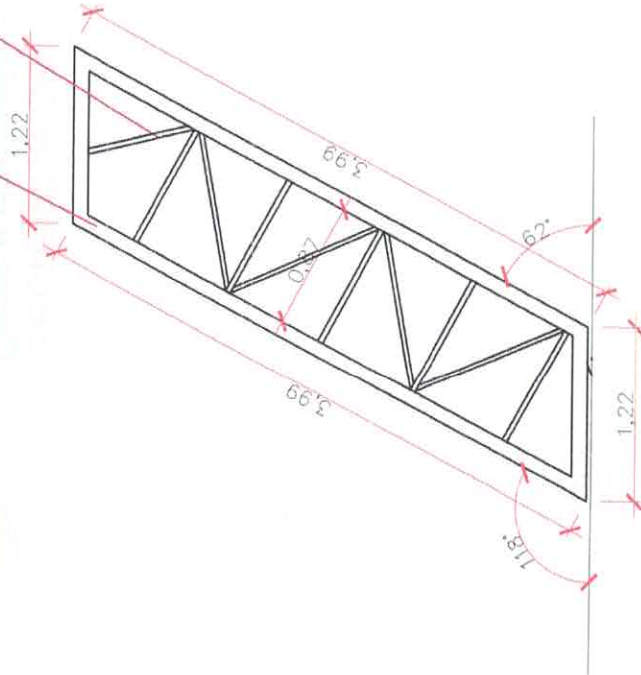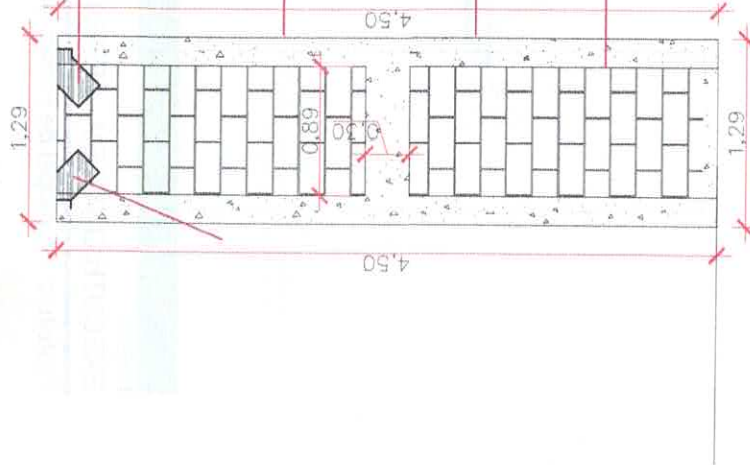

ELEVÇÃO LADO A - ESTRUTURAL

Escala: Indicada

Secretaria de
Obras e Habitação



Prefeitura Municipal de
FERRAZ
DE VASCONCELOS

Projeto:

EXECUTIVO TOTEM - FERRAZ DE VASCONCELOS

Prefeitura Municipal de Ferraz de Vasconcelos

Prefeita: PRISCILA GAMBALE

Projeto executivo de um TOTEM

Av. Brasil esq. R. Mal. Artur Costa e Silva
Ferraz de Vasconcelos/SP



Data:
22/10/21

Projeto:
BÁSICO de
Arquitetura

Secretaria Municipal de
Obras e Habitação

Secretário - ANTONIO CARLOS

Responsável Técnico:
Antonio C. Santos Ferreira
CAU/SP - A25069-40


RTT N°
11323811

Escala:
1/50

Folha (42)
05 / 13


Administração: PRISCILA GAMBALE

Proc.: 10003/24
Fls.: 46 Visto: 08

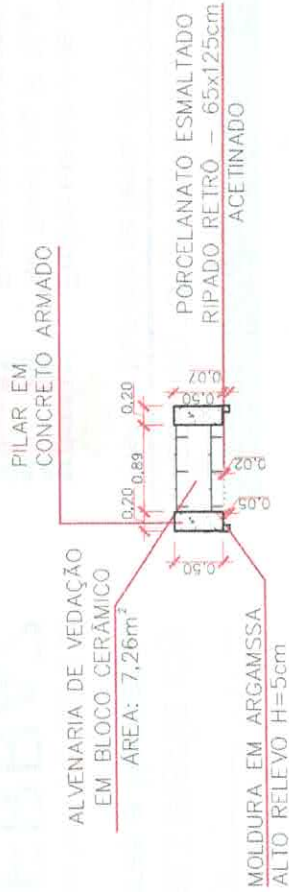

PLANTA 1

Escala: Indicada

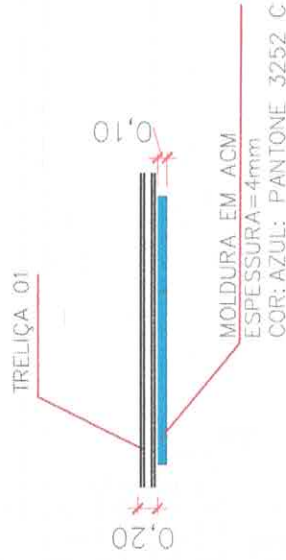

PLANTA 2

Escala: Indicada

Secretaria de
Obras e Habitação
Prefeitura Municipal de
FERRAZ
DE VASCONCELOS



Projeto:

EXECUTIVO TOTEM - FERRAZ DE VASCONCELOS

Prefeitura Municipal de Ferraz de Vasconcelos

Prefeita: PRISCILA GAMBALE

Projeto executivo de um TOTEM

Av. Brasil esq. R. Mal. Artur Costa e Silva

Ferraz de Vasconcelos/SP

Data: 22/10/21	Projeto: BÁSICO de Arquitetura	Secretaria Municipal de Obras e Habitação	Responsável Técnico: Antonio C. Santos Ferreira CAU/SP - A2509720	RTT Nº: 11323881	Escala: 1/75	Folha (A4): 06 / 13
-------------------	--------------------------------------	--	---	---------------------	-----------------	------------------------

Administração: PRISCILA GAMBALE

PEÇA D

PEÇA B

PEÇA C

PEÇA A

ELEVAÇÃO LADO A

Escala: Indicada

Secretaria de
Obras e Habitação

Prefeitura Municipal de

FERRAZ
DE VASCONCELOS



Projeto:

EXECUTIVO TOTEM - FERRAZ DE VASCONCELOS

Prefeitura Municipal de Ferraz de Vasconcelos

Prefeita: PRISCILA GAMBALE

Projeto executivo de um TOTEM

Av. Brasil esq. R. Mal. Artur Costa e Silva

Ferraz de Vasconcelos/SP

Administração: PRISCILA GAMBALE

Data:

22/10/21

Projeto:

BÁSICO de
Arquitetura

Secretaria Municipal de
Obras e Habitação

Secretário - ANTONIO CARLOS

Responsável Técnico:

Antonio C. Santos Ferreira
CAU SP - 425097-0


Escala:

1/75

Folha (A4):

07 / 13

Proc.: 10003/24
Fls.: 41 Visto: 8

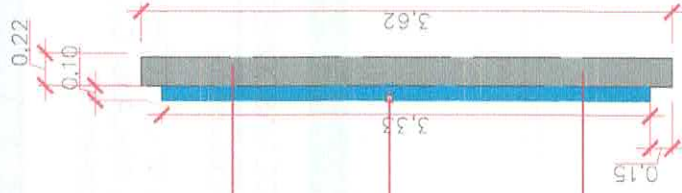

ESTRUTURA METALICA

MOLDURA EM ACM
ESPESSURA=4mm
COR: AZUL: PANTONE 3252 C

MATERIAL EM ACM
ESPESSURA=4mm
COR: CINZA BRILHO

ELEVAÇÃO LATERAL PEÇA A
Escala: Indicada



Secretaria de
Obras e Habitação
Prefeitura Municipal de
FERRAZ
DE VASCONCELOS

Projeto:
EXECUTIVO TOTEM - FERRAZ DE VASCONCELOS


Prefeitura Municipal de Ferraz de Vasconcelos

Prefeita: PRISCILA GAMBALE

Projeto executivo de um TOTEM
Av. Brasil esq. R. Mal. Artur Costa e Silva
Ferraz de Vasconcelos/SP

Administração: PRISCILA GAMBALE

Data:	Projeto:	Secretaria Municipal de	Responsável Técnico:	Escala:	Folha (A4):
22/10/21	BÁSICO de Arquitetura	Obras e Habitação	Atlântico C. Santos Ferreira CAU SP - A2204147	1/50	08 / 13

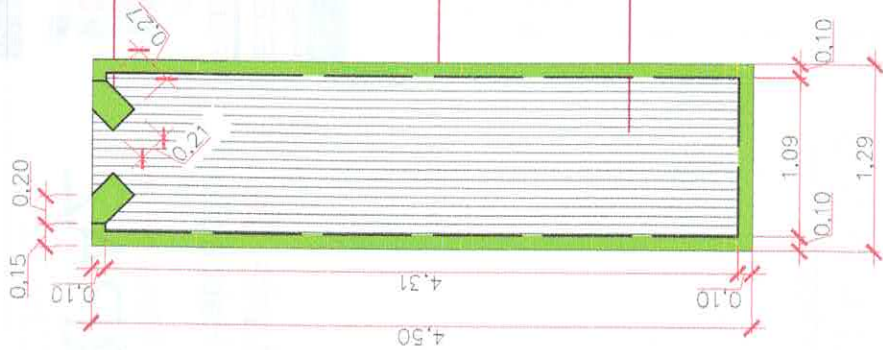

Secretaria de
Obras e Habitação
Prefeitura Municipal de
FERRAZ
DE VASCONCELOS



Projeto:
EXECUTIVO TOTEM - FERRAZ DE VASCONCELOS

Prefeitura Municipal de Ferraz de Vasconcelos

Prefeita: PRISCILA GAMBALE

Projeto executivo de um TOTEM
Av. Brasil esq. R. Mal. Artur Costa e Silva
Ferraz de Vasconcelos/SP

Proc.: 10003/24
Fis.: 78 Voto: 86

Data: 22/10/21	Projeto: BÁSICO de Arquitetura	Secretaria Municipal de Obras e Habitação Secretário - ANTONIO CARLOS	Responsável Técnico: Antonio C. Santos Ferreira CAU SP - A2508740	PIT N° 11123881	Escala: 1/50	Folha (A4): 09 / 13
-------------------	--------------------------------------	---	---	--------------------	-----------------	------------------------

Administração: PRISCILA GAMBALE

ELEVÇÃO LATERAL PEÇA B
Escala: Indicada



Secretaria de
Obras e Habitação

Prefeitura Municipal de
FERRAZ
DE VASCONCELOS

Administração: PRISCILA GAMBALE



Projeto:

EXECUTIVO TOTEM - FERRAZ DE VASCONCELOS

Prefeitura Municipal de Ferraz de Vasconcelos


Prefeita: PRISCILA GAMBALE



Projeto executivo de um TOTEM
Av. Brasil esq. R. Mal. Artur Costa e Silva
Ferraz de Vasconcelos/SP

Data:	Projeto:	Secretaria Municipal de	Responsável Técnico:	Escala:	Folha (A4):
22/10/21	BÁSICO de Arquitetura	Obras e Habitação	Antônio C. Santos Ferreira CAU SP - 2.20097-0	1/50	10 / 13
Secretário - ANTONIO CARL			RTT Nº 1112-8841		

MATERIAL EM ACM
ESPESSURA=4cm
LARGURA: 10cm
COR: PANTONE 368 C

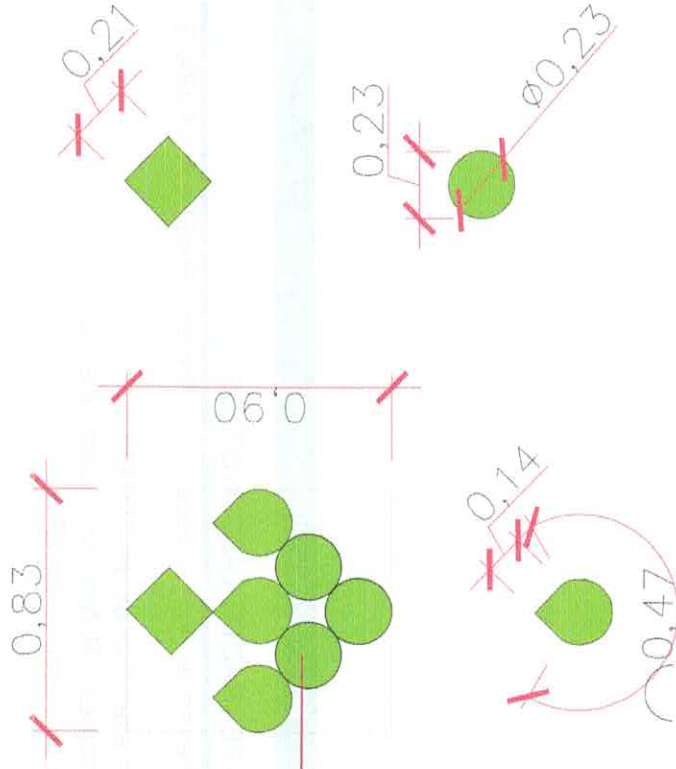

ELEVAÇÃO PEÇA D
Escala: Indicada

Projeto:

EXECUTIVO TOTEM - FERRAZ DE VASCONCELOS

Prefeitura Municipal de Ferraz de Vasconcelos

Prefeita: PRISCILA GAMBALE

Projeto executivo de um TOTEM
Av. Brasil esq. R. Mal. Artur Costa e Silva
Ferraz de Vasconcelos/SP



Data:
22/10/21

Projeto:
BÁSICO de
Arquitetura

Secretaria Municipal de
Obras e Habitação
Secretário - ANTONIO CARLOS

Responsável Técnico:
Antonio C. Santos Ferreira
CAU SP - A2509740

RTT N°
11323881

Escala:
1/25

Folha (44):
11 / 13

Proc.: 10003/24
Fls.: 49 Visto: OK

LETRA CAIXA EM ACM
ESPESSURA: 4mm
LARGURA: 10cm
COR: BRANCA BRILHO
LETRA: BRITANNIC BOLD
PREVER ILUMINAÇÃO DE LED

1,00
Bem Vindo à

2,48
FERRAZ DE VASCONCELOS

LETRA CAIXA EM ACM
ESPESSURA: 4mm
LARGURA: 10cm
COR: BRANCA BRILHO
LETRA: Coluna Negrito Condensado
PREVER ILUMINAÇÃO DE LED

ELEVAÇÃO LETREIRO PEÇA C

Escala: Indicada

Secretaria de
Obras e Habitação
Prefeitura Municipal de
FERRAZ
DE VASCONCELOS



Projeto:
EXECUTIVO TOTEM - FERRAZ DE VASCONCELOS

Prefeitura Municipal de Ferraz de Vasconcelos Prefeita: PRISCILA GAMBALE

Projeto executivo de um TOTEM
Av. Brasil esq. R. Mal. Artur Costa e Silva
Ferraz de Vasconcelos/SP

Data:	Projeto:	Secretaria Municipal de	Responsável Técnico:	Escala:	Folha (A4):
22/10/21	BÁSICO de Arquitetura	Obras e Habitação	Antonio C. Santos Ferreira CAU/SP - 425074-0	1/50	12 / 13

Administração: PRISCILA GAMBALE