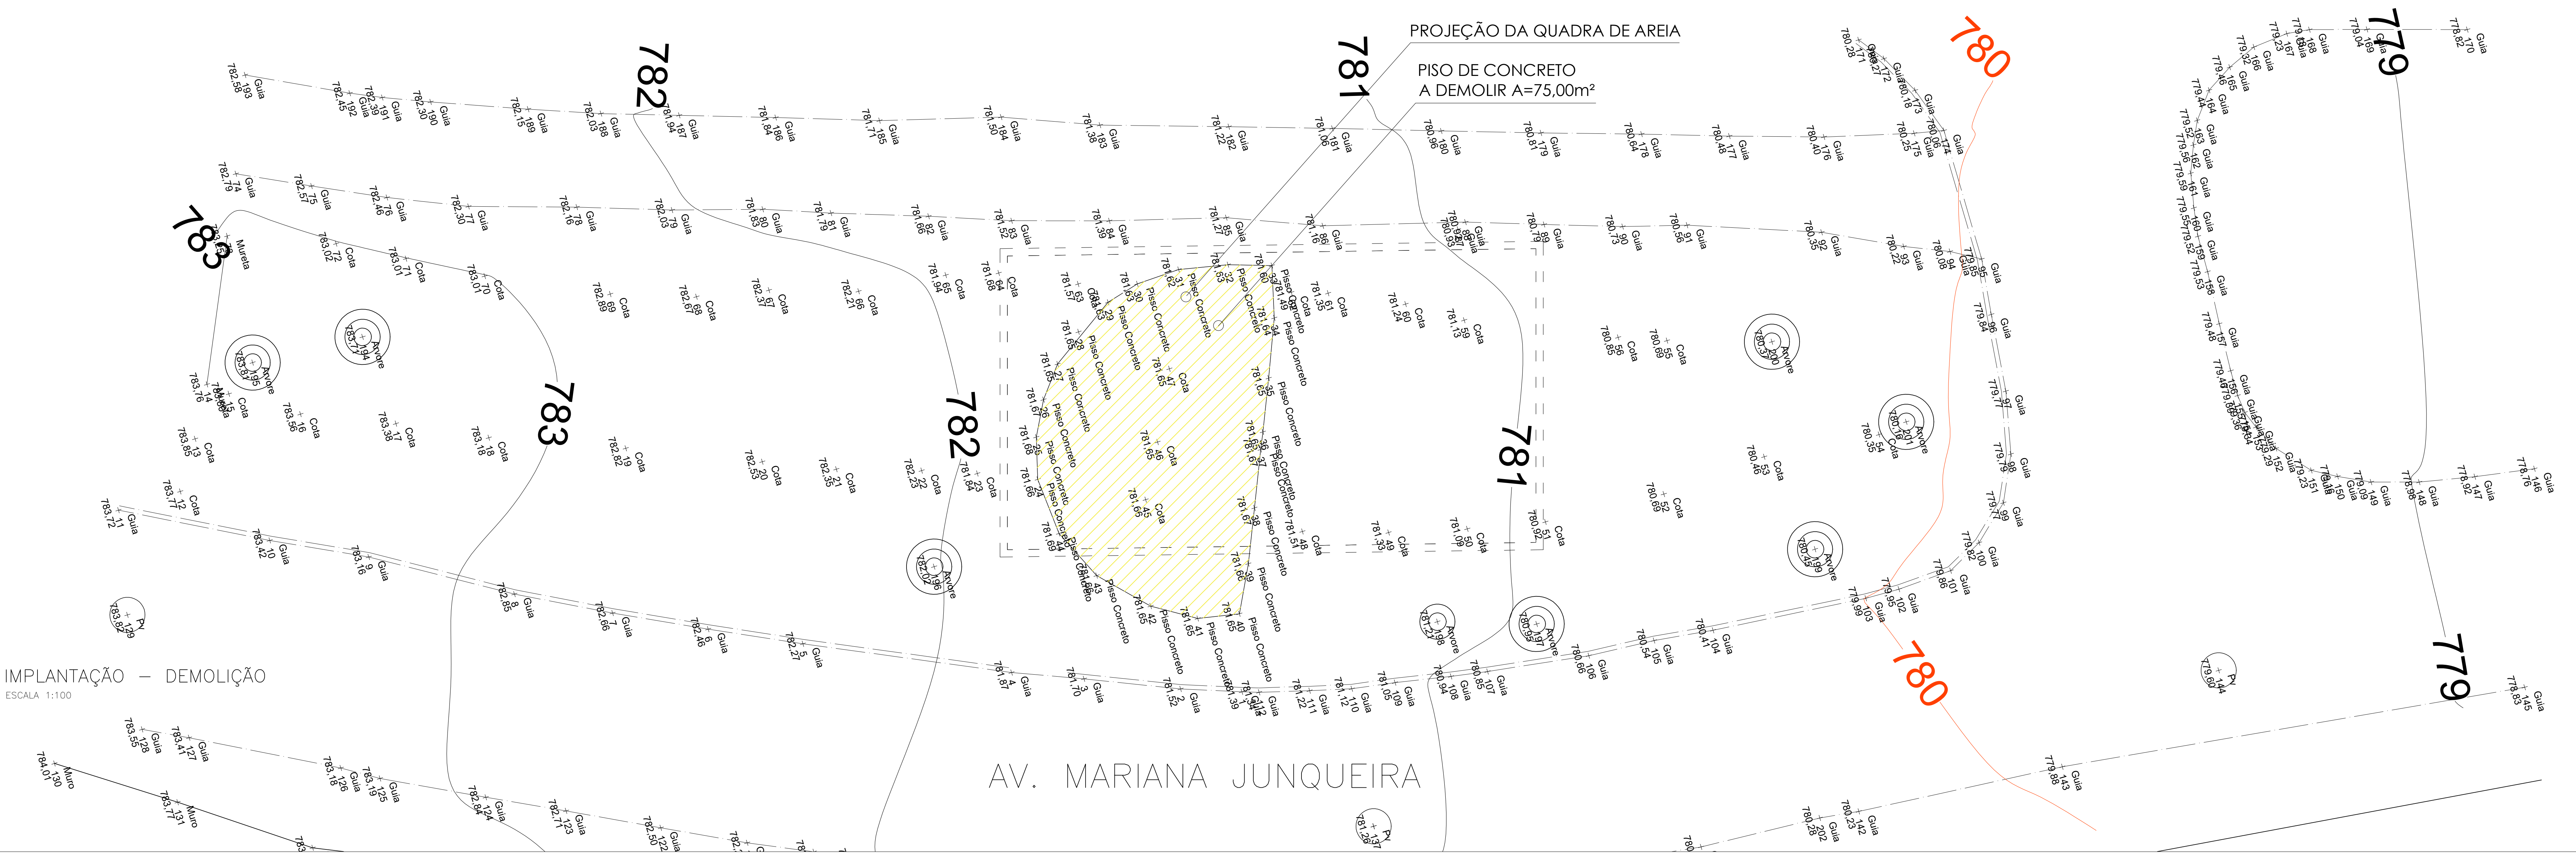

IMPLANTAÇÃO – DEMOLIÇÃO
ESCALA 1:100

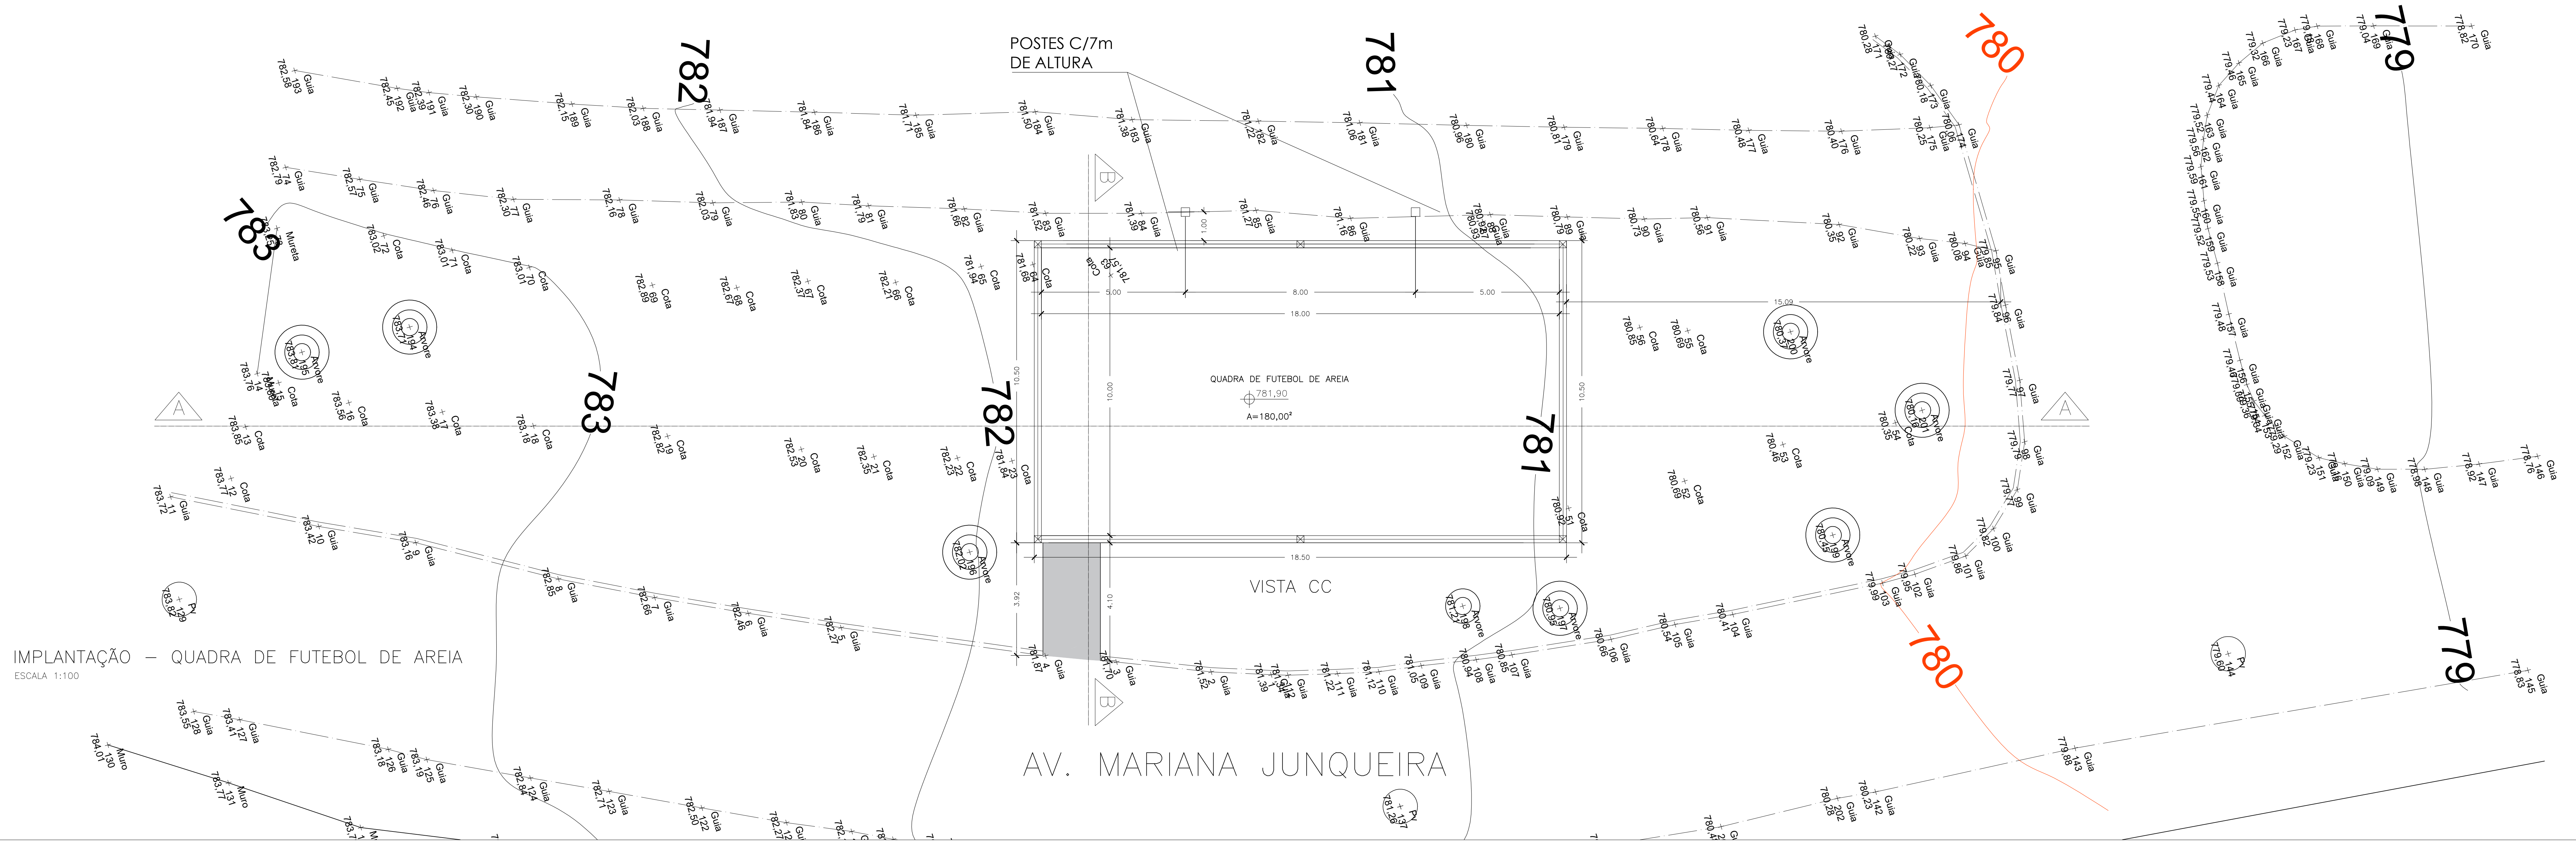

IMPLANTAÇÃO – QUADRA DE FUTEBOL DE AREIA
ESCALA 1:100

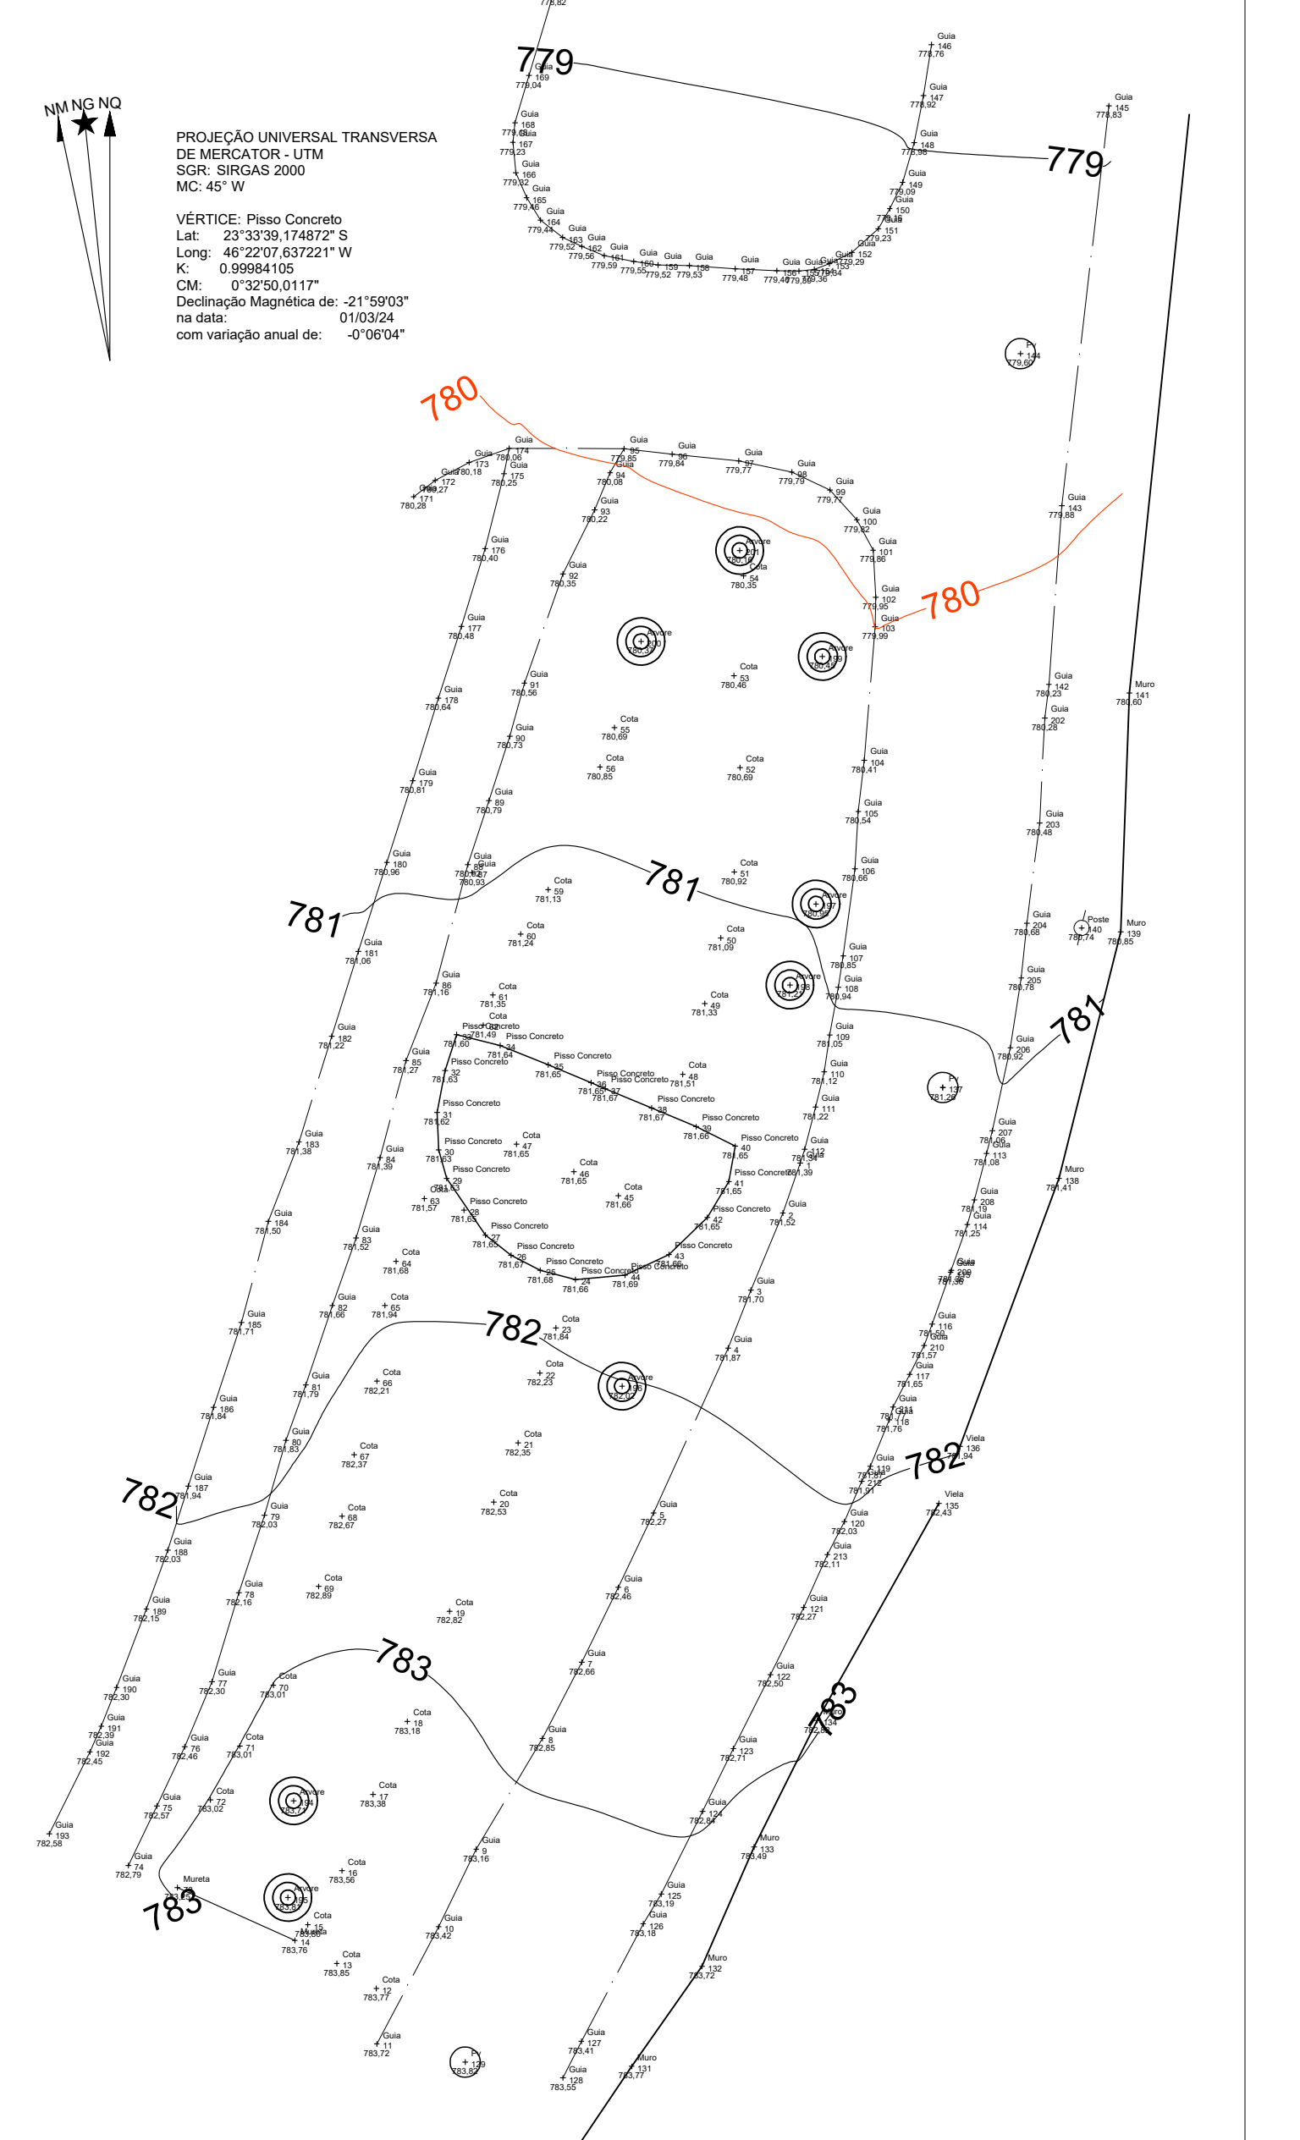

PLANTA DE TOPOGRAFIA
ESCALA 1:300

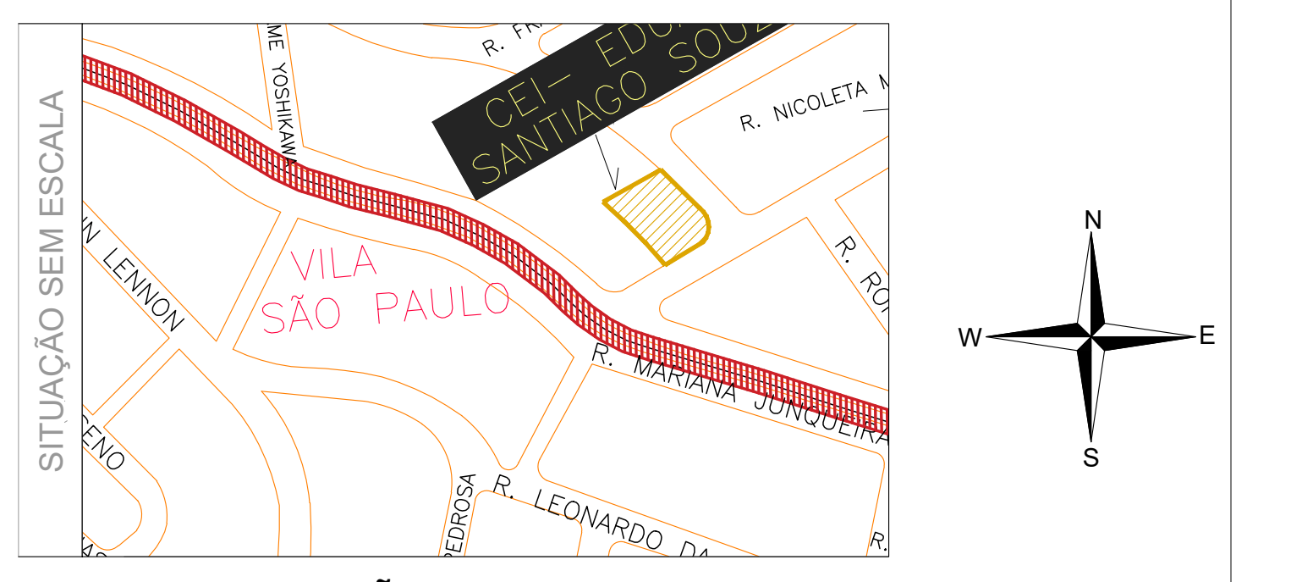

INSCRIÇÃO MUNICIPAL:
26.0031.001-00

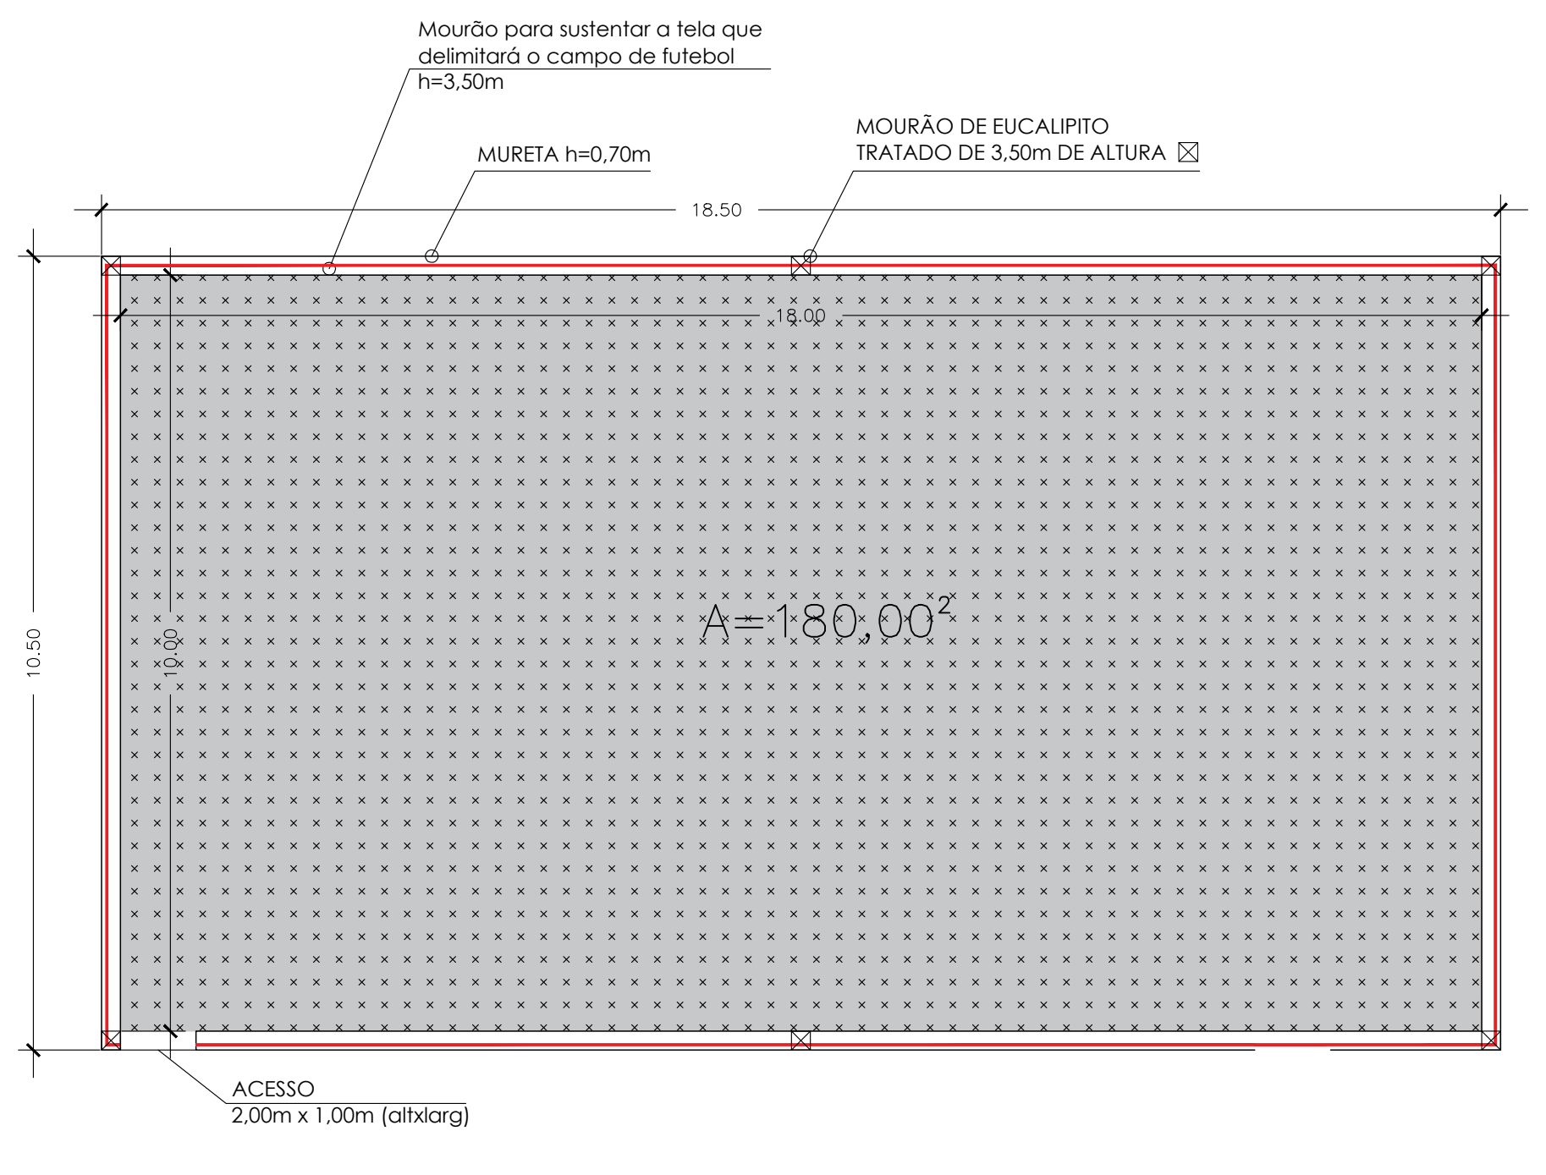

PLANTA
ESCALA 1:100

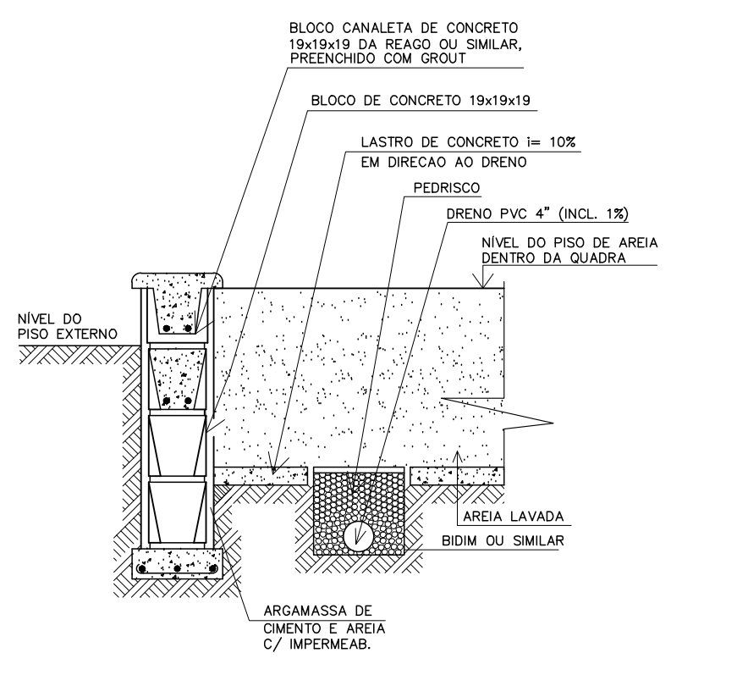

CORTE GENERICO – BORDA ALTA
ESC. 1:25

OBS.:
- ESTE DETALHE É GENÉRICO P/ TODO O PERIMETRO DO TANQUE DE AREIA;
- A DRENAGEM DEVE SER FEITA COM A TUBULACAO NO SENTIDO LONGITUDINAL DO TANQUE;
- DEVE ACOMPANHAR ESTE DETALHE, O PROJETO ESPECIFICO DO TANQUE DE AREIA (CONTENDO SUA FORMA E DIMENSOES).
- PREVER LASTRO DE BRITA
- CONCRETO fck> 15 MPa, ACO CA-50.

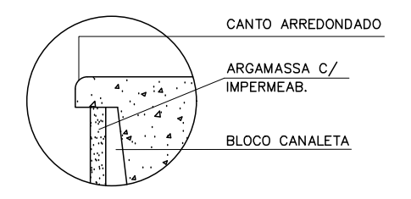

DETALHE 1
ESC. 1:25

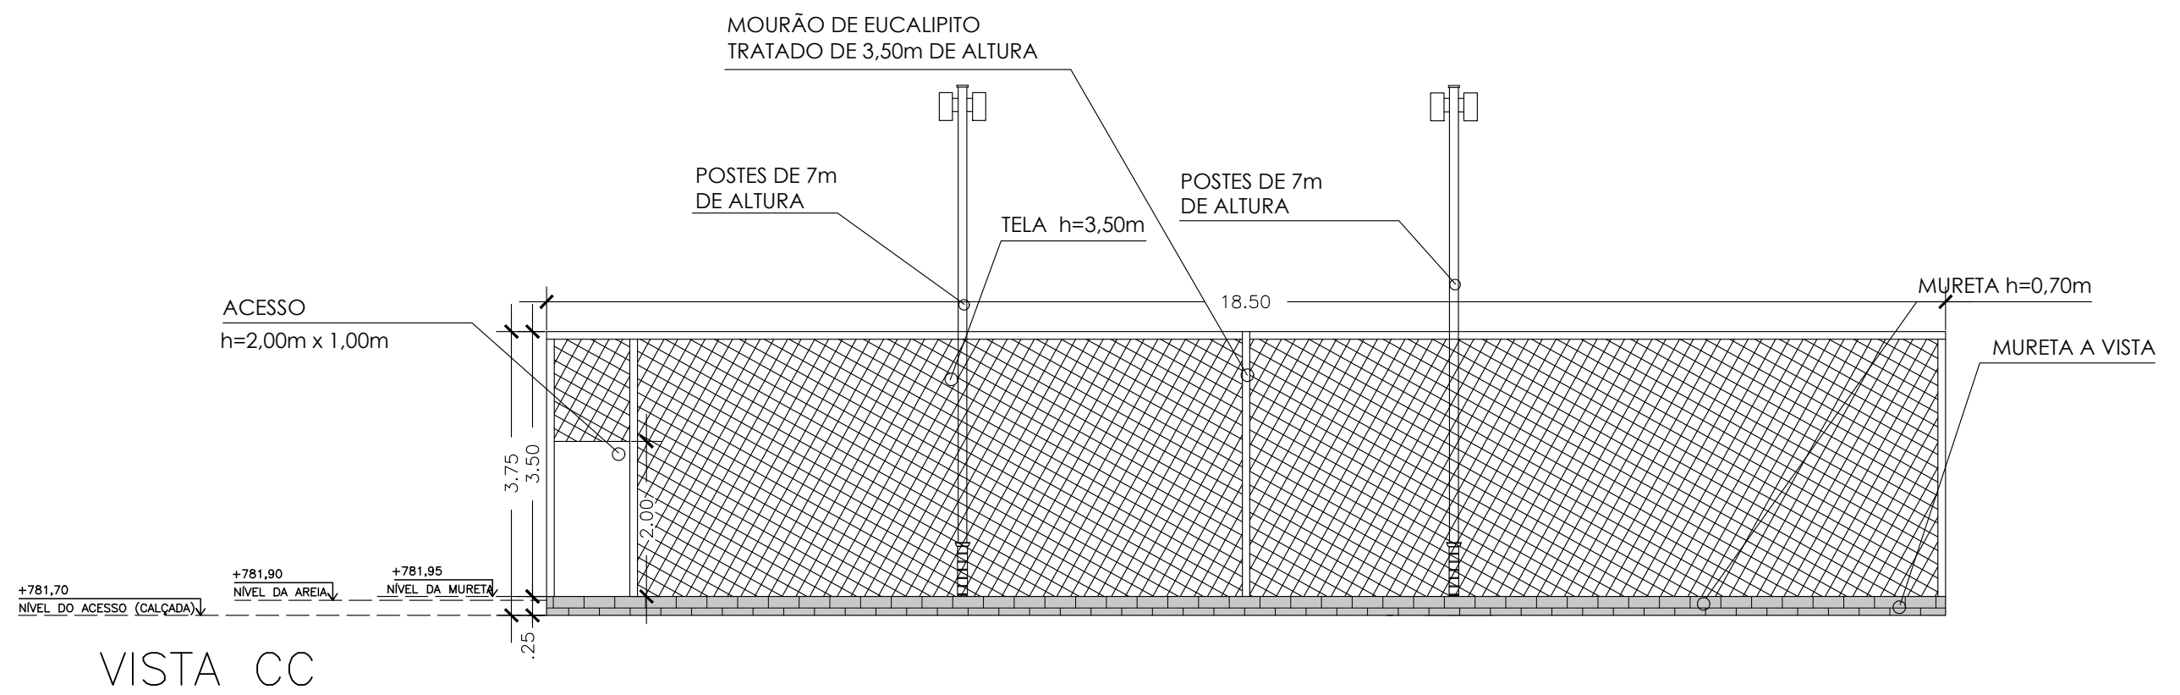

VISTA CC
ESCALA 1:100

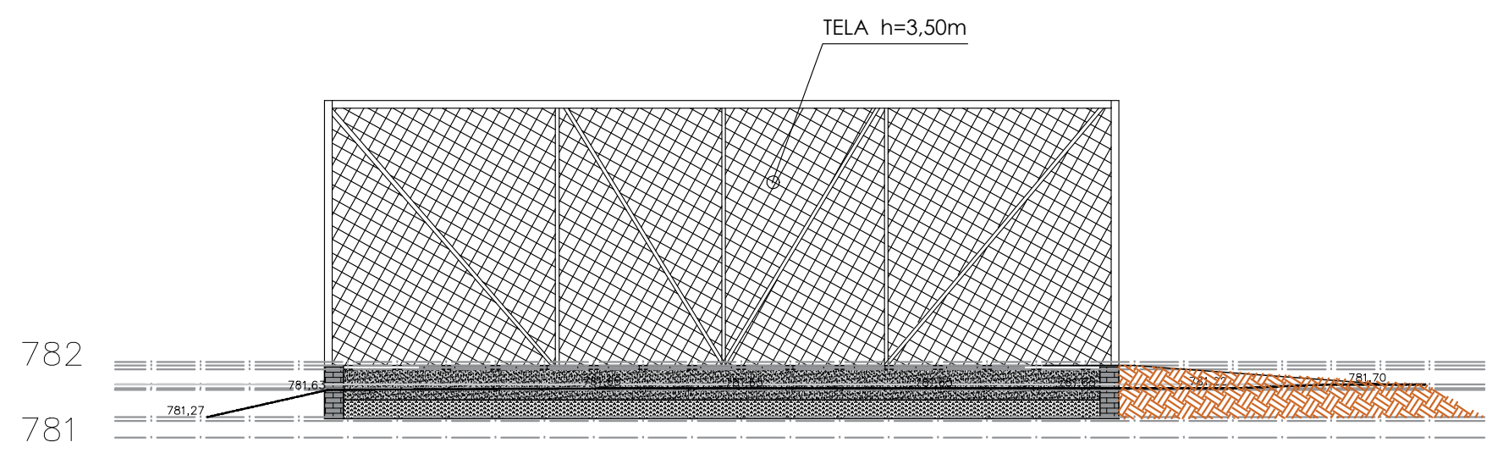

CORTE DO TERRENO – BB
ESCALA 1:100

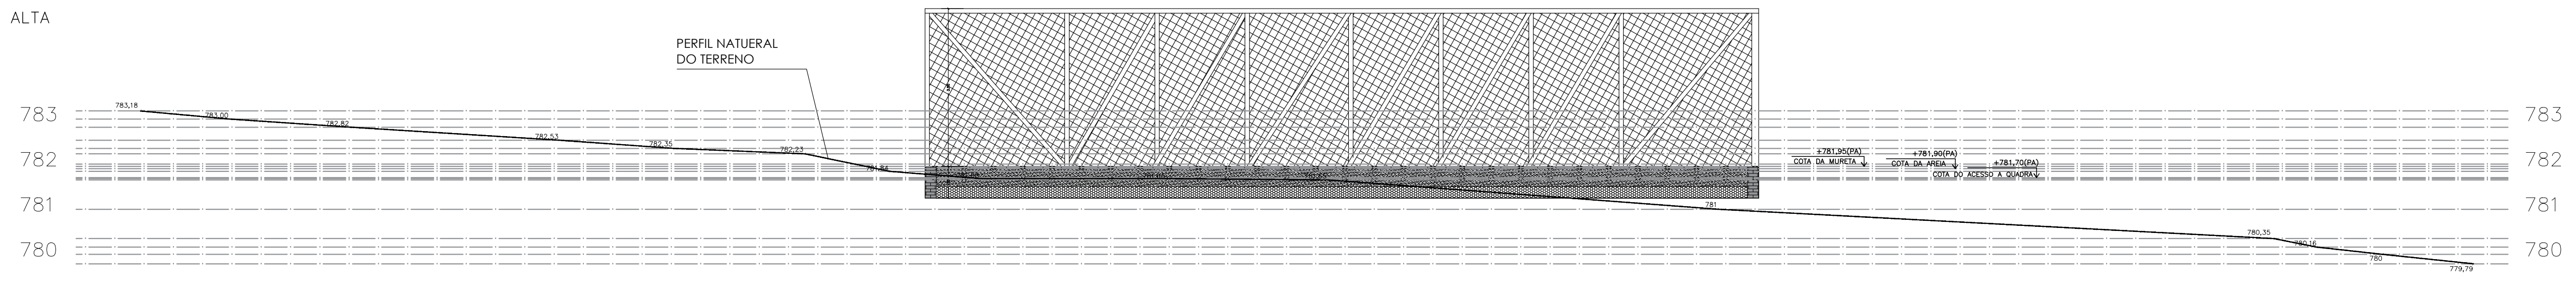

CORTE DO TERRENO – AA
ESCALA 1:100

NOTAS:

1. LEVANTAMENTO TOPOGRÁFICO FORNECIDO PELA PREFEITURA DE FERRAZ DE VASCONCELOS.
2. CONFERIR AS MEDIDAS NO LOCAL ANTES DE QUALQUER INTERVENÇÃO.
3. MANIFESTO AMBIENTAL Nº 003/2024
4. NÃO HAVERÁ CORTE DE ÁRVORES.

LEGENDA:
- ▨ PISO DE ÁREIA
- ▬ MURETA + TELA
- ▨ PISO DE CONCRETO A DEMOLIR

Projeto:
PROJETO DE QUADRA DE BEACH TENIS

Prefeitura Municipal de Ferraz de Vasconcelos   Prefeita: PRISCILA GAMBALE
IMPLANTAÇÃO DE QUADRA DE BEACH TENIS
Av. Mariana Junqueira
Ferraz de Vasconcelos - Estado de São Paulo

Secretaria de
PLANEJAMENTO
URBANO

Data	Projeto	Secretaria		Processo:	ESCALA	Folha
19/02/24	CONSTRUÇÃO DE QUADRA DE BEACH TENIS	Planejamento Sec. - Eduardo F. G. de Paiva	Natalia Domingos Lima da Silva Arquiteto e Urbanista CAU-SP: A61905-1 RRT: 14055657	22.083/2023	DIVERSAS	Unica