


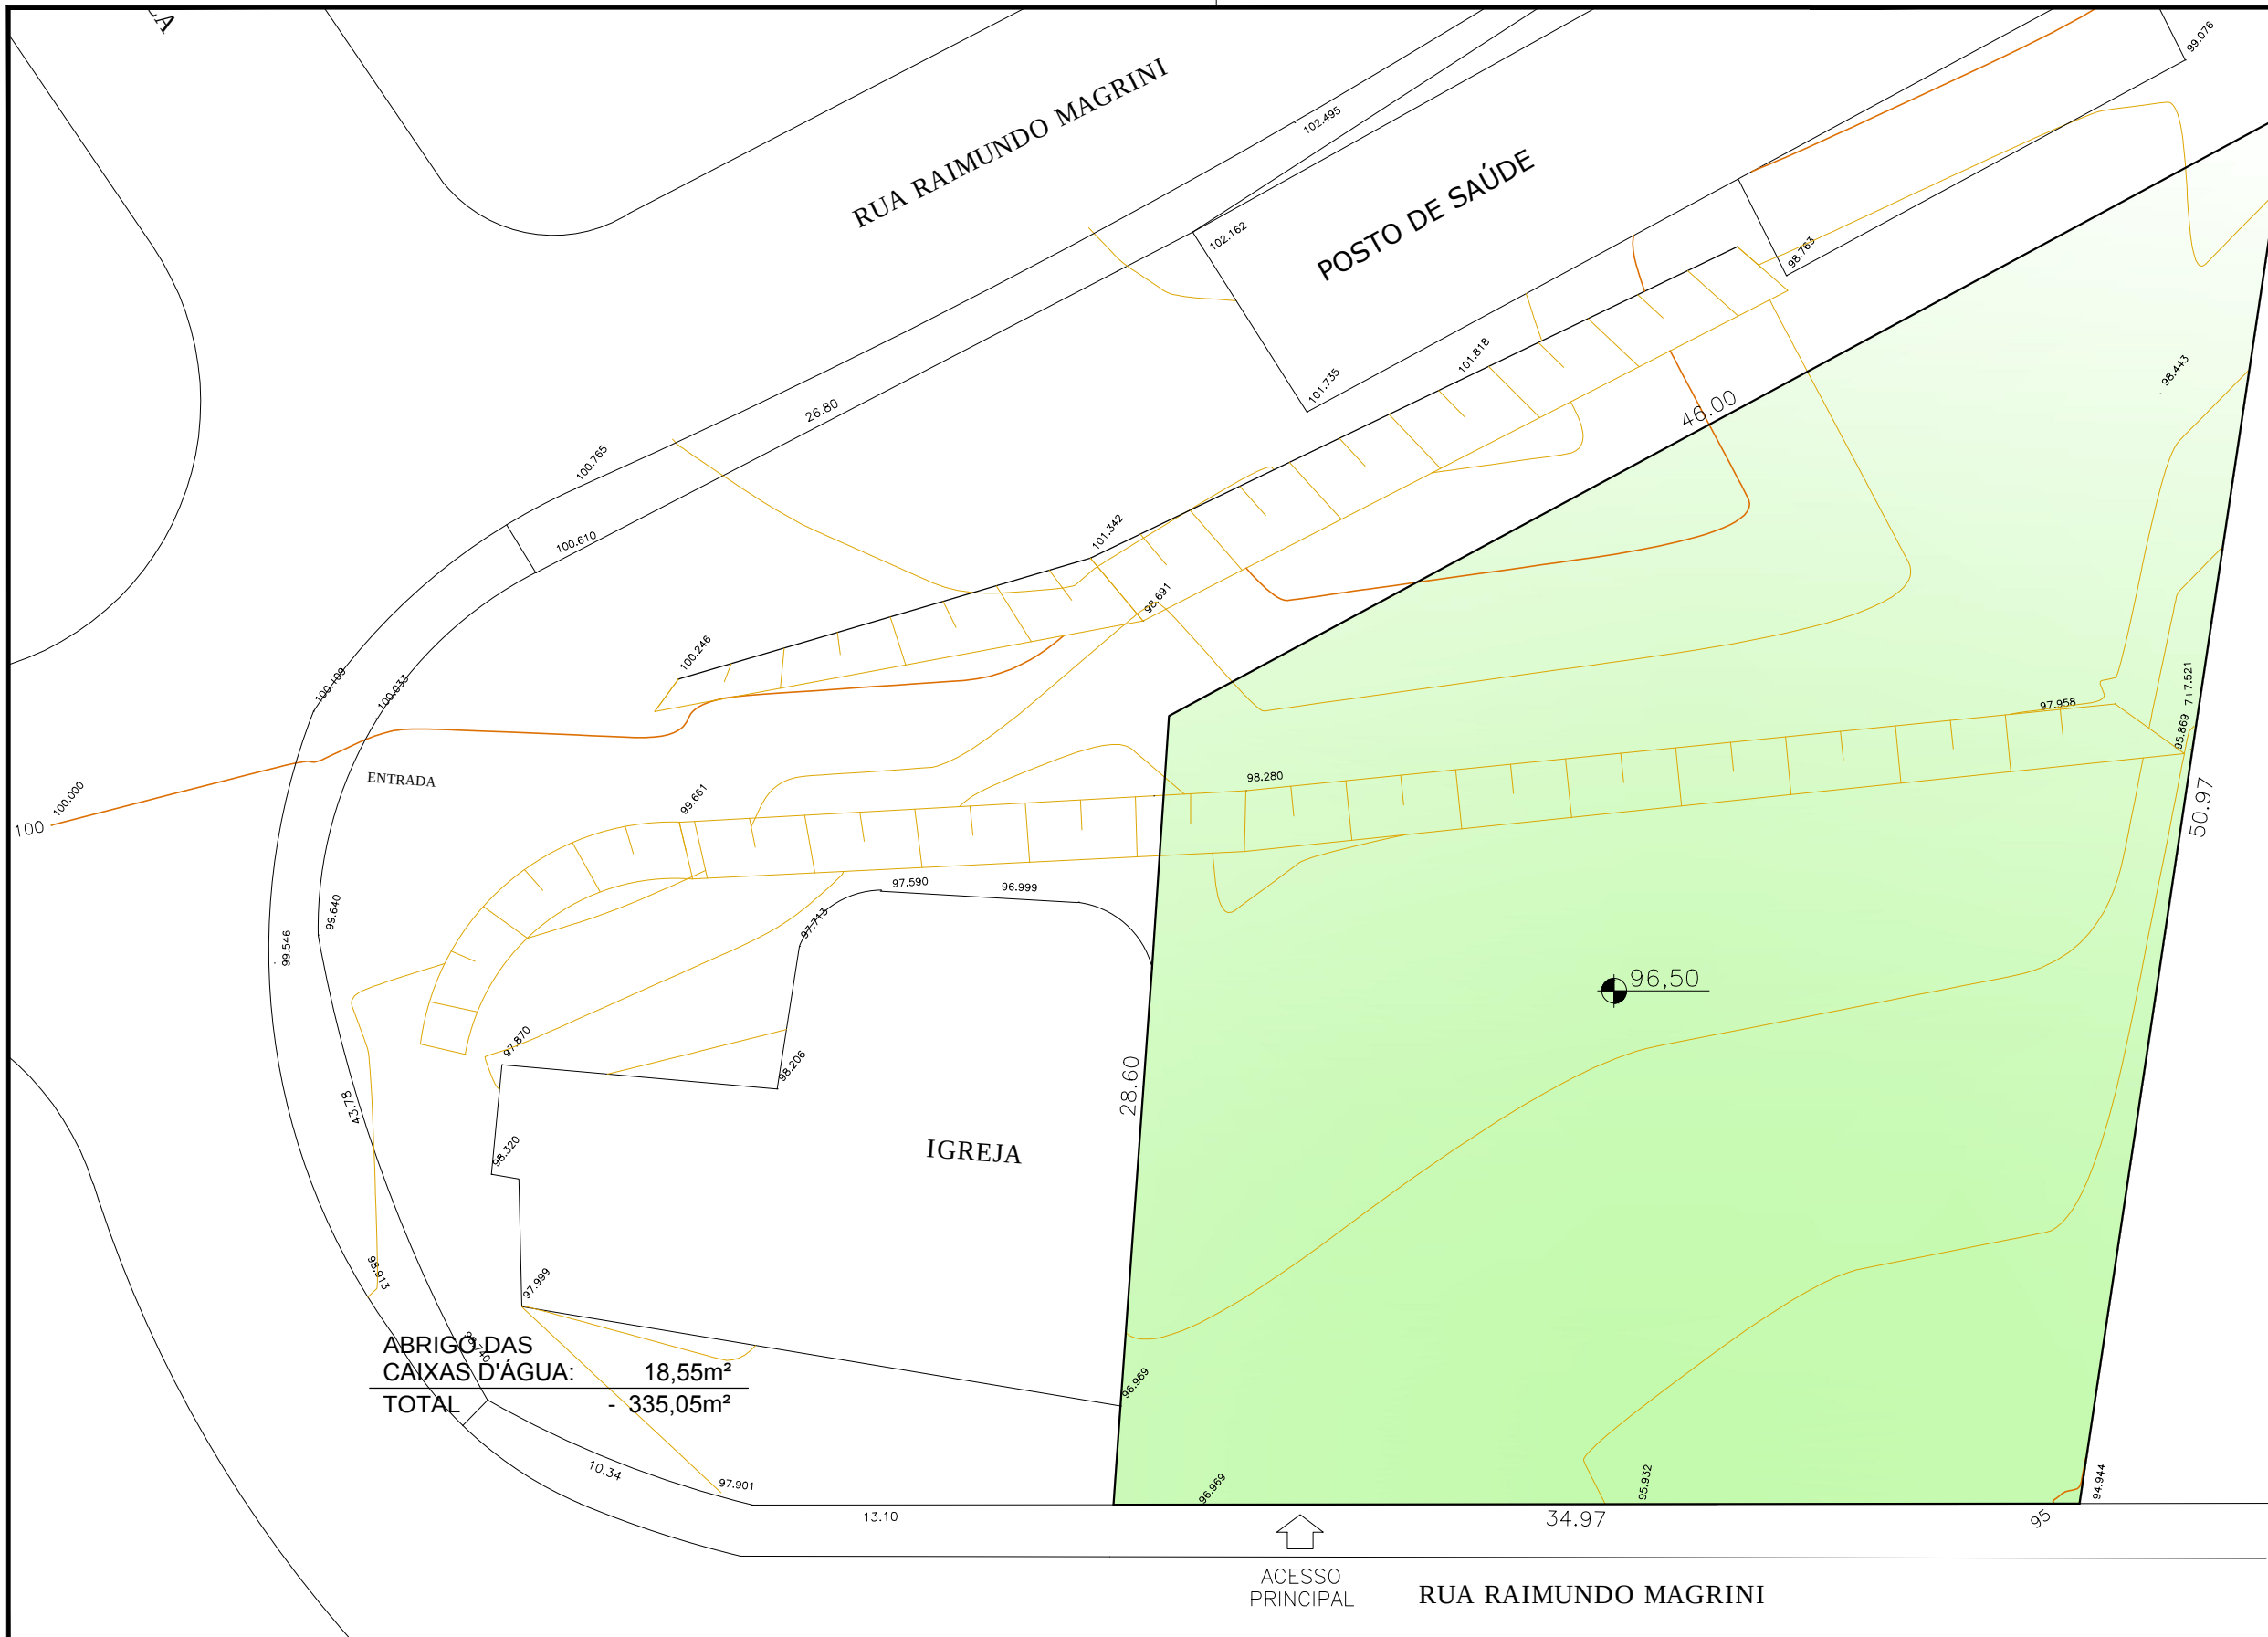

REVISÃO			CÓDIGO:		VISTO E APROVADO		PREFEITURA DA CIDADE DE FERRAZ DE VASCONCELOS			
Nº	DATA	DESCRIÇÃO	COORD.:	CREA No:						
00	22/08/09	PLANTA DE LOCALIZAÇÃO	SUPERVISOR:	CREA No:						
01	22/09/09	IMPLANTAÇÃO	PROJETO:	CREA No:						
02	09/10/09	IMPLANTAÇÃO - REVISÃO 01	RESP. TEC.: Arqº	CREA No: 06.....						
03	14/10/09	CORTES E FACHADAS	ASSINATURA:	ART Nº:						
04	22/10/09	IMPLANTAÇÃO - REVISÃO 02 E PLANTA DE COBERTURA	ELABORAÇÃO e DESENHO: Arq.	VERIFICAÇÃO:						
05	22/10/09	LEVANTAMENTO PLANIALTIMÉTRICO								

ANALISADO

DATA / / ASS.

APROVADO

DATA / / ASS.

VISTO

DATA / / ASS.


SEMPLE – Secr. Munic. de Planejamento

Rua Pedro Faschini, 200 – Vl. Romanópolis

Ferraz de Vasconcelos–SP, CEP 08529–210

FONE: (11) 4674–7805

www.ferrazdevasconcelos.sp.gov.br

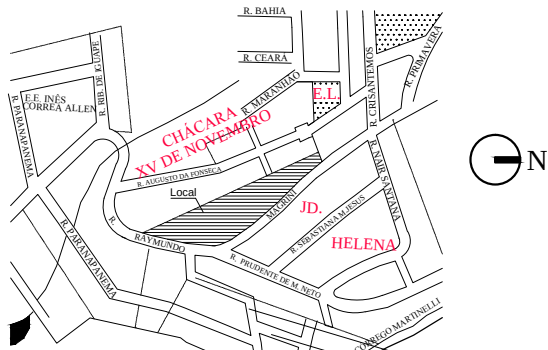LEVANTAMENTO PLANIALTIMÉTRICO		FOLHA: 1 / 4 ESCALA: 1:250 REVISÃO: 05
OBRA: CONSTRUÇÃO DE CRECHE		
LOCAL: RUA RAIMUNDO MAGRINI, 140/240 – JARDIM NOSSO RECANTO FERRAZ DE VASCONCELOS – SÃO PAULO		
PROPRIETÁRIA: PREFEITURA DA CIDADE DE FERRAZ DE VASCONCELOS		
INSCRIÇÃO MUNICIPAL: 10.0105.0023–000		DATA: 22/AGOSTO/2009
SITUAÇÃO SEM ESCALA: 		DECLARO QUE A APROVAÇÃO DESTES PROJETO NÃO IMPLICA NO RECONHECIMENTO, POR PARTE DA PREFEITURA, DO DIREITO DE PROPRIEDADE DO TERRENO.
QUADRO DE ÁREAS: - ÁREA DO TERRENO: 3.190,30m² - PARTE DO TERRENO DESTINADO PARA A CONSTRUÇÃO DA CRECHE : 1.435,50m² - ÁREA CONSTRUÍDA CRECHE: 287,40m² LIXEIRA: 0,95m² ABRIGO DE GÁS: 1,15m² TOTAL - 289,50m²		PROPRIETÁRIO: PREFEITURA DA CIDADE DE FERRAZ DE VASCONCELOS CNPJ: 46.523.197/0001-44 AUTOR DO PROJETO: JOSÉ ANTONIO ANDRADE DE BRITO - ARQUITETO SECRETARIA DE PLANEJAMENTO - DEPTO. PROJETOS CREA.: 5062260201 ART.: 92221220092003980
NOME do ARQUIVO: Creche RaimMag_27_10_2009 Projeto Básico.dwg		