




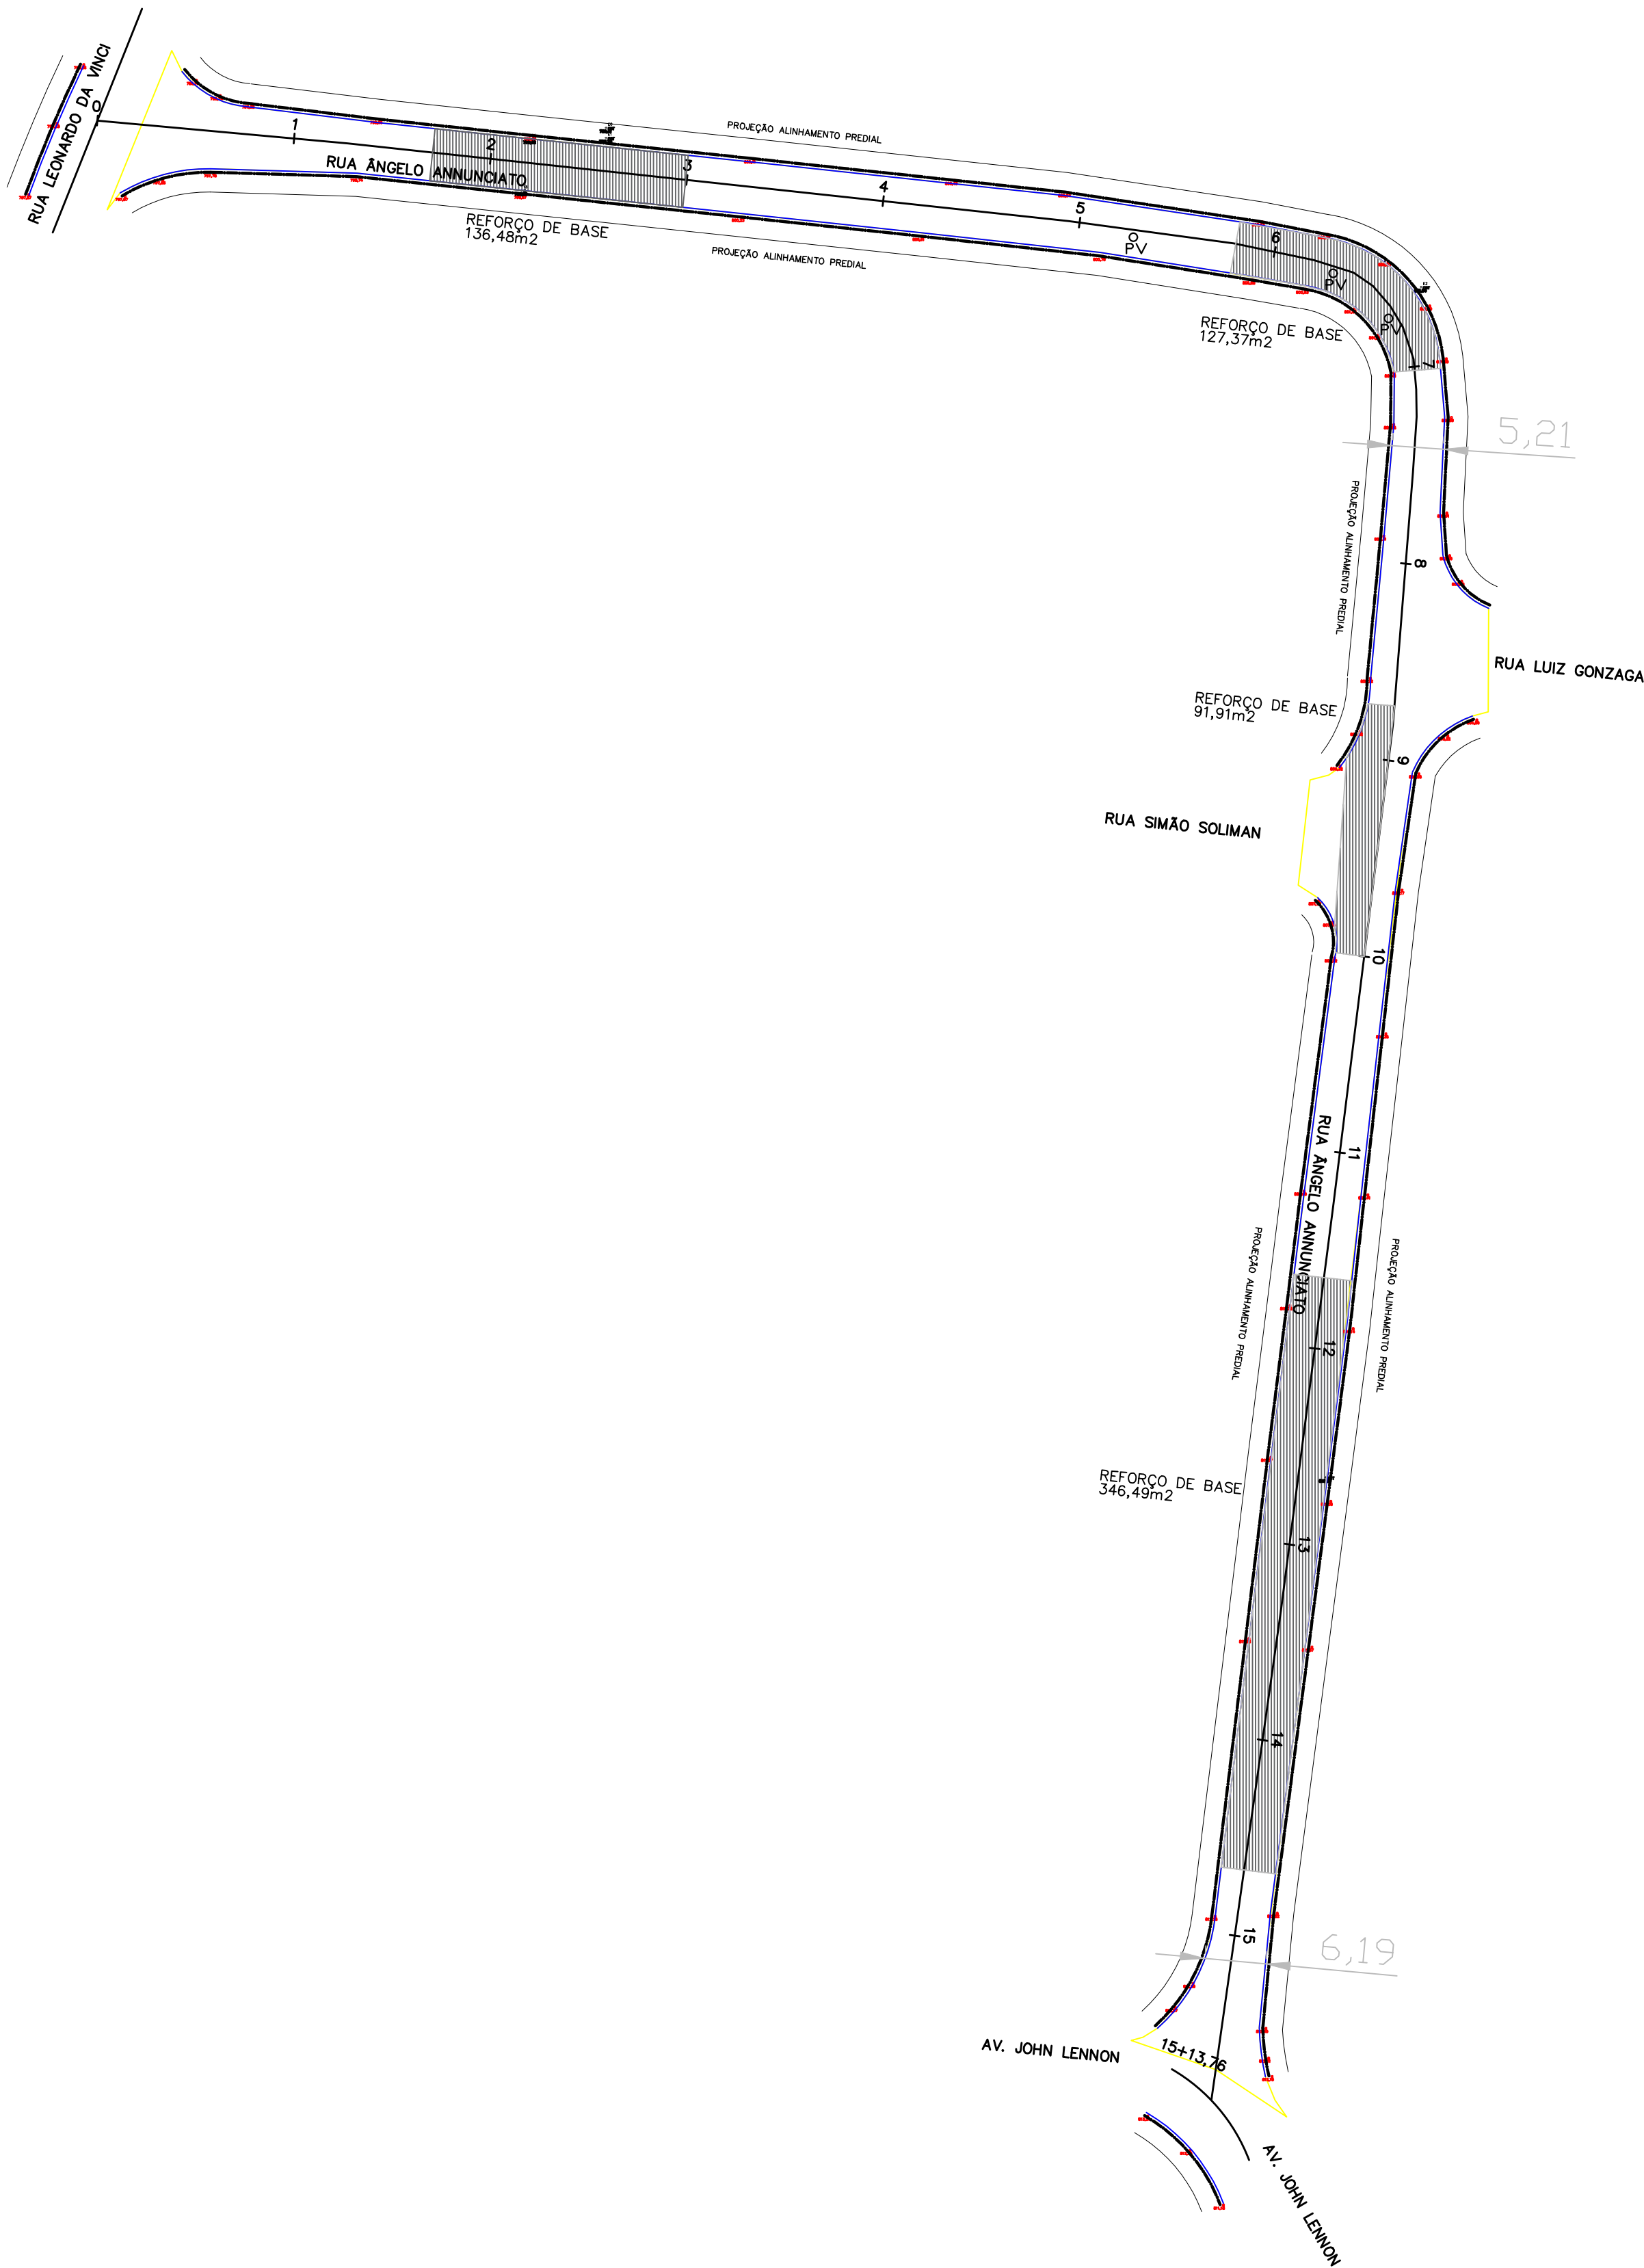

SEÇÃO REFORÇO DE PAVIMENTO
SEM ESCALA

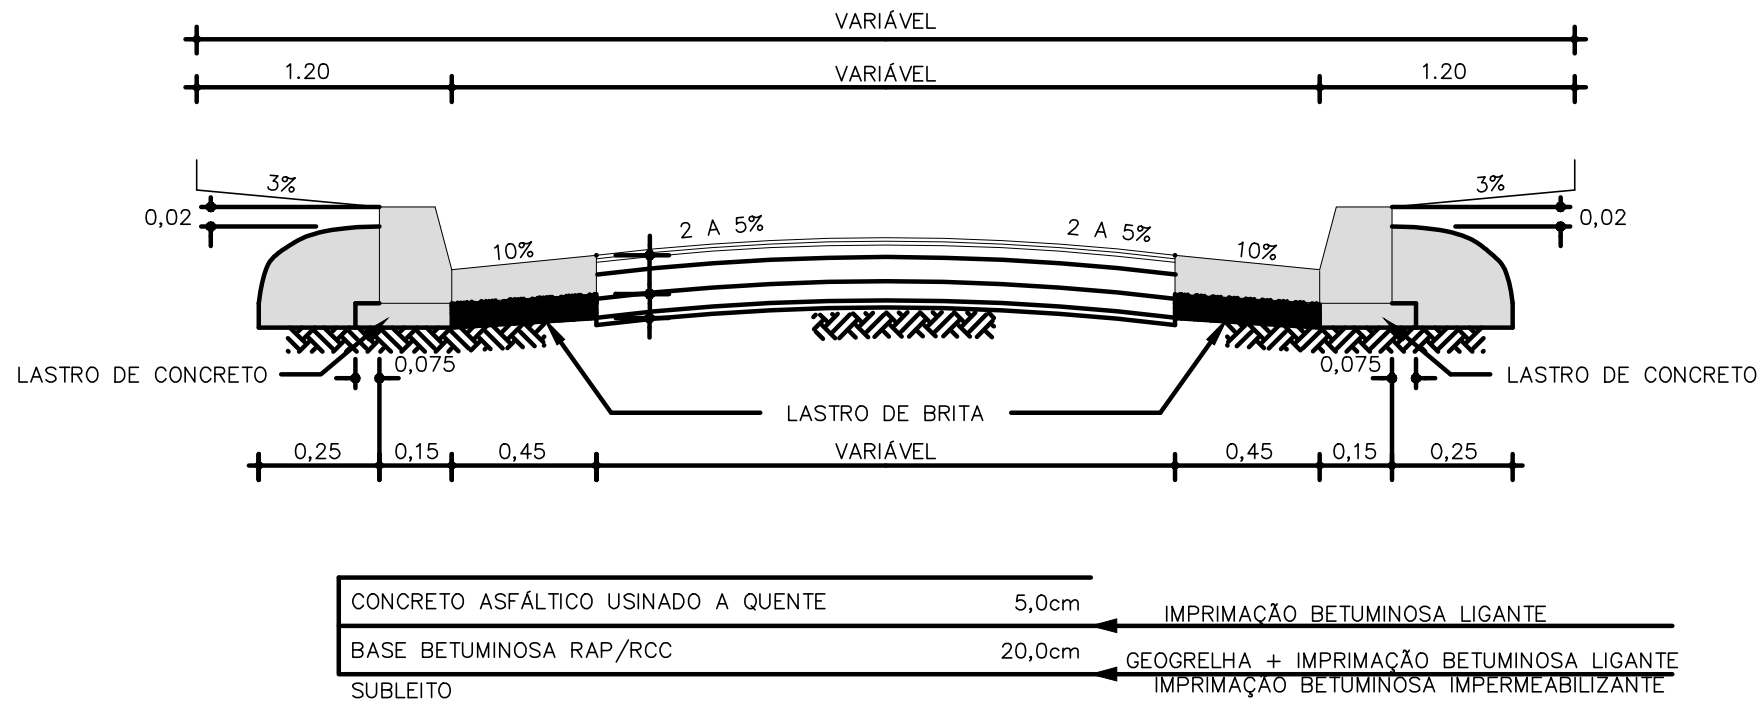

SEÇÃO TÍPICA RECAPEAMENTO ASFÁLTICO
SEM ESCALA

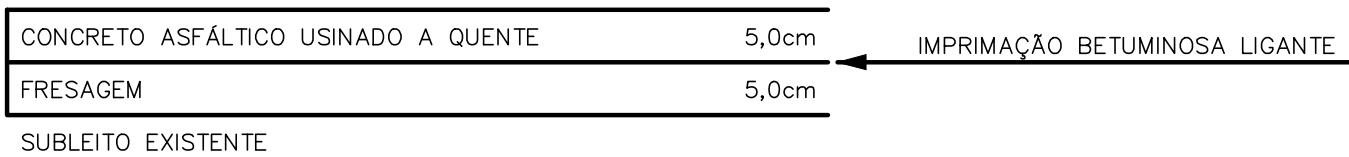

QUADRO DE QUANTIDADES

S E R V I Ç O S	QUANTIDADES	UNID.
REFORÇO ASFÁLTICO	702,25	m²
RECAPEAMENTO ASFÁLTICO	1231,13	m²
ALTEAMENTO DE PÓÇO DE VISITA	03,00	un

Projeto:
RECAPEAMENTO ASFÁLTICO

Prefeitura Municipal de Ferraz de Vasconcelos
LOCAL: Rua Angelo Annunziato, Vila São Paulo, Ferraz de Vasconcelos - SP - CEP 08507110
TRECHO: Rua Leonardo da Vinci Est. 0 Av. Jhon Lennon Est. 15+13,76m

Secretaria de
PLANEJAMENTO
URBANO

Data: 03/05/2022

Projeto: BÁSICO de Arquitetura

Secretaria Municipal de Ferraz de Vasconcelos

Arq.

Escala: 1:500

Folha (A1): 01/01