

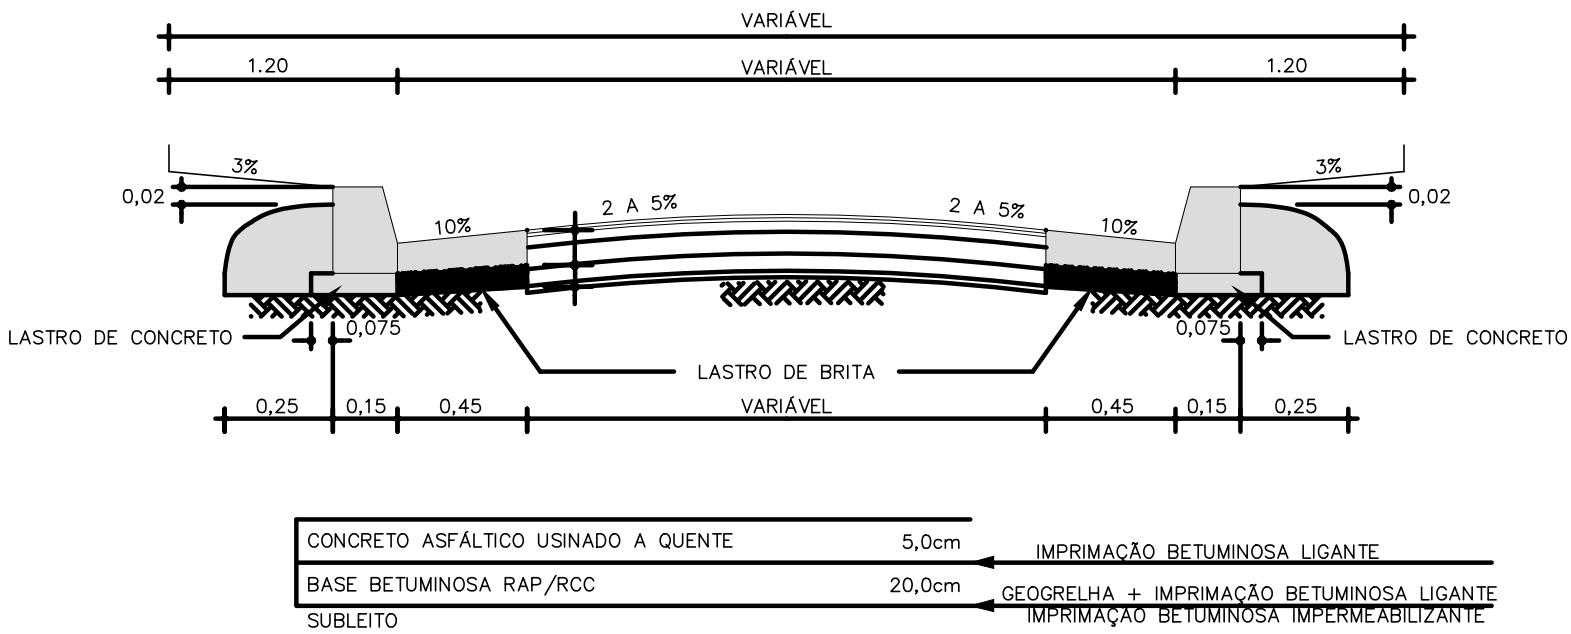


SEÇÃO REFORÇO DE PAVIMENTO
SEM ESCALA

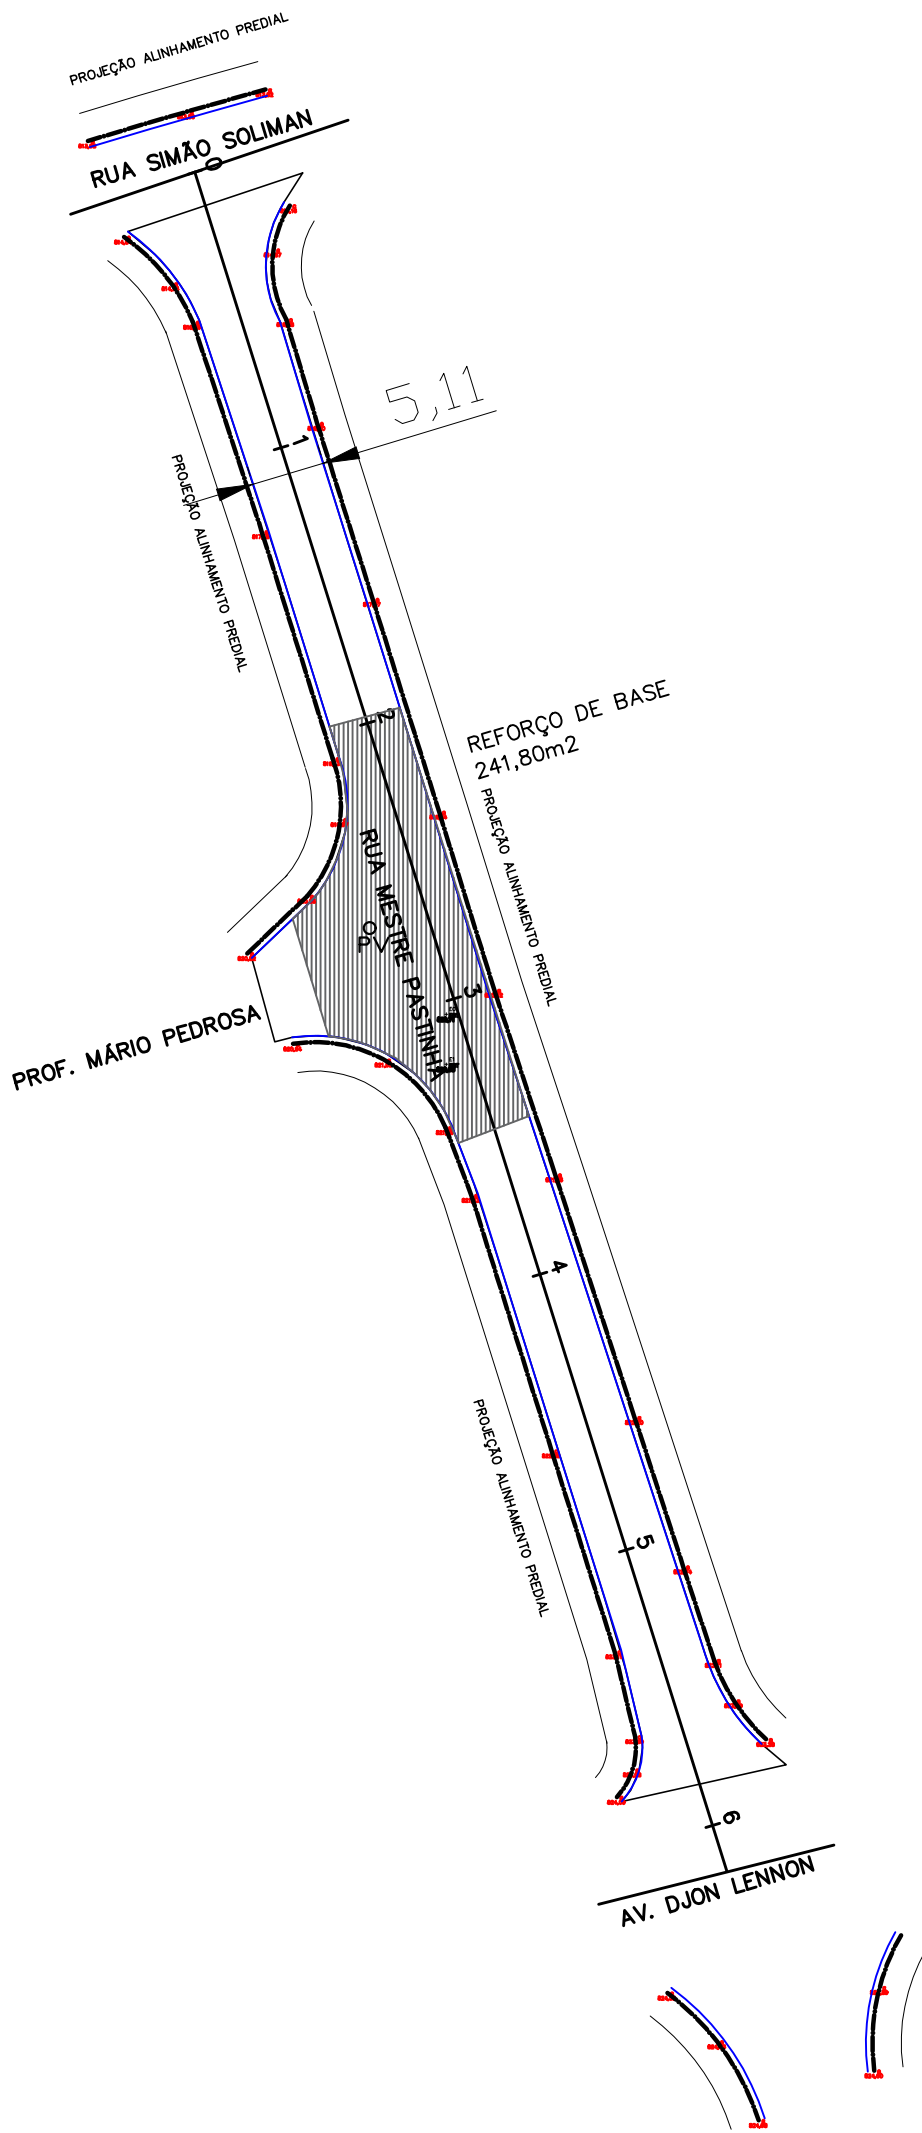

SEÇÃO TÍPICA RECAPEAMENTO ASFÁLTICO
SEM ESCALA

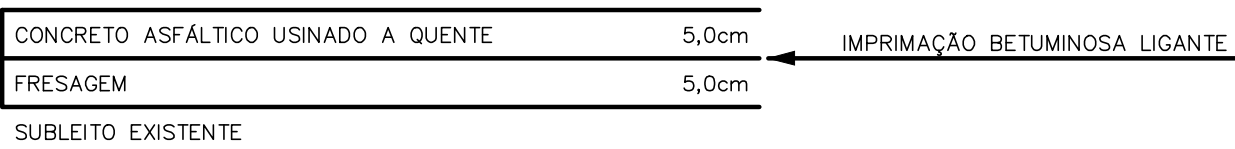

QUADRO DE QUANTIDADES

S E R V I Ç O S	QUANTIDADES	UNID.
REFORÇO ASFÁLTICO	241,80	m2
RECAPEAMENTO ASFÁLTICO	500,80	m2
ALTEAMENTO DE POÇO DE VISITA	01,00	un

LEGENDA

REFORÇO ASFÁLTICO

RECAPEAMENTO ASFÁLTICO

Projeto:
RECAPEAMENTO ASFÁLTICO

Prefeitura Municipal de Ferraz de Vasconcelos Prefeita: PRISCILA GAMBALE

LOCAL: Rua Mestre Pastinha, Vila São Paulo, Ferraz de Vasconcelos - SP - CEP 08507140
TRECHO: Rua Simão Soliman Est. 0 até Av Djon Lennon Est. 6

Secretaria de PLANEJAMENTO URBANO

Data: 03/05/2022	Projeto: BÁSICO de Arquitetura	Secretaria Municipal de Ferraz de Vasconcelos	Arq.	Escala: 1:500	Folha (A1): 01/01
---------------------	-----------------------------------	---	------	------------------	----------------------