


DETALHE DE MURO DE ALA E TESTA

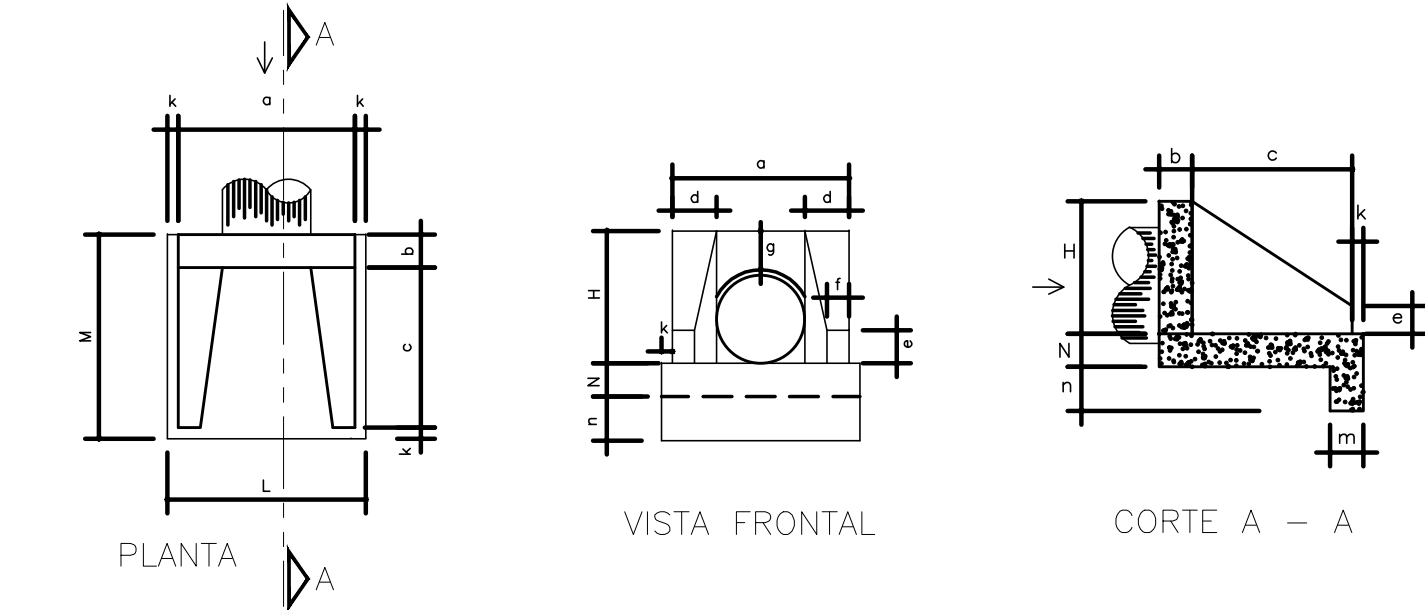


DIÂMETRO	DIMENSÕES MURO DE ALA E TESTA													
	a	b	c	d	e	f	g	k	m	n	H	L	M	N
0,50/0,60	1,20	0,20	1,25	0,30	0,15	0,10	0,30	0,10	0,30	0,30	0,98	1,40	1,55	0,30
0,80	1,60	0,30	1,45	0,40	0,25	0,20	0,30	0,10	0,30	0,40	1,20	1,80	1,85	0,30
1,00	2,00	0,40	1,65	0,50	0,35	0,30	0,30	0,10	0,30	0,50	1,42	2,20	2,15	0,30
1,20	2,40	0,50	1,80	0,60	0,45	0,40	0,30	0,10	0,30	0,60	1,63	2,50	2,40	0,30
1,50	3,00	0,50	1,80	0,60	0,45	0,40	0,30	0,10	0,30	0,60	1,63	3,20	2,40	0,30

MURO DE ALA E TESTA


ø (m)	VOLUME (m3) (concreto)	FORMA (m2)
0,50/0,60	1,20	6,50
0,80	2,10	9,50
1,00	3,30	13,00
1,20	4,60	16,50
1,50	4,70	18,50

SARJETÃO EM CONCRETO L=0,90m

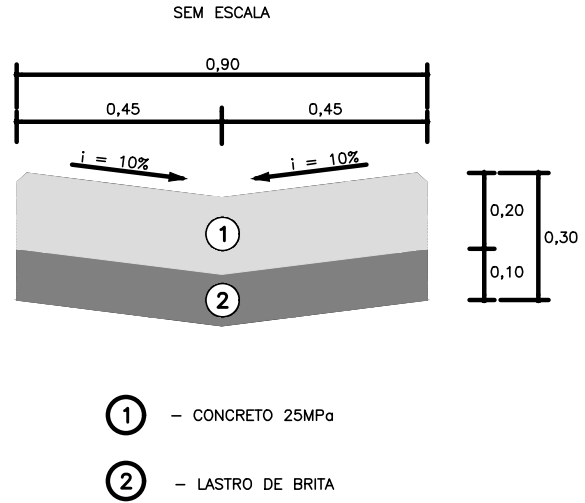


- 1 - CONCRETO 25MPa
2 - LASTRO DE BRITA

PASSEIO DE CONCRETO

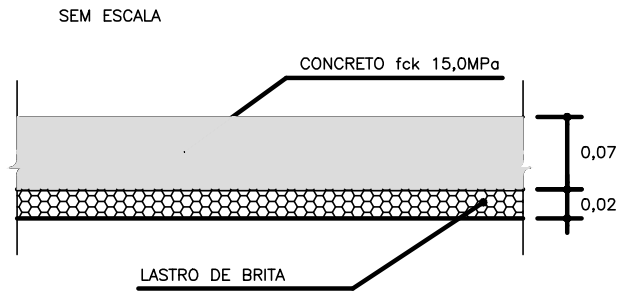


SEÇÃO TÍPICA PAVIMENTAÇÃO ASFÁLTICA NOVA

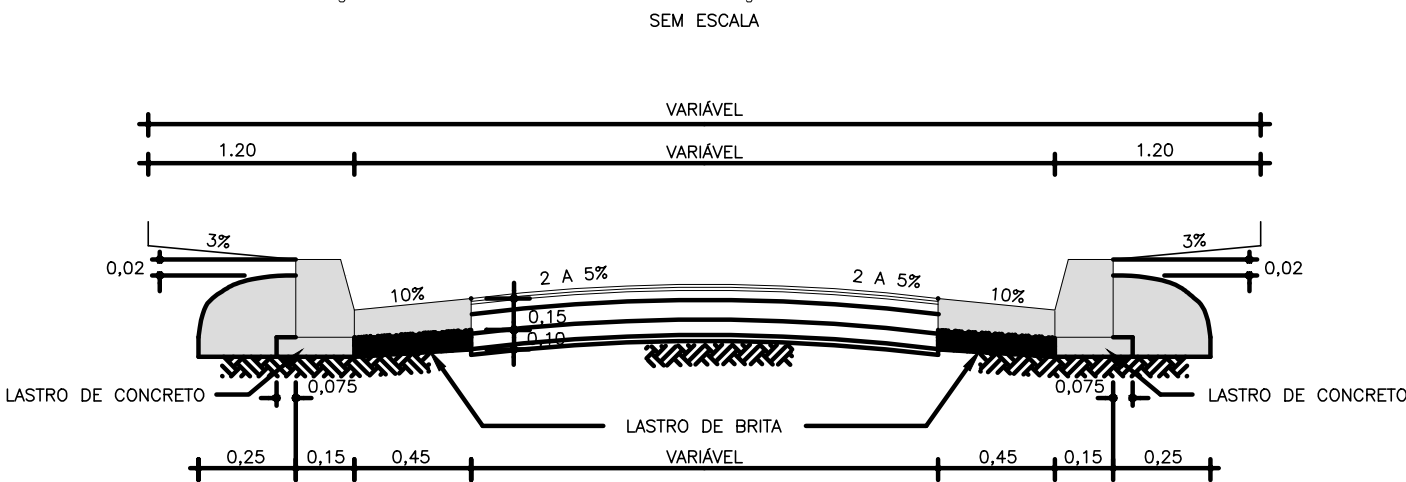


CONCRETO ASFÁLTICO USINADO A QUENTE	5,0cm	IMPRIMAÇÃO BETUMINOSA LIGANTE
BASE BETUMINOSA RAP/RCC	20,0cm	GEOTEXTIL + IMPRIMAÇÃO BETUMINOSA LIGANTE
BRITA GRADUADA SIMPLES	10,0cm	IMPRIMAÇÃO BETUMINOSA IMPERMEABILIZANTE
SUBLEITO COMPACTADO		

DETALHE DE GUIA E SARJETA 0,45m RECEBENDO

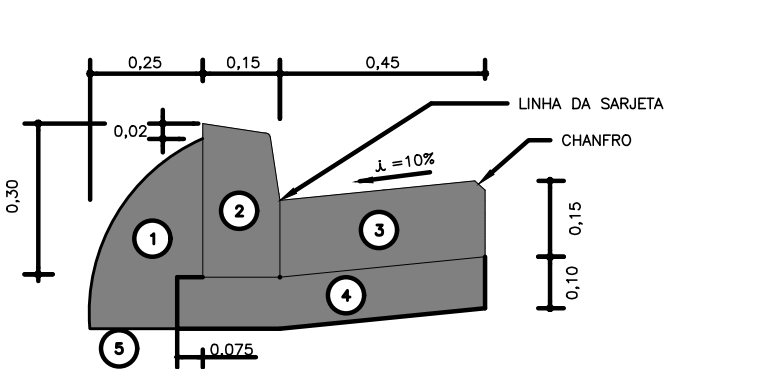

DETALHE DE ASSENTAMENTO DE LINHA SIMPLES DE TUBOS

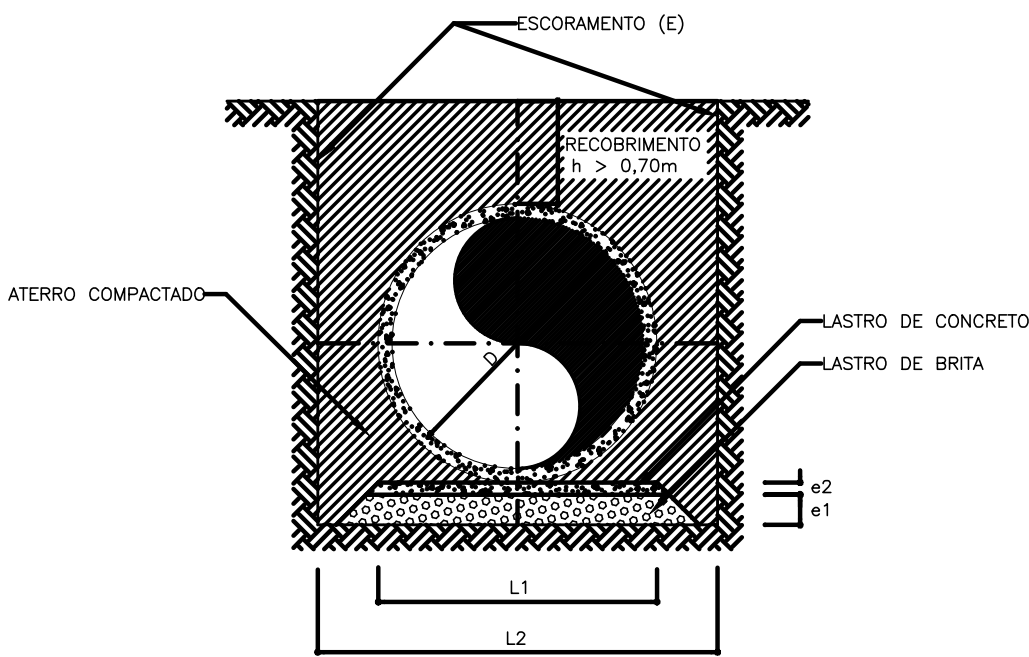

DIÂMETRO D (m)	LARGURA L1 (m)	LARGURA L2 (m)	ESPESURA e1 (m)	ESPESURA e2 (m)	ESCORAMENTO E
0,40	0,35	1,20	0,22	—	—
0,50	0,65	1,50	0,22	—	—
0,60	0,75	1,80	0,22	—	DESCONTÍNUO
0,80	0,95	2,00	0,22	—	DESCONTÍNUO
1,00	1,15	2,20	0,22	—	DESCONTÍNUO
1,20	1,35	2,40	0,22	0,06	CONTÍNUO
1,50	1,65	2,70	0,22	0,08	CONTÍNUO

OBS.: 1 - SE OCORRER PRESENÇA DE SOLO DE BAIXA CAPACIDADE DE SUPORTE, DEVERÁ SER PREVISTA FUNDAÇÃO DE RACHÃO SOB O LASTRO DE BRITA COM ESPESURA MÍNIMA DE 0,50m.
2 - QUANDO O RECOBRIMENTO FOR MENOR QUE 0,70m, PREVER O ENVOLTIMENTO DO TUBO.

QUADRO DE QUANTIDADES

S E R V I Ç O S	QUANTIDADES	UNID.
PAVIMENTAÇÃO ASFÁLTICA NOVA	4824,35	m2
FORNECIMENTO E ASSENTAMENTO DE GUIA PMSP TIPO 100	2704,00	m
CONSTRUÇÃO DE SARJETA EM CONCRETO 0,45	2704,00	m
CONSTRUÇÃO DE PASSEIO EM CONCRETO	2830,42	m2
FORNECIMENTO E ASSENTAMENTO DE TUBO Ø0,40	90,00	m
FORNECIMENTO E ASSENTAMENTO DE TUBO Ø0,60	723,00	m
CONSTRUÇÃO DE BOCA DE LOBO DUPLA	22,00	un
CONSTRUÇÃO DE BOCA DE LEÃO DUPLA	12,00	un
CONSTRUÇÃO DE POÇO DE VISITA	19,00	un
DEMOLIÇÃO DE SARJETÃO EM CONCRETO	15,00	m2
CONSTRUÇÃO DE SARJETÃO EM CONCRETO	15,00	m2
MURO DE ALA P/ TUBO Ø0,60	1,00	un

Projeto:
PAVIMENTAÇÃO ASFÁLTICA

Prefeitura Municipal de Ferraz de Vasconcelos Prefeita: PRISCILA GAMBALE

LOCAL: Rua Amélia Pereira Hernandes, Sítio do Paiolzinho,
Ferraz de Vasconcelos - SP - CEP 08509-200

TRECHO: Av. Helmuth Helmann Hans Est. 0Av. do Paiol
Est. 67.

 **Secretaria de PLANEJAMENTO URBANO**

Data: 04/05/2022	Projeto: Recuperação Viária	Secretaria Municipal de Ferraz de Vasconcelos Secretário: Antônio Carlos S. Ferreira	Arq.	Escala: 1:500	Folha (A1): 02/04
---------------------	--------------------------------	--	------	------------------	----------------------