



DETALHE DE MURO DE ALA E TESTA

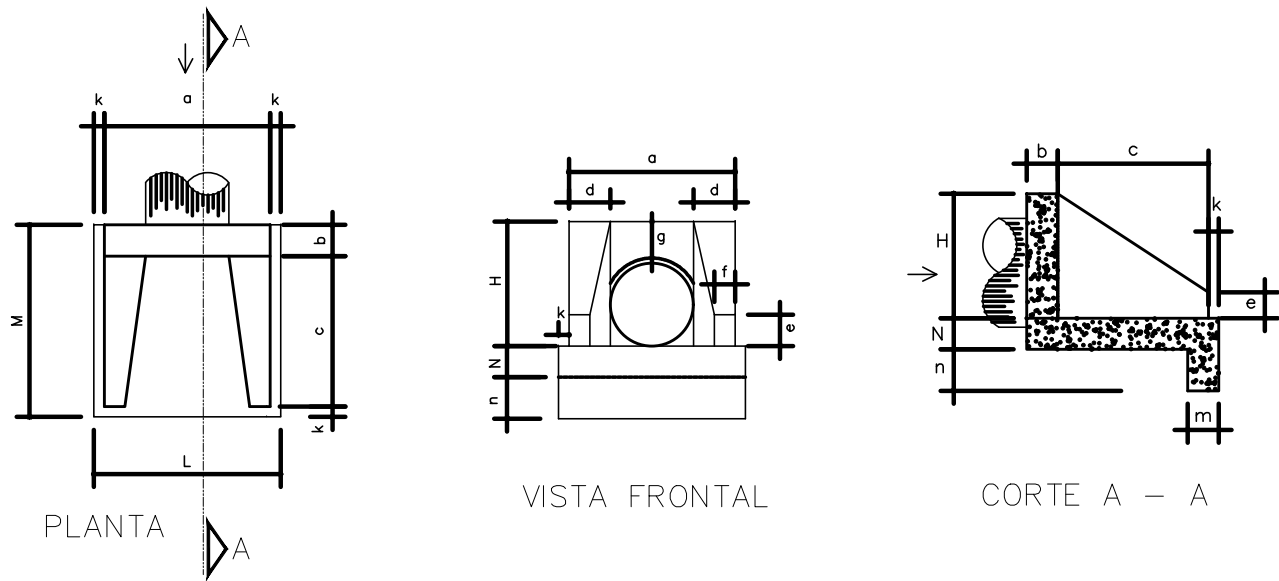

DIÂMETRO	DIMENSÕES MURO DE ALA E TESTA													
	a	b	c	d	e	f	g	k	m	n	H	L	M	N
0,50/0,60	1,20	0,20	1,25	0,30	0,15	0,10	0,30	0,10	0,30	0,30	0,98	1,40	1,55	0,30
0,80	1,60	0,30	1,45	0,40	0,25	0,20	0,30	0,10	0,30	0,40	1,20	1,80	1,55	0,30
1,00	2,00	0,40	1,65	0,50	0,35	0,30	0,30	0,10	0,30	0,50	1,42	2,20	2,15	0,30
1,20	2,40	0,50	1,80	0,60	0,45	0,40	0,30	0,10	0,30	0,60	1,63	2,50	2,40	0,35
1,50	3,00	0,50	1,80	0,60	0,45	0,40	0,30	0,10	0,30	0,60	1,63	3,20	2,40	0,30

MURO DE ALA E TESTA		
ø (m)	VOLUME (m3) (concreto)	FORMA (m2)
0,50/0,60	1,20	6,50
0,80	2,10	9,50
1,00	3,30	13,00
1,20	4,60	16,50
1,50	4,70	18,50

DETALHE DE ASSENTAMENTO DE LINHA SIMPLES DE TUBOS

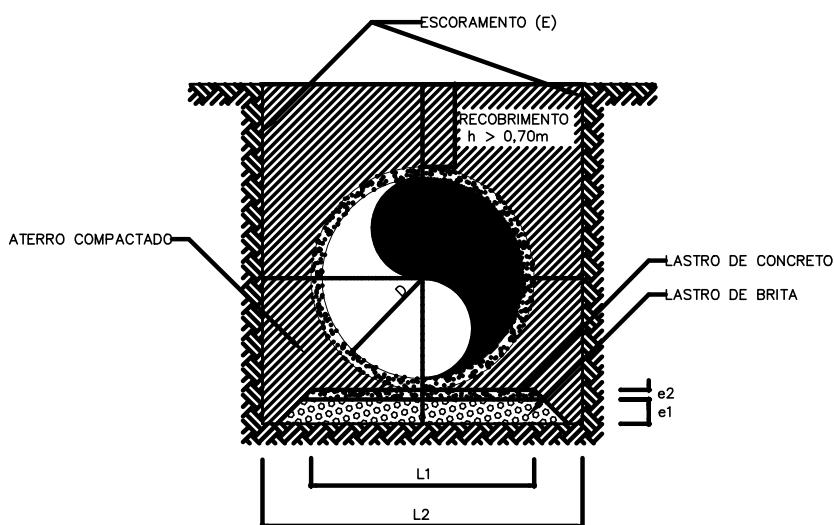

DIÂMETRO D (m)	LARGURA L1 (m)	LARGURA L2 (m)	ESPESURA e1 (m)	ESPESURA e2 (m)	ESCORAMENTO E
0,40	0,55	1,20	0,22	—	—
0,50	0,65	1,80	0,22	—	—
0,60	0,75	1,80	0,22	—	DESCONTINUO
0,80	0,95	2,00	0,22	—	DESCONTINUO
1,00	1,15	2,20	0,22	—	DESCONTINUO
1,20	1,35	2,40	0,22	0,08	CONTINUO
1,50	1,65	2,70	0,22	0,08	CONTINUO

OBS.: 1 - SE OCORRER PRESEÇA DE SOLO DE BAIXA CAPACIDADE DE SUPORTE, DEVERÁ SER PREVISTA FUNDAÇÃO DE RACHÃO SOB O LASTRO DE BRITA COM ESPESURA MÍNIMA DE 0,50m.
2 - QUANDO O RECORRIMENTO FOR MENOR QUE 0,70m, PREVER O ENVOLTIMENTO DO TUBO.


RECONSTRUÇÃO SARJETÃO
13,30m²

REFORÇO DE BASE
97,76m²

RECONSTRUÇÃO SARJETÃO
10,76m²

REFORÇO DE BASE
186,37m²

SEÇÃO REFORÇO DE PAVIMENTO
SEM ESCALA

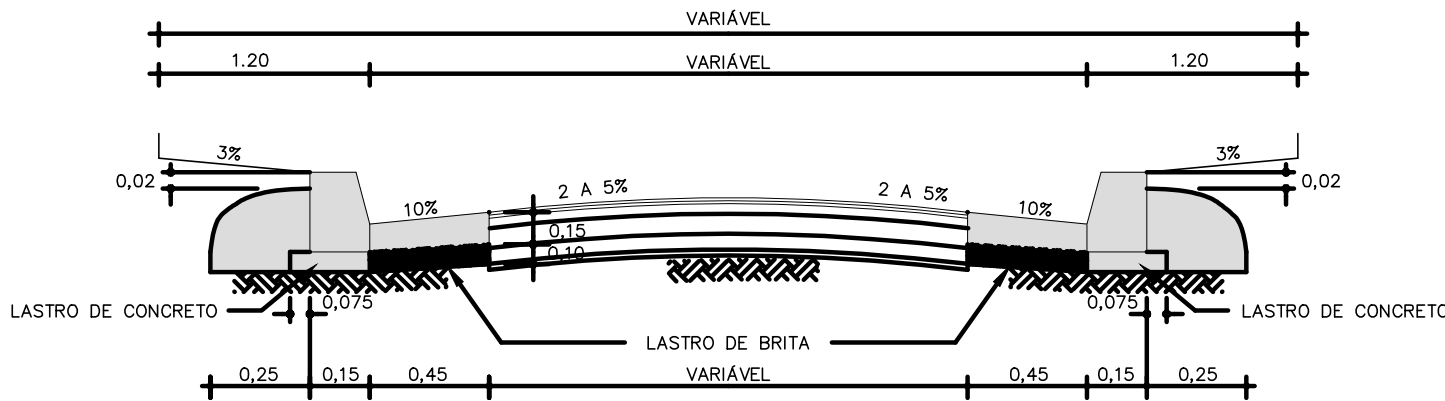


CONCRETO ASFÁLTICO USINADO A QUENTE	5,0cm	IMPRIMAÇÃO BETUMINOSA LIGANTE
BASE BETUMINOSA RAP/RCC	20,0cm	GEOTEXTIL + IMPRIMAÇÃO BETUMINOSA LIGANTE
SUBLEITO		IMPRIMAÇÃO BETUMINOSA IMPERMEABILIZANTE

SEÇÃO TÍPICA RECAPEAMENTO ASFÁLTICO
SEM ESCALA

CONCRETO ASFÁLTICO USINADO A QUENTE	5,0cm	IMPRIMAÇÃO BETUMINOSA LIGANTE
FRESAGEM	5,0cm	
SUBLEITO EXISTENTE		

SARJETÃO EM CONCRETO L=0,90m
SEM ESCALA

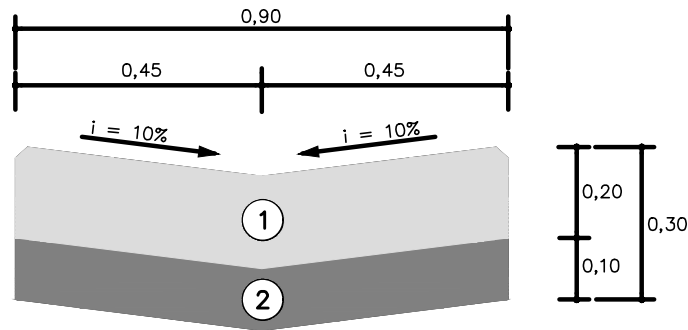

- 1 - CONCRETO 25MPa
2 - LASTRO DE CONCRETO 15MPa

QUADRO DE QUANTIDADES

S E R V I Ç O S	QUANTIDADES	UNID.
ÁREA TOTAL	9092,54	m ²
ÁREA DE FRESAGEM	7516,14	m ²
ÁREA DE REFORÇO ASFÁLTICO	1576,40	m ²
CONSTRUÇÃO DE SARJETÃO EM CONCRETO	72,54	m ²
FORNECIMENTO E ASSENTAMENTO DE TUDO DE D=0,80M	66,00	m
MURO ALA DE TUDO DE D=0,80M	01,00	un
ALTEAMENTO DE POÇO DE VISITA	10,00	un
POÇO DE VISITA	02,00	un
ATERRO DE 5,00M	550,00	m ²

Projeto:
RECAPEAMENTO ASFÁLTICO
Prefeitura Municipal de Ferraz de Vasconcelos
Prefeita: PRISCILA GAMBALE

LOCAL: Rua Floriano Peixoto, Vila Cristina, Ferraz de Vasconcelos - SP - CEP 08508-130
TRECHO: Av. Brasil Est. 0 até Travessa Dom Pedro II Est. 66+12,57m

Secretaria de PLANEJAMENTO URBANO

Data: 09/05/2022	Projeto: Recuperação Urbana	Secretaria Municipal de Ferraz de Vasconcelos	Arq.	Escala: 1:500	Folha (A1): 01/05
------------------	-----------------------------	---	------	---------------	-------------------

LEGENDA	
	REFORÇO ASFÁLTICO
	RECAPEAMENTO ASFÁLTICO
	SARJETÃO EM CONCRETO
	BL. - DUPLA
	BL. - SIMPLES
	GUIA E SARJETAS