


DETALHE DE MURO DE ALA E TESTA

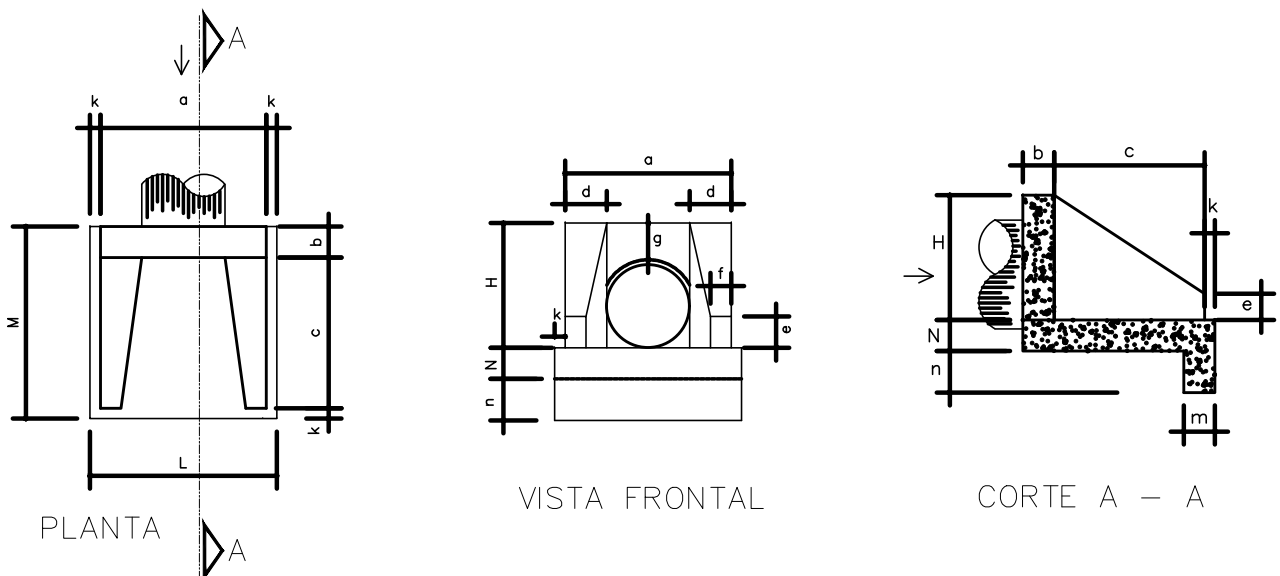


DIMETRO	DIMENSÕES MURO DE ALA E TESTA													
	a	b	c	d	e	f	g	h	i	j	k	l	m	n
0,50/0,60	1,20	0,20	1,25	0,30	0,10	0,10	0,30	0,10	0,30	0,30	0,98	1,40	1,55	0,30
0,80	1,60	0,30	1,45	0,40	0,25	0,20	0,30	0,10	0,30	0,40	1,20	1,80	1,85	0,30
1,00	2,00	0,40	1,65	0,50	0,35	0,30	0,30	0,10	0,30	0,50	1,42	2,20	2,15	0,30
1,20	2,40	0,50	1,80	0,60	0,45	0,40	0,30	0,10	0,30	0,60	1,63	2,50	2,40	0,30
1,50	3,00	0,50	1,80	0,60	0,45	0,40	0,30	0,10	0,30	0,60	1,63	3,20	2,40	0,30

MURO DE ALA E TESTA		
Ø (m)	VOLUME (m³)	FORMA (m²)
0,50/0,60	1,20	6,50
0,80	2,10	9,50
1,00	3,30	13,00
1,20	4,60	16,50
1,50	4,70	18,50

RECONSTRUÇÃO SARJETÃO 8,08m²

REFORÇO DE BASE 145,34m²


DETALHE DE ASSENTAMENTO DE LINHA SIMPLES DE TUBOS

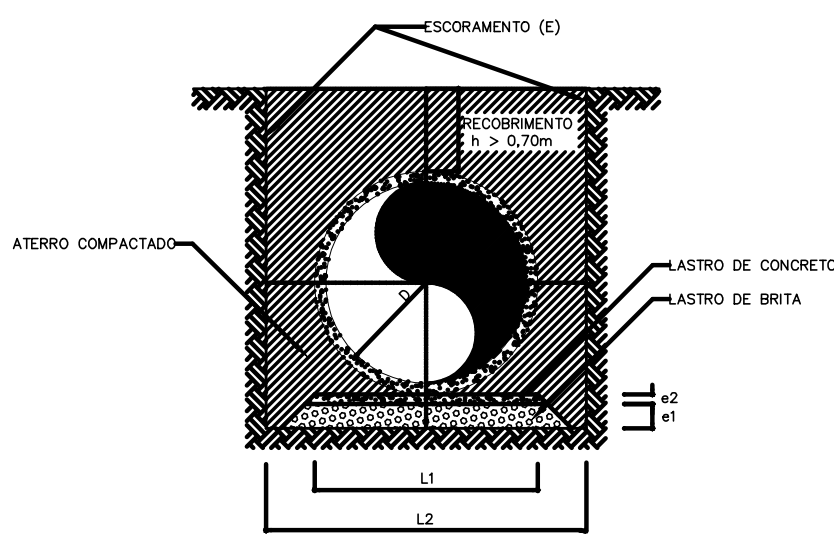

DIMETRO Ø (m)	LONGURA L1 (m)	LONGURA L2 (m)	ESPESSURA e1 (m)	ESPESSURA e2 (m)	ESCORAMENTO E
0,40	0,35	1,20	0,22	—	—
0,50	0,65	1,50	0,22	—	—
0,60	0,75	1,60	0,22	—	DESCONTINUO
0,80	0,95	2,00	0,22	—	DESCONTINUO
1,00	1,15	2,30	0,22	—	DESCONTINUO
1,20	1,35	2,40	0,22	0,06	CONTINUO
1,50	1,65	2,70	0,22	0,06	CONTINUO

OBS.: 1 - SE OCORRER PRESENCIA DE SOLO DE BAIXA CAPACIDADE DE SUPORTE, DEVERÁ SER PREVISTA FUNDAÇÃO DE RADIAÇÃO SOB O LASTRO DE BRITA COM ESPESSURA MÍNIMA DE 0,20m.
2 - QUANDO O RECORRIMENTO FOR MENOR QUE 0,70m, PREVER O ENVELUPAMENTO DO TUBO.

SEÇÃO REFORÇO DE PAVIMENTO SEM ESCALA

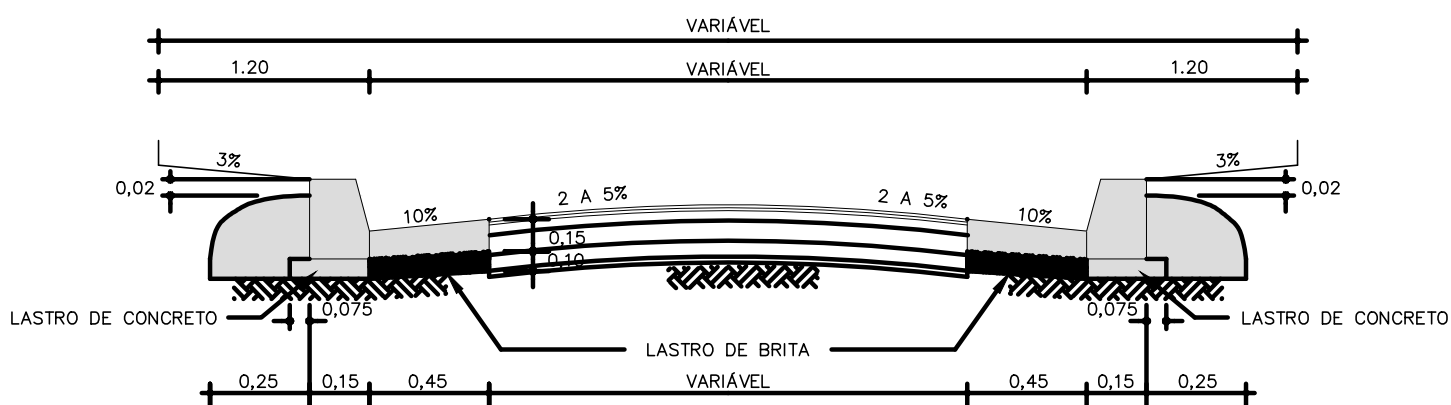

CONCRETO ASFÁLTICO USINADO A QUENTE	5,0cm	IMPRIMAÇÃO BETUMINOSA LIGANTE
BASE BETUMINOSA RAP/RCC	20,0cm	GEOGRELHA + IMPRIMAÇÃO BETUMINOSA LIGANTE
SUBLEITO		IMPRIMAÇÃO BETUMINOSA