



DETALHE DE MURO DE ALA E TESTA

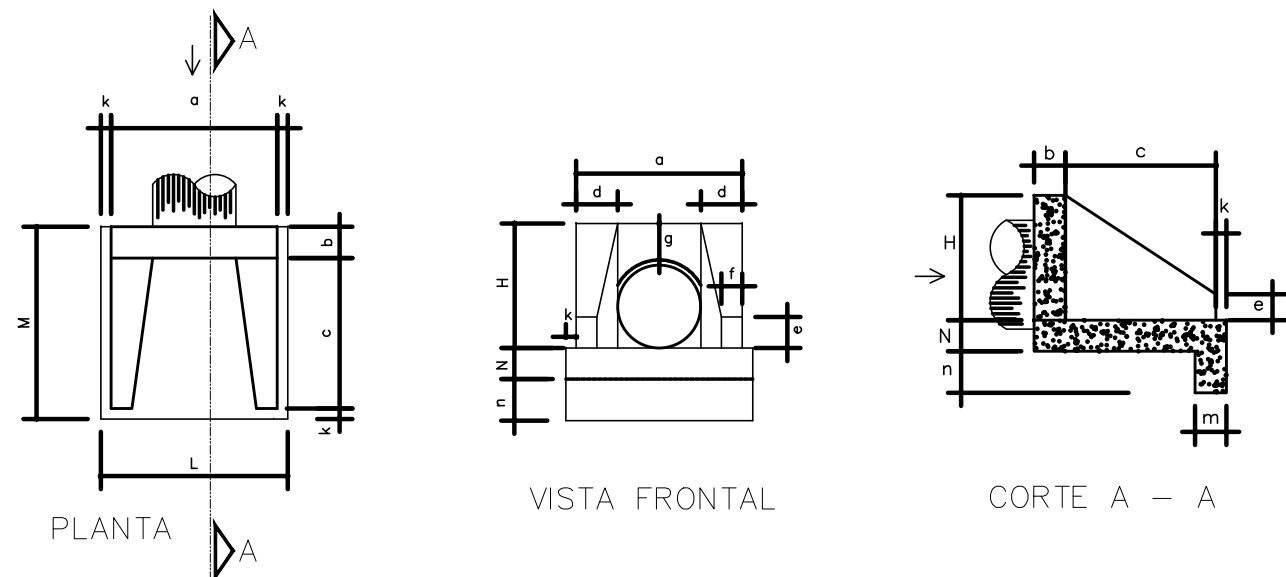

DIÂMETRO	DIMENSÕES MURO DE ALA E TESTA													
	a	b	c	d	e	f	g	h	i	j	k	l	m	n
0,50/0,60	1,20	0,20	1,25	0,30	0,15	0,10	0,30	0,10	0,30	0,30	0,98	1,40	1,55	0,30
0,80	1,60	0,30	1,45	0,40	0,25	0,20	0,30	0,10	0,30	0,40	1,20	1,80	1,85	0,30
1,00	2,00	0,40	1,65	0,50	0,35	0,30	0,30	0,10	0,30	0,50	1,42	2,20	2,15	0,30
1,20	2,40	0,50	1,80	0,60	0,45	0,40	0,30	0,10	0,30	0,60	1,63	2,50	2,40	0,30
1,50	3,00	0,50	1,80	0,60	0,45	0,40	0,30	0,10	0,30	0,60	1,63	3,20	2,40	0,30


MURO DE ALA E TESTA		
ø (m)	VOLUME (m3) (concreto)	FORMA (m2)
0,50/0,60	1,20	6,50
0,80	2,10	9,50
1,00	3,30	13,00
1,20	4,60	16,50
1,50	4,70	18,50

DETALHE DE ASSENTAMENTO DE LINHA SIMPLES DE TUBOS

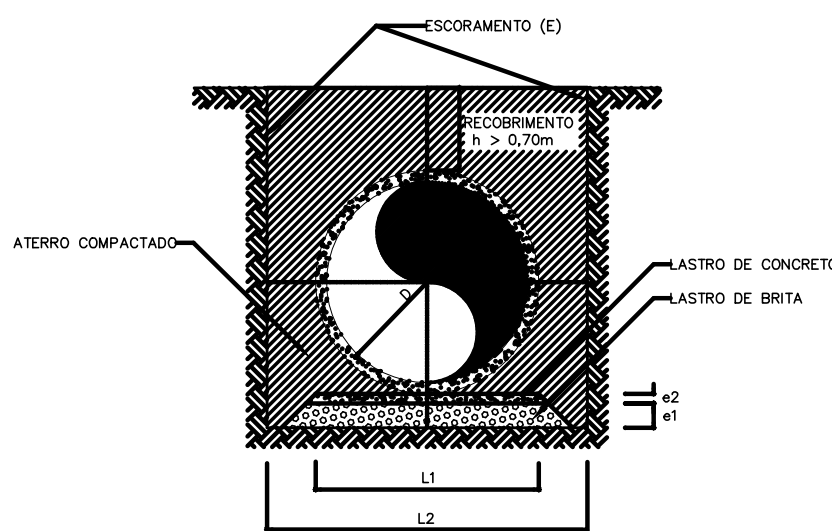


DIÂMETRO Ø (m)	LARGURA L1 (m)	LARGURA L2 (m)	ESPESURA e1 (m)	ESPESURA e2 (m)	ENCORRIMENTO E
0,40	0,15	1,00	0,22	—	—
0,50	0,65	1,50	0,22	—	—
0,60	0,75	1,80	0,22	—	DESCONTINUO
0,80	0,90	2,00	0,22	—	DESCONTINUO
1,00	1,15	2,20	0,22	—	DESCONTINUO
1,20	1,35	2,40	0,22	0,08	CONTINUO
1,50	1,65	2,70	0,22	0,08	CONTINUO

OBS.: 1 - SE OCORRER PRESENCIA DE SOLO DE BAIXA CAPACIDADE DE SUPORTE, DEVERÁ SER PREVISTA FUNDAÇÃO DE RACHÃO SOB O LASTRO DE BRTA COM ESPESURA MÍNIMA DE 0,10m;
2 - QUANDO O RECORRIMENTO FOR MENOR QUE 0,70m, PREVER O ENVELOPAMENTO DO TUBO.

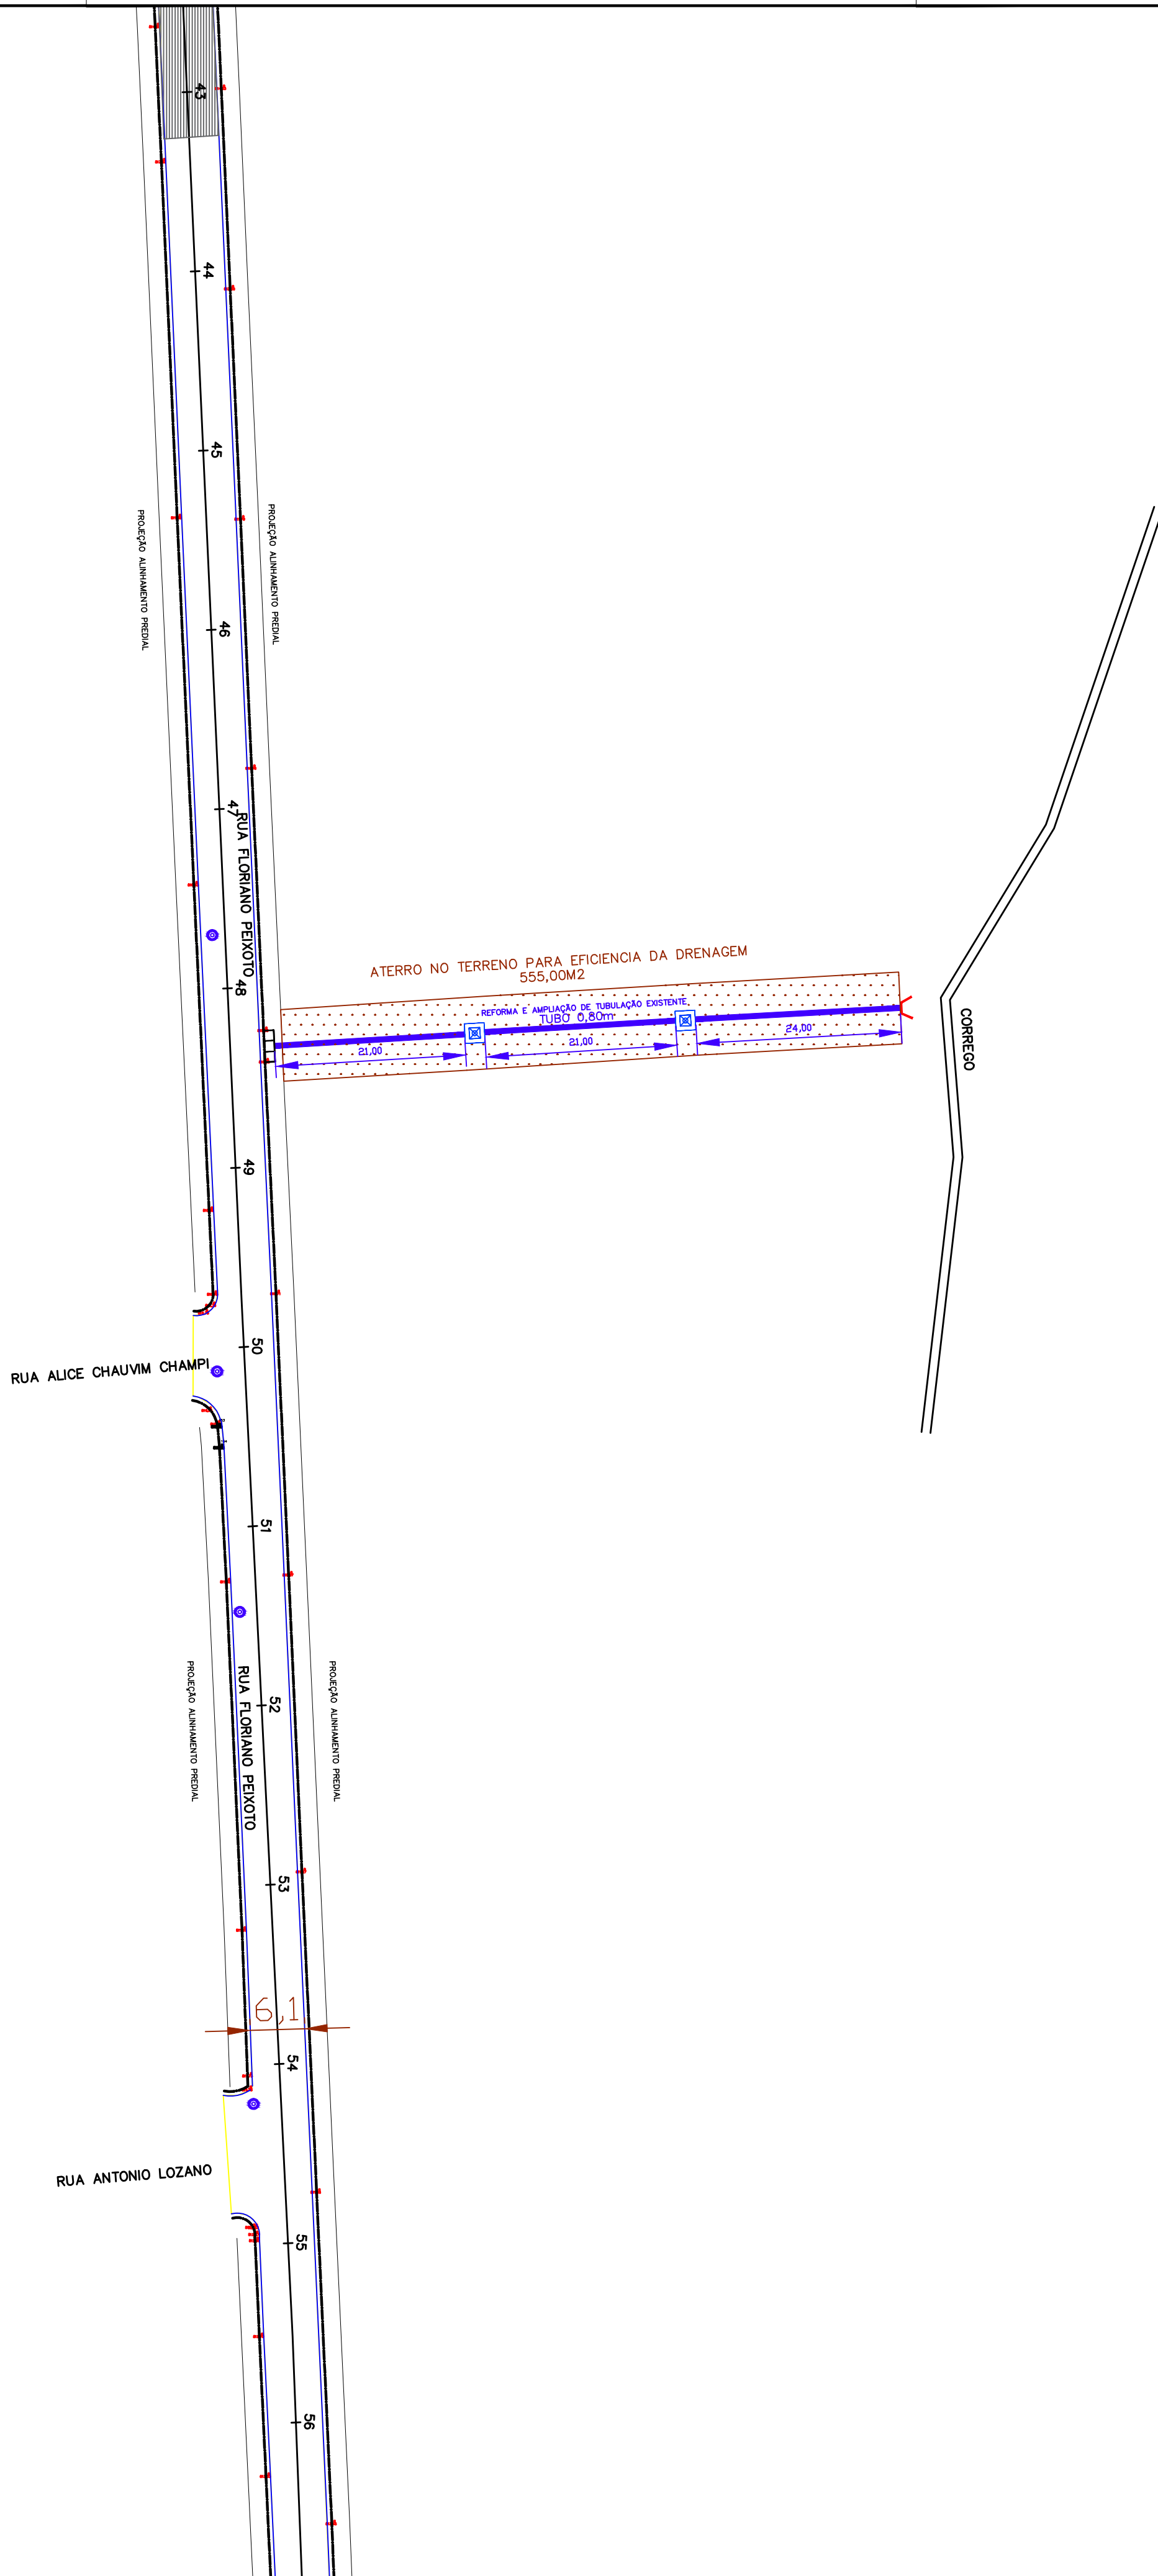

SEÇÃO REFORÇO DE PAVIMENTO SEM ESCALA

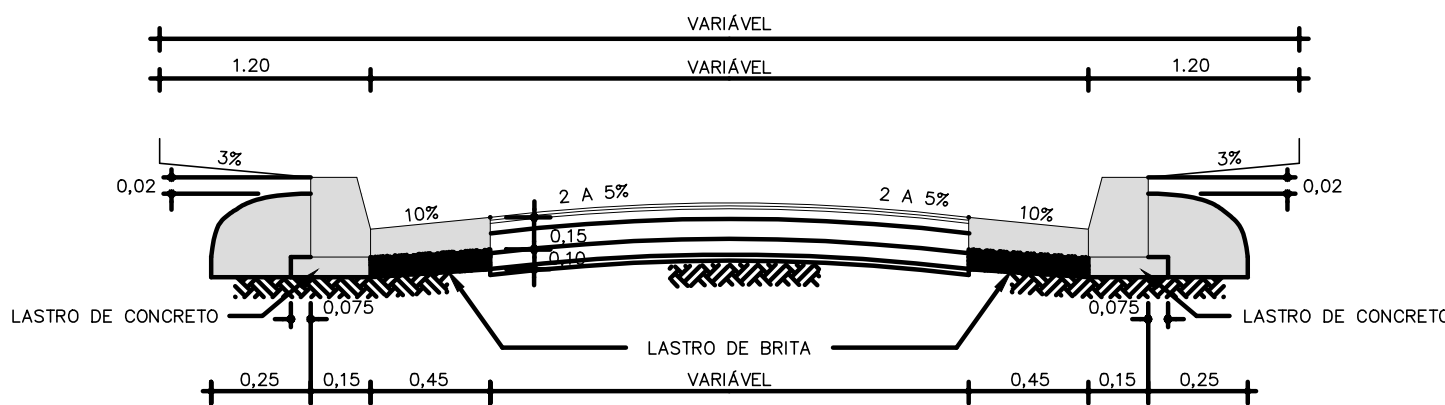


CONCRETO ASFÁLTICO USINADO A QUENTE	5,0cm	IMPRIMAÇÃO BETUMINOSA LIGANTE
BASE BETUMINOSA RAP/RCC	20,0cm	GEOGRELHA + IMPRIMAÇÃO BETUMINOSA LIGANTE
SUBLEITO		IMPRIMAÇÃO BETUMINOSA IMPERMEABILIZANTE

SEÇÃO TÍPICA RECAPEAMENTO ASFÁLTICO SEM ESCALA

CONCRETO ASFÁLTICO USINADO A QUENTE	5,0cm	IMPRIMAÇÃO BETUMINOSA LIGANTE
FRESAGEM	5,0cm	
SUBLEITO EXISTENTE		

SARJETÃO EM CONCRETO L=0,90m SEM ESCALA

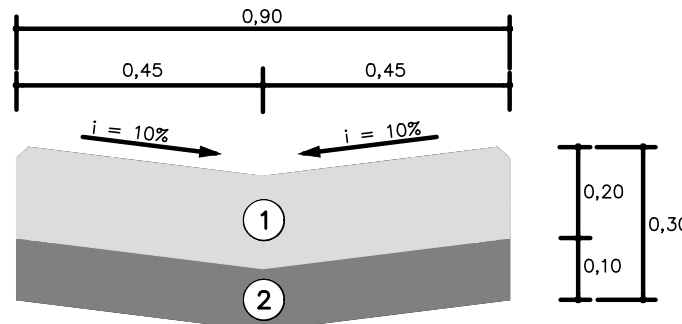

- ① - CONCRETO 25MPa
② - LASTRO DE CONCRETO 15MPa

QUADRO DE QUANTIDADES

S E R V I Ç O S	QUANTIDADES	UNID.
ÁREA TOTAL	9092,54	m2
ÁREA DE FRESAGEM	7516,14	m2
ÁREA DE REFORÇO ASFÁLTICO	1576,40	m2
CONSTRUÇÃO DE SARJETÃO EM CONCRETO	72,54	m2
FORNECIMENTO E ASSENTAMENTO DE TUDO DE D=0,80M	66,00	m
MURO ALA DE TUDO DE D=0,80M	01,00	un
ALTEAMENTO DE POÇO DE VISITA	10,00	un
POÇO DE VISITA	02,00	un
ATERRO DE 5,00M	550,00	m2

Projeto: RECAPEAMENTO ASFÁLTICO
Prefeitura Municipal de Ferraz de Vasconcelos
LOCAL: Rua Floriano Peixoto, Vila Cristina, Ferraz de Vasconcelos - SP - CEP 08508-130
TRECHO: Av. Brasil Est. 0 até Travessa Dom Pedro II Est. 66+12,57m
Secretaria de PLANEJAMENTO URBANO
Data: 09/05/2022
Projeto: Recuperação Urbana
Secretaria Municipal de Ferraz de Vasconcelos
Ass: Secretário - Antônio Carlos S. Ferreira
Escala: 1:500
Folha (A1): 04/05

LEGENDA	
	REFORÇO ASFÁLTICO
	RECAPEAMENTO ASFÁLTICO
	SARJETÃO EM CONCRETO
	BL - DUPLA
	BL - SIMPLES
	GUIA E SARJETAS