




SEÇÃO REFORÇO DE PAVIMENTO
SEM ESCALA

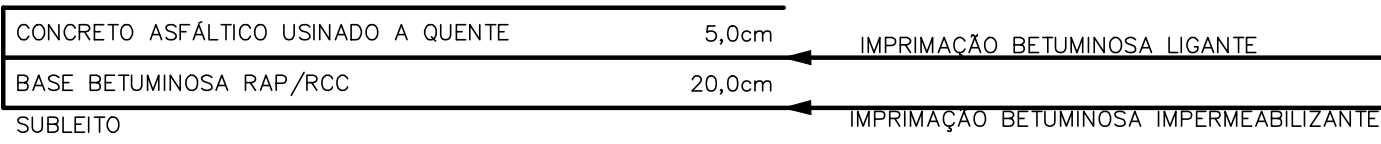


SEÇÃO TÍPICA RECAPEAMENTO ASFALTICO
SEM ESCALA

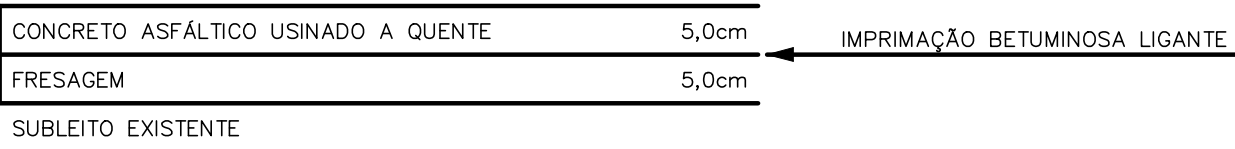

DETALHE DE GUIA E SARJETA 0,45m RECEBENDO
SEM ESCALA

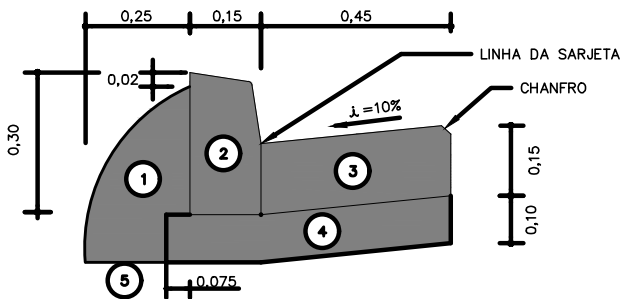


PLANTA

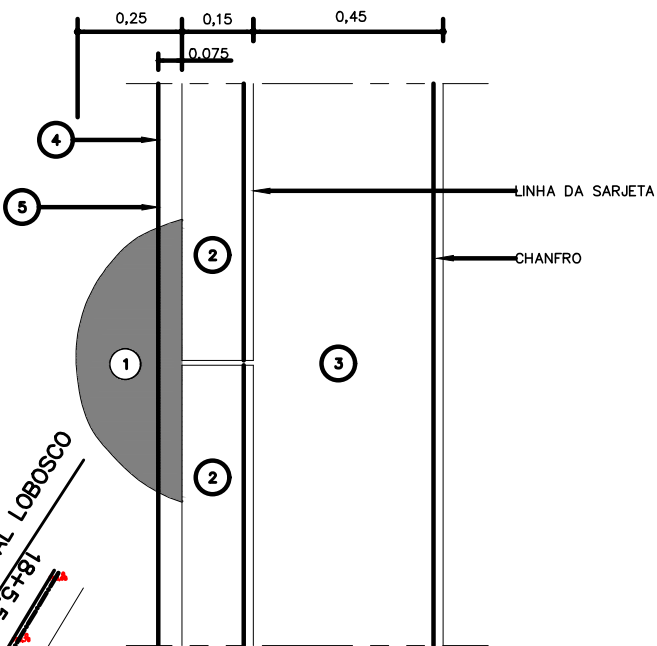

- 1 - ESCORA (BOLA)
- 2 - GUIA DE CONCRETO (TIPO 100) 10x= 30MPa
- 3 - SARJETA DE CONCRETO 25MPa
- 4 - LASTRO DE BRITA GRADUADA
- 5 - PREPARO DE CAIXA

SARJETÃO EM CONCRETO L=0,90m
SEM ESCALA

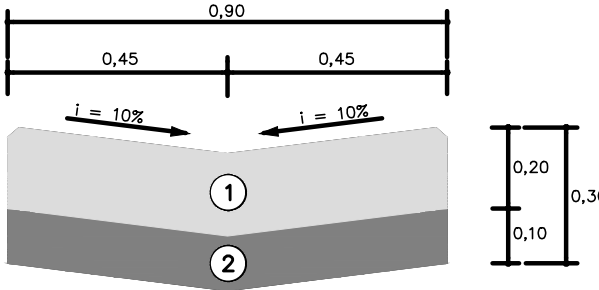

- 1 - CONCRETO 25MPa
- 2 - LASTRO DE BRITA

QUADRO DE QUANTIDADES

	QUANTIDADES	UNID.
REFORÇO ASFÁLTICO	486,93	m2
RECAPEAMENTO ASFALTICO	1771,41	m2
DEMOLIÇÃO E RECONSTRUÇÃO DE SARJETA DE CONCRETO	68,00	M
DEMOLIÇÃO E RECONSTRUÇÃO DE SARJETÃO DE CONCRETO	29,93	m2
ALTEAMENTO DE POÇO DE VISITA	04,00	un

Projeto:
RECAPEAMENTO ASFÁLTICO

Prefeitura Municipal de Ferraz de Vasconcelos Prefeita: PRISCILA GAMBALE

LOCAL: Rua Aurélio de Campos, Vila Alayde, Ferraz de Vasconcelos - SP - CEP 08534320

TRECHO: Rua Francisco Saturnino de Andrade Est. 0 até Rua Paschoal Lobosco Est. 18+5,50m.

Secretaria de PLANEJAMENTO URBANO

Data: 10/05/2022	Projeto: Recuperação Viária	Secretaria Municipal de Ferraz de Vasconcelos Secretário - Antônio Carlos S. Ferreira	Arq.	Escala: 1:500	Folha (A1): 01/01
---------------------	--------------------------------	--	------	------------------	----------------------