


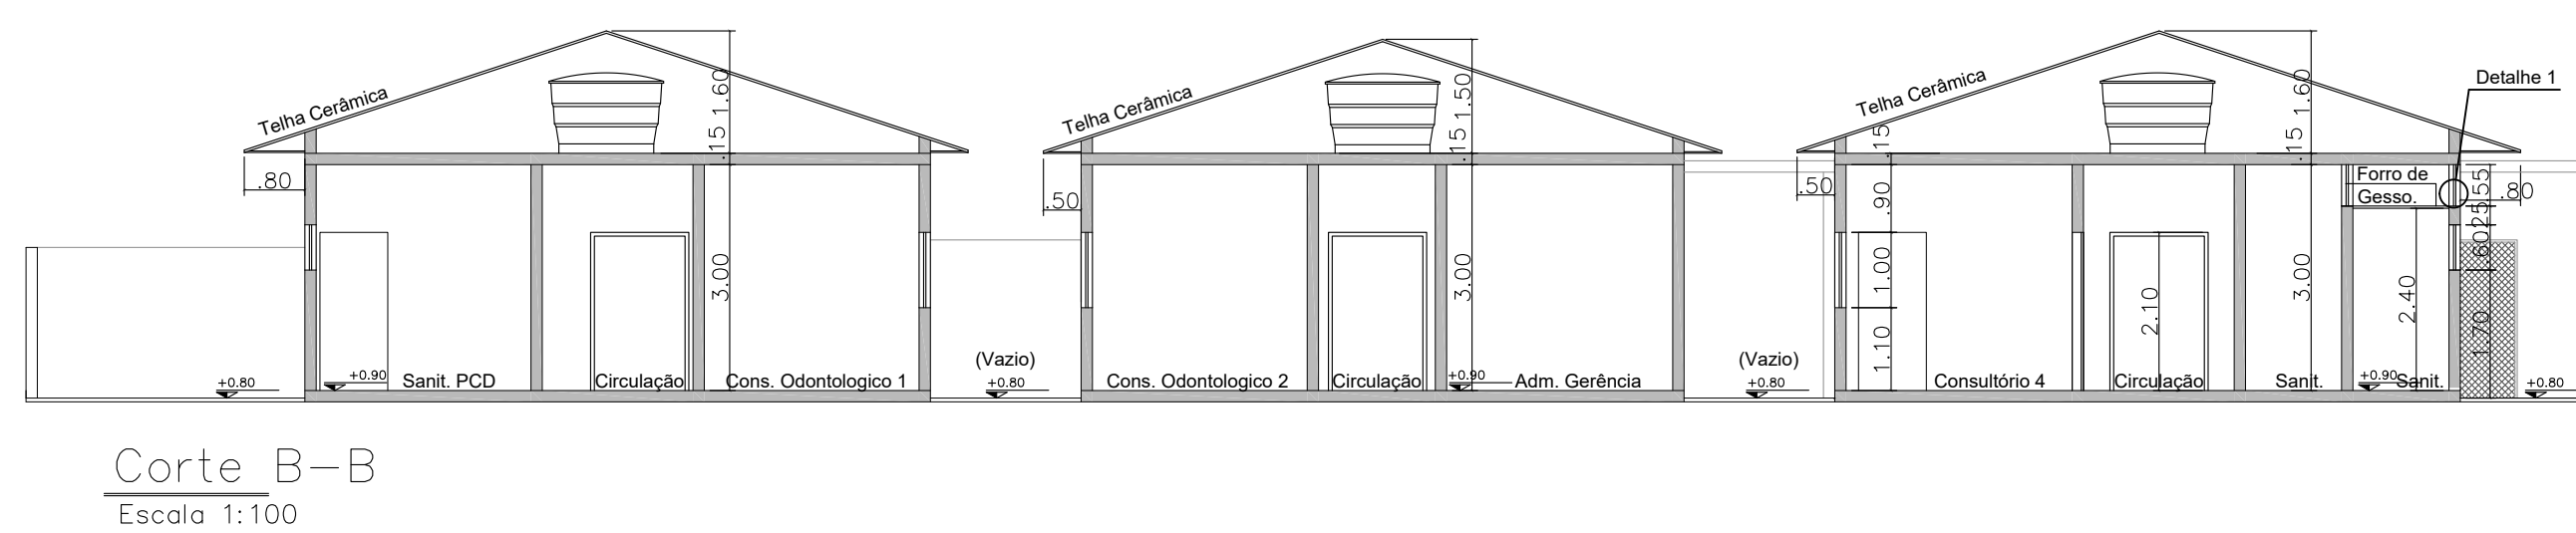

- NOTAS:
- COMUNICAÇÃO VISUAL DEVERÁ SEGUIR OS MODELOS DO MINISTÉRIO DA SAÚDE
- VERIFICAR E SEGUIR TODAS AS NORMAS E ATUALIZAÇÕES DISPONÍVEIS EM: http://dab.saude.gov.br/portaldab/esp/verificacao_usu.php
- VERIFICAR DETALHES DE BANCADAS – FOLHA DETALHES 06 E 07 – MINISTÉRIO DA SAÚDE
- VERIFICAR DETALHAMENTOS DO MINISTÉRIO NO QUE SE REFERE A: BANCOS, MARQUES, PAGINAÇÃO DE PISOS, REVESTIMENTOS, COLÓCIOS DE MUOIS, LOUÇAS E BARRAS DE SANITÁRIOS
- ATENÇÃO A DEMANDAS ADICIONAIS
- ATUALIZAR PRINCIPALMENTE PARA AS FOLHAS 02-05 – NO QUE SE REFERE AS INDICAÇÕES DE INSTALAÇÕES (SISTEMA DE EMBALAGEM, SISTEMA COMUM, COMUNICAÇÃO (LÓGICA), GASES, ENTRE OUTRAS).
- ATENDER PARA FOLHA DE DETALHES 04 – NO QUE SE REFERE AS ESQUADRAS
- ATUALIZAR O TELHADEIRO FORM AUTORIZADAS PELA SECRETARIA DE OBRAS/PLANEJAMENTO DA PREFEITURA DE FERRAZ DE VASCONCELOS – AS SER VALIDADAS PELO MINISTÉRIO
- A PREFEITURA NÃO APRESENTOU LEVANTAMENTO TOPOGRÁFICO.
- DETALHAMENTO DOS RESÍDUOS (VÊ FOLHA DE DETALHES 10)
- TODAS AS ALTERAÇÕES (ADAPTAÇÕES NAS NECESSIDADES DO MUNICÍPIO) DO PROJETO QUE NÃO SEJA A PARCERELHA DO MINISTÉRIO DA SAÚDE, FORMAR DEVIDAMENTE AUTORIZADAS PELO SECRETÁRIO MUNICIPAL DE OBRAS.

[illegible]