




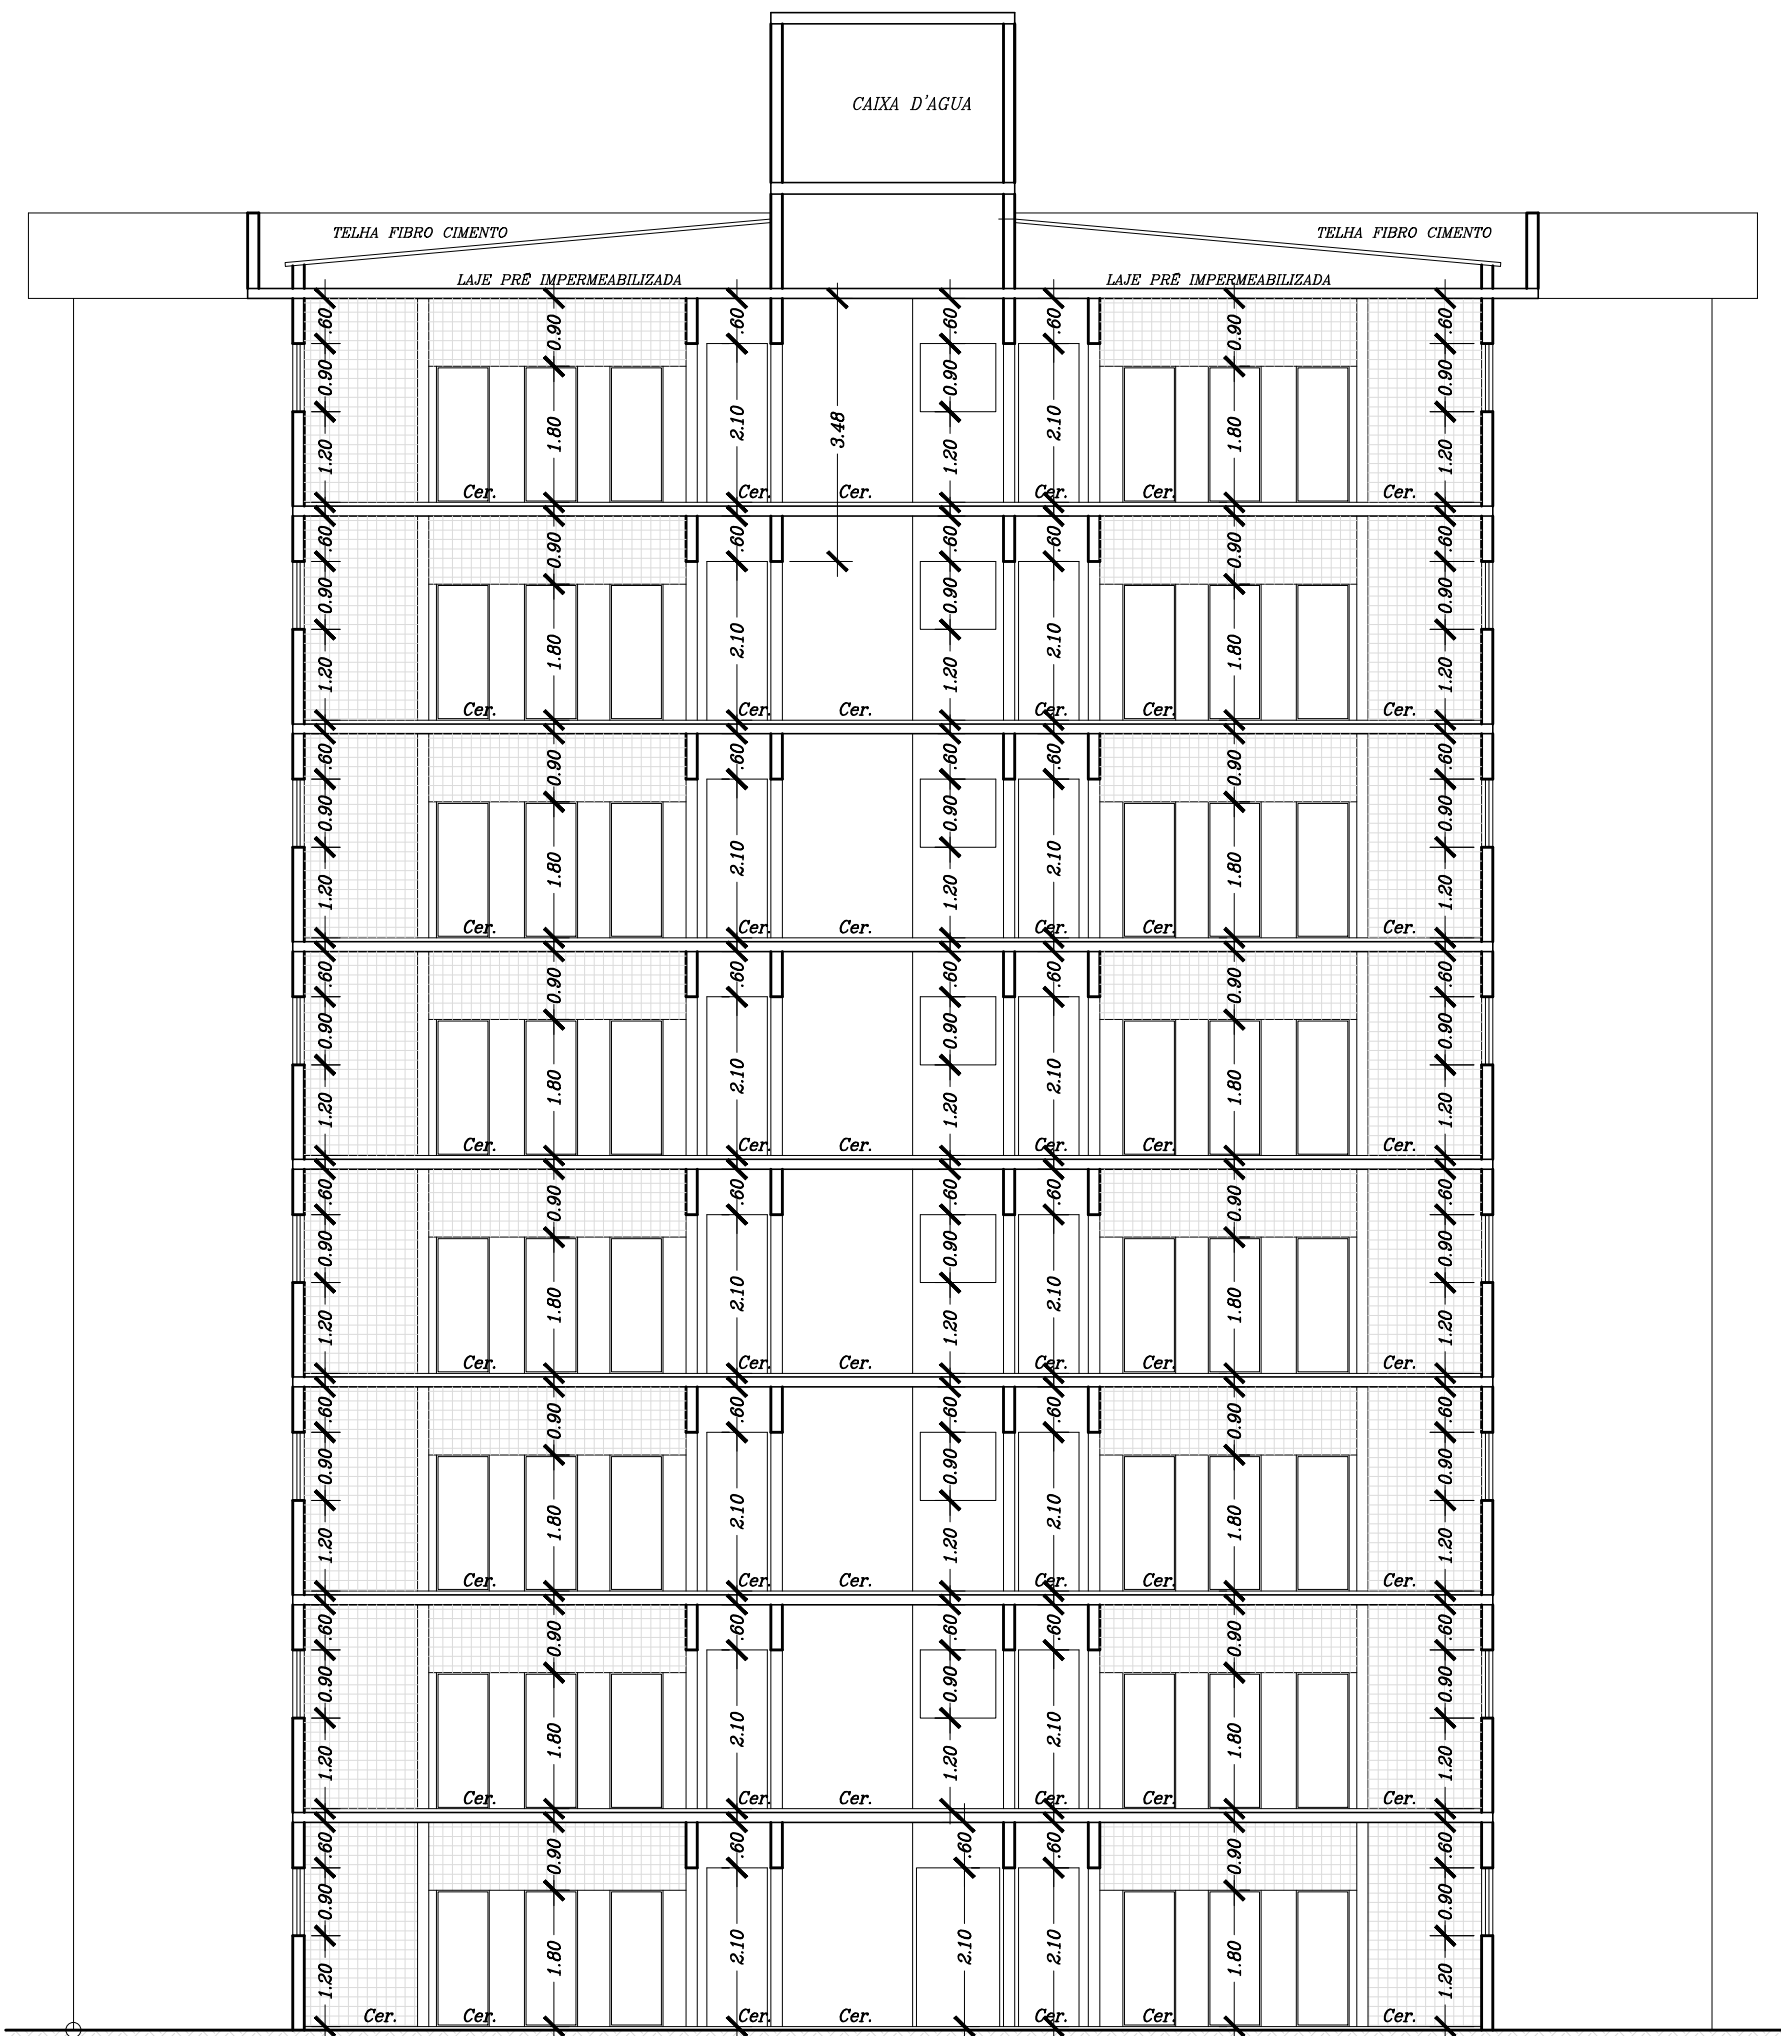


CORTE LONGITUDINAL A.A
Esc. 1/100

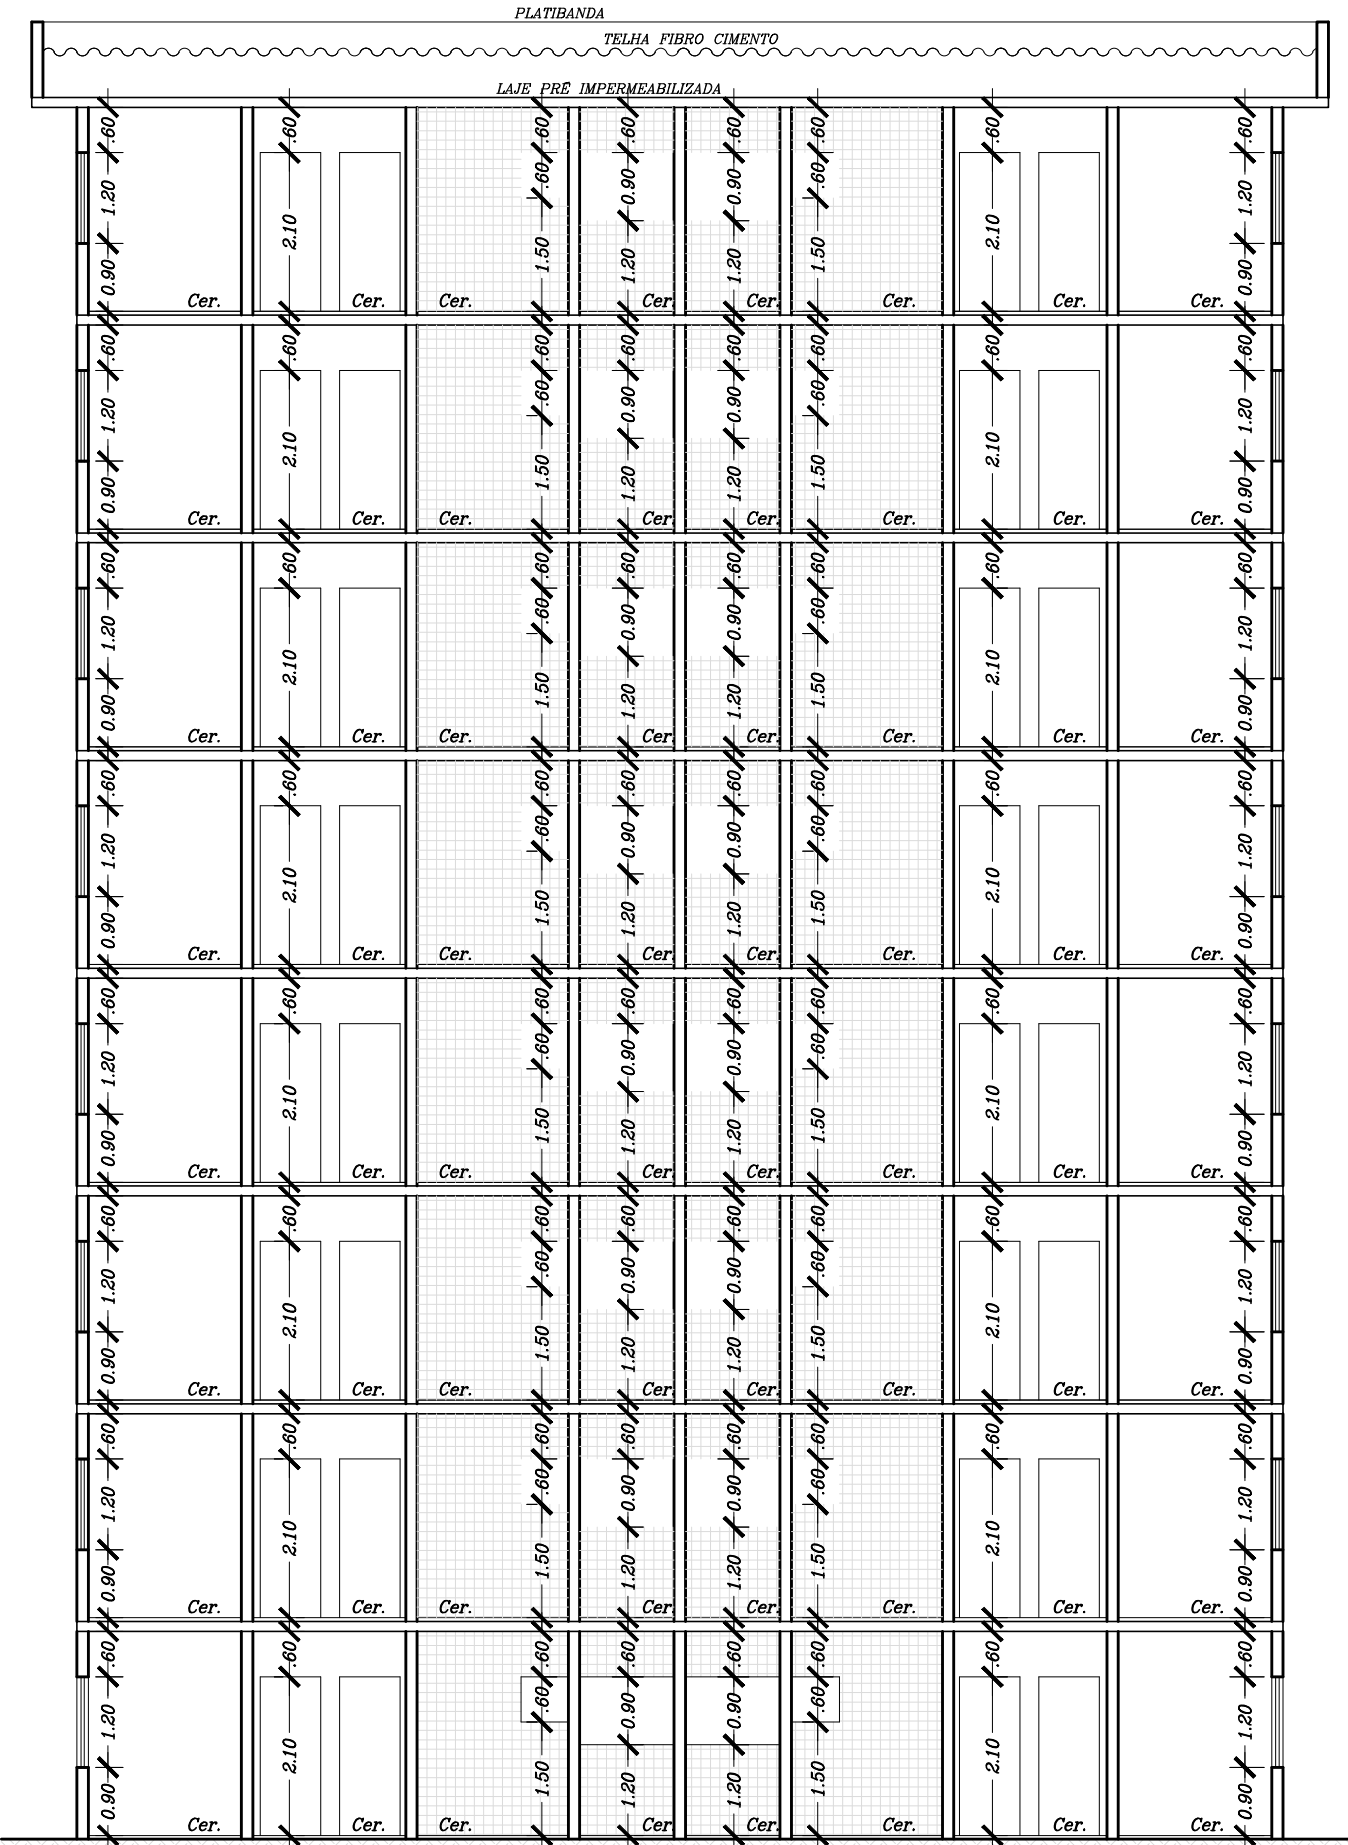


CORTE TRANSVERSAL B.B
Esc. 1/100

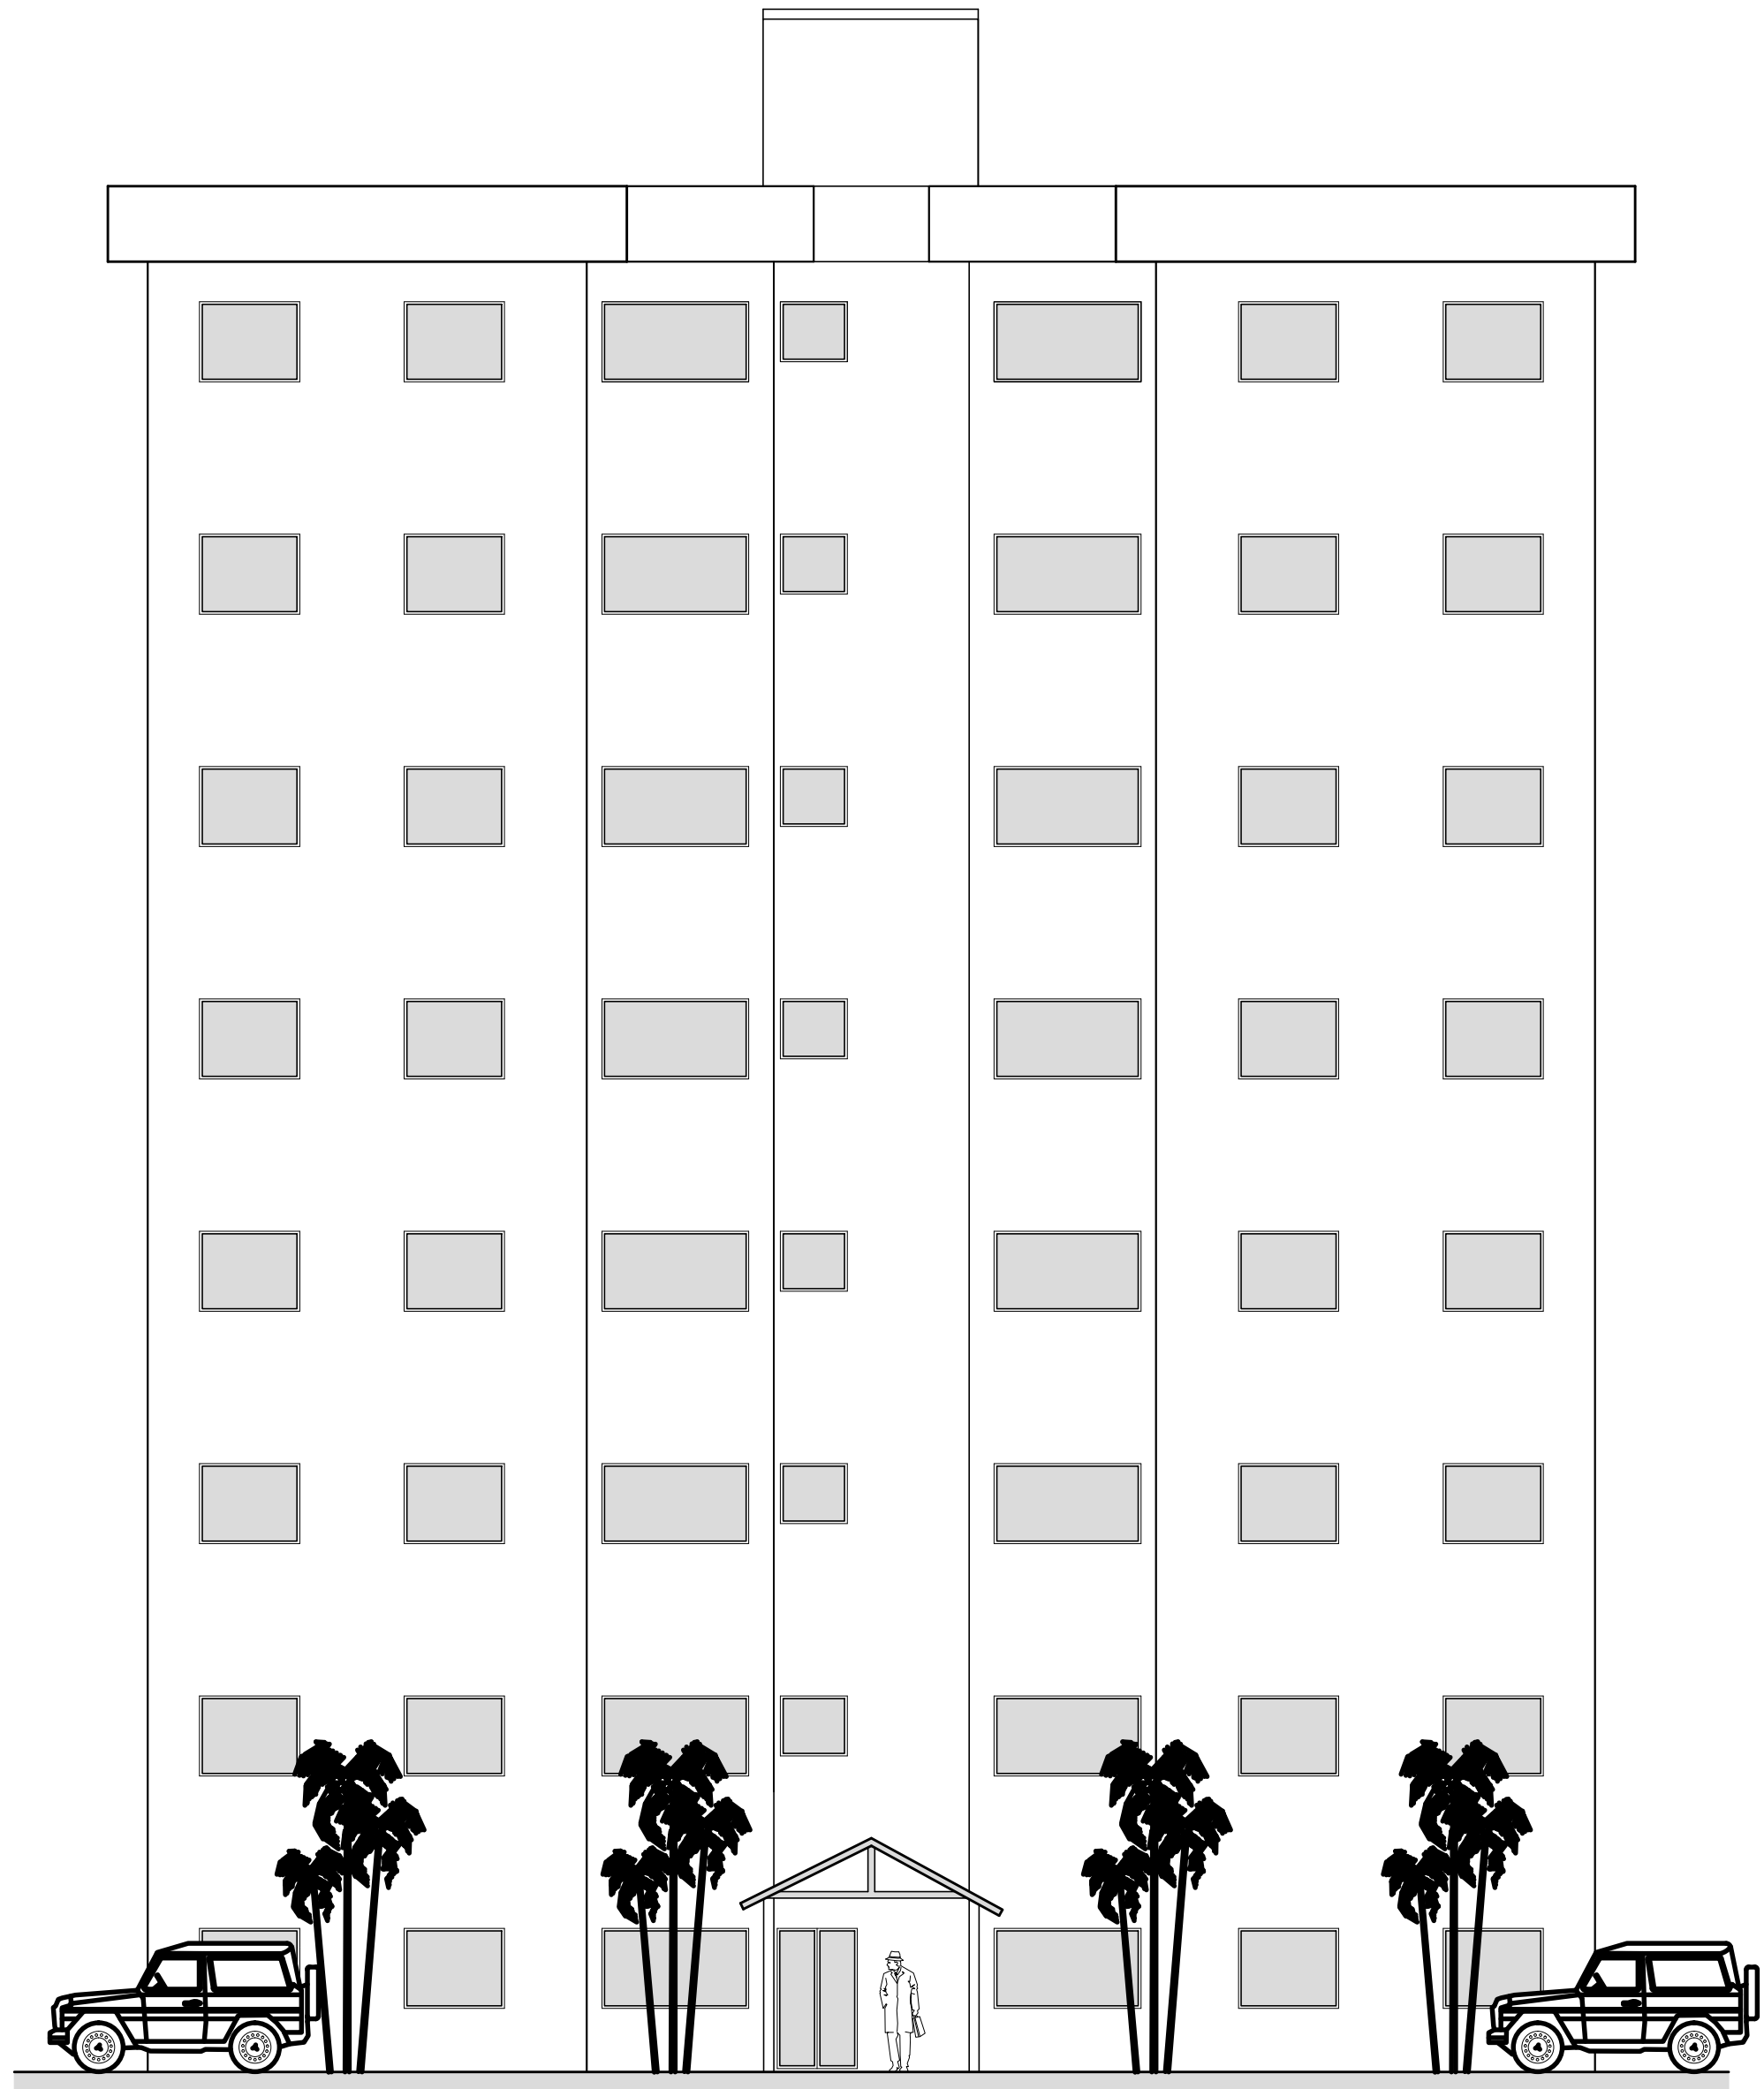


FACHADA PRINCIPAL
Esc. 1/100

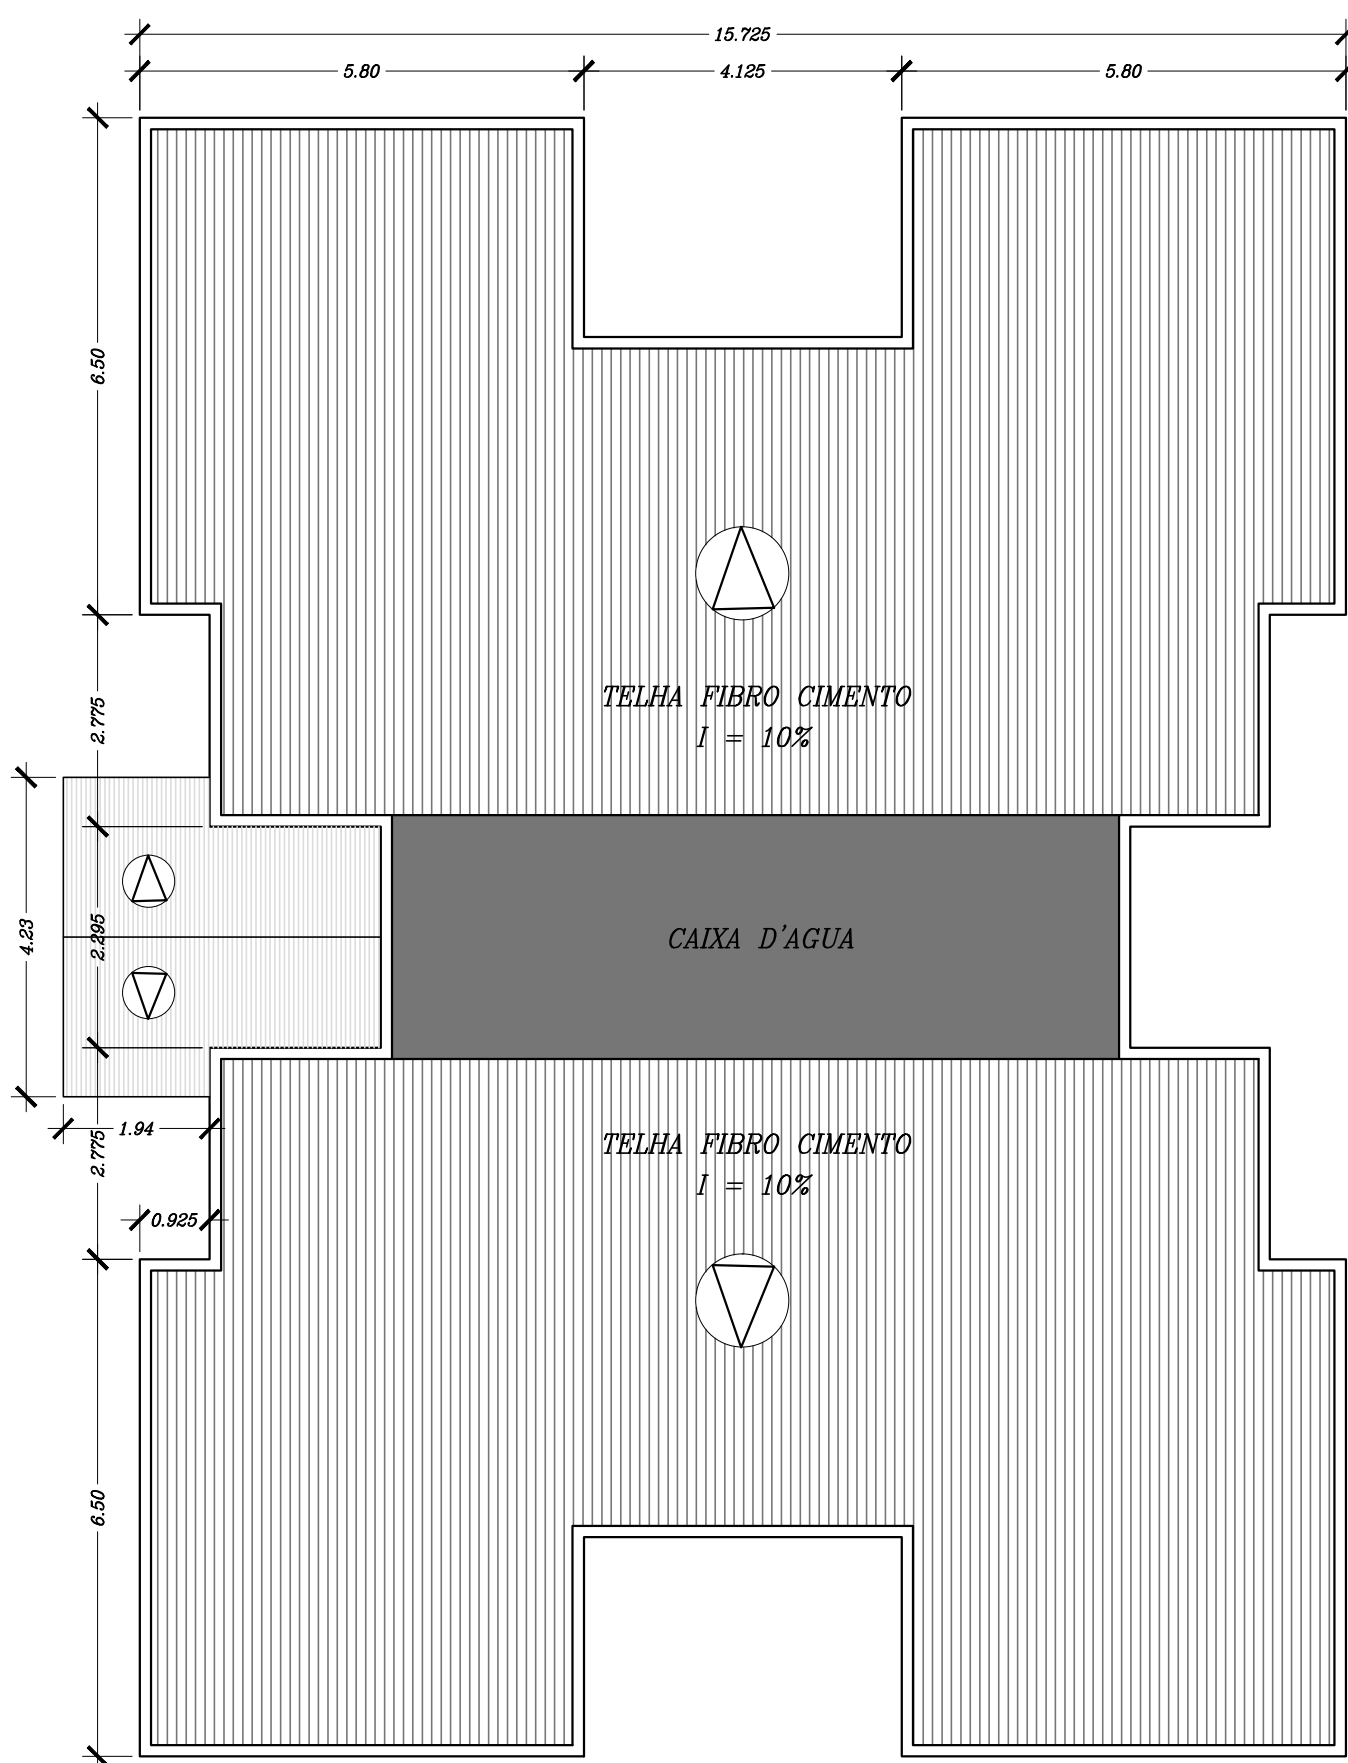

PLANTA DE COBERTURA
Esc. 1/100

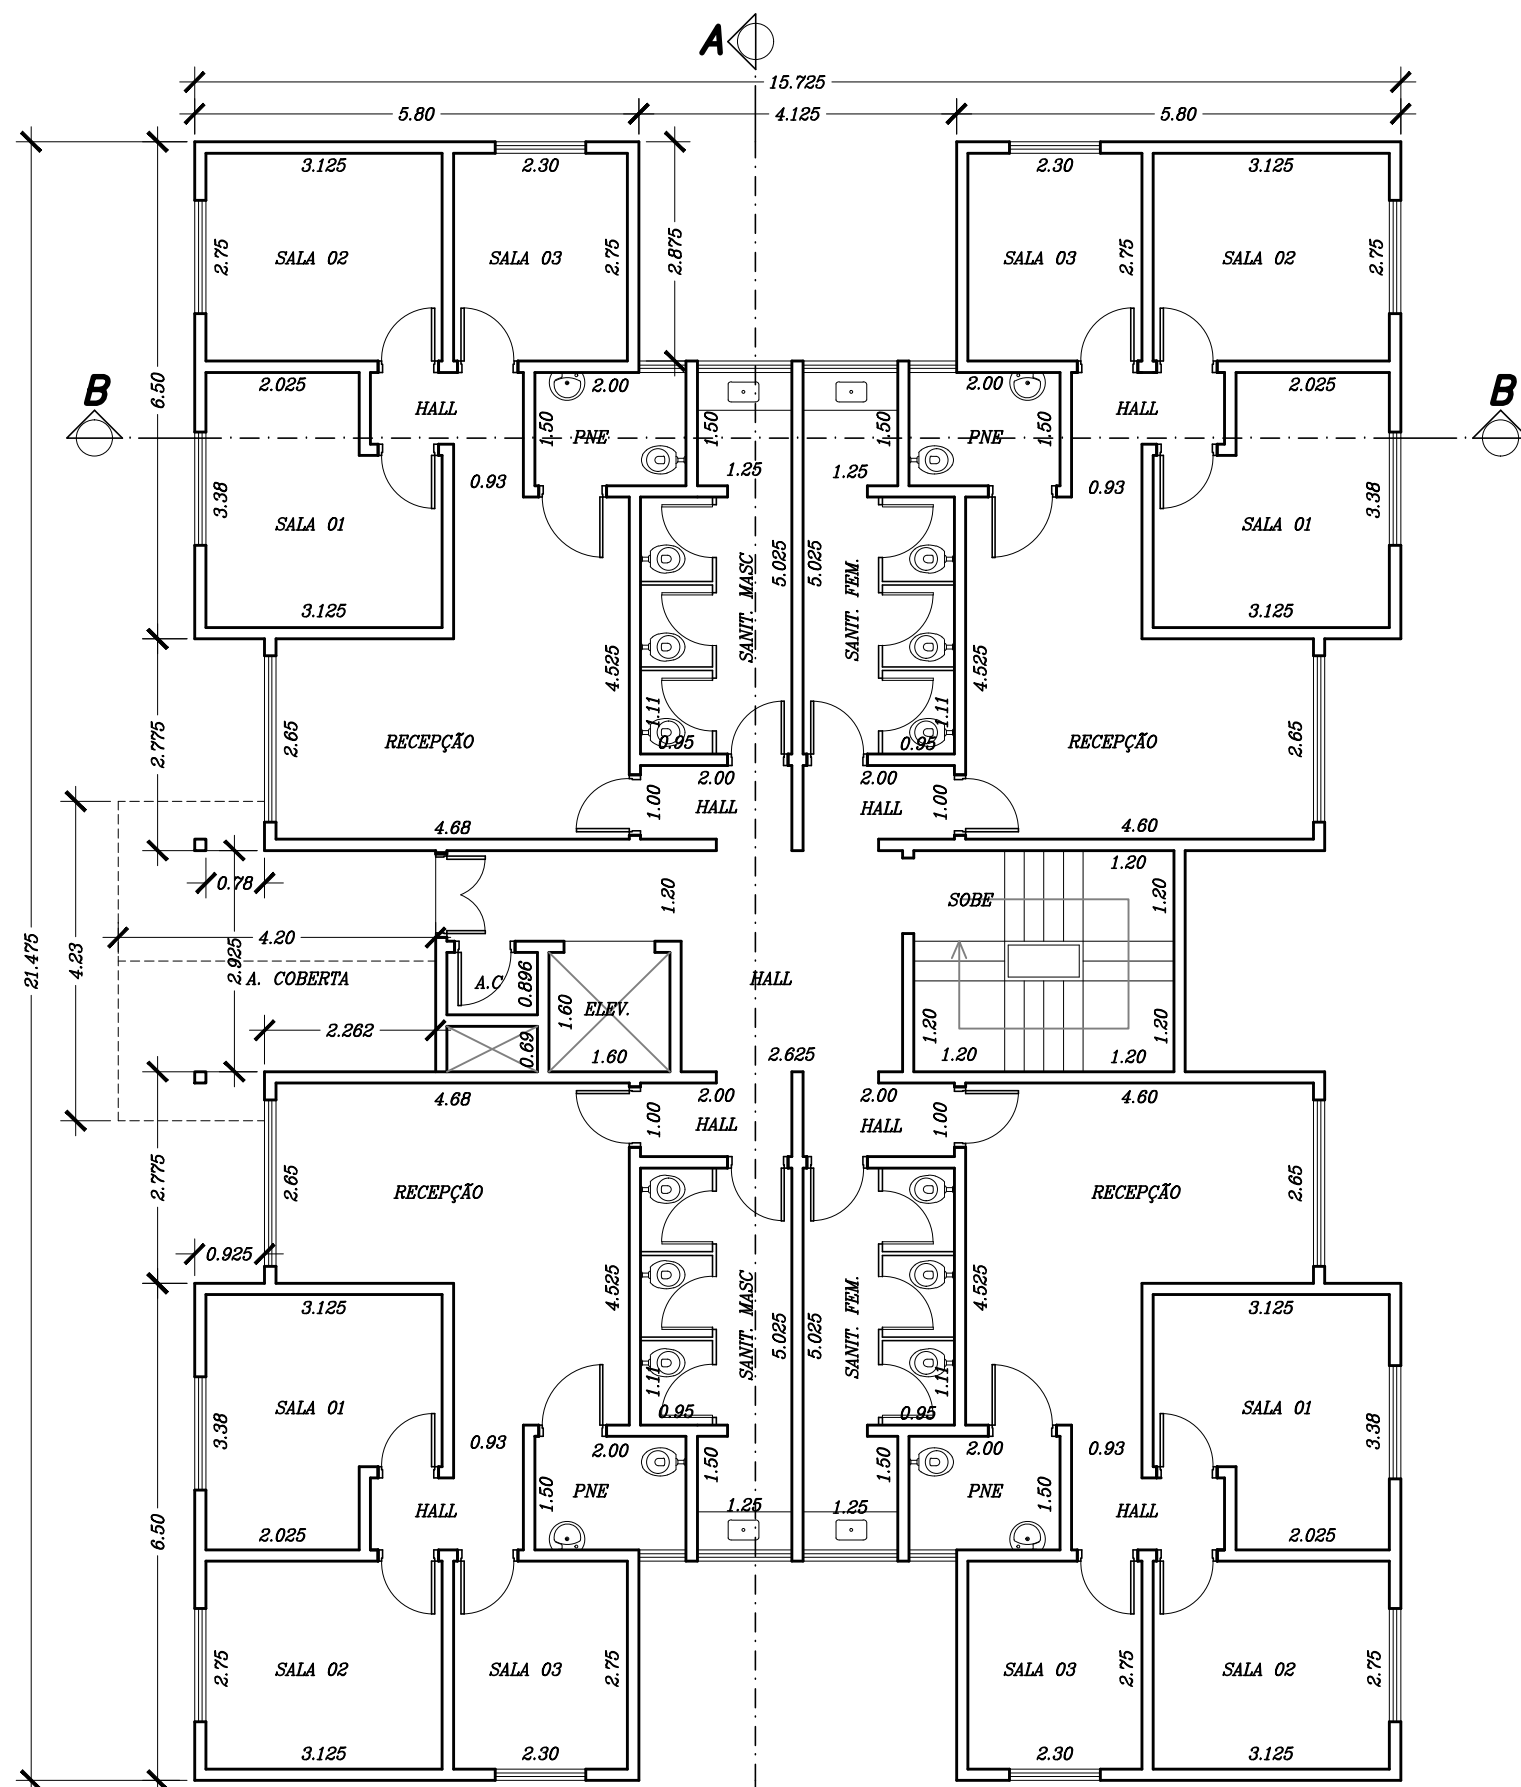

PLANTA BAIXA - PAV. 01
Esc. 1/100

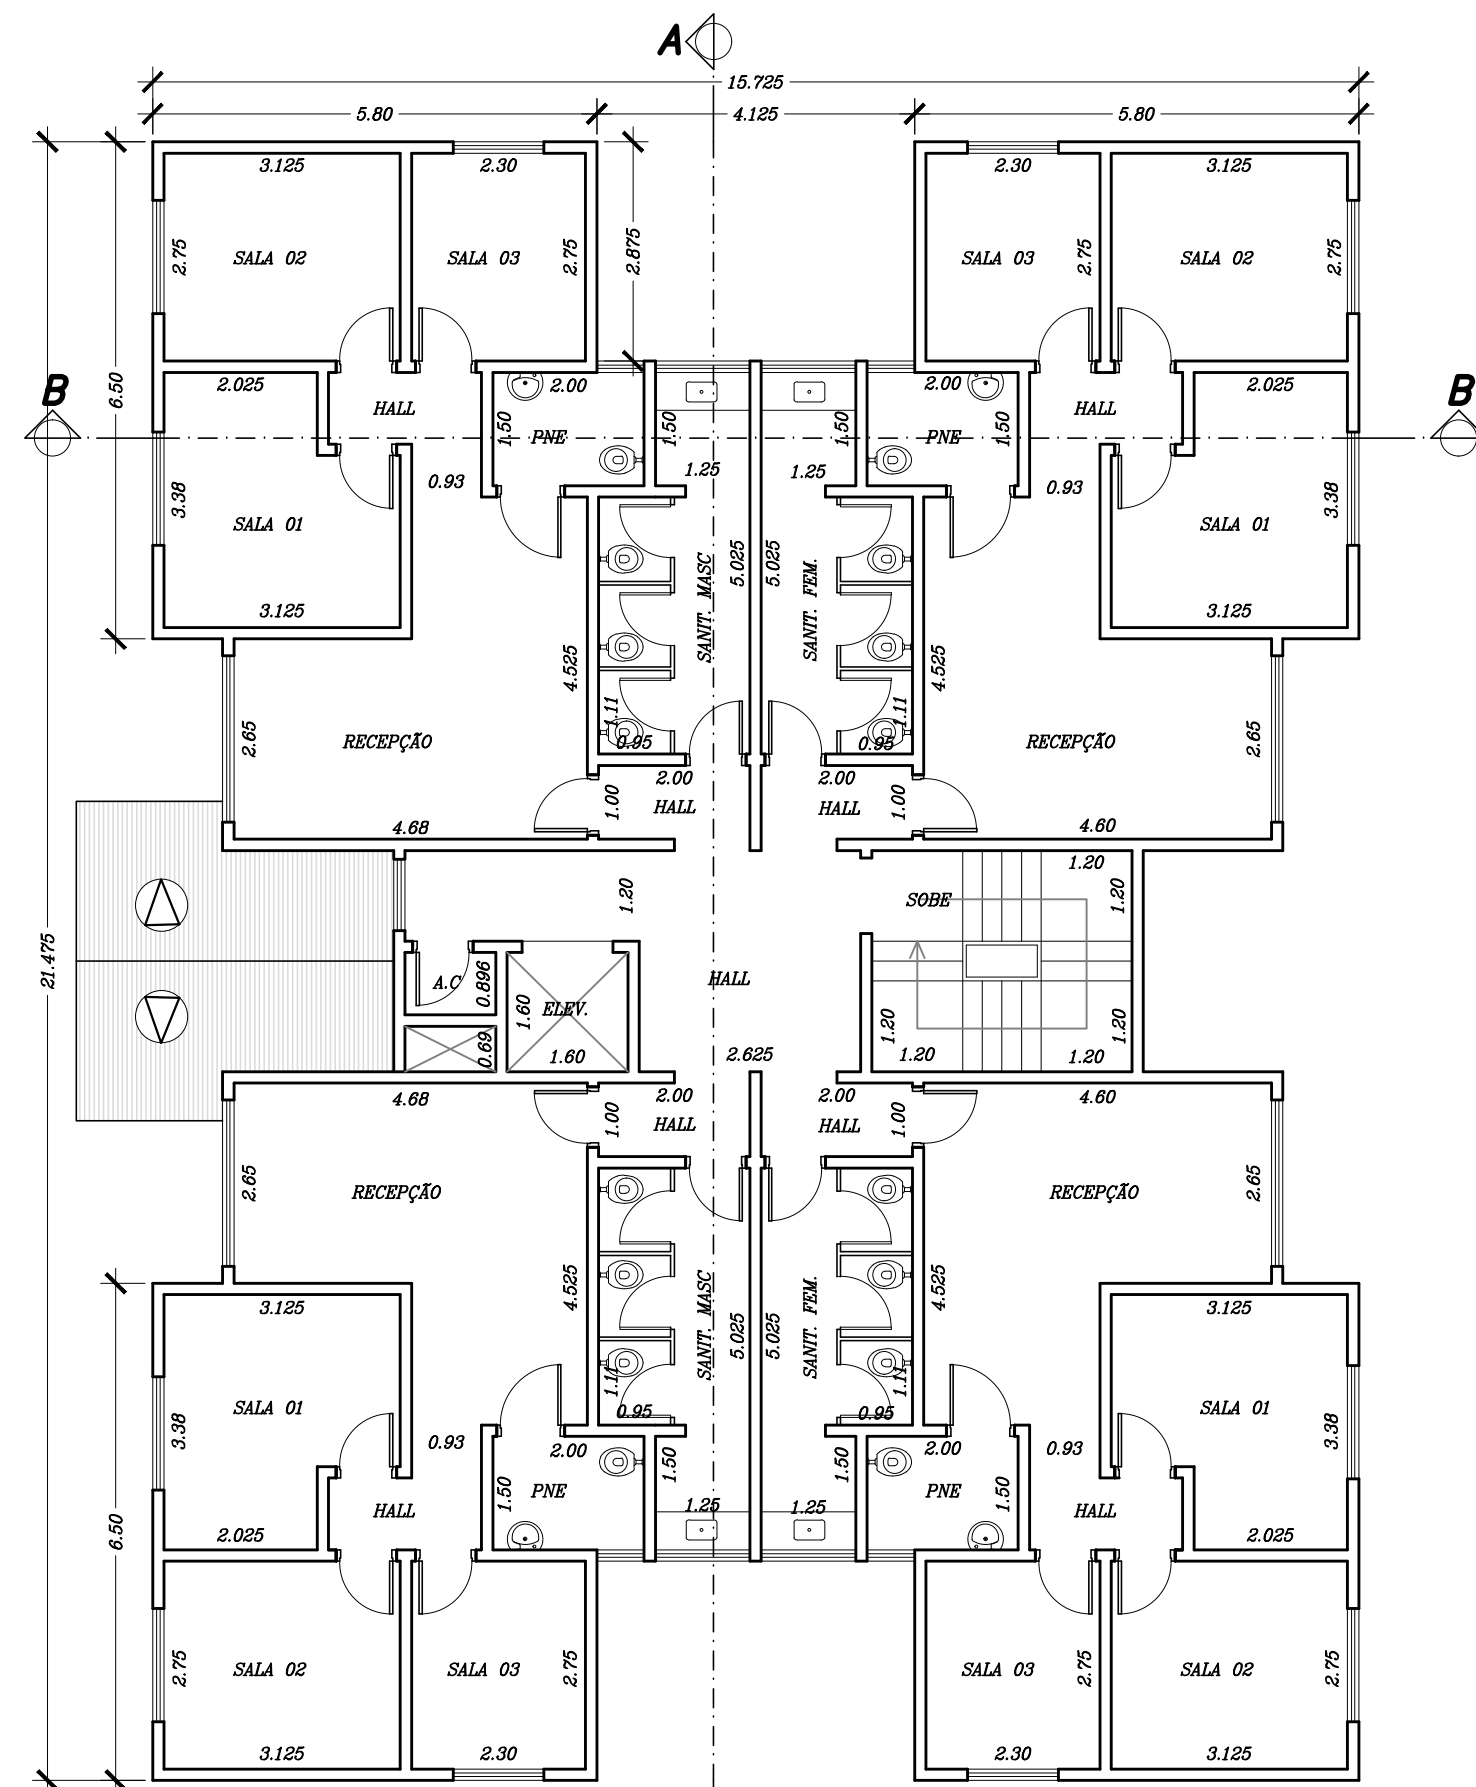

PLANTA BAIXA - PAV. TIPO - 02 AO 08 - SALAS
Esc. 1/100

Projeto Arquitetônico
Planta Baixa - Cortes - Elevação e Fachada

Folha 01/01
Escala Indicada

Projeto: **PROJETO PARA CONCLUSÃO E ADEQUAÇÃO DE SECRETARIAS**
SECRETARIA MUNICIPAL DA EDUCAÇÃO (A. Anderson) - SECRETARIA MUNICIPAL DE SAÚDE (S. Anderson)
SECRETARIA MUNICIPAL DE TRANSPORTES E INFRAESTRUTURA (J. Andre)
SECRETARIA MUNICIPAL DE PROMOÇÃO E DESENVOLVIMENTO SOCIAL (J. Andre)

Local: Rua Dom João VI, n° 513 - Lote N/T - Quadra N/T - Vila Cosme Abate

Proprietário: **PREFEITURA MUNICIPAL DE FERRAZ DE VASCONCELOS**

Inscr. Munic.: 20.0060.0024-000

Situação Sem Escala

DECLARO QUE A APROVAÇÃO DO PROJETO NÃO IMPLICA NO RECONHECIMENTO POR PARTE DA PREFEITURA DO TÍTULO DE PROPRIEDADE DO TERRENO.

Progr.:

Quadro de Áreas

Partes	Área (m²)
1ª Parte	12.280,00m²
2ª Parte	102,20m²
3ª Parte	107,40m²
4ª Parte	107,40m²
5ª Parte	107,40m²
6ª Parte	107,40m²
7ª Parte	107,40m²
8ª Parte	107,40m²
Total	12.819,80m²

Secretaria Municipal de Obras
ARQUITETO E URBANISTA - ANTONIO CARLOS DOS SANTOS PEREIRA