

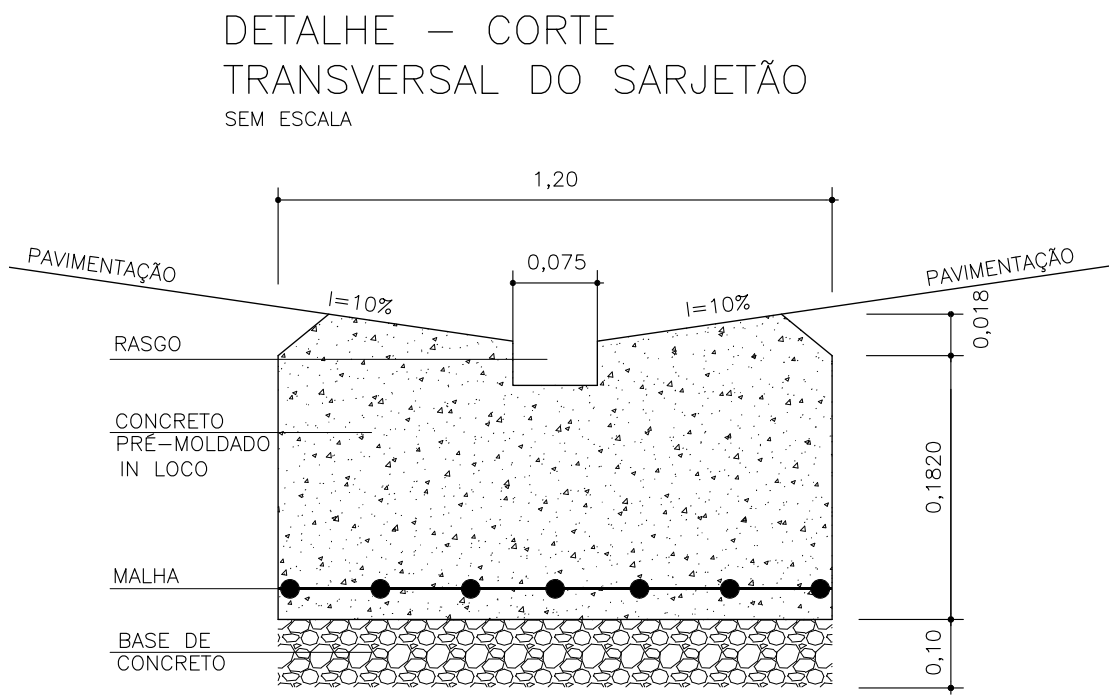


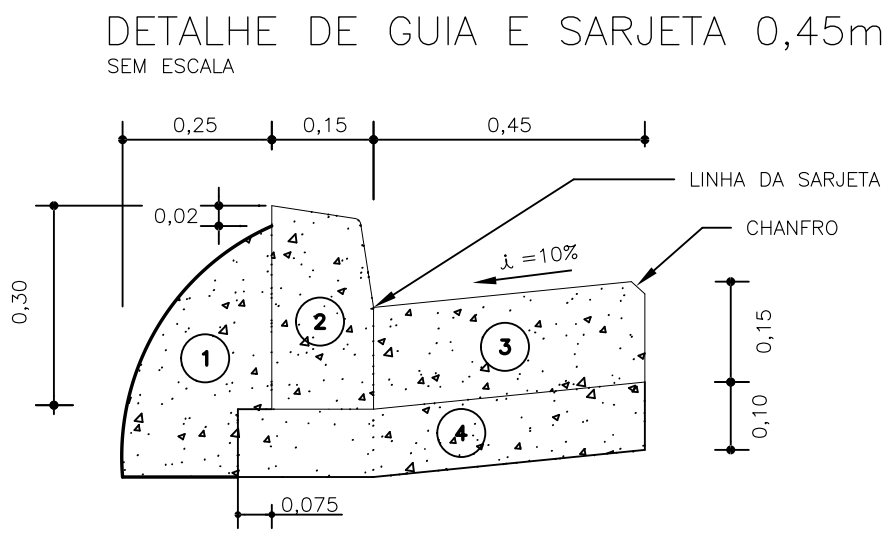

LEGENDA


- PAVIMENTO ASFÁLTICO "NOVO"
- PAVIMENTO ASFÁLTICO "NOVO" - COM REFORÇO NO SUB LEITO
- ÁREA DE FRESAGEM E RECAPEAMENTO ASFÁLTICO
- ÁREA DE DEMOLIÇÃO E RECAPEAMENTO ASFÁLTICO COM REFORÇO NO SUB LEITO
- CONSTRUÇÃO DE SARJETÃO
- GUIA E SARJETAS NOVAS

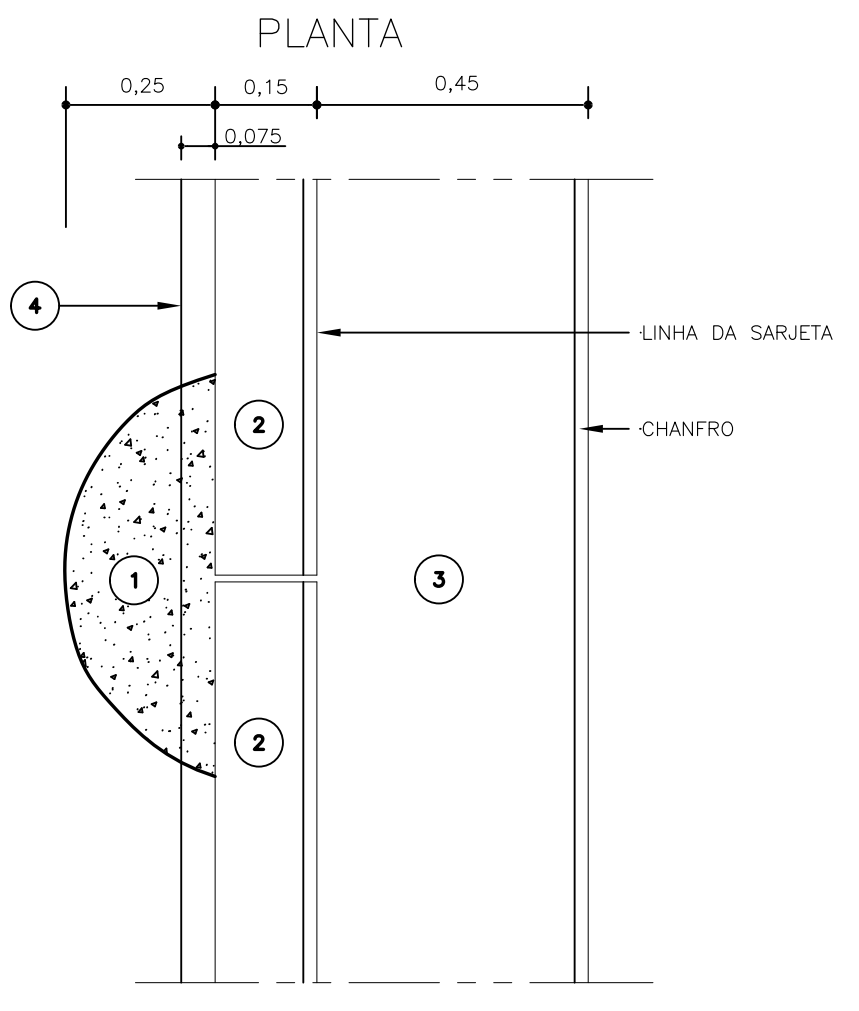

- 1 - ESCORA (BOLA)
- 2 - GUIA DE CONCRETO (TIPO 100) fck= 30MPa
- 3 - SARJETA DE CONCRETO 25MPa
- 4 - LASTRO DE CONCRETO MAGRO 15MPa

- Demolição e Remoção "Sarjetão EXISTENTE"
- Construção de SARJETÃO


SEÇÃO TIPO I
PAVIMENTAÇÃO ASFÁLTICA - "NOVA"

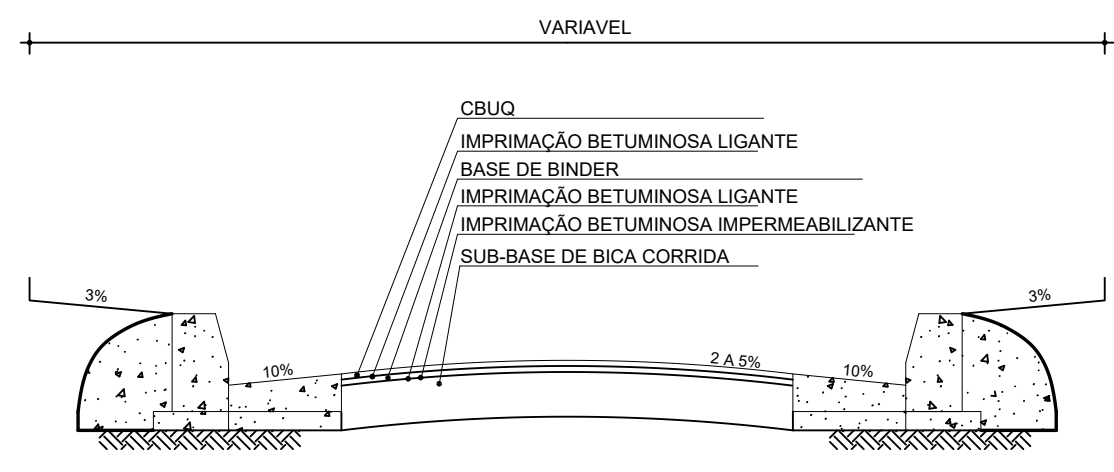

DETALHE DO PAVIMENTO

CBUQ - CAMADA DE ROLAMENTO EM CONCRETO ASFÁLTICO	5,0 cm
IMPRIMAÇÃO BETUMINOSA LIGANTE	
BASE DE BINDER	5,0 cm
IMPRIMAÇÃO BETUMINOSA LIGANTE	
IMPRIMAÇÃO BETUMINOSA IMPERMEABILIZANTE	
SUB-BASE BICA CORRIDA	15,0 cm


SEÇÃO TIPO II
PAVIMENTAÇÃO ASFÁLTICA - COM REFORÇO NO SUBLEITO

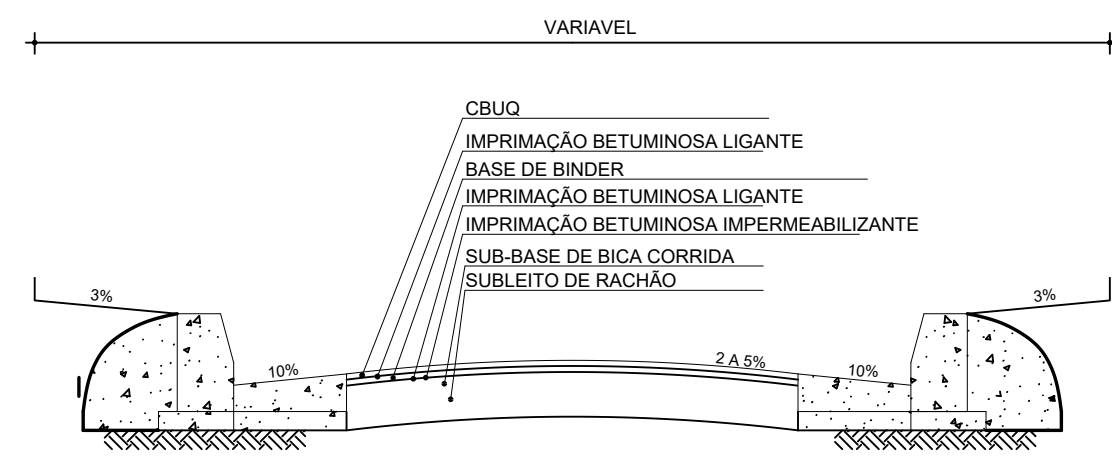

DETALHE DO PAVIMENTO

CBUQ - CAMADA DE ROLAMENTO EM CONCRETO ASFÁLTICO	5,0 cm
IMPRIMAÇÃO BETUMINOSA LIGANTE	
BASE DE BINDER	5,0 cm
IMPRIMAÇÃO BETUMINOSA LIGANTE	
IMPRIMAÇÃO BETUMINOSA IMPERMEABILIZANTE	
SUB-BASE BICA CORRIDA	15,0 cm
SUBLEITO DE RACHÃO	50,0 cm

SEÇÃO TIPO III
RECAPEAMENTO ASFÁLTICO

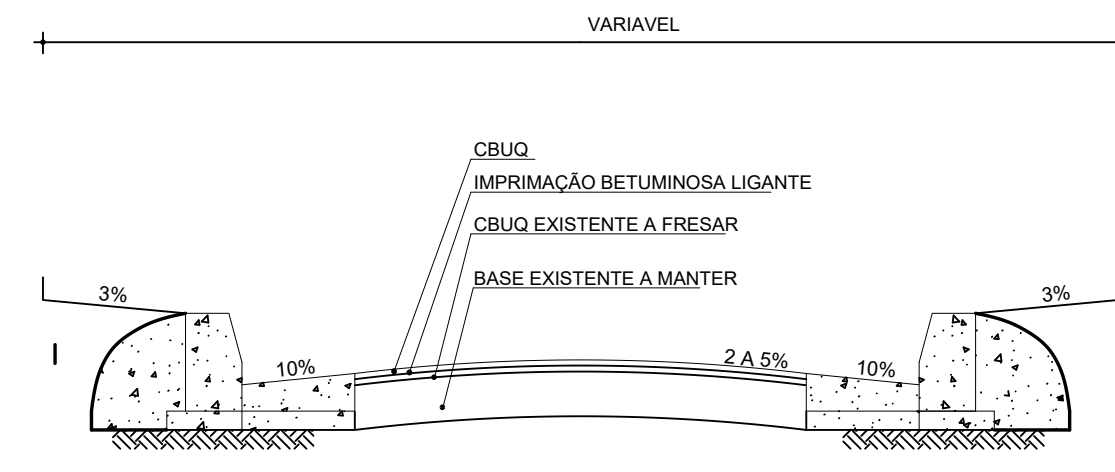

DETALHE DO PAVIMENTO

CBUQ - CAMADA DE ROLAMENTO EM CONCRETO ASFÁLTICO	5,0 cm
IMPRIMAÇÃO BETUMINOSA LIGANTE	
CBUQ EXISTENTE A FRESAR	5,0 cm
BASE EXISTENTE A MANTER	

- DEMOLIÇÃO e Remoção das Guias e Sarjetas
- e Reconstrução de Guias e Sarjetas "NOVAS"

ÁREA DE DEMOLIÇÃO E RECAPEAMENTO ASFÁLTICO COM REFORÇO NO SUB LEITO

Guias e Sarjetas "EXISTENTES"

Guias e Sarjetas "EXISTENTES"

- Construção de SARJETÃO

Guias e Sarjetas "EXISTENTES"

Guias e Sarjetas "EXISTENTES"

Guias e Sarjetas "NOVAS"

Projeto:
RECUPERAÇÃO da Malha Viária do Município - Rua Honorina A. de Carvalho e Outras
Prefeitura Municipal de Ferraz de Vasconcelos

 **FUMEFI**
Rua Honorina Aires de Carvalho e Outras - Jardim São João
Ferraz de Vasconcelos - SP.

Data: 13/06/18	Projeto: RECUPERAÇÃO VIÁRIA	Secretaria Municipal de Obras / Planejamento Secretário - Antonio C. Santos Ferreira	Respons. Técnico: Antonio C. Santos Ferreira CAU SP - A25097-B	Escala: 1:500 e Indicada	Folha: 02 / 05
-------------------	--------------------------------	--	--	--------------------------------	-------------------