




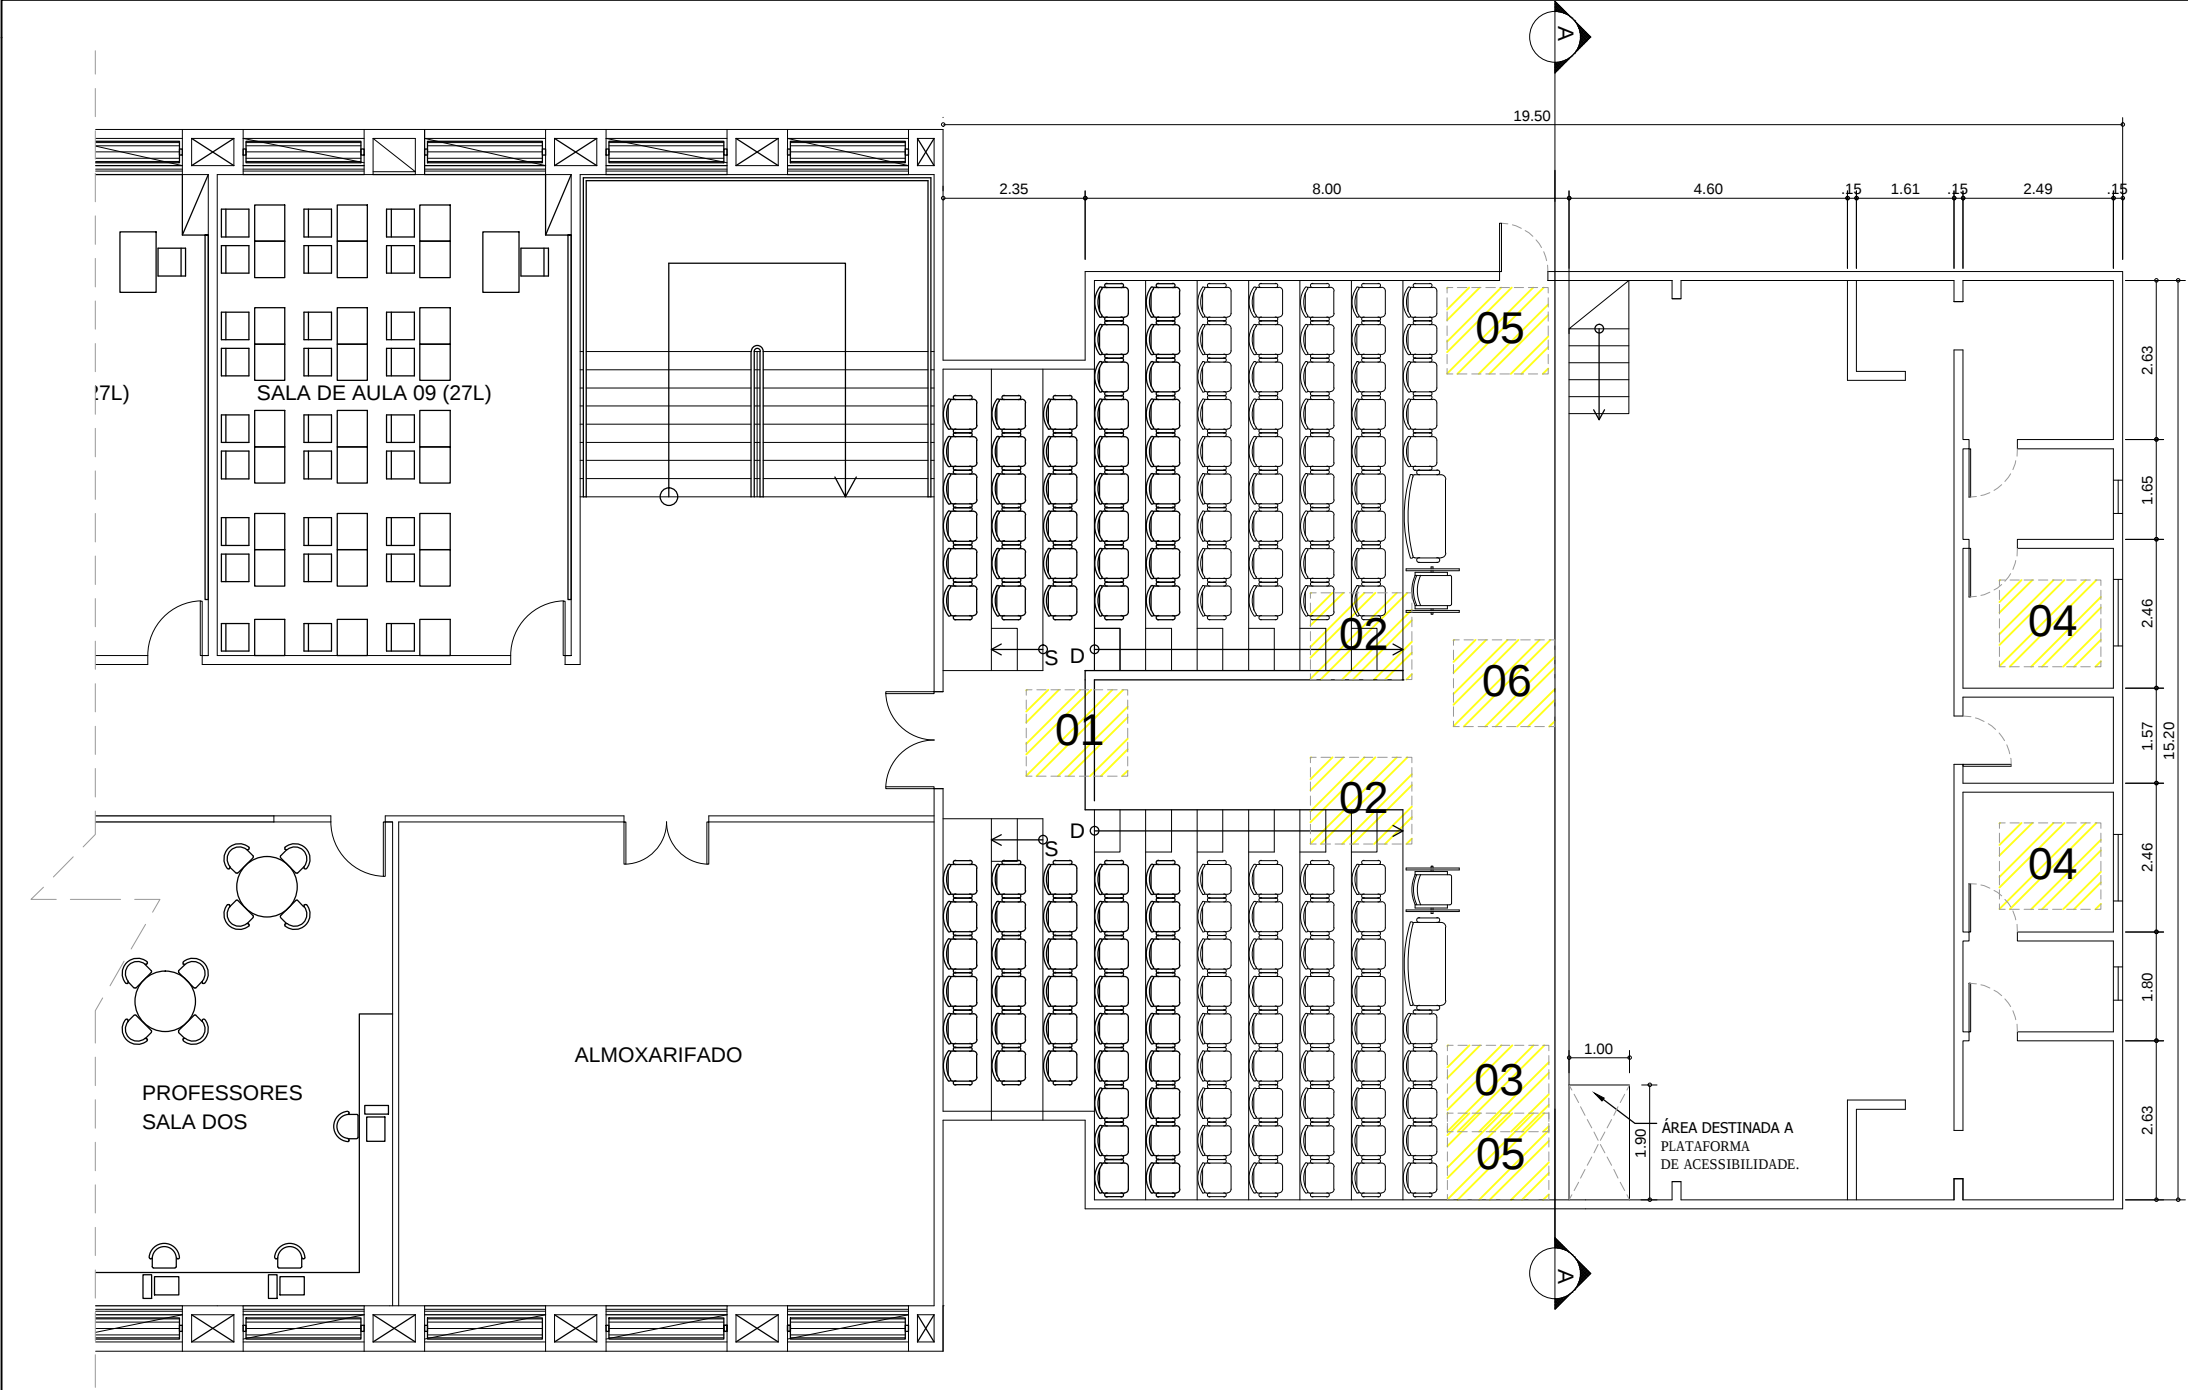


REFORMA ANFITEATRO EMEB PRIMOROSA JORGE
ESC 1/125

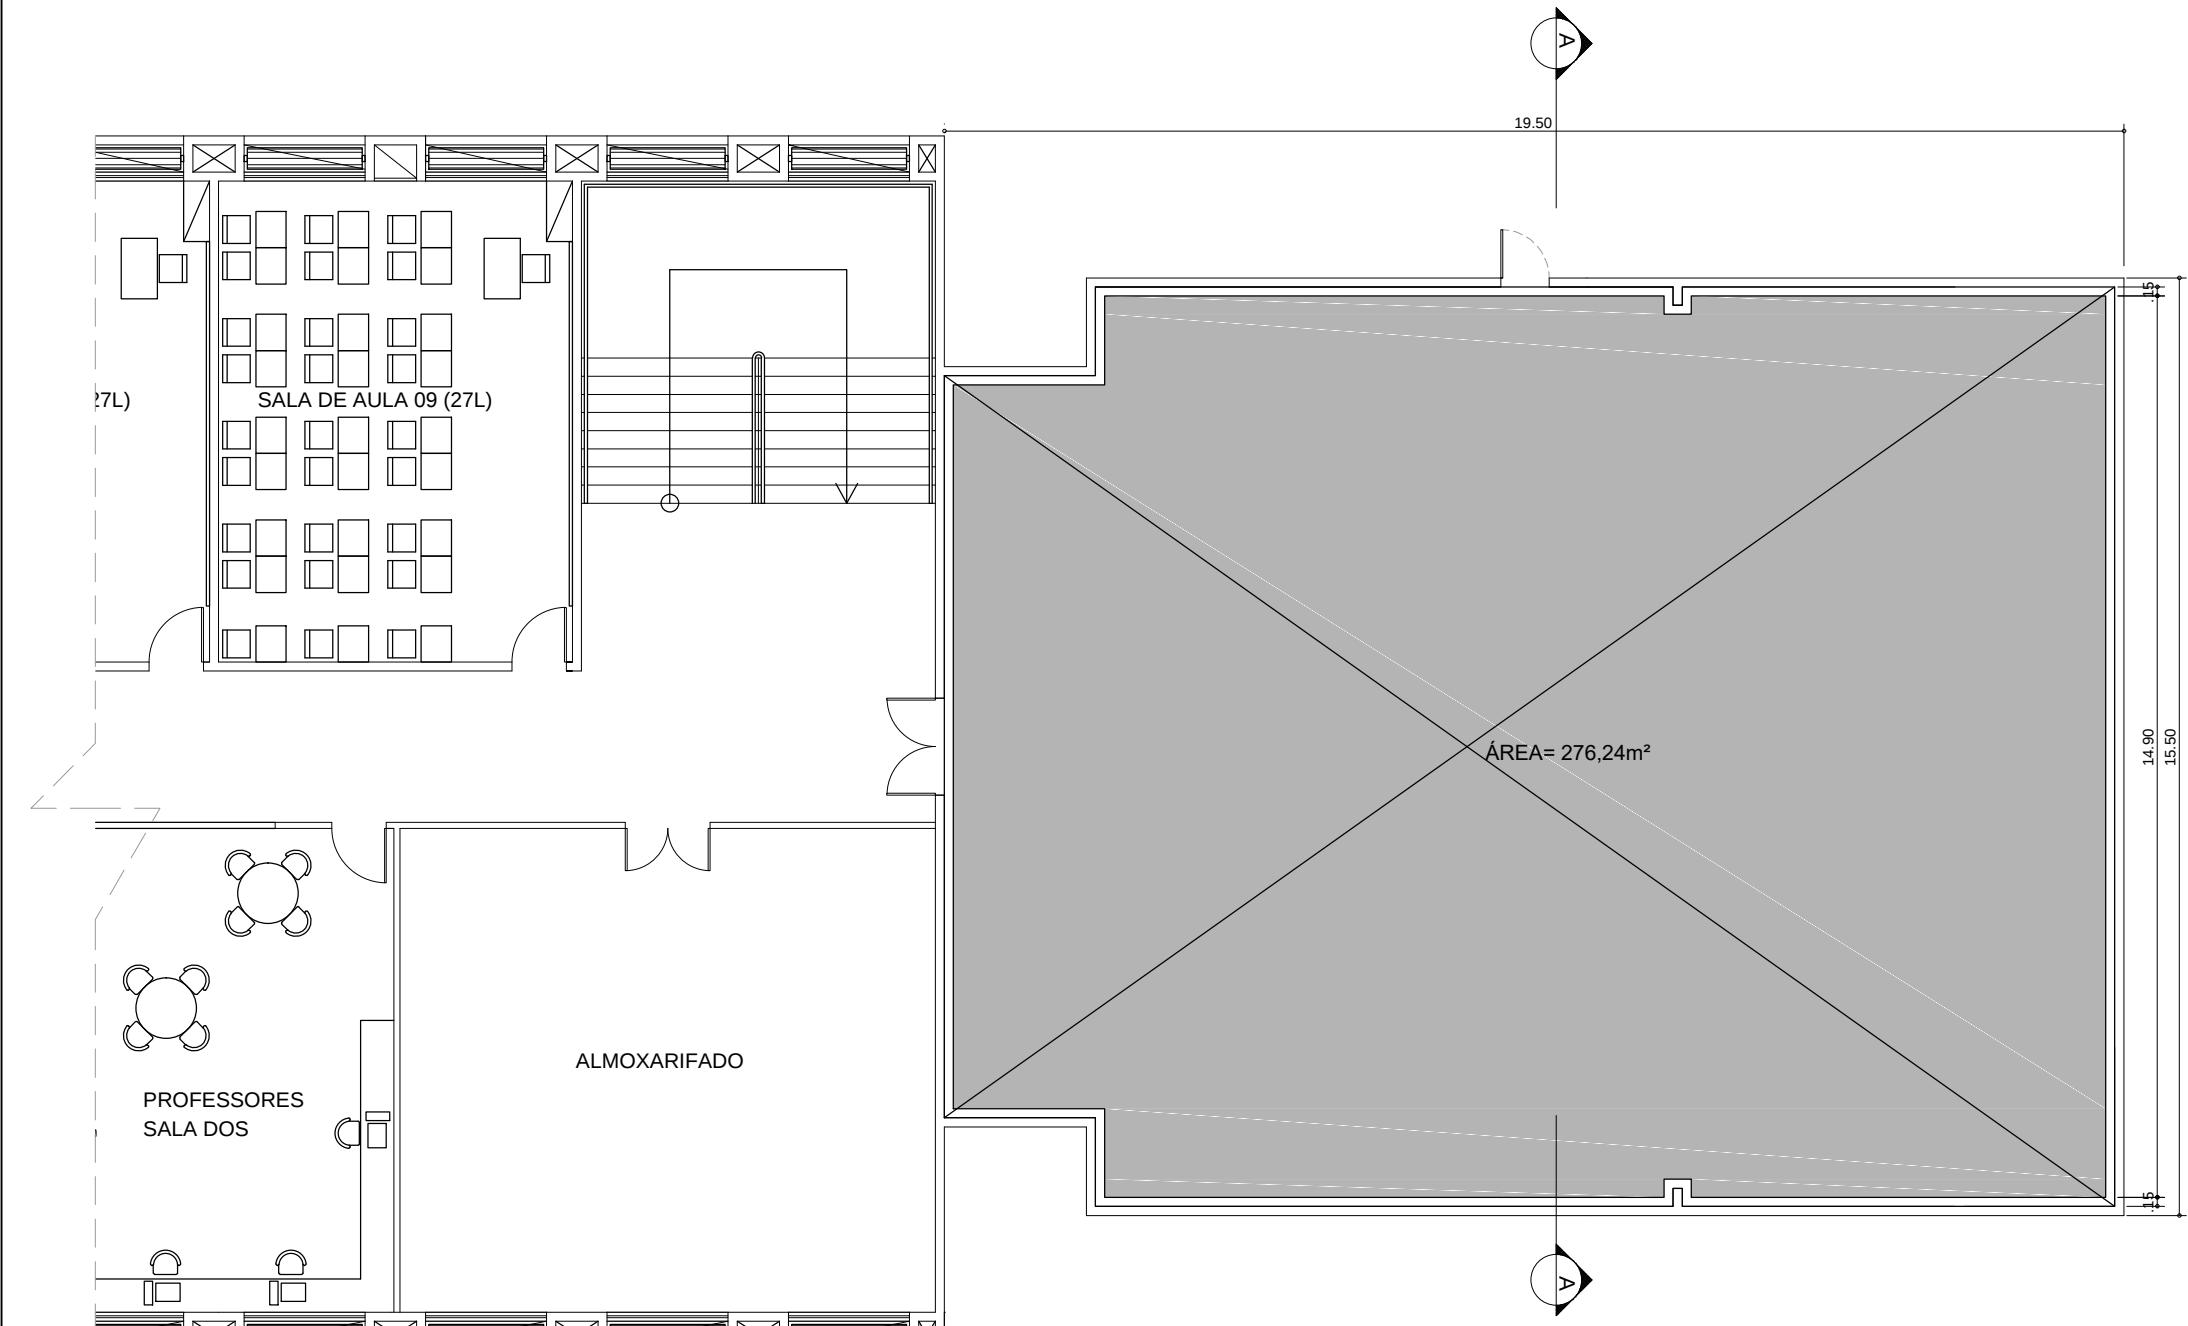

PLANTA DE FORRO ANFITEATRO EMEB PRIMOROSA JORGE
ESC 1/125

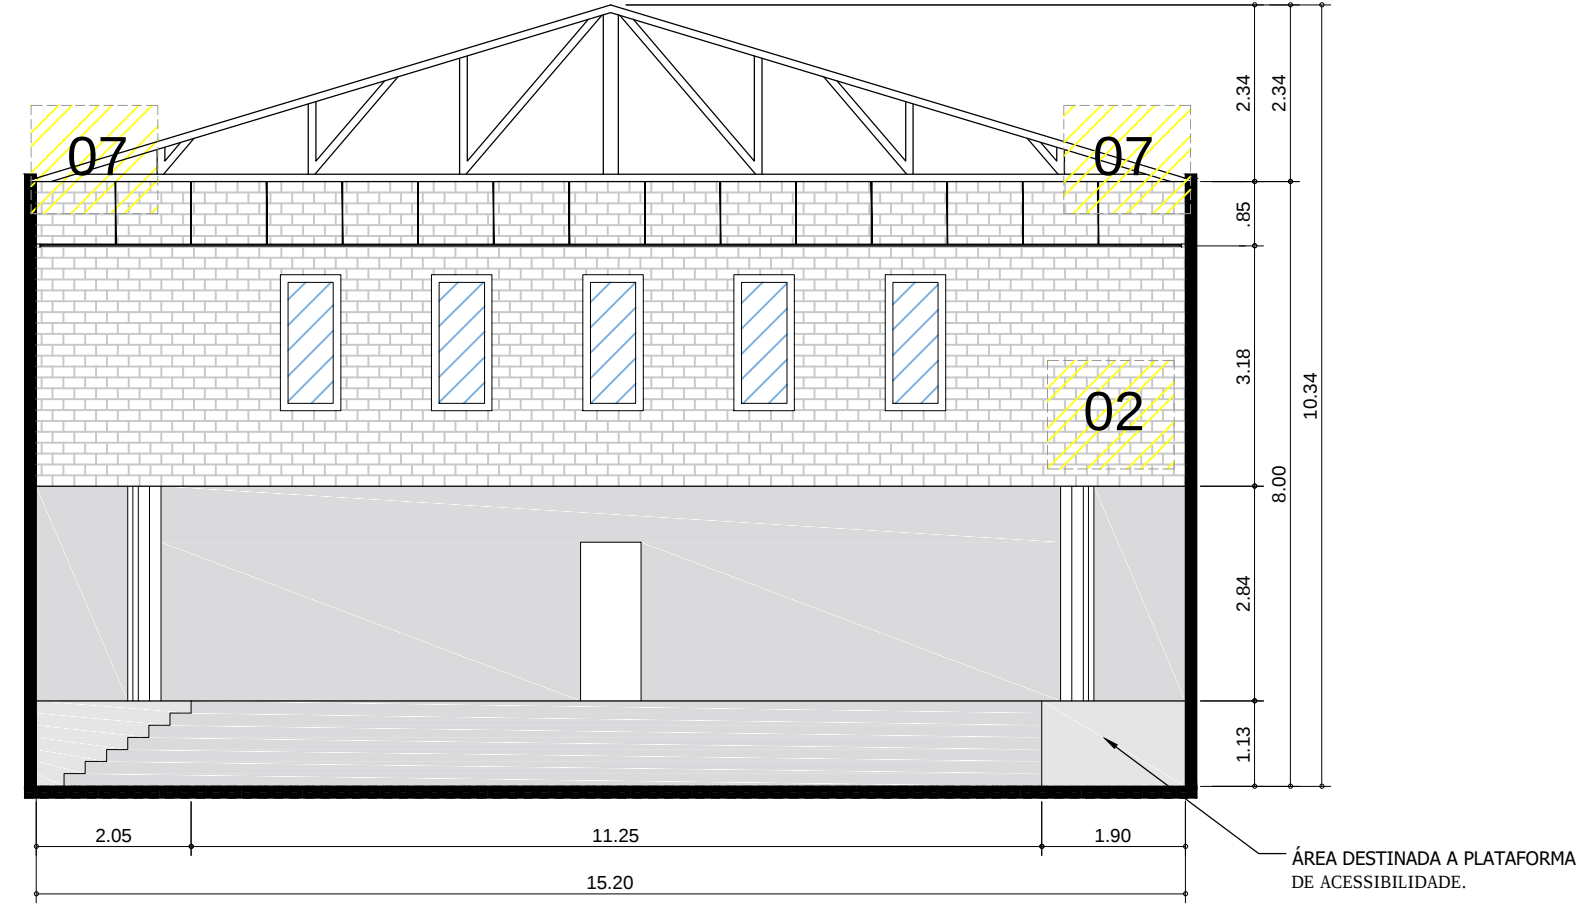

CORTE AA
ESC: 1/100

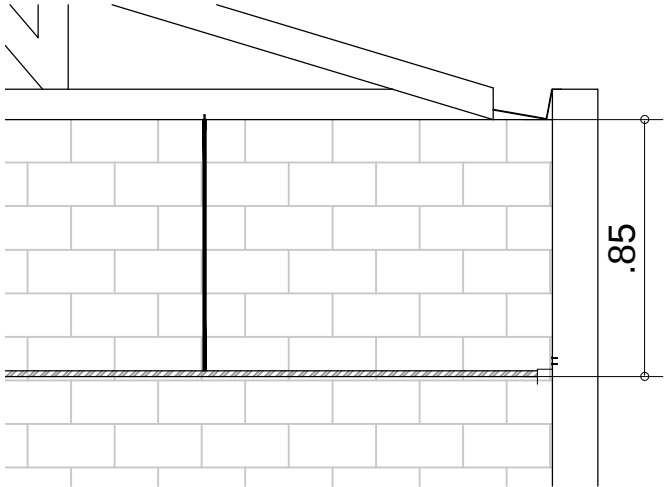

AMPLIAÇÃO FORRO
ESC: 1/25

- LEGENDA:
- 1- PINTURA DA PORTA DE ENTRADA.
 - 2- REPARO E PINTURA DAS ARQUIBANCADAS, ESCADAS E PAREDES.
 - 3- ADIÇÃO DE PLATAFORMA CADEIRANTE PARA ACESSO AO PALCO .
 - 4- MANUTENÇÃO DAS JANELAS.
 - 5- SUBSTITUIÇÃO DAS LUMINÁRIAS.
 - 6- POLIMENTO DO PISO.
 - 7- TROCA DAS CALHAS
- INSTALAÇÃO FORRO DE GESSO FIXAÇÃO POR TIRANTE NAS ESTRUTURAS METÁLICAS DO TELHADO - ÁREA TOTAL DO FORRO DE 276,24m²

- NOTAS:
- 1- ÁREA DO ANFITEATRO 295,33m²

Projeto:

PROJETO REFORMA DO ANFITEATRO EMEB PRIMOROSA JORGE

Prefeitura Municipal de Ferraz de Vasconcelos

Prefeita: PRISCILA GAMBALE



REFORMA ANFITEATRO EMEB PRIMOROSA JORGE

Rua Itapira / Rua Tabajara - Vila Santo Antonio, Ferraz de Vasconcelos - SP.

COD GOOGLE: -23.546711, -46.384198

Data	Projeto	Secretaria	Eduardo Figueiredo G. de Paiva	ESCALA	Folha
30/05/23	REF.	Planejamento	Arquiteto e Urbanista	IND	Única
	ANFITEATRO	Sec. - Eduardo Palva	CAU-SP: A46145-8		
			RRT: 18552713		