




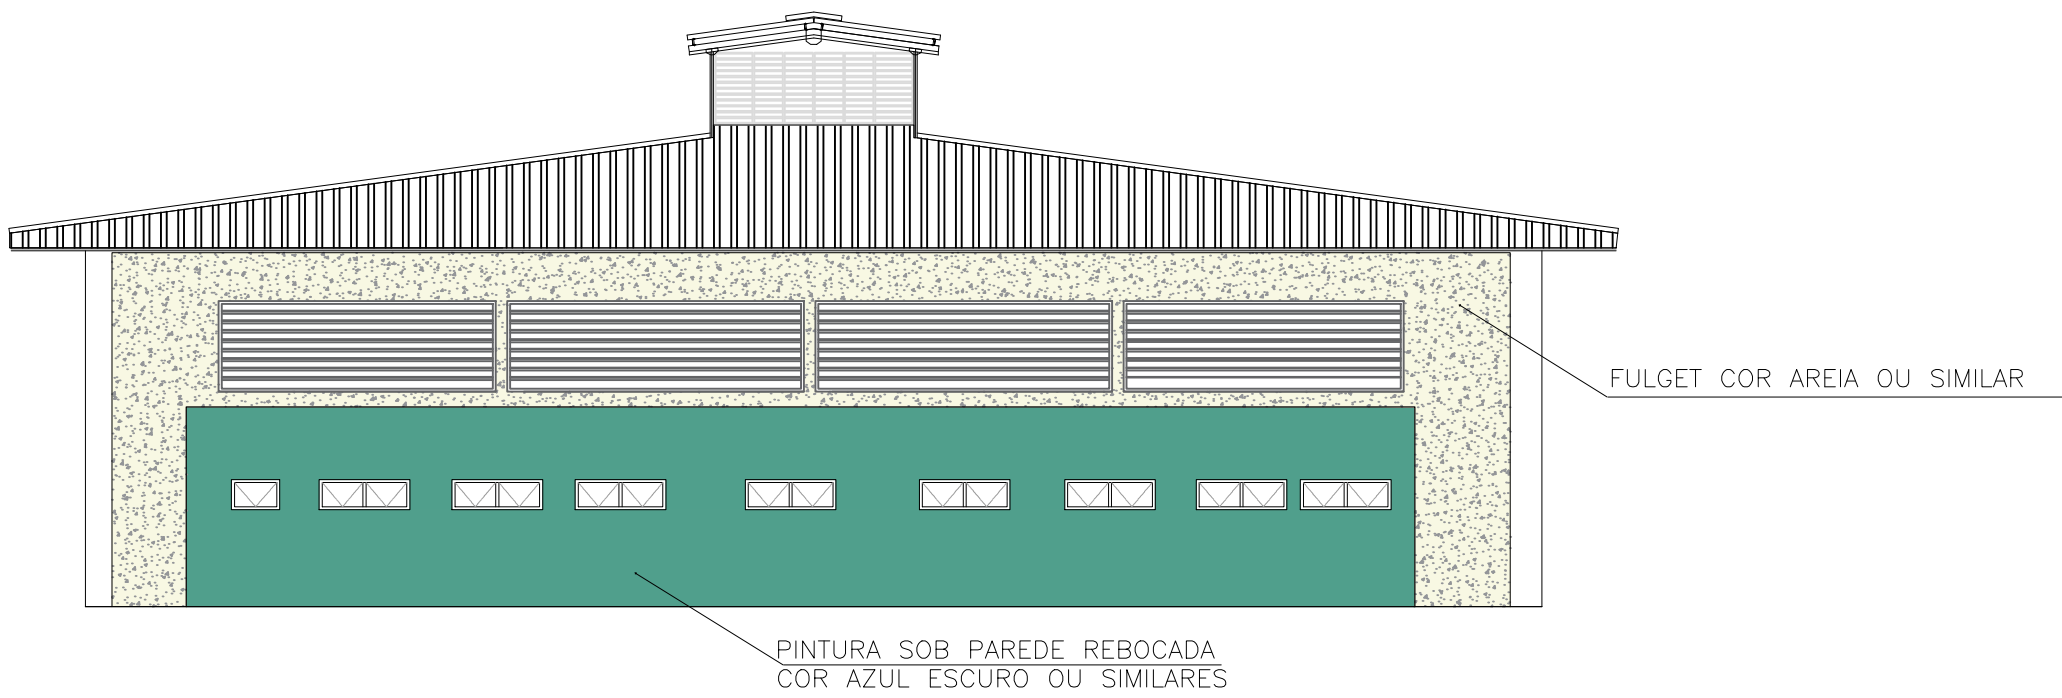


ELEVAÇÃO A
ESC: 1/125

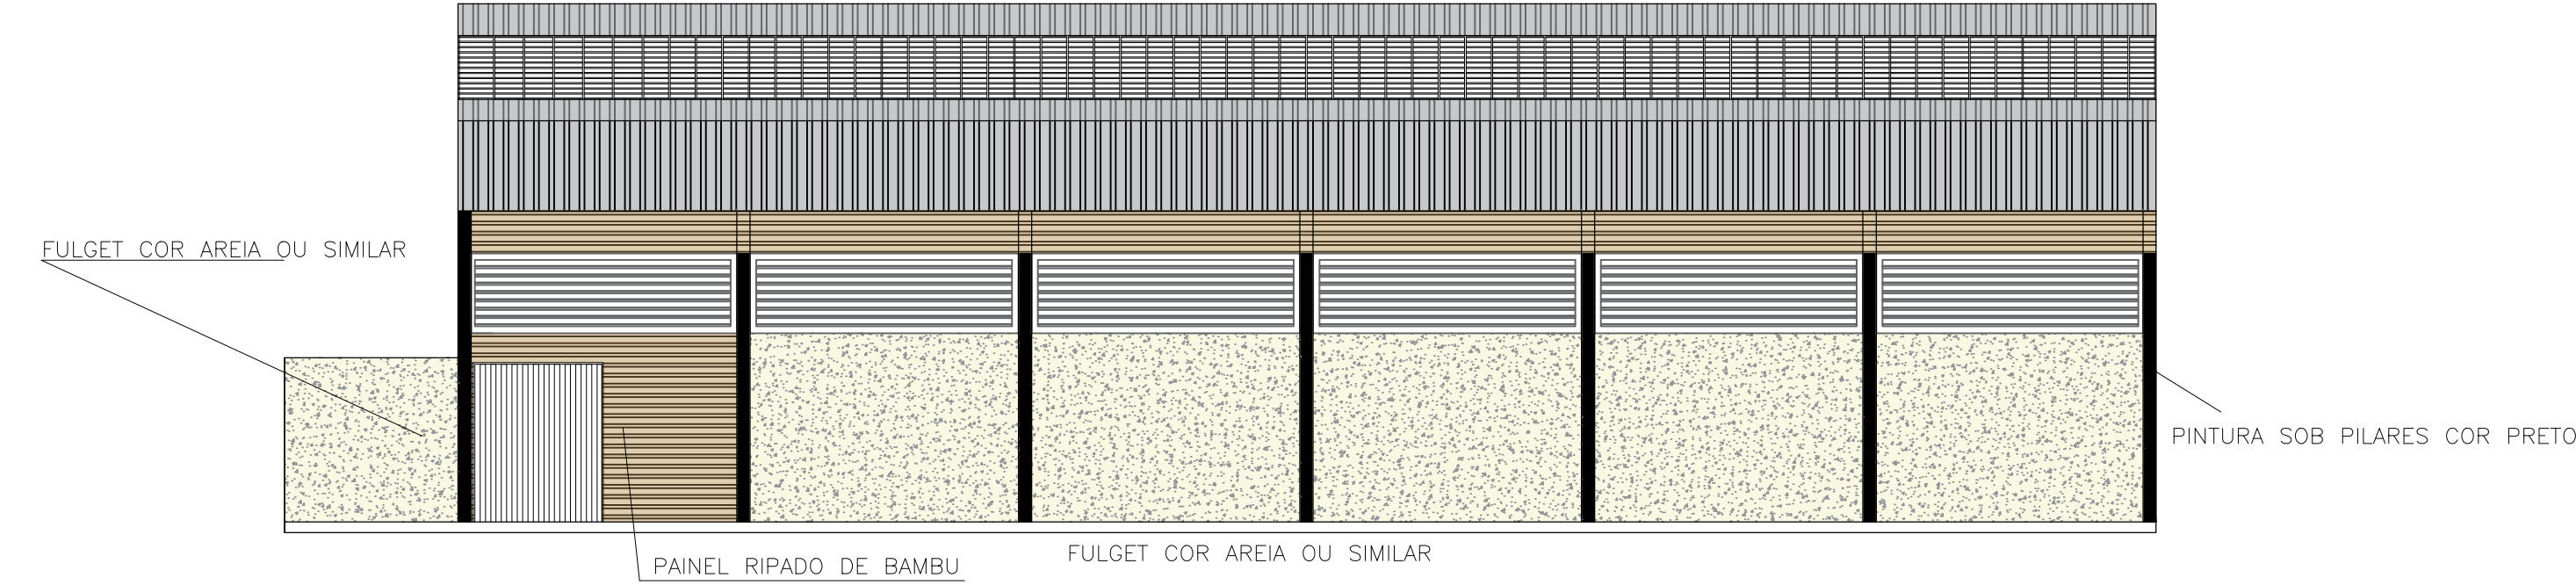


ELEVAÇÃO B
ESC: 1/125

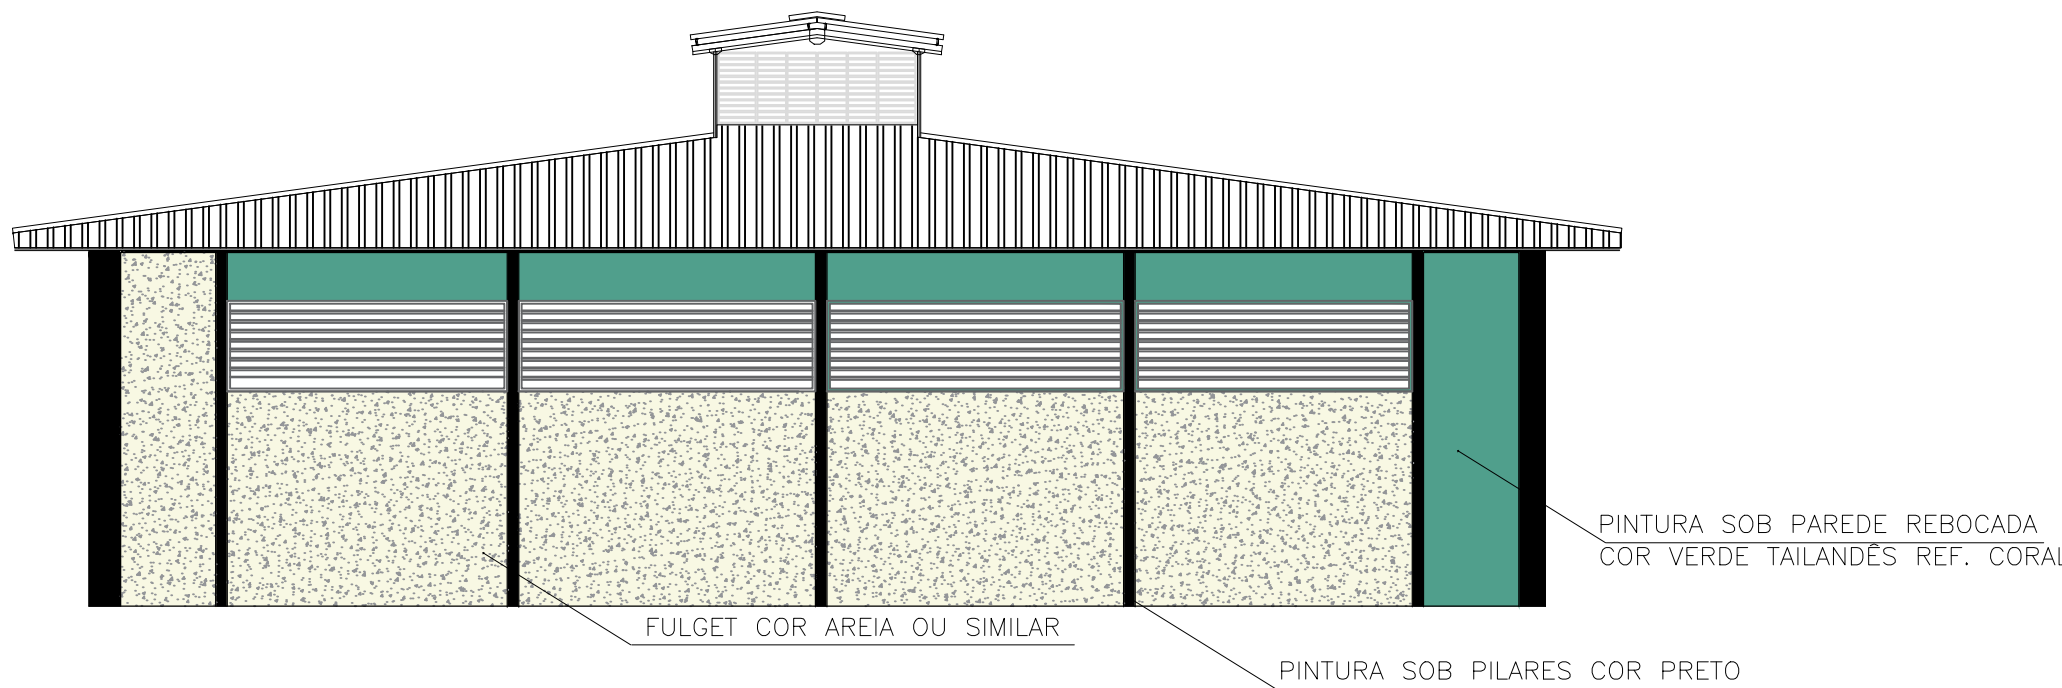


ELEVAÇÃO C
ESC: 1/125

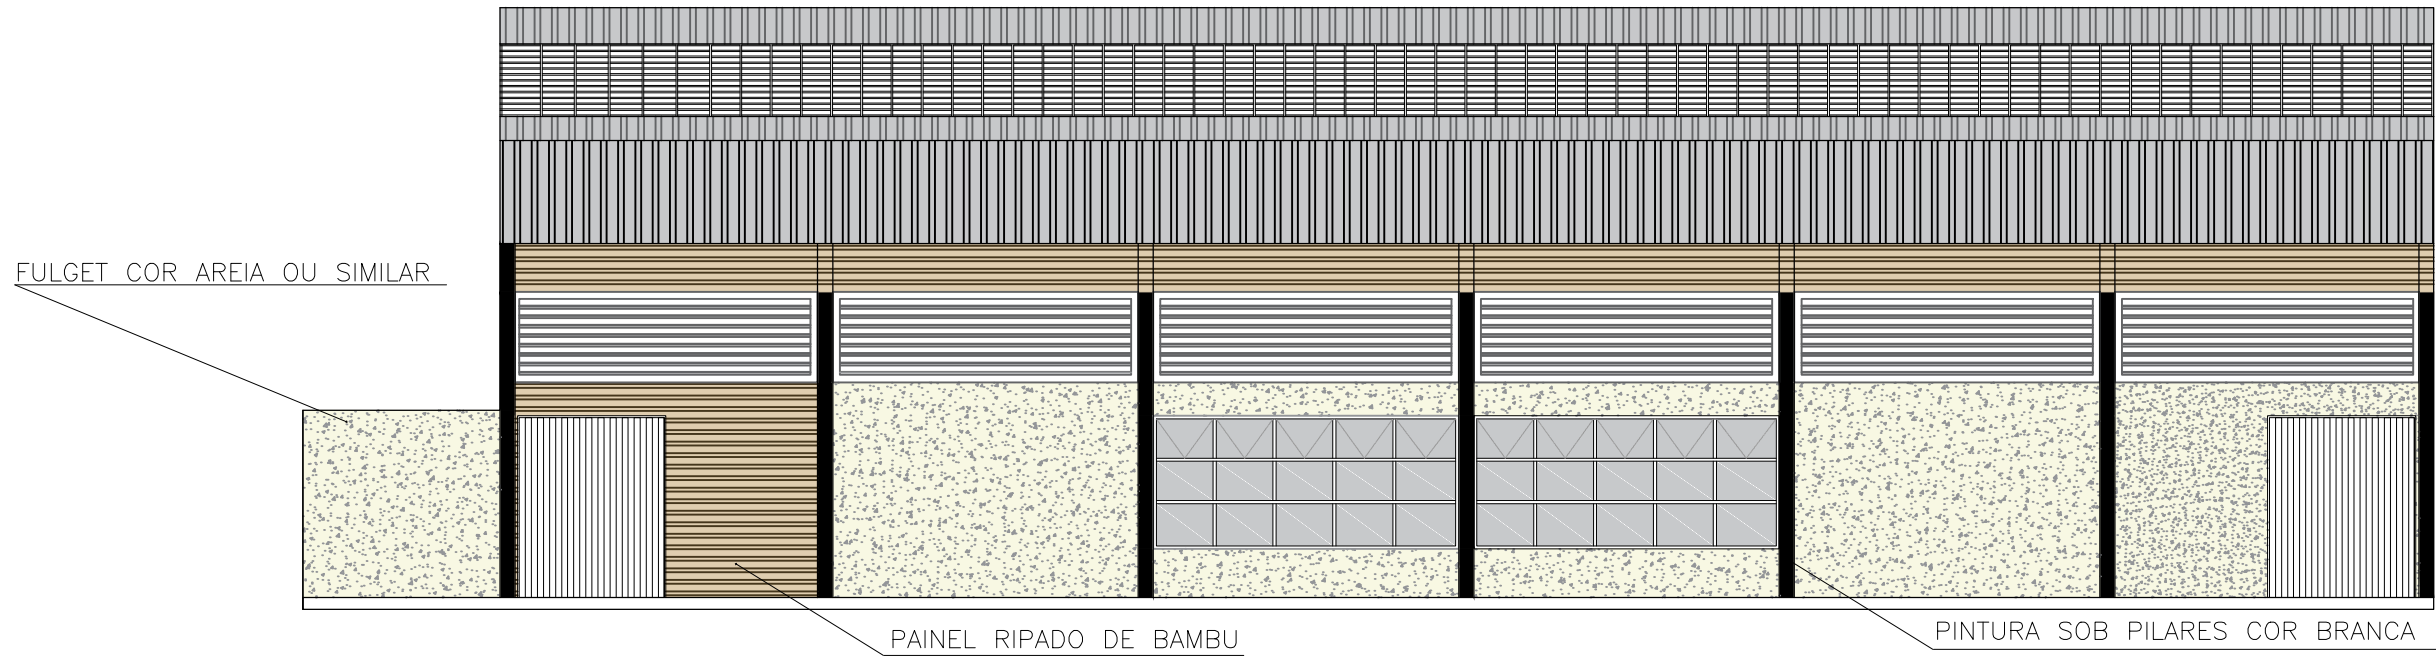


ELEVAÇÃO D
ESC: 1/125

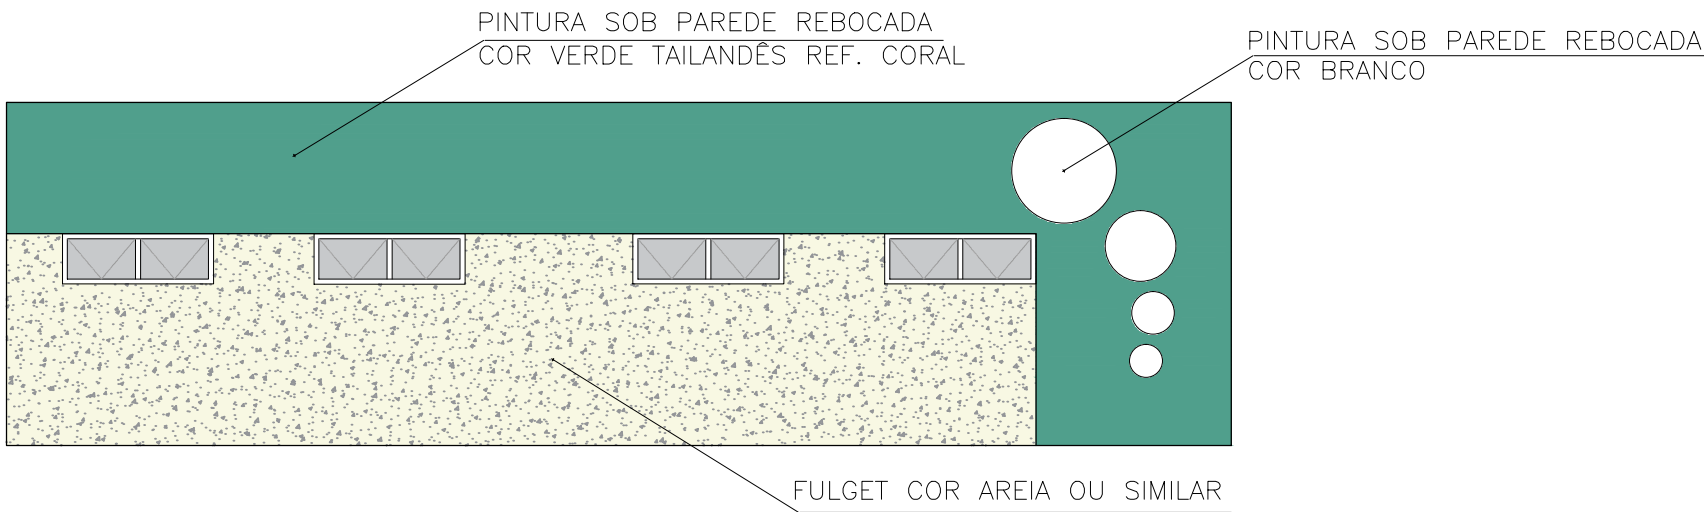

ELEVAÇÃO E
ESC: 1/75

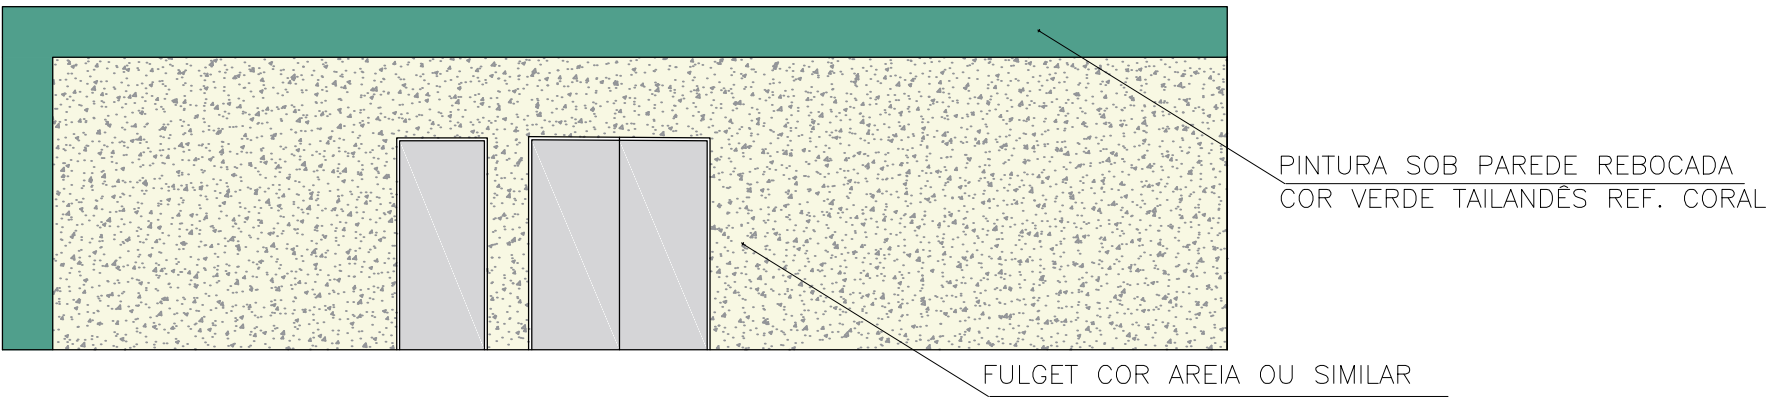

ELEVAÇÃO F
ESC: 1/75

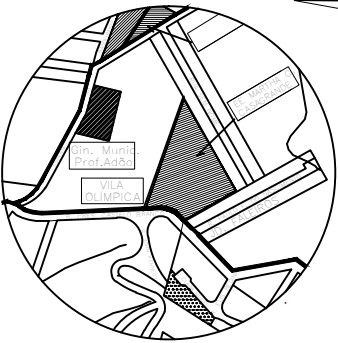ELEVAÇÕES COMPLEXO AQUÁTICO		FOLHA: 04/05 ESCALA: 1/75 REVISÃO: 00
OBRA: REFORMA VILA OLÍMPICA		
LOCAL: RUA PRESIDENTE CASTELO BRANCO, ESQ. NÚCLEO ITAIM		ZONA: Z5
PROPRIETÁRIO: PREFEITURA MUNICIPAL DA CIDADE DE FERRAZ DE VASCONCELOS		CONTRIBUINTE: 15.0004.0018--000 DATA: JANEIRO/2024
SITUAÇÃO SEM ESCALA: 		DECLARO QUE A APROVAÇÃO DESTA PROJETO NÃO IMPLICA NO RECONHECIMENTO, POR PARTE DA PREFEITURA, DO DIREITO DE PROPRIEDADE DO TERRENO. PROPRIETÁRIO: PREFEITURA MUNICIPAL DA CIDADE DE FERRAZ DE VASCONCELOS - SP. CNPJ: 46.523.197/0001-44
QUADRO DE ÁREAS GERAIS: ÁREA TERRENO:.....32.190,98 m² ÁREA A SER CONSTRUÍDA:3.572,88 m²		
RESPONSÁVEL TÉCNICO PELA REFORMA: ARQUITETO E URBANISTA EDUARDO FIGUEIREDO GOMES DE PAIVA RRT: 448.142-9		