




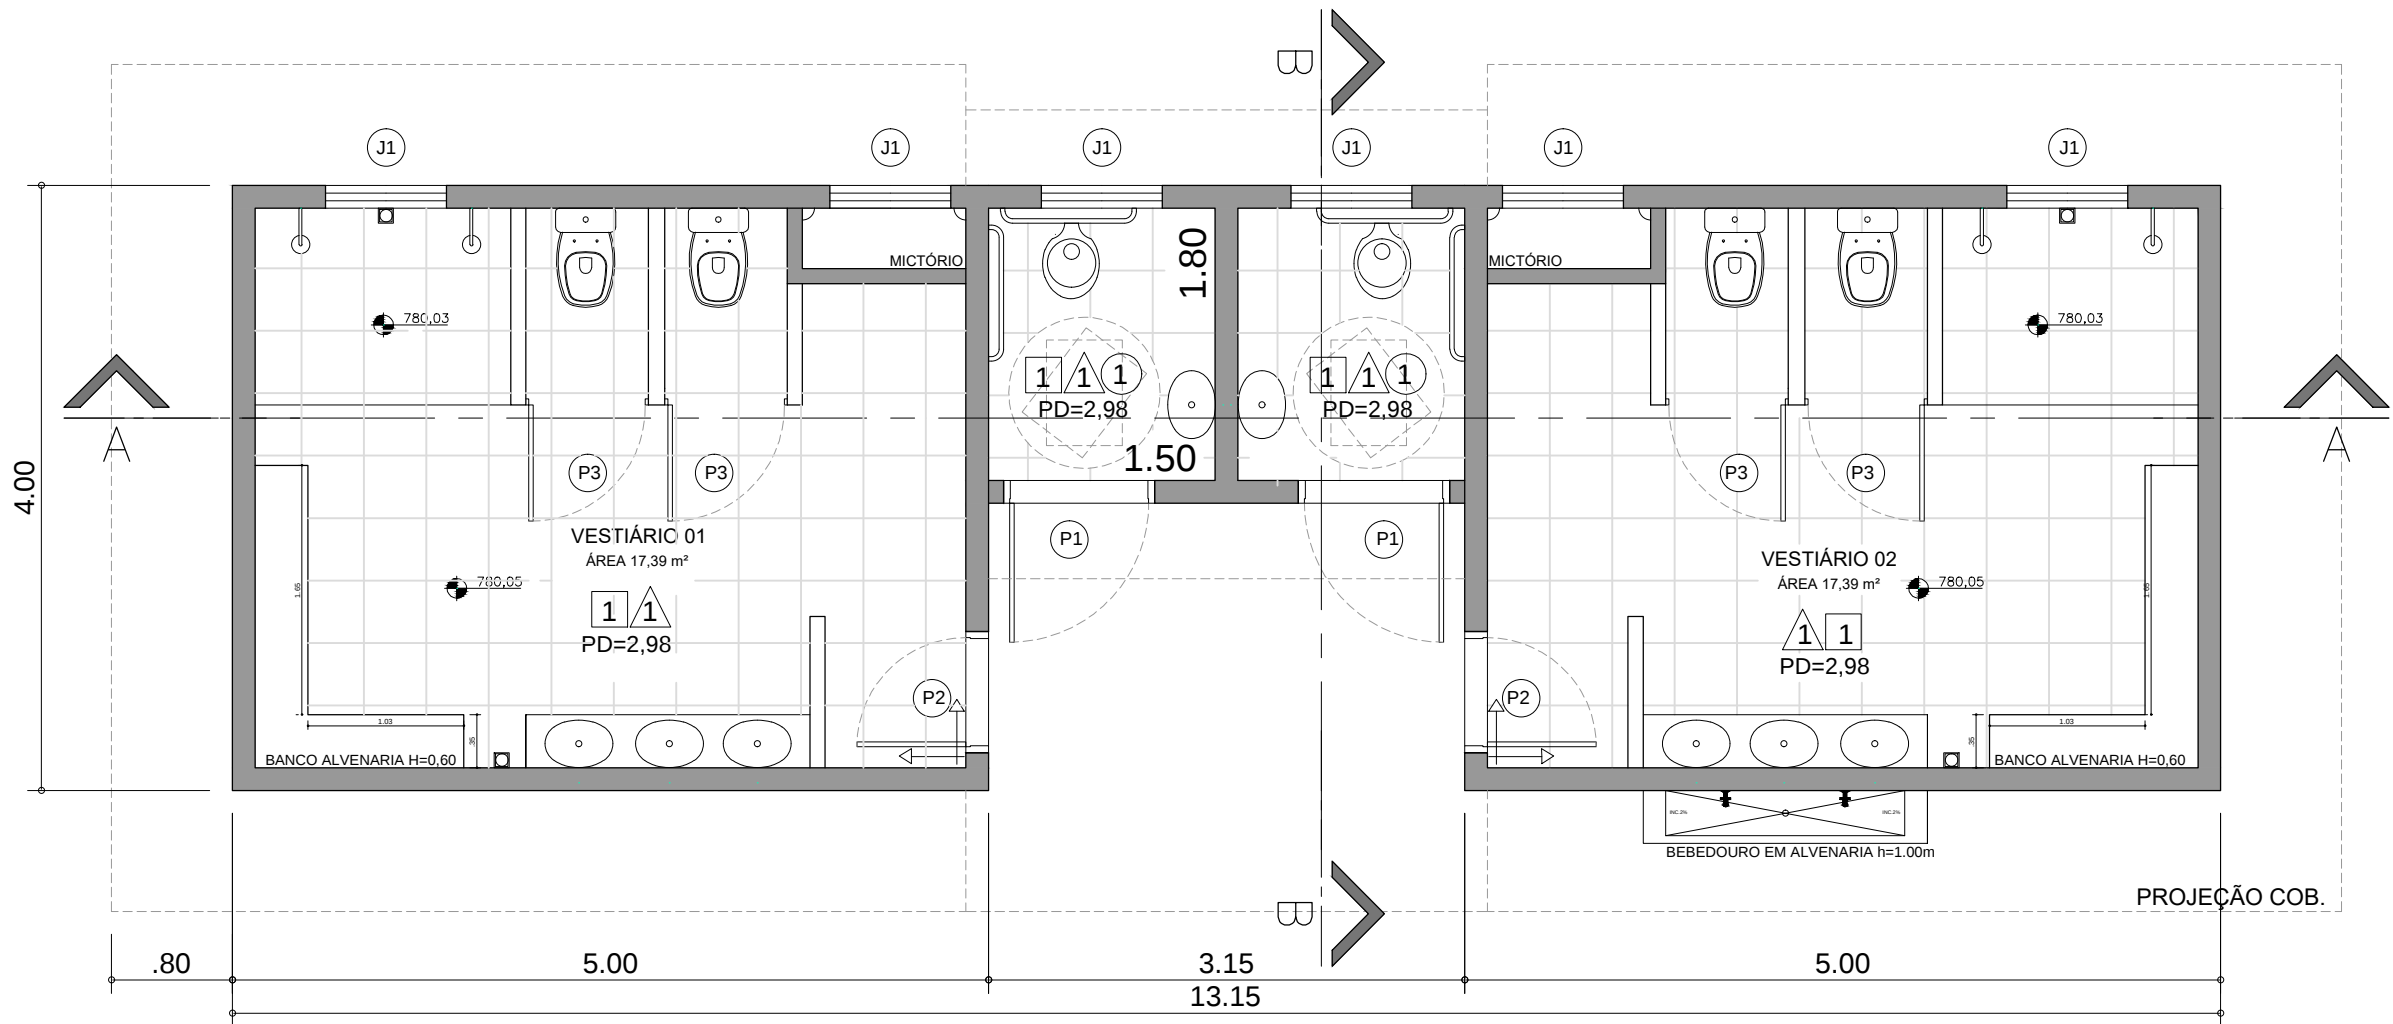


PLANTA DE ARQUITETURA
ESC:1/50

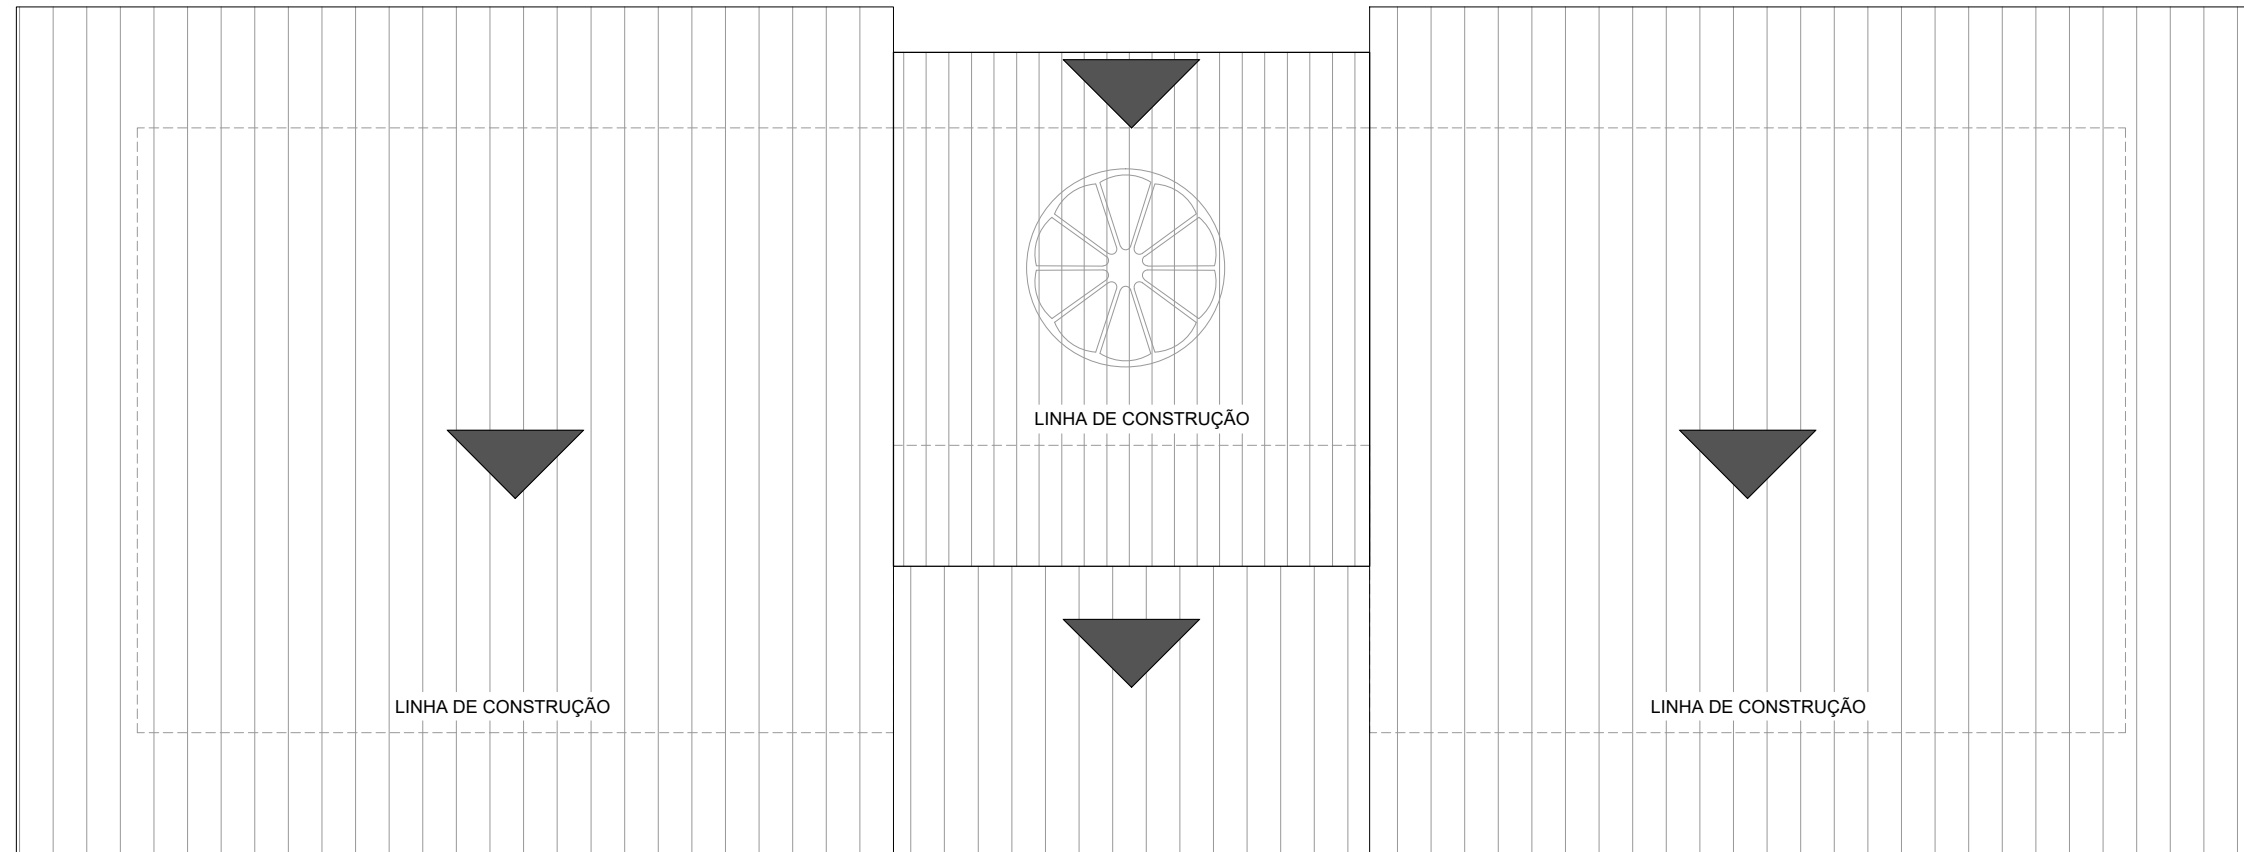


PLANTA DE COBERTURA
ESC:1/50

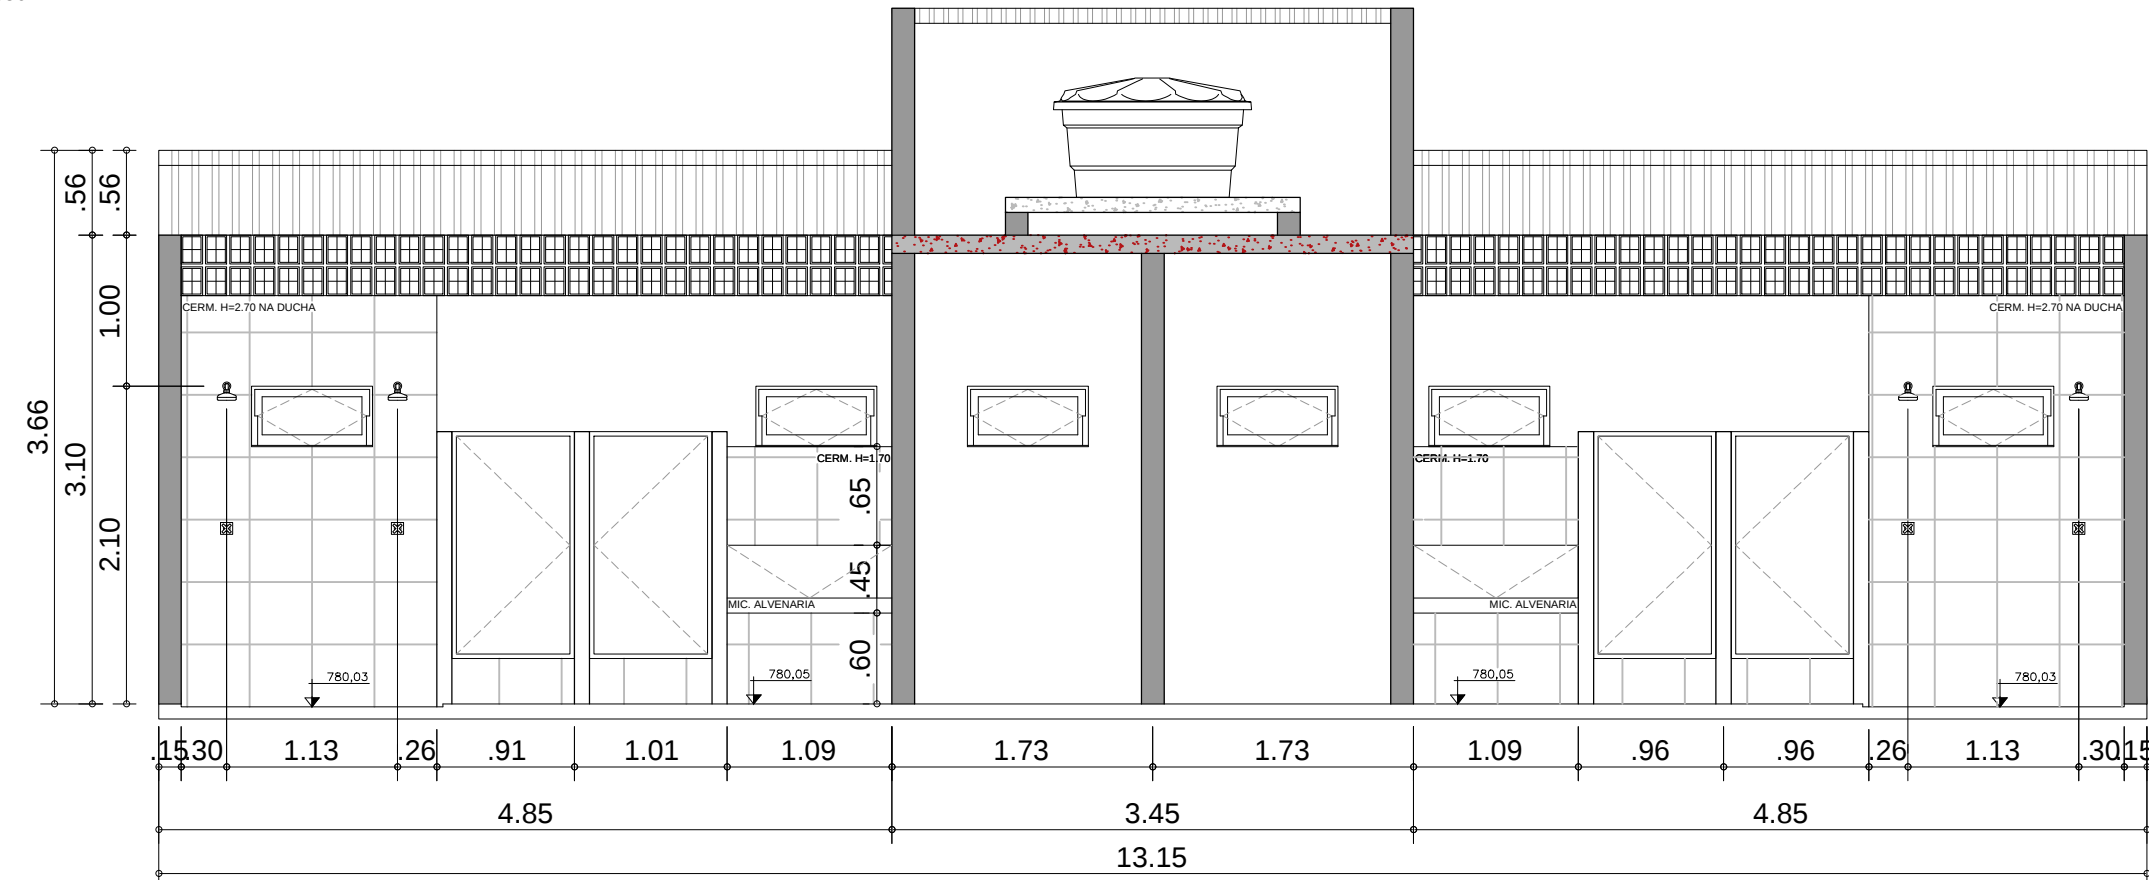


CORTE AA
ESC:1/50

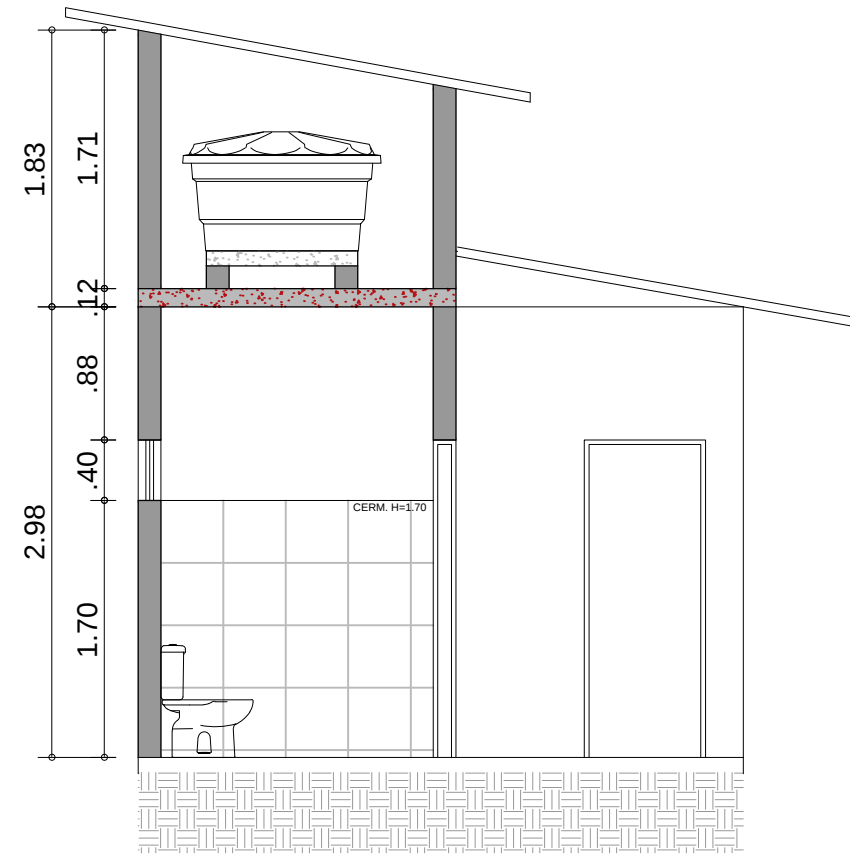


CORTE BB
ESC:1/50

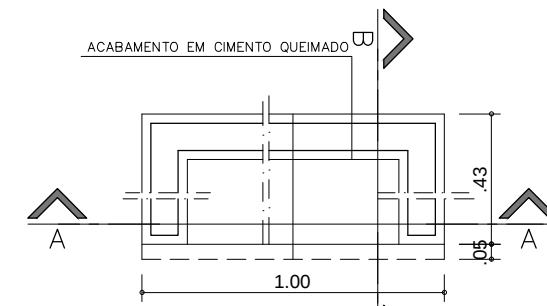

PLANTA ABRIGO PARA CAVALETE
ESC:1/25

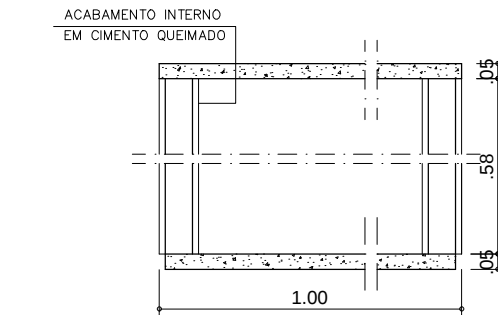


CORTE AA ABRIGO PARA CAVALETE
ESC:1/25

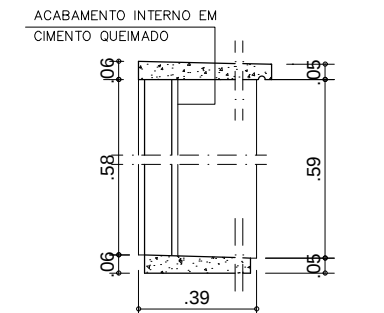

CORTE BB ABRIGO PARA CAVALETE
ESC:1/25

QUADRO DE MATERIAIS (PLANTA TÉCNICA)			
PISO			
1	PORCELANATO ACETINADO CINZA		
PAREDE			
1	CERÂMICA BRANCA MEIA PAREDE		
TETO			
1	PINTURA LATEX ACRÍLICO COR BRANCO		
JANELAS (largura x altura / peitoril)			QUANTIDADE
J1	0.40m X 0.80m / 1.30m	ESQUADRIA BASCULANTE EM ALUMÍNIO E VIDRO PLANO INCOLOR, TRANSPARENTE, USO DE 4mm E / OU PONTILHADO DE 4mm, ACABAMENTO SOB PINTURA ANTI-OXIDANTE	06
PORTAS (largura x altura)			QUANTIDADE
P1	1.00m X 2.10m	PORTA DE ABRIR EM MADEIRA SARRAFEADA PARA PINTURA, COM BATENTE METÁLICO, PINTURA ESMALTE SINTÉTICO	02
P2	0.80m X 2.10m	PORTA DE ABRIR EM MADEIRA SARRAFEADA PARA PINTURA, COM BATENTE METÁLICO, PINTURA ESMALTE SINTÉTICO	02
P3	0.60m X 2.10m	PORTA DE ABRIR EM MADEIRA SARRAFEADA PARA PINTURA, COM BATENTE METÁLICO, PINTURA ESMALTE SINTÉTICO	04

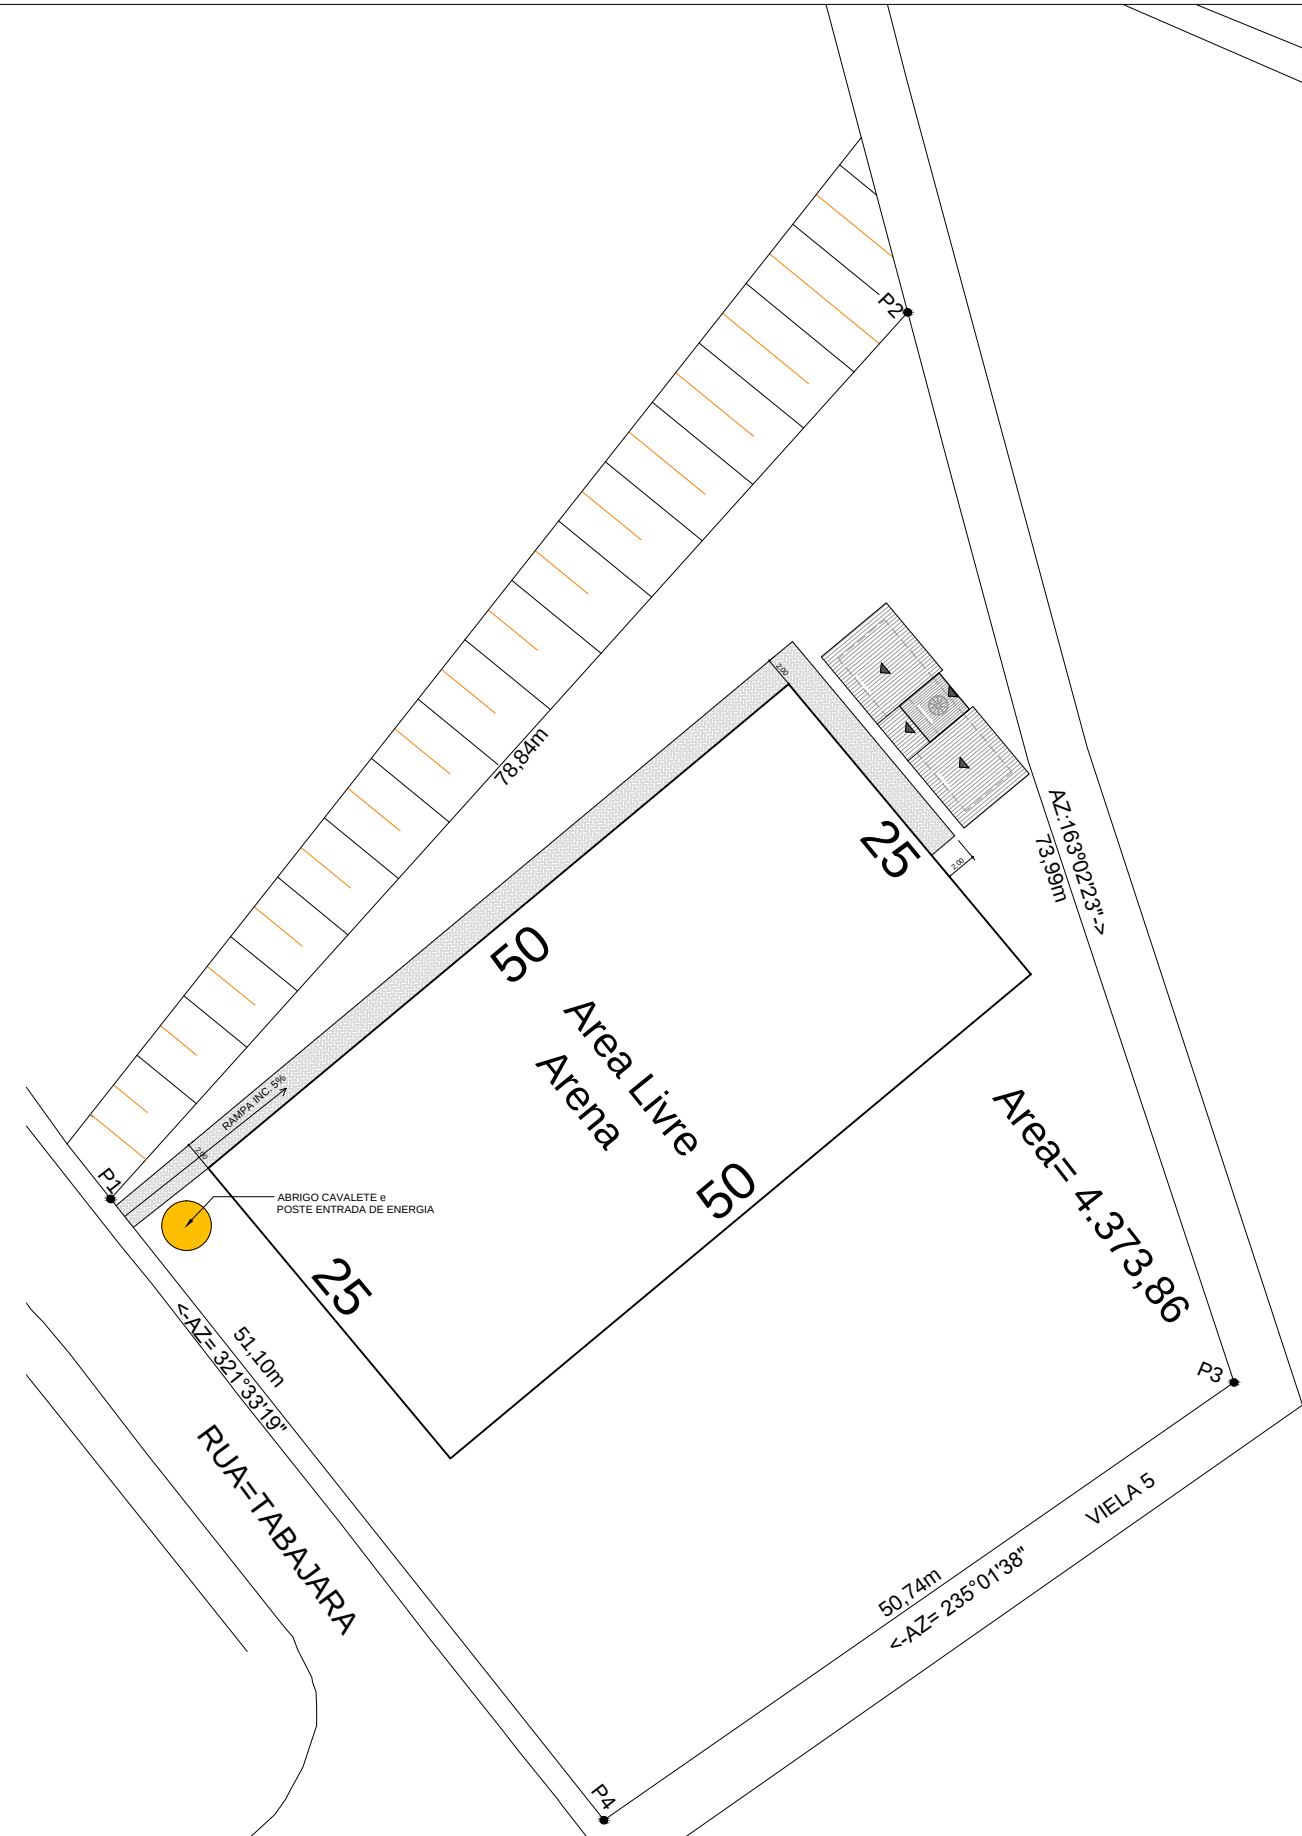

IMPLANTAÇÃO
ESC:1/300

NOTAS:
ÁREA À CONSTRUIR: 46,61m²
CERM. 2,70m ÁREA DE DUCHAS
CERM. 1,70m DEMAIS LOCAIS
DIVISÓRIAS DE ALVENARIA H=1,80m
TELHADO DE FIBROCIMENTO INC. 10%

Projeto:			
PLANTA VESTIÁRIO ARENINHA VILA SANTO ANTÔNIO			
Prefeitura Municipal de Ferraz de Vasconcelos		Prefeita: PRISCILA GAMBALE	
		PLANTA VESTIÁRIO ARENINHA VILA SANTO ANTÔNIO Rua Tapira com Rua Tabajara, 171 - Vila Santo Antônio Ferraz de Vasconcelos - Estado de São Paulo	
Data 07/08/23	Projeto REF. VESTIÁRIO	Secretaria Planejamento Sec. - Eduardo Paiva	Eduardo Figueiredo G. de Paiva Arquiteto e Urbanista CAU-SP: A42115-6 RRT-13362832
ESCALA IND		Folha 01/01	