


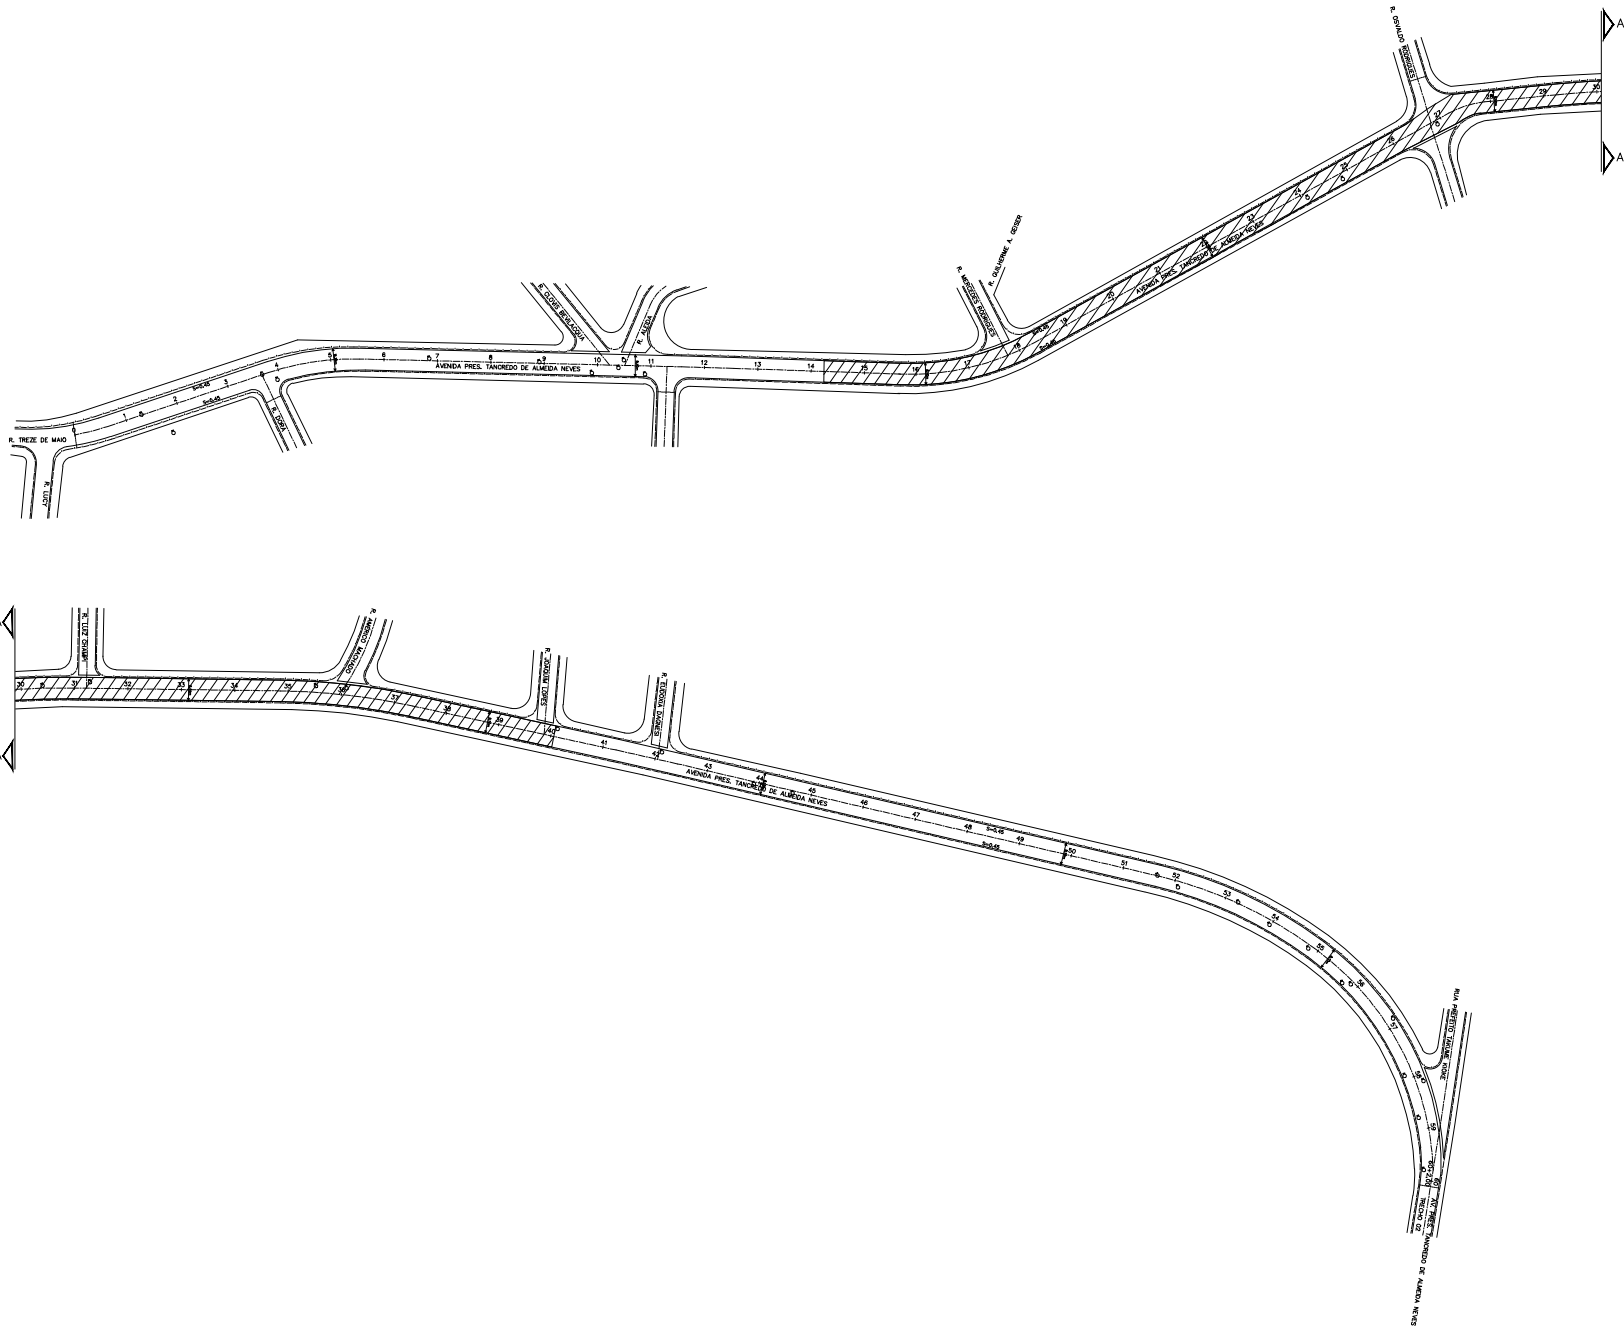

TIPO DE PAVIMENTO	
RECAPEAMENTO/CAPEAMENTO	
CAUÇ	5,0cm
PREPARAÇÃO DE 5,0 cm	INFORMAÇÃO BETUMINOSA USANTE
TIPO DE PAVIMENTO	
REFORÇO DE SUBLEITO E RECAPEAMENTO	
CAUÇ	5,0cm
BASE BETUMINOSA (BAP)	20,0cm
GEORRETELHA	INFORMAÇÃO BETUMINOSA USANTE E IMPERMEABILIZANTE
DEMOLIÇÃO DE PAVIMENTO	

QUADRO DE QUANTIDADES - TRECHO 01

ITENS	QUANTIDADES	UNID.
ÁREA DE RECAPEAMENTO ASFALTADO	9610,00	m²
REFORÇO DE SUBLEITO	4.230,00	m²
LEVANTAMENTO DE TAMPA DE POÇO DE VISITA	30,00	und.

PREFEITURA MUNICIPAL DE FERRAZ DE VASCONCELOS		ANO
		2021
LOCAL	AV. TANCREDO DE ALMEIDA NEVES	MÊS
		JUNHO
TRECHO	RUA TREZE DE MAIO A AV. TANCREDO DE ALMEIDA NEVES - TRECHO 01	ESCALA
		1:1000
ASSUNTO	PROJETO DE RECAPEAMENTO/CAPEAMENTO	REVISÃO
SECRETARIA DE OBRAS		FOLHA Nº
		1/1

AVULSÃO
OBSERVAÇÃO:
O AUTOR DESTA PROPOSTA RECONHECE COMO SENDO DE SUA
LEGÍTIMA AUTORIDADE APENAS AS REPRODUÇÕES QUE CONTIVEREM
SUA ASSINATURA NO LOCAL RESERVADO PARA ESTA FINALIDADE,
NÃO SENDO PERMITIDO USO PARCIAL OU TOTAL DOS
ELEMENTOS CONSTANTES DESTA SEM AUTORIZAÇÃO, CONFORME A
LEI FEDERAL 9610 DE 19/02/98 ARTIGO 7º INCISO X.
DEMAIS 5.010