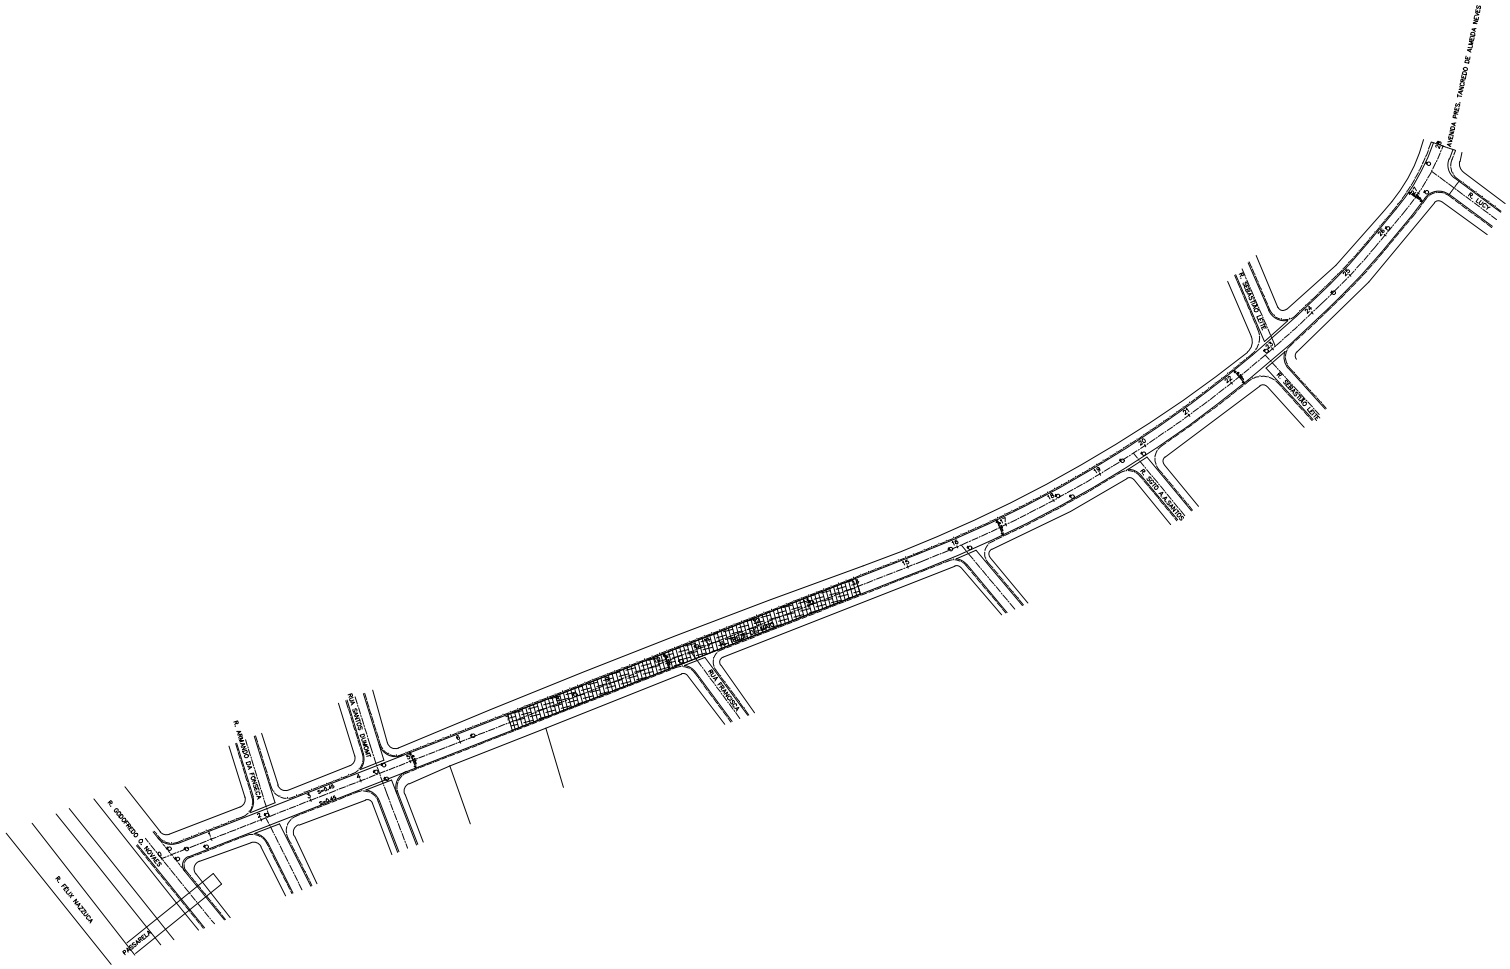

TIPO DE PAVIMENTO
RECAPEAMENTO/CAPEAMENTO

CAUQ	5,0cm	IMPRIMAÇÃO BETUMINOSA LIGANTE
FRESAGEM DE 5,0 cm		

TIPO DE PAVIMENTO
REFORÇO DE SUBLEITO E RECAPAMENTO

CAUQ	5,0cm	IMPRIMAÇÃO BETUMINOSA LIGANTE
BASE BETUMINOSA (RAP)	20,0cm	IMPRIMAÇÃO BETUMINOSA LIGANTE E IMPERMEABILIZANTE
GEOGRELHA		
DEMOLIÇÃO DE PAVIMENTO		

QUADRO DE QUANTIDADES

ITENS	QUANTIDADES	UNID.
AREA DE RECAPEAMENTO ASFÁLTICO	4383,20	m2
REFORÇO DE SUBLEITO	1080,80	m2
LEVANTAMENTO DE TAMPAO DE POÇO DE VISITA	24,00	und

ATRIBUIÇÕES	
COR	ESPESSURA
1	0,500
2	0,300
3	0,600
4	0,350
5	0,130
6	0,200
7	0,700
DEMAIS	0,010

OBSERVAÇÃO:
O AUTOR DESTE PROJETO RECONHECE COMO SENDO DE SUA LEGÍTIMA AUTORIA APENAS AS REPRODUÇÕES QUE CONTIVEREM SUA ASSINATURA NO LOCAL RESERVADO PARA ESTA FINALIDADE. NÃO SENDO PERMITIDO USO PARCIAL OU TOTAL DOS ELEMENTOS CONSTANTES DESTA SEM AUTORIZAÇÃO, CONFORME A LEI FEDERAL 9610 DE 19/02/98 ARTIGO 7º INCISO X.

PREFEITURA MUNICIPAL DE FERRAZ DE VASCONCELOS

ANO: 2021

LOCAL: RUA TREZE DE MAIO

MÊS: JUNHO

TRECHO: RUA GODOFREDO O. NOVAES A AV. TANCREDO DE ALMEIDA NEVES

ESCALA: 1:1000

ASSUNTO: PROJETO DE RECAPEAMENTO/CAPEAMENTO

REVISÃO:

SECRETARIA DE OBRAS

FOLHA Nº 1/1