




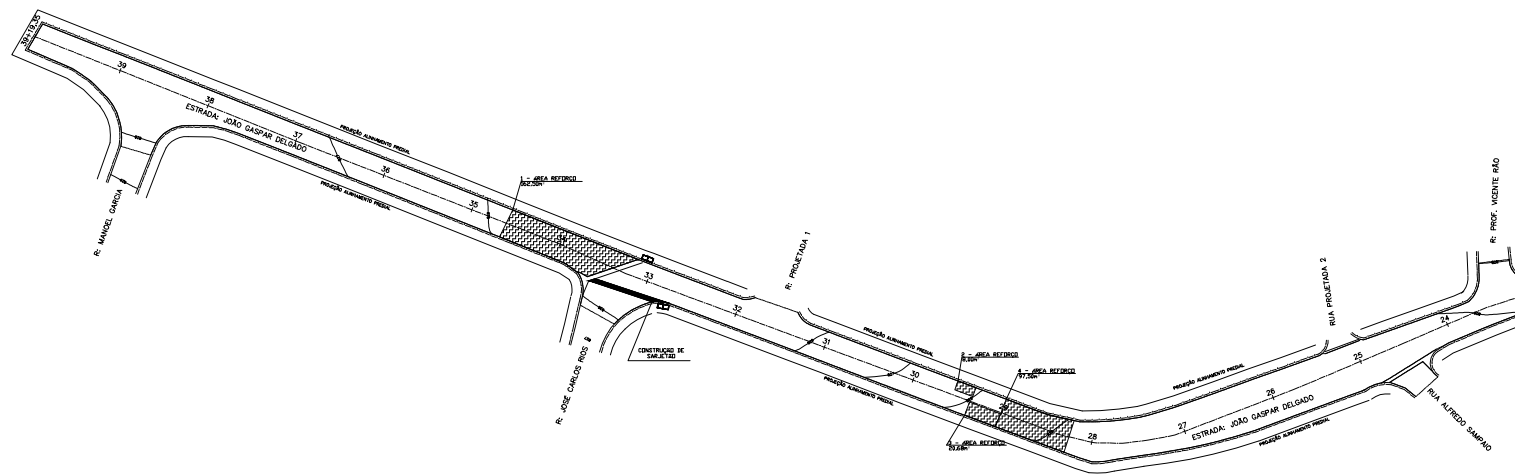

DETALHE DE GUIA E SARJETA 0,45m
EM ESCALA

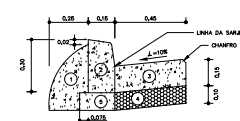

PLANTA

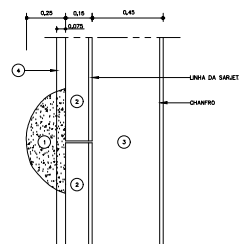

- 1 - ESCORA (BOLA)
- 2 - GUIA DE CONCRETO (TPO 100) RA= 20MPa
- 3 - SARJETA DE CONCRETO 20MPa
- 4 - LASTRO DE BETA

TIPO DE PAVIMENTO
RECAPEAMENTO/CAPEAMENTO

CONCRETO BETUMINOSO USINADO QUENTE - CBQ 5,0cm
PREPARADO DE 5,0 cm
PAVIMENTO EXISTENTE


TIPO DE PAVIMENTO
REFORÇO DE PAVIMENTO

BASE BETUMINOSA - RAP 20,00cm
RECORRELA 20,00cm
PREPARADO DE 5,0 cm
PAVIMENTO EXISTENTE

ÁREAS DE REFORÇO

ITEM	ÁREA (M²)
1	162,50
2	8,00
3	20,00
4	97,50
5	162,49
6	130,05
7	331,49
8	233,79
9	117,00
10	154,50
Total	1445,00

LEGENDA

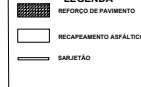

QUADRO DE QUANTIDADES

ITEMS	QUANTIDADES	UNID.
ÁREA DE RECAPEAMENTO ASFALTICO	5700,31	m²
REPARO DE BASE	1445,00	m²
CONSTRUÇÃO DE SARJETAS EM CONCRETO	13,05	m

		SECRETARIO	PREFEITURA MUNICIPAL DE FERRAZ DE VASCONCELOS		ANO	2021	
		DIRETOR	LOCAL	ESTRADA JOÃO GASPAR DELGADO		MÊS	JULHO
ENGENHEIRO/ARQUITETO RESPONSÁVEL		CHEFE DE DIVISÃO	TRECHO	RUA: IJIMA/ RUA MANOEL GARCIA		ESCALA	1:500
CREA DO ENGENHEIRO		CHEFE DE SEÇÃO	ASSUNTO	PROJETO DE RECAPEAMENTO/ REPARO DE PAV. /CAPEAMENTO		REVISÃO	
CREA DO ARQUITETO		ARQUIVO	SECRETARIA DE OBRAS			FOLHA Nº	3/3
DESENHISTA		Nº DO TRABALHO					

ATENDIMENTO	OBSERVAÇÃO:
1 - 0,00	O AUTOR DESTA PROJETO RECONHECE COMO SENDO DE SUA
2 - 0,00	LEITURA AUTORIA APENAS AS REPRODUÇÕES QUE CONTIVEREM
3 - 0,00	SUA ASSINATURA NO LOCAL RESERVADO PARA ESTA FINALIDADE.
4 - 0,00	NÃO SENDO PERMITIDO USO PARCIAL OU TOTAL DOS
5 - 0,00	ELEMENTOS CONSTANTES DESTA SEM AUTORIZAÇÃO CONFORME A
6 - 0,00	LEI FEDERAL 9610 DE 19/02/98 ARTIGO 7º INCISO X.
7 - 0,00	
8 - 0,00	
9 - 0,00	
10 - 0,00	