




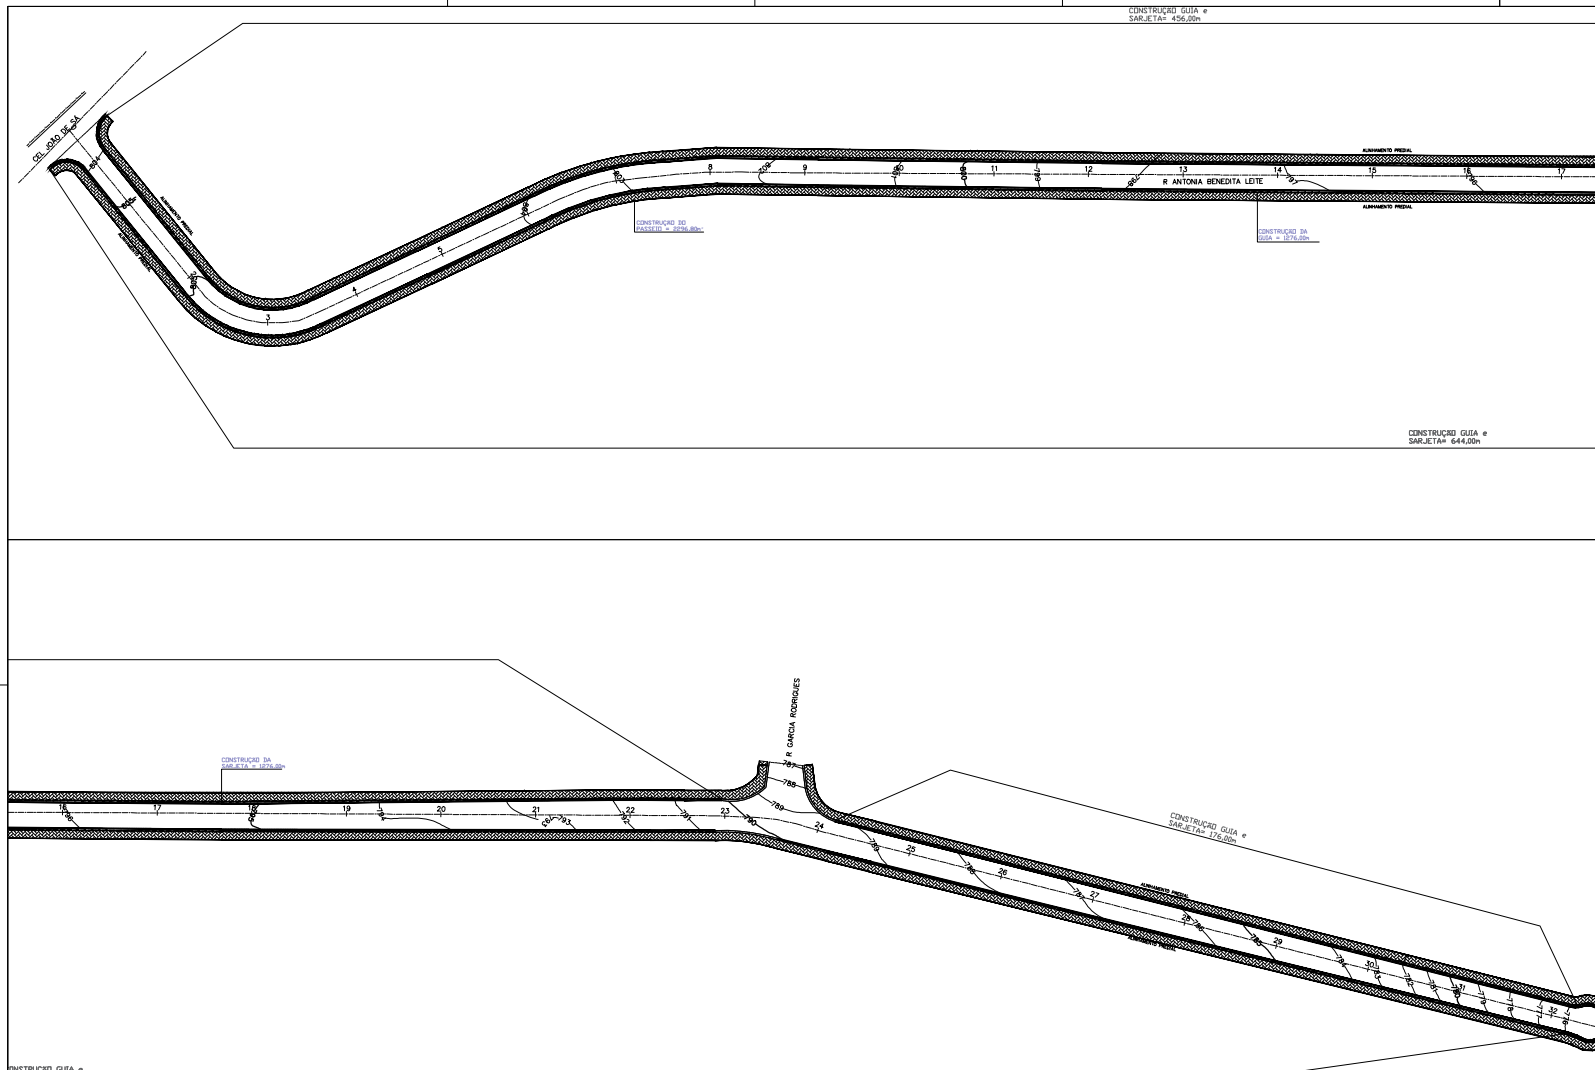


DETALHE DE GUIA E SARJETA 0,45m
SEM ESCALA

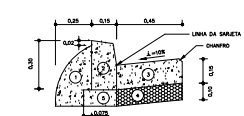


PLANTA

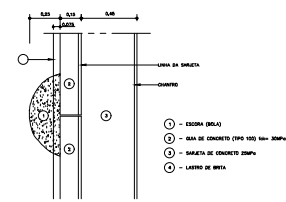

PASSEIO DE CONCRETO
SEM ESCALA

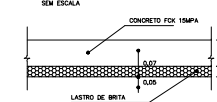

SEÇÃO TÍPICA PAVIMENTAÇÃO ASFÁLTICA NOVA
SEM ESCALA

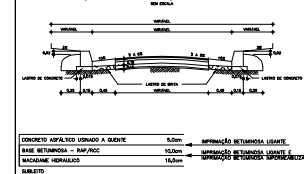

LEGENDA



QUADRO DE QUANTIDADES

ITENS	QUANTIDADES	UNID.
ÁREA DE PAVIMENTO TIPO	3794,75	m ²
FORNECIMENTO E ASSENTAMENTO DE GUIA PMSF TIPO 100	1276,00	m
CONSTRUÇÃO DE SARJETA EM CONCRETO 0,45	1276,00	m
CONSTRUÇÃO PASSEIO	2296,80	m ²

		SECRETARIO	PREFEITURA MUNICIPAL DE ERRAZ DE VASCONCELOS	ANO 2021
		DIRETOR	LOCAL RUA ANTONIA BENEDITA LEITE	MES JULHO
ENGENHEIRO/ARQUITETO RESPONSÁVEL		CHEFE DE DIVISÃO	TRECHO RUA JOÃO DE SÁ / FIM RUA (RUA SEM SAIDA)	ESCALA 1:500
AREA DO ENGENHEIRO	AREA DO ARQUITETO	CHEFE DE SEÇÃO	ASSUNTO PROJETO DE CONSTRUÇÃO/CAPEAMENTO	REVISÃO
SECRETARIA	Nº DO TRABALHO	ARQUIVO	SECRETARIA DE OBRAS	FOLHA Nº 1/1

ATENDIMENTO	OBSERVAÇÃO
1. 0.000	O AUTOR DESTA PROPOSTA RECONHECE COMO SENDO DE SUA
2. 0.000	LEITURA AUTORIA APENAS AS REPRODUÇÕES QUE CONTEREM
3. 0.000	SUA ASSINATURA NO LOCAL RESERVADO PARA ESTA FINALIDADE.
4. 0.000	NÃO SENDO PERMITIDO USO PARCIAL OU TOTAL DOS
5. 0.000	ELEMENTOS CONSTANTES DESTA SEM AUTORIZAÇÃO CONFORME A
6. 0.000	LEI FEDERAL 9610 DE 19/02/98 ARTIGO 7º INCISO X.
7. 0.000	
8. 0.000	