




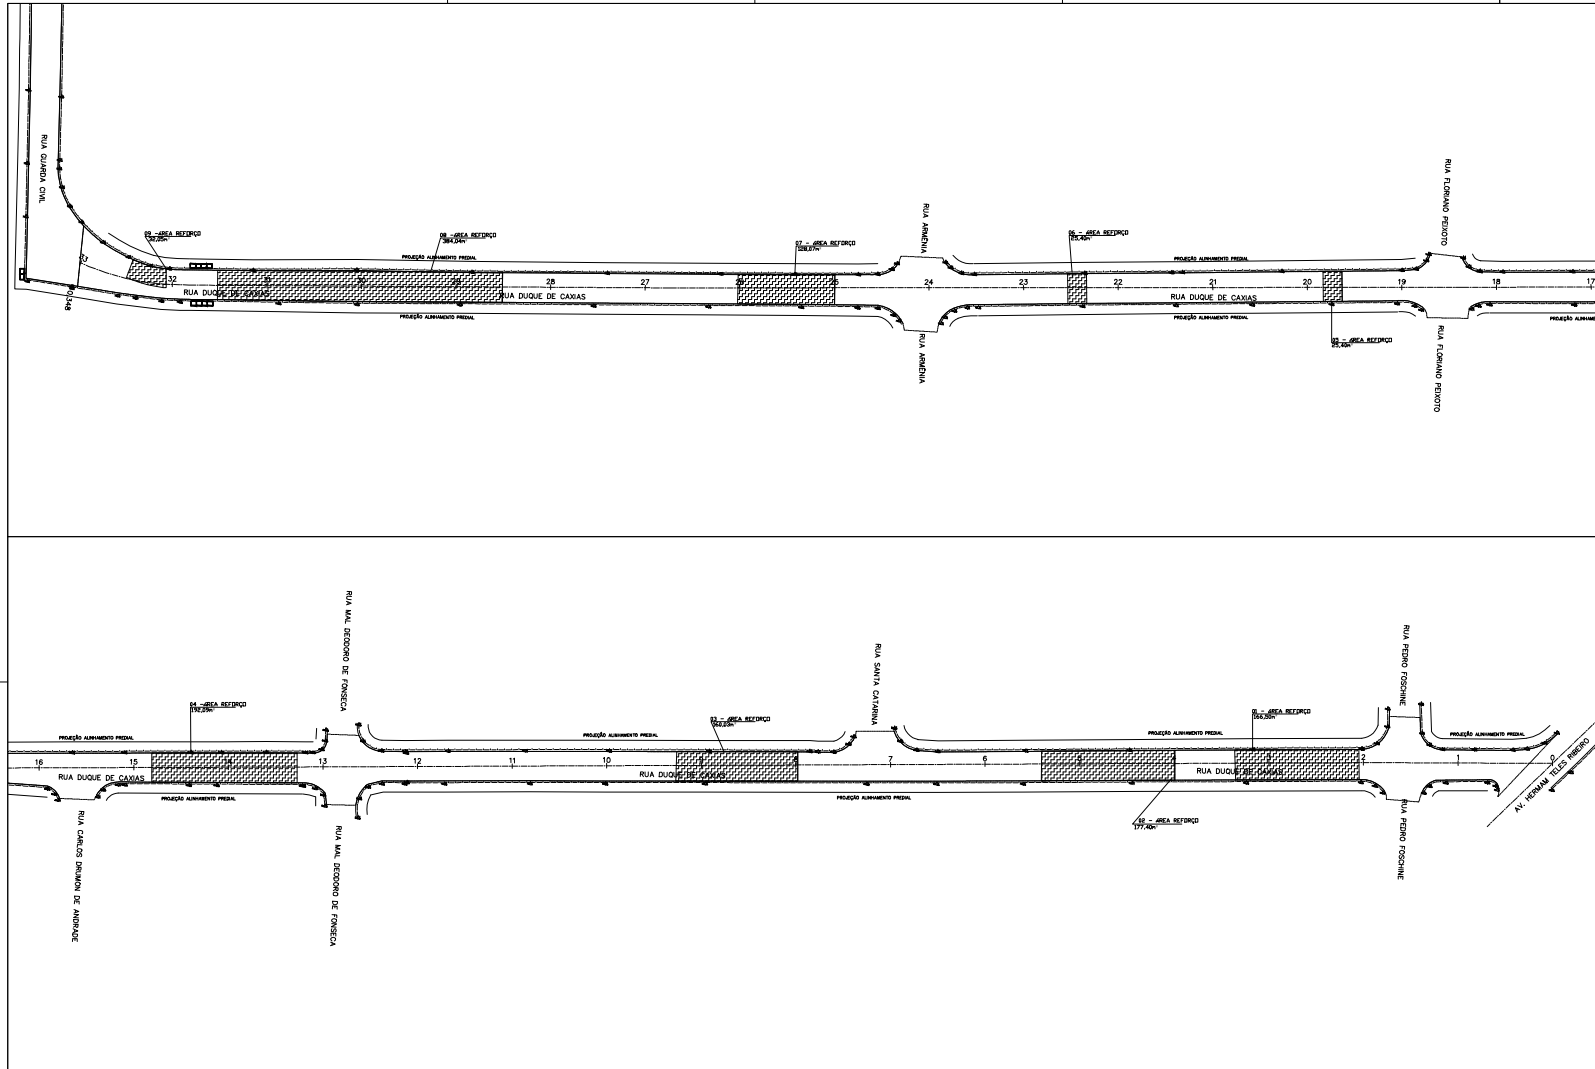

DETALHE DE GUIA E SARJETADA 0,45m
SEM ESCALA

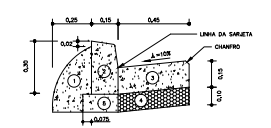

PLANTA

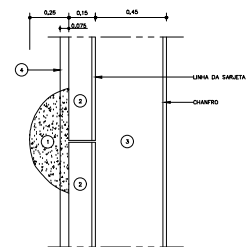

- 1 - ESCORA (MOLA)
- 2 - GUIA DE CONCRETO (TIPO 100) 10x30cm
- 3 - SARJETADA DE CONCRETO 20MPa
- 4 - LASTRO DE BRITA

TIPO DE PAVIMENTO
RECAPEAMENTO/CAPEAMENTO

CONCRETO BETUMINOSO USADO QUENTE - CBQ	0,05m	INTERRUPÇÃO BETUMINOSA LIGANTE
FRESAGEM DE 5,0 cm		
PAVIMENTO EXISTENTE		

TIPO DE PAVIMENTO
REFORÇO DE PAVIMENTO

BASE BETUMINOSA - BAF	0,05m	INTERRUPÇÃO BETUMINOSA LIGANTE
SECUNDARIA	0,05m	
FRESAGEM	0,05m	
PAVIMENTO EXISTENTE		

ÁREAS DE REFORÇO

ITEM	ÁREA (M²)
1	106,5
2	177,4
3	160,03
4	192,09
5	25,4
6	25,4
7	126,07
8	384,04
9	22,05
Total	1299,98

QUADRO DE QUANTIDADES

ITEMS	QUANTIDADES	UNID.
ÁREA DE RECAPEAMENTO ASFÁLTICO	4296,96	m²
ÁREA DE REFORÇO DE PAVIMENTO	1299,98	m²

		SECRETÁRIO	PREFEITURA MUNICIPAL DE ERRAZ DE VASCONCELOS		ANO	2021
		DIRETOR	LOCAL	RUA DUQUE DE CAXIAS	MÊS	JULHO
ENGENHEIRO/ARQUITETO RESPONSÁVEL		CHEFE DE DIVISÃO	TRECHO		ESCALA	1:500
ÁREA DO ENGENHEIRO	ÁREA DO ARQUITETO	CHEFE DE SEÇÃO	ASSUNTO		REVISÃO	
DESENHISTA	Nº DO TRABALHO	ARQUIVO	PROJETO DE RECAPEAMENTO/REPARO DE BASE/CAPEAMENTO		FOLHA Nº	1/1
			SECRETARIA DE OBRAS			

OBSERVAÇÃO:
O AUTOR DESTA PROPOSTA RECONHECE COMO SENDO DE SUA
LEITURA AUTORIA APENAS AS REPRODUÇÕES QUE CONTIVEREM
SUA ASSINATURA NO LOCAL RESERVADO PARA ESTA FINALIDADE.
NÃO SENDO PERMITIDO USO PARCIAL OU TOTAL DOS
ELEMENTOS CONSTANTES DESTA SEM AUTORIZAÇÃO CONFORME A
LEI FEDERAL 9610 DE 19/02/98 ARTIGO 7º INCISO X.