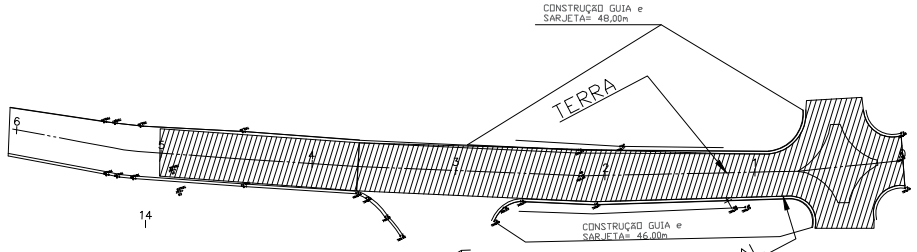

RUA ITAPRATA

RUA JOSÉ MILITÃO SOARES

CONSTRUÇÃO TOTAL
367,71m2
GUIAS 94m
SARJETA 94m

DETALHE DE GUIA E SARJETA 0,45m
SEM ESCALA

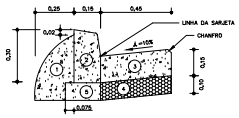

PLANTA

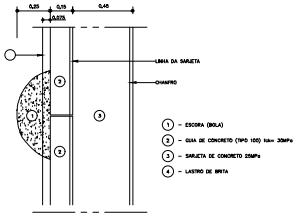

SEÇÃO TÍPICA PAVIMENTAÇÃO ASFÁLTICA NOVA
SEM ESCALA

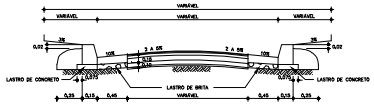

CONCRETO ASFÁLTICO USINADO A QUENTE	5,0cm	IMPRIMAÇÃO BETUMINOSA LIGANTE
BASE BETUMINOSA – RAP/RCC	10,0cm	IMPRIMAÇÃO BETUMINOSA LIGANTE E IMPRIMAÇÃO BETUMINOSA IMPERMEABILIZANTE
MACADAME HIDRAULICO	15,0cm	
SUBLEITO		

ANTONIO CARLOS DOS SANTOS FERREIRA:07106600814

Assinado de forma digital por ANTONIO CARLOS DOS SANTOS FERREIRA:07106600814
Dados: 2021.09.15 17:46:38 -03'00'

LEGENDA

PAVIMENTAÇÃO NOVA

GUIAS E SARJETA

QUADRO DE QUANTIDADES

ITENS	QUANTIDADES	UNID.
AREA DE RECAPEAMENTO ASFALTICO	735,42	m2
FORNECIMENTO E ASSENTAMENTO DE GUIA PMSP TIPO 100	94,00	m
CONSTRUÇÃO DE SARJETA EM CONCRETO 0.45	94,00	M

		SECRETÁRIO	PREFEITURA MUNICIPAL DE ERRAZ DE VASCONCELOS	ANO 2021
		DIRETOR	LOCAL RUA JOÃO DE DEUS MORAES	MÊS JULHO
ENGENHEIRO/ARQUITETO RESPONSÁVEL		CHEFE DE DIVISÃO	TRECHO ESTRADA ESTELA MAZZUCCA/ RUA ITAPATRA	ESCALA 1:500
CREA DO ENGENHEIRO	CREA DO ARQUITETO	CHEFE DE SEÇÃO	ASSUNTO PROJETO DE CONSTRUÇÃO /CAPEAMENTO	REVISÃO
DESENHISTA	Nº DO TRABALHO	ARQUIVO	SECRETARIA DE OBRAS	FOLHA Nº 1/3

ATRIBUIÇÕES	
COR	ESPESSURA
1	0,500
2	0,300
3	0,400
4	0,350
5	0,130
6	0,200
7	0,700
DEMAIS	0,010

OBSERVAÇÃO:
O AUTOR DESTE PROJETO RECONHECE COMO SENDO DE SUA LEGITIMA AUTORIA APENAS AS REPRODUÇÕES QUE CONTIVEREM SUA ASSINATURA NO LOCAL RESERVADO PARA ESTA FINALIDADE. NÃO SENDO PERMITIDO USO PARCIAL OU TOTAL DOS ELEMENTOS CONSTANTES DESTA SEM AUTORIZAÇÃO, CONFORME A LEI FEDERAL 9610 DE 19/02/98 ARTIGO 7º INCISO X.