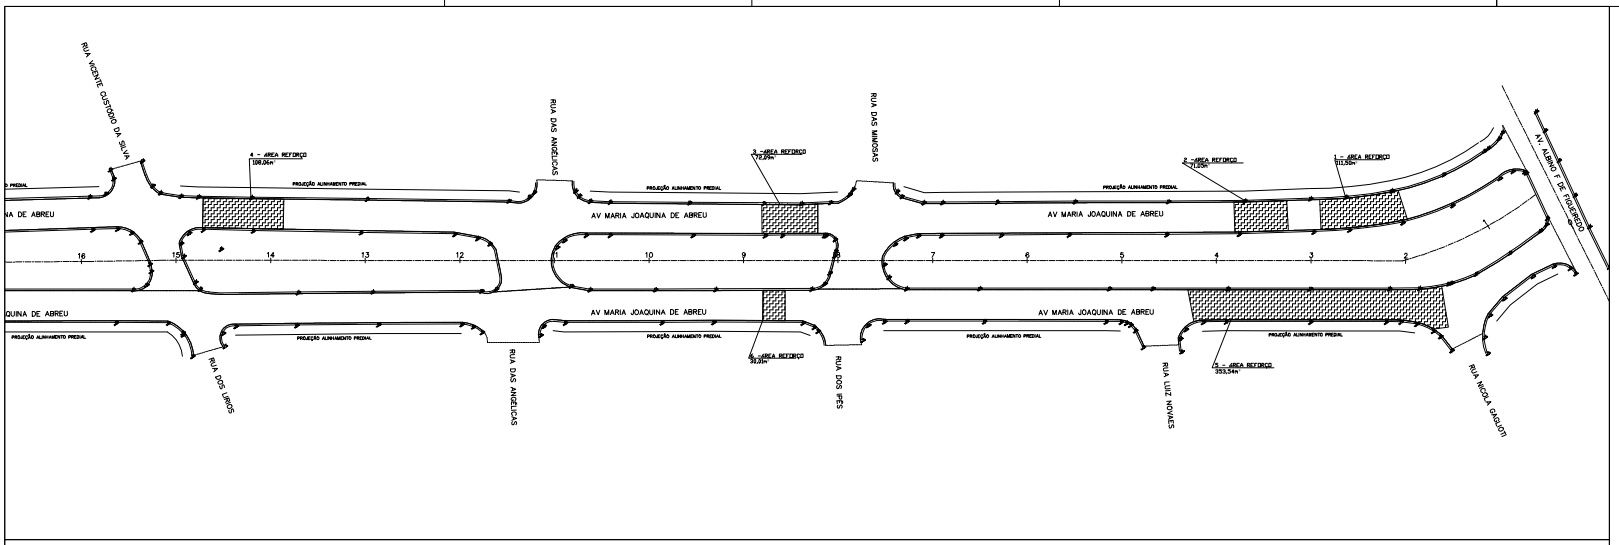

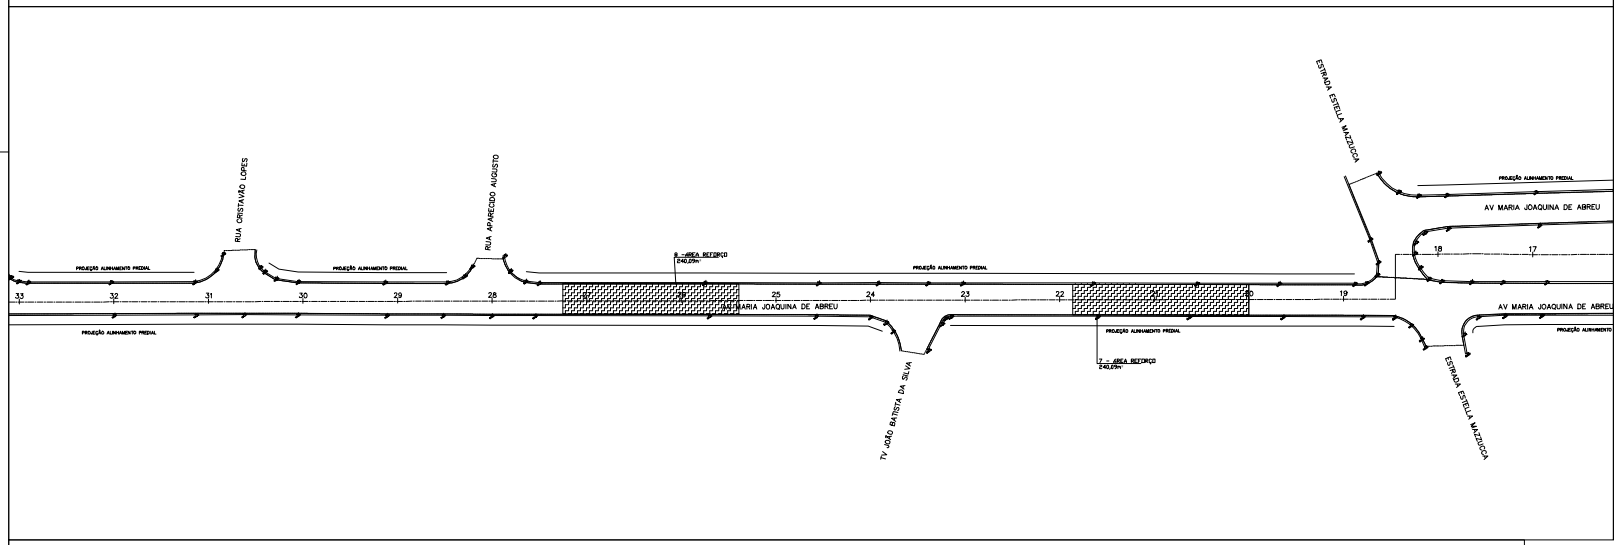

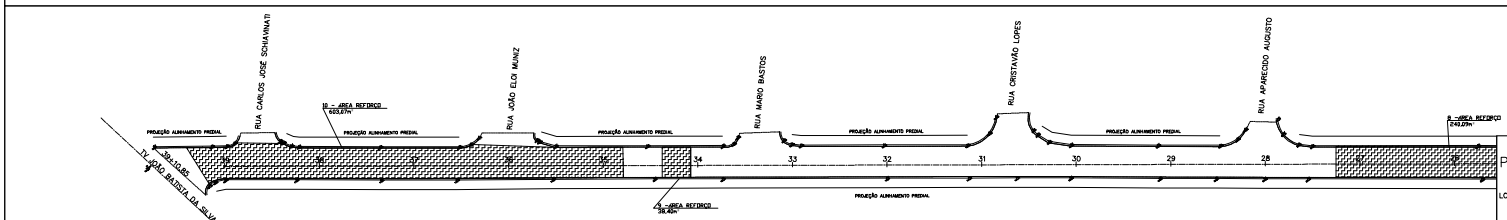

DETALHE DE GUIA E SARJETA 0,45m

SEM ESCALA

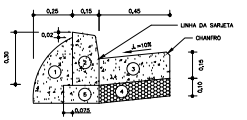

PLANTA

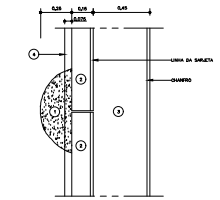

1 - ESCORA (BOLA)
2 - GUIA DE CONCRETO (TIPO 100) fck= 30MPa
3 - SARJETA DE CONCRETO 25MPa
4 - LASTRO DE BRITA

TIPO DE PAVIMENTO
RECAPEAMENTO/CAPEAMENTO

CONCRETO BETUMINOSO USINADO QUENTE – CBUQ	5,0cm	IMPRIMAÇÃO BETUMINOSA LIGANTE
FRESAGEM DE 5,0 cm		
PAVIMENTO EXISTENTE		

TIPO DE PAVIMENTO
REFORÇO DE PAVIMENTO

BASE BETUMINOSA – RAP	20,00cm	IMPRIMAÇÃO BETUMINOSA LIGANTE
GEOGRELHA		
FRESAGEM	20,00cm	
PAVIMENTO EXISTENTE		

ANTONIO CARLOS DOS SANTOS FERREIRA:07106600814

Assinado de forma digital por ANTONIO CARLOS DOS SANTOS FERREIRA:07106600814
Dados: 2021.09.15 17:47:25 -03'00'

LEGENDA

REFORÇO DE PAVIMENTO

RECAPEAMENTO ASFÁLTICO

ÁREAS DE REFORÇO

ITEM	ÁREA (M²)
1	111,5
2	71,05
3	72,09
4	108,06
5	353,54
6	30,01
7	240,09
8	240,09
9	38,4
10	603,07
Total	1867,90

QUADRO DE QUANTIDADES

ITENS	QUANTIDADES	UNID.
AREA DE RECAPEAMENTO ASFALTICO	8736,07	m2
AREA DE REFORÇO DE PAVIMENTO	1867,90	m2

ATRIBUIÇÕES	
COR	ESPESSURA
1	0,500
2	0,300
3	0,400
4	0,350
5	0,150
6	0,200
7	0,700
DEMAIS	0,010

OBSERVAÇÃO:
O AUTOR DESTE PROJETO RECONHECE COMO SENDO DE SUA LEGITIMA AUTORIA APENAS AS REPRODUÇÕES QUE CONTIVEREM SUA ASSINATURA NO LOCAL RESERVADO PARA ESTA FINALIDADE. NÃO SENDO PERMITIDO USO PARCIAL OU TOTAL DOS ELEMENTOS CONSTANTES DESTA SEM AUTORIZAÇÃO, CONFORME A LEI FEDERAL 9610 DE 19/02/98 ARTIGO 7º INCISO X.

PREFEITURA MUNICIPAL DE ERRAZ DE VASCONCELOS

SECRETARIA DE OBRAS

LOCAL: AV. MARIA JOAQUINA DE ABREU

TRECHO: AV. ALBINO F DE FIGUEIREDO / TV JOÃO BATISTA SILVA

ASSUNTO: PROJETO DE RECAPEAMENTO/CAPEAMENTO/REPARO BASE

ANO: 2021

MÊS: JULHO

ESCALA: 1:500

REVISÃO:

FOLHA Nº: 1/1