




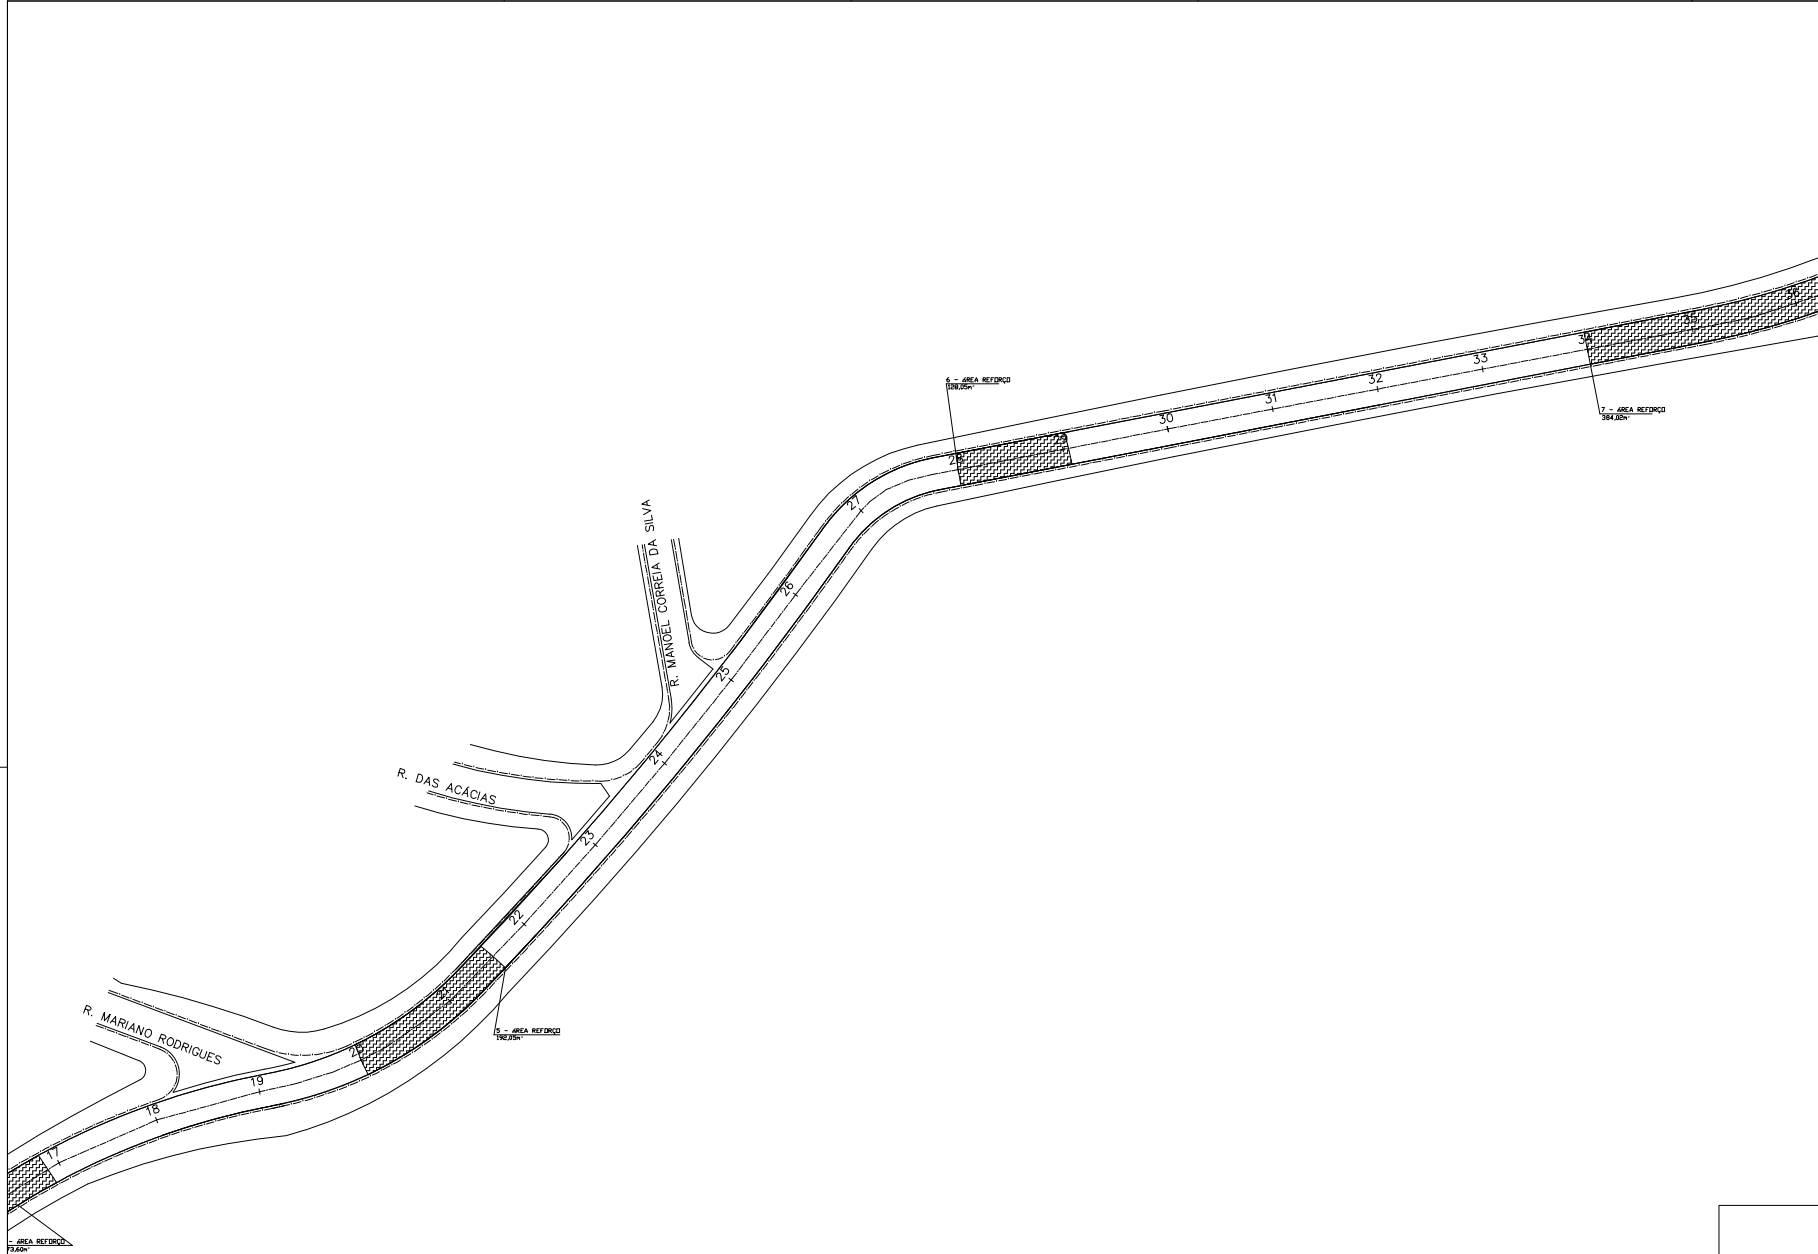

DETALHE DE GUIA E SARJETA 0,45m

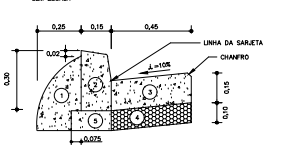

PLANTA

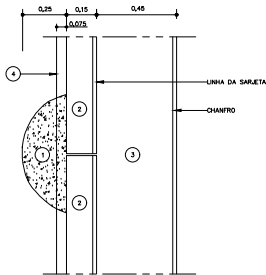

- 1 - ESCORA (BOLA)
- 2 - GUIA DE CONCRETO (TIPO 100) RA= 30MPa
- 3 - SARJETA DE CONCRETO 23MPa
- 4 - LASTRO DE BRITA

TIPO DE PAVIMENTO
RECAPEAMENTO/CAPEAMENTO

CONCRETO BETUMINOSO USINADO QUENTE - ORUG	6,0cm	INFORMAÇÃO BETUMINOSA LIGANTE
FRESAGEM DE 5,0 cm		
PAVIMENTO EXISTENTE		

TIPO DE PAVIMENTO
REFORÇO DE PAVIMENTO

BASE BETUMINOSA - RAP	20,0cm	INFORMAÇÃO BETUMINOSA LIGANTE
GEORELHA		
FRESAGEM	20,0cm	
PAVIMENTO EXISTENTE		

LEGENDA

REFORÇO DE PAVIMENTO

RECAPEAMENTO ASFÁLTICO

ITEM	ÁREA (M²)
1	285,70
2	228,00
3	285,70
4	479,00
5	192,76
6	139,00
7	304,22
8	489,00
9	152,00
10	115,27
11	129,00
12	243,19
13	148,00
14	275,19
15	183,00
16	159,71
TOTAL	3485,03

QUADRO DE QUANTIDADES

ITEMS	QUANTIDADES	UNID.
ÁREA DE RECAPEAMENTO ASFÁLTICO	13884,00	m²
REPARO DE BASE	4305,03	m²

	SECRETÁRIO	PREFEITURA MUNICIPAL DE FERRAZ DE VASCONCELOS		ANO	2021
	DIRETOR	LOCAL	RUA XV DE NOVEMBRO	MÊS	JULHO
	CHEFE DE DIVISÃO	TRECHO	AV. DOM PEDRO II/ AV. BRASIL	ESCALA	1:500
	CHEFE DE SEÇÃO	ASSUNTO	PROJETO DE RECAPEAMENTO/ REPARO DE PAV. /CAPEAMENTO	REVISÃO	
CREA DO ENGENHEIRO	CREA DO ARQUITETO	ARQUIVO	SECRETARIA DE OBRAS		FOLHA Nº
DESENHISTA	Nº DO TRABALHO				2/8

ANEXOS

1. 0,500

2. 0,300

3. 0,600

4. 0,300

5. 0,300

6. 0,150

7. 0,200

8. 0,100

9. 0,100

