

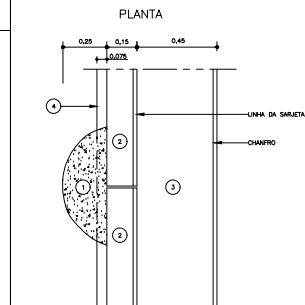
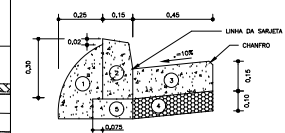
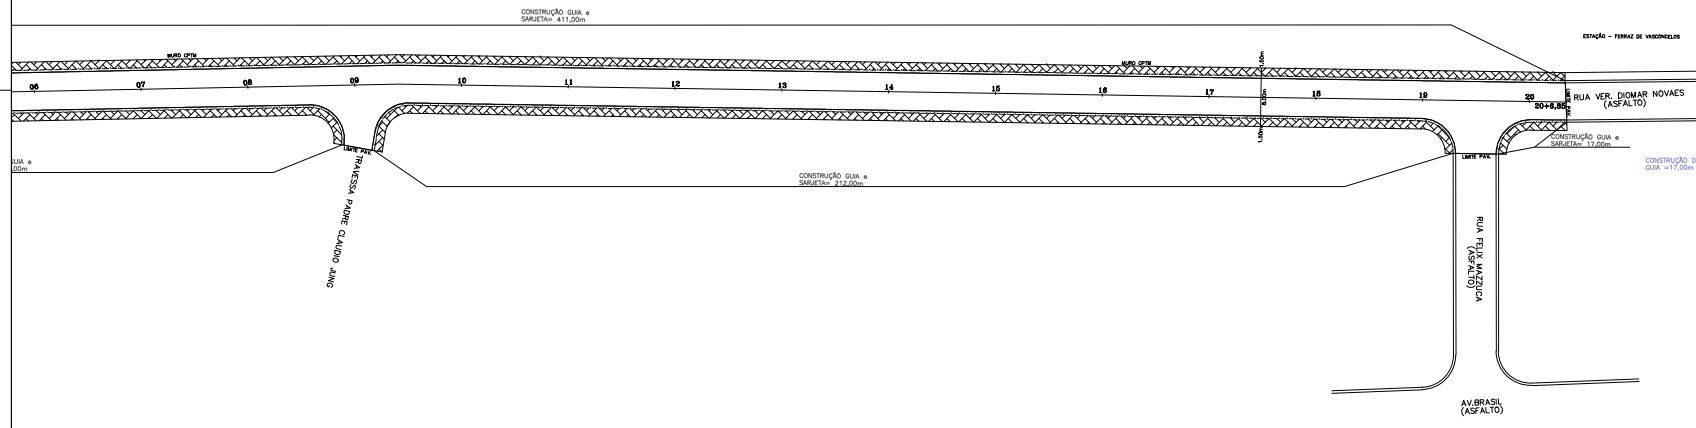


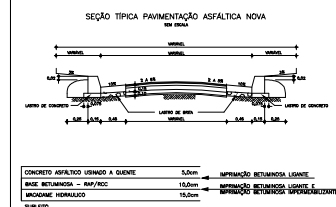

- 1 - ESCORA (BOLA)
- 2 - GUA DE CONCRETO (TIPO 100) $f_{ck} = 30MPa$
- 3 - SARJETA DE CONCRETO $25MPa$
- 4 - LASTRO DE BRITA

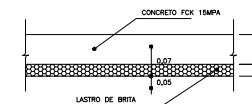

ITEMS	QUANTIDADES	UNID.
ÁREA DE PAVIMENTO TIPO	3411,00	m2
FORNECIMENTO E ASENTAMENTO DE GUIA PMSF TIPO 100	783,00	m
CONSTRUÇÃO DE SAREJA EM CONCRETO 0.45	783,00	m
CONSTRUÇÃO PASSEIO	1162,58	m2

		SECRETÁRIO	PREFEITURA MUNICIPAL DE ERRAZ DE VASCONCELOS	ANO 2022
		DIRETOR	LOCAL RUA VEREADOR DIOMAR NOVAES	MÊS JULHO
ENGENHEIRO/ARQUITETO RESPONSÁVEL		CHEFE DE DIVISÃO	TRECHO RUA FELIX MAZUCA / AV. BRASIL	ESCALA 1:500
CREA DO ENGENHEIRO	CREA DO ARQUITETO	CHEFE DE SEÇÃO	ASSUNTO PROJETO DE CONSTRUÇÃO/CAPEAMENTO	REVISÃO
DESENHISTA	Nº DO TRABALHO	ARQUIVO	SECRETARIA DE OBRAS	FOLHA Nº 1/1

ATRIBUIÇÕES	OBSERVAÇÃO:
CGR 1.000.000	O AUTOR DESTA PROJETO RECONHECE COMO SENDO DE SUA
2.000.000	LEGÍTIMA AUTORIA APENAS AS REPRODUÇÕES QUE CONTIVEREM
3.000.000	SUA ASSINATURA NO LOCAL RESERVADO PARA ESTA FINALIDADE.
4.000.000	NÃO SENDO PERMITIDO USO PARCIAL OU TOTAL DOS
5.000.000	ELEMENTOS CONSTANTES DESTA SEM AUTORIZAÇÃO, CONFORME A
6.000.000	LEI FEDERAL 9610 DE 19/02/98 ARTIGO 7º INCISO X.
7.000.000	
8.000.000	
9.000.000	
10.000.000	